OPIS ISTNIEJĄCYCH BUDYNKÓW

1 PRZYCHODNIA UZDROWISKOWA
PARTEROWY. BLACHA MALOWANA. CEGŁA PEŁNA
BUDYNEK PRZEZNACZONY DO ROZBUDOWY I KONSERWACJI

2 ZAKŁAD PRZYRODOLECZNICZY-ODDZIAŁ II
PARTEROWY. BLACHA MALOWANA. KAMIEŃ
BUDYNEK PRZEZNACZONY DO ROZBUDOWY I KONSERWACJI

3 ZAKŁAD PRZYRODOLECZNICZY-ODDZIAŁ III
PARTEROWY. BLACHA MALOWANA. KAMIEŃ
BUDYNEK PRZEZNACZONY DO ROZBUDOWY I KONSERWACJI

4 SANATORIUM MARCONI
2 KONDYGNACJE. BLACHA MALOWANA. KAMIEŃ
POZA ZAKRESEM OPRACOWANIA

5 KOTŁOWNIA
PARTEROWY. BLACHA TRAPEZOWA. PUSTAKI BETONOWE
POZA ZAKRESEM OPRACOWANIA

6 BUDYNEK BIUROWY
2 KONDYGNACJE. BLACHA TRAPEZOWA. CEGŁA CERAMICZNA
POZA ZAKRESEM OPRACOWANIA


7 PRZYBUDÓWKA/BUD. GOSPODARCZY
PARTEROWY. BLACHA TRAPEZOWA. PUSTAKI BETONOWE
BUDYNEK PRZEZNACZONY DO WYBURZENIA

8 WIEŻA CIŚNIEŃ WODY SIARKOWEJ
3 KONDYGNACJE. MUR KAMIENNY. GONT BITUMICZNY
POZA ZAKRESEM OPRACOWANIA

9 BUDYNEK GARAŻOWO-BIUROWY
2 KONDYGNACYJNY. PAPA. CEGŁA SILIKATOWA
POZA ZAKRESEM OPRACOWANIA

LEGENDA

- WEJŚCIE GŁÓWNE
- WEJŚCIE DODATKOWE/OBSŁUGA
- PROJEKTOWANA ROZBUDOWA
- ISNIEJĄCA ZABUDOWA
- DROGA POŻAROWA - PLANOWANA
- PROJEKTOWANY ŁĄCZNIK POWIETRZNY
- PROJEKTOWANY ŁĄCZNIK NAZIEMNY
- PROJEKTOWANE DODATKOWE ŚCIEŻKI
- OBSZAR INWESTYCJI

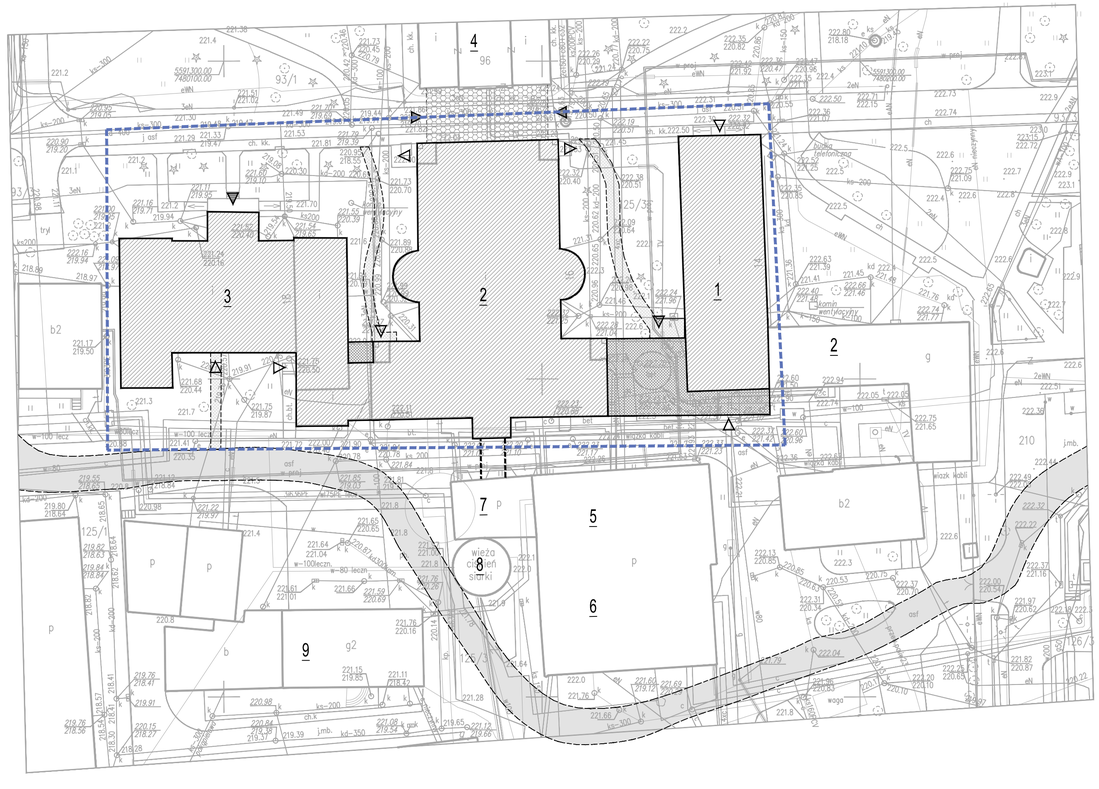

BIURO USŁUG GEODEZYJNYCH I TECHNICZNYCH
„GEONIKA" Bogusław Zięba
25-629 Kielce, ul. Rzepichy 9
tel. (041) 347-03-00, kom. 0606-47-84-42
NIP 959-009-48-79 Regon 290420094

działka : 125/3
obręb : 0013 Busko-Zdrój
gmina : Busko-Zdrój
powiat : buski
wojew. : świętokrzyskie

sekcja mapy sytuacyjno wysokościowej
7.134.18.18.4.1 D2-5 E2-5
7.134.18.18.4.3 A2-5 B2-5

MAPA DO CELÓW PROJEKTOWYCH

skala 1:500

Granice działek przyjęto z ewidencji gruntów obręb 0013 Busko-Zdrój.
Mapa do celów projektowych została wykonana bez ustalania obciążeń służebnościami gruntowymi nieruchomości będących w granicach projektowanej inwestycji budowlanej.
Zakres opracowania zaznaczono kolorem czerwonym.

Układ współrzędnych płaskich – "2000"
Układ wysokościowy – Kronsztad 86

wykonał : 23.12.2014r

mgr inż. BOGUSŁAW ZIĘBA
GEODETA UPRAWNIONY
25-629 Kielce, ul. Rzepichy 9
tel. 347-03-00, 0606 47 84 42
zasw. G.U.G. i K. w W-wie 12867

mgr inż Bogusław Zięba

Poświadcza się, że niniejszy dokument został opracowany w wyniku prac geodezyjnych i kartograficznych, których rezultaty zawiera operat techniczny wpisany do ewidencji materiałów państwowego zasobu geodezyjnego i kartograficznego

Organ prowadzący państwowy zasób geodezyjny i kartograficzny	STAROSTA BUSKI
Identyfikator ewidencyjny materiału zasobu- operatu technicznego	P.2601.2015.154
Data wpisania operatu technicznego do ewidencji materiałów zasobu	04-02-2015
Imię, nazwisko i podpis osoby reprezentującej organ	mgr Grzegorz Zięba Kierownik Referatu Powiatowego Ośrodka Dokumentacji Geodezyjnej i Kartograficznej

Projekt drogi pożarowej wg. oddzielnego opracowania

POWIERZCHNIA ZABUDOWY ISTNIEJĄCEGO ZESPOŁU 1991.08 m2
POWIERZCHNIA ZABUDOWY CZĘŚCI ROZBUDOWANEJ 834.34
POWIERZCHNIA ZABUDOWY KOMPLEKSU Z CZĘŚCIĄ ROZBUDOWANĄ 2825.42 m2

PLAN SYTUACYJNY

nr Rys. PK-A-01 skala 1:500

NAZWA INWESTYCJI

Koncepcja wstępna rewitalizacji wraz z nadbudową, przebudową i rozbudową budynków Przychodni Uzdrowiskowej oraz Zakładu Przyrodoleczniczego - oddział II i II w Busku-Zdroju na terenie Uzdrowiska Busko-Zdrój SA

AUTOR PROJEKTU

TERA GROUP | PRACOWNIA ARCHITEKTONICZNA
Konrad Śmierzyński
TERA GROUP
Pracownia Architektoniczna
25-514 Kielce, ul. Kozia 2/2
t: 883 939 139 NIP: 7731916208
e: pracownia@teragroup.pl www.teragroup.pl

PROJEKTOWAŁ	Nr upr.	Podpis
mgr inż. arch. KONRAD ŚMIERZYŃSKI	136/SWOKK/2011	
OPRACOWAŁ		
mgr inż. arch. PIOTR BUCHCIC		

Faza projektu: PROJEKT KONCEPCYJNY

Branża: ARCHITEKTURA

Tytuł rysunku: PLAN SYTUACYJNY

Numer rysunku: BZ - PK - A 01
PROJEKT | ETAP/bud | BRANŻ | NR RYS | REW

Nr rewizji	Opis rewizji
-	-

Skala	Data	Rysował	Str.
1:500	03.2015		