EGZ. nr 5.

BIURO USŁUG TECHNICZNYCH BUDOWNICTWA

mgr inż. Jerzy Makowski 28-100 Busko-Zdrój ul. Prusa 21 tel. (0-41) 3783109
NIP 655-001-33-01

PROJEKT BUDOWLANY

BRANŻA: Instalacje elektryczne.

OBIEKT: Przebudowa I-go piętra płn.-wsch. skrzydła Specjalistycznego Szpitala Ortopedyczno-Rehabilitacyjnego „Górka" w Busku Zdroju.

ADRES: 28-100 Busko Zdrój , ul. Starkiewicza 1, nr ewid. dz. 1/5.

INWESTOR: Uzdrowisko Busko Zdrój S.A., 28-100 Busko Zdrój, ul. Rzewuskiego 1.

	Imię i nazwisko	Nr uprawnień	Data	Podpis
Projektant:	mgr inż. Czesław Maj	SWK/0185/POOE/14	10.2015 r.	
Sprawdził:	mgr inż. Janusz Ambroziewicz	SWK/0048/POOE/06		

Adnotacje o uzgodnieniu:

ZAWARTOŚĆ DOKUMENTACJI

1. Opis techniczny .
2. Rysunki :

NR RYSUNKU	TYTUŁ RYSUNKU	SKALA
E-1	Instalacja oświetleniowa – I piętro	1 :100
E-2	Instalacja gniazd ogólnych – I piętro	1 :100
E-3	Instalacja telefoniczna, komputerowa, TV – I piętro	1 :100
E-4	Instalacja przyzywowa – I piętro	1 :100
E-5	Schemat ideowy – I piętro	------

3. Obliczenia elektryczne.

Busko-Zdrój, dnia 2015.10.

Oświadczenie projektanta.

Jako projektant instalacji elektrycznych:

„ Przebudowa I-go piętra płn.-wsch. skrzydła
Specjalistycznego Szpitala Ortopedyczno-Rehabilitacyjnego „Górka" w Busku Zdroju"

oświadczam, że projekt wykonano zgodnie z obowiązującymi przepisami i zasadami.

Mgr inż. Czesław Maj
SWK/0185/POOE/14

mgr inż. Czesław Maj
Uprawnienia budowlane do projektowania i kierowania robotami budowlanymi bez ograniczeń w specjalności instalacyjnej w zakresie sieci, instalacji i urządzeń elektrycznych i elektroenergetycznych
Nr SWK/0185/POOE/14 Nr KL-67/89

Oświadczenie sprawdzającego projekt.

Jako sprawdzajacy projekt instalacji elektrycznych:

„ Przebudowa I-go piętra płn.-wsch. Skrzydła
Specjalistycznego Szpitala Ortopedyczno-Rehabilitacyjnego „Górka" w Busku Zdroju"

oświadczam, że projekt wykonano zgodnie z obowiązującymi przepisami i zasadami.

Mgr inż. Janusz Ambroziewicz
Upr. Nr SWK/0048/POOE/06

mgr inż. Janusz Ambroziewicz
Upr. bud. SWK/0048/POOE/06 i KI-386/94
do projektowania, kierowania i nadzorowania bez ograniczeń w zakresie sieci, instalacji i urządzeń elektrycznych i elektroenergetycznych
28-100 Busko-Zdrój, ul. Kwiatowa 5, tel. 602-405-530

OPIS TECHNICZNY.

Przedmiotem opracowania jest wykonanie instalacji elektrycznych wewnętrznych w „ Przebudowa I piętra płn.-wsch. skrzydła Specjalistycznego Szpitala Ortopedyczno-Rehabilitacyjnego „Górka" w Busku Zdroju"

Zakres opracowania:

1. Tablice rozdzielcze.
2. Instalacja gniazd wtyczkowych.
3. Instalacja oświetleniowa.
4. Inne instalacje:
   a. Instalacja telefoniczna, komputerowa i telewizyjna.
   b. instalacja przyzywowa,
5. Instalacja ochronna.

Dane ogólne:

Napięcie zasilania - 3 x 230/400 V.
Należy pamiętać, by poszczególne obwody zasilane jednofazowo przyłączać równomiernie do poszczególnych faz L1, L2, L3.

Zapotrzebowanie mocy:

Moc szczytowa zapotrzebowana:

a) moc opraw oświetleniowych	6000 W x 0,8 =	4800 W.
c) moc gniazd 1-faz.	8800 W x 0,5 =	4 400 W.
d) moc inst. przyzewowej	126 W x 0,5 =	63 W.

– ogółem przyjmuje się 9,263 kW.

Moc j.w. jest zapewniona w istniejącej instalacji elektrycznej.

Dobór przewodów i zabezpieczeń:

Przewody i zabezpieczenia instalacji wewnętrznych dobrano zgodnie z Zarządzeniem Nr 28 MGiE z dnia 17.07.1974 roku.

Ad.1. Tablice rozdzielcze oraz linie zasilające.

Zaprojektowano nowe w miejsce starych tablice rozdzielcze piętrowe obiektu T0-09 typu WXL 3 x 20 firmy LEGRAND Ząbkowice Śląskie dla I piętra. Rozdzielnice te są systemem konstukcyjno – montażowym przeznaczonym do instalowania następującego wyposażenia elektrycznego:

- odgałęźnika wlz,
- listwy zaciskowe N, PE,
- wyłączników,
- zabezpieczeń różnicowo-prądowych,
- lampek sygnalizacyjnych.

Rozdzielnice j.w. służą do rozdziału energii elektrycznej i przystosowane są do instalowania w ich wnętrzu rozłączników, wyłączników instalacyjnych, wyłączników przeciwporażeniowych oraz inych aparatów, których wymiary gabarytowe odpowiadają wymiarom aparatów elektrycznych wielkości 1 wg DIN 43880. Rozdzielnice wyposażone są we wsporniki montażowe TH 35 - 7,5 wg PN-89/E-06292 służące do zatrzaskowego mocowania aparatów oraz listwy zaciskowe N + PE. Wewnętrzne linie zasilające (wlz) od tablicy głównej pozostają bez zmian.
Do nowych tablic podpiąć istniejące obwody nie podlegające przebudowie.
Montaż kompletnej aparatury w tablicach projektowanych zlecić specjalistycznej firmie montażowej. Schemat ideowy tych prac przedstawiono na rysunku Nr E-5.

Ad.2. Instalacja gniazd wtykowych:

Instalację gniazd wtyczkowych wykonać przewodami kabelkowymi YDY 3x2,5 mm^2 układanymi bezpośrednio w tynku oraz na uchwytach w przestrzeni między sufitem podwieszanym. Przy czym same dojścia do gniazd wtyczkowych wykonać przewodami o przekroju 3x1,5 mm^2. Grubość tynku przykrywającego przewody winna wynosić minimum 5 mm. Rozmieszczenie gniazd pokazano na rysunkach poszczególnych kondygnacji.
Wszystkie gniazda zaprojektowano z bolcami ochronnymi w wykonaniu:
- bryzgoszczelnym w łazienkach,
- podtynkowym w pozostałych pomieszczeniach.

Osprzęt typu POLO OPTIMA. Gniazda instalować w ramkach wielokrotnych, np. wraz z gniazdami telefonicznymi, komputerowymi, TV i jednofazowymi.
Obwody podłączyć odpowiednio do tablic piętrowych.

Ad.3. Instalacja oświetleniowa w poszczególnych pomieszczeniach:

Instalację oświetlenia w poszczególnych pokojach, w holach, korytarzach oraz łazienkach wykonać przewodami kabelkowymi YDY 2, 3, 4, 5 x1,5 mm^2 układanymi w tynku. Przewodu nie wolno przybijać gwoździami do ściany, tylko wiązać drutem lub kleić. Grubość tynku przykrywającego przewody winna wynosić minimum 5 mm.

Zaprojektowano następujące oprawy:
- w pomieszczeniach łazienek ogólnych - oprawy na suficie typu plafoniera np. BRIO o mocy 60 W, (żarowe) .
- w pomieszczeniach łazienek - nad umywalką typu Plafoniera PO-4 z żarówką o mocy 40 W, szczelna.
  Wszystkie w wykonaniu szczelnym w II klasie ochronności.
- w pomieszczeniach na korytarzach – oprawy świetlówkowe typu TCS- 2x36.
- w pokojach oprawy rastrowe świetlówkowe 4x18 W do sufitów podwieszanych z czterema świetlówkami, barwa ciepła. Jako raster zastosować płyty plexi mleczne jak w innych pokojach Górki.

Osprzęt instalacyjny podtynkowy typu POLO OPTIMA biały z tym, że w łazienkach osprzęt bryzgoszczelny.

Ad.4. Inne instalacje:

a) instalacje telefoniczne, komputerowe i telewizyjne:

Instalacja telefoniczna:

Dla każdego pokoju i pomieszczenia socjalnego zaprojektowano instalację telefoniczną. Przewody telefoniczne trzyparowe poprowadzić w rurkach instalacyjnych RL 11 mm. Puszki PO 80 mm. Do każdego gniazdka ułożyć przewód trzyparowy. Rozgałęzienia dokonać w puszce połączeniowej. Zasilanie telefonów wykonać zgodnie z decyzją inwestora z tablicy - głowicy telefonicznej zlokalizowanej na parterze. Dopuszcza się zastosowanie rurek giętkich. Na każdym załomie zabudować puszki rozgałęźne celem lepszego wciągania przewodów. Gniazda telefoniczne firmy POLO OPTIMA w ramkach wielokrotnych.

Instalacja komputerowa:

Dla każdego pokoju i pomieszczenia obsługi zaprojektowano instalację komputerową. Przewody komputerowe typu U/UTP 4x2x0,5 poprowadzić w rurkach instalacyjnych RL 11, 16 i 28 mm. Do każdego gniazdka ułożyć przewód j.w. Przewody komputerowe sprowadzić do pomieszczenia – wg decyzji inwestora.
Gniazda komputerowe wspólne z telefonicznymi firmy POLO OPTIMA w ramkach wielokrotnych.

Instalacje telewizyjna:

Dla instalacji telewizyjnej w pokojach zaprojektowano ułożenie rurek instalacyjnych RL o średnicy 16 mm w tynku zakończonych puszkami fi 60 mm. Dopuszcza się zastosowanie rurek giętkich. Przewód antenowy wyprowadzić z szafy TV wg decyzji inwestora. Rozdzielenia przewodu telewizyjnego do poszczególnych gniazd dokonać za pomocą rozgałęźników w szafce. Gniazda TV firmy POLO OPTIMA w ramkach wraz z gniazdem jednofazowym.

b) instalacja przyzywowa:

Zaprojektowano instalację przyzywową w oparciu o system przyzewowej sygnalizacji szpitalnej Firmy F.T.P.H. „Elektrosygnał" Stanisław Jaranowski z Łodzi, ulica Atutowa 26, telefon 0-42 681 33 30.
Jest to system oparty na elementach elektromechanicznych zasilanych napięciem bezpiecznym 24 V ~ jest to rozbudowa istniejącej instalacji przyzywowej w Górce. Do poszczególnych pokoi zaprojektowano zasilanie napięciem 24 V za pomocą przewodów YDY 2x2,5 mm^2.
Zaprojektowano zabudowanie nowego nemeratora NSW-40 w pomieszczeniu pokoju lekarskim nr 58. Zastosować w poszczególnych pokojach kasowniki K-120 umieszczonych przy drzwiach wejściowych do pokoi, na każdym łózkiem zabudować zestaw trzyłóżkowy KST-1, a nad drzwiami lapki sygnalizacyjne w kolorze białym. W poszczególnych pomieszczeniach łazienek zastosować przycisk PP-J-Z pociągacz na żyłce. Osprzęt powinien mieć stopień ochrony co najmniej IP 55.
Sygnalizacja optyczna i dźwiękowa. Wezwania za pomoca przycisków. Tylko dwa przewody na jeden kierunek. Przywołanie sygnalizowane jest przez numerowane okienka podświetlane oraz sygnał dźwiękowy.
W skład tej instalacji wchodzą następujące elementy:

- Numerator świetlny NSW-40 i zespół kasowników K-120,
- Aparatura współpracująca z kasownikiem K-120 będąca w zasięgu kuracjuszy,

Przewody tej instalacji YTKSY 1x4x0,8 i YTKSY 5x2x0,8 poprowadzić w rurkach instalacyjnych. Zalecane jest lutowanie wszystkich elementów (obecne rozwiązania posiadają kostki połączeniowe). Całość prac wykonać zgodnie z przepisami i zgodnie z zaleceniami producenta.

Ad.5. Instalacja ochronna:

Jako system ochrony od porażeń przyjęto szybkie odłączanie za pomocą wyłączników przeciwporażeniowych różnicowoprądowych o czułości 30 mA. Sposób ich zainstalowania przedstawiono na schemacie ideowym instalacji. W całej instalacji oprócz przewodu neutralnego w kolorze niebieskim zastosowano oddzielny przewód ochrony PE koloru żółto zielonego. Od skutków zwarć obwody chronione będą wyłącznikami samoczynnymi serii P-312 o charakterystyce B. Raz na miesiąc należy sprawdzic działanie wyłącznika przeciwporażeniowego różnicowo-prądowego poprzez naciśnięcie przycisku TEST.
W przyziemiu budynku zabudować połączenia wyrównawcze główne przyłączając do GSW instalacje z przewodami metalowymi, a więc rury centralnego ogrzewania i inne metalowe. W łazienkach zabudować połączenia wyrównawcze miejscowe.

Uwagi końcowe:


Prace montażowe wykonać zgodnie z Przepisami Budowy Urządzeń Energetycznych oraz zgodnie z obowiązującymi przepisami i normami. Po zakończeniu prac montażowych należy wykonać badania odbiorcze i pomiary kontrolne rezystancji izolacji przewodów oraz skuteczności ochrony przeciwporażeniowej. Raz na miesiąc należy sprawdzić działanie wyłącznika różnicowoprądowego.

mgr inż. Czesław Maj
Uprawnienia budowlane do projektowania i kierowania robotami budowlanymi bez ograniczeń w specjalności instalacyjnej w zakresie sieci, instalacji i urządzeń elektrycznych i elektroenergetycznych
Nr SWK/0185/POOE/14 Nr KL-67/87

Projektował:
Mgr inż. Czesław Maj
SWK/0185/POOE/14

Sprawdził:
Mgr inż. Janusz Ambroziewicz
Upr. SWK/0048/POOE/06

mgr inż. Janusz Ambroziewicz
Upr. bud. SWK/0048/POOE/06 i KI-386/94
do projektowania, kierowania i nadzorowania
bez ograniczeń w zakresie sieci, instalacji
i urządzeń elektrycznych i elektroenergetycznych
28-100 Busko-Zdrój, ul. Kwiatowa 5, tel. 602-405-530

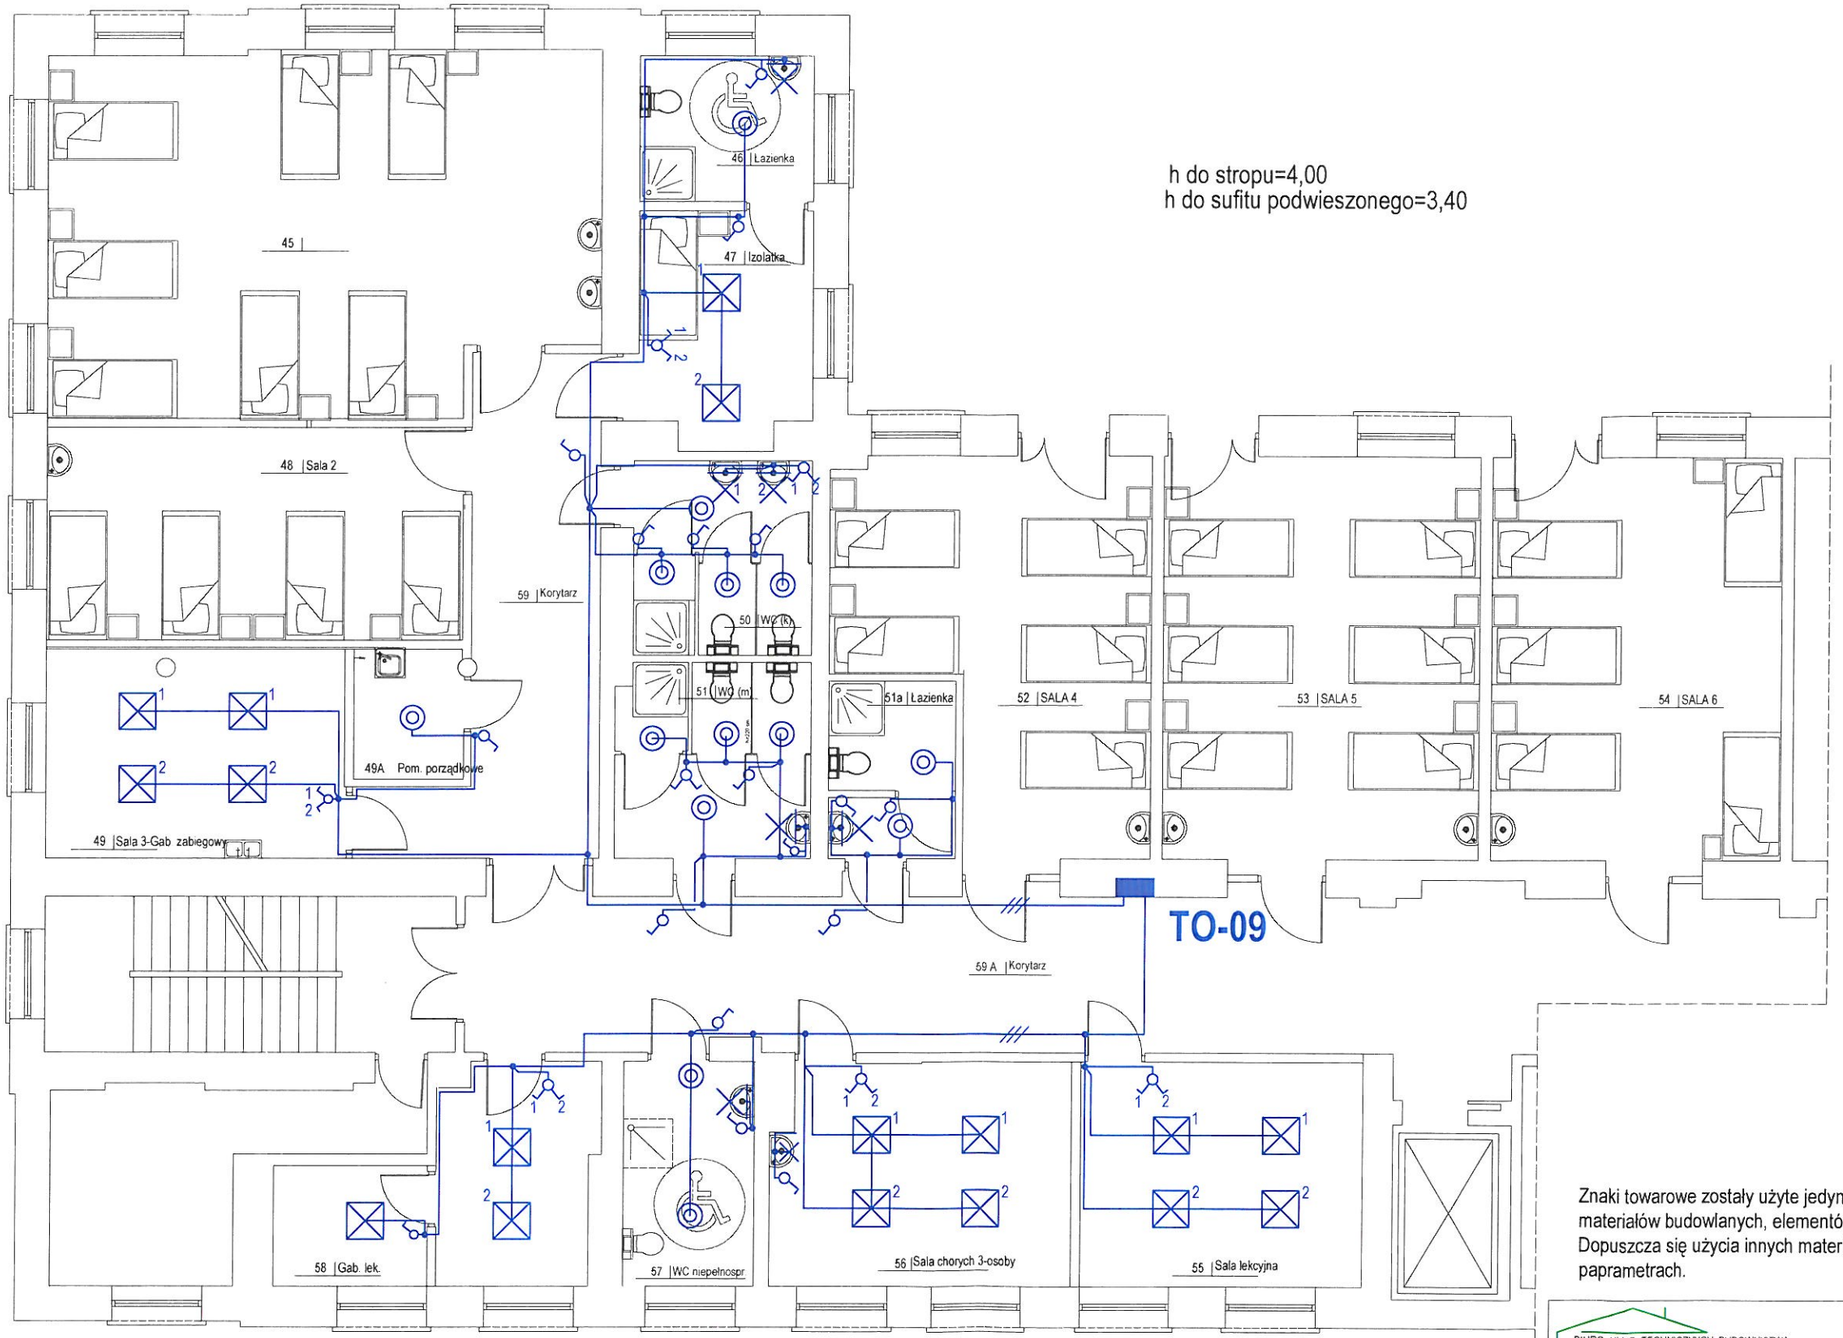


RZUT I-go PIĘTRA (SKRZYDŁO PŁN.- WSCH.) SKALA 1:100

Przebudowa oddziału I-go.

Znaki towarowe zostały użyte jedynie w celu dokładniejszego opisu materiałów budowlanych, elementów i urządzeń.
Dopuszcza się użycia innych materiałów i technologii o zbliżonych paprametrach.

BIURO ULUG TECHNICZNYCH BUDOWNICTWA 28-100 Busko Zdrój ul. B. Prusa 21	INWESTOR: Uzdrowisko Busko-Zdrój S.A. ul. Gen. F. Rzewuskiego 1 28-100 Busko-Zdrój
Imię i nazwisko / Upr. / Podpis	
PROJEKTOWAL: mgr inż. Czesław Maj Upr. SWK/0185/POOE/14	Obiekt: Przebudowa niskiego parteru, parteru, I-go piętra, II-go piętra płn.-wsch. skrzydła Specjalistycznego Szpitala Ortopedyczno--Rehabilitacyjnego "GÓRKA" w Busku - Zdroju. ul. Starkiewicza 1, Nr ew. dz. 1/5
SPRAWDZIŁ: mgr inż. Janusz Ambroziewicz Upr. SWK/0048/POOE/06	
Data oprac. 10. 2015 r.	TYTUŁ RYSUNKU: Instalacja oświetlenia
SKALA 1: 100	Nr rys. E-1

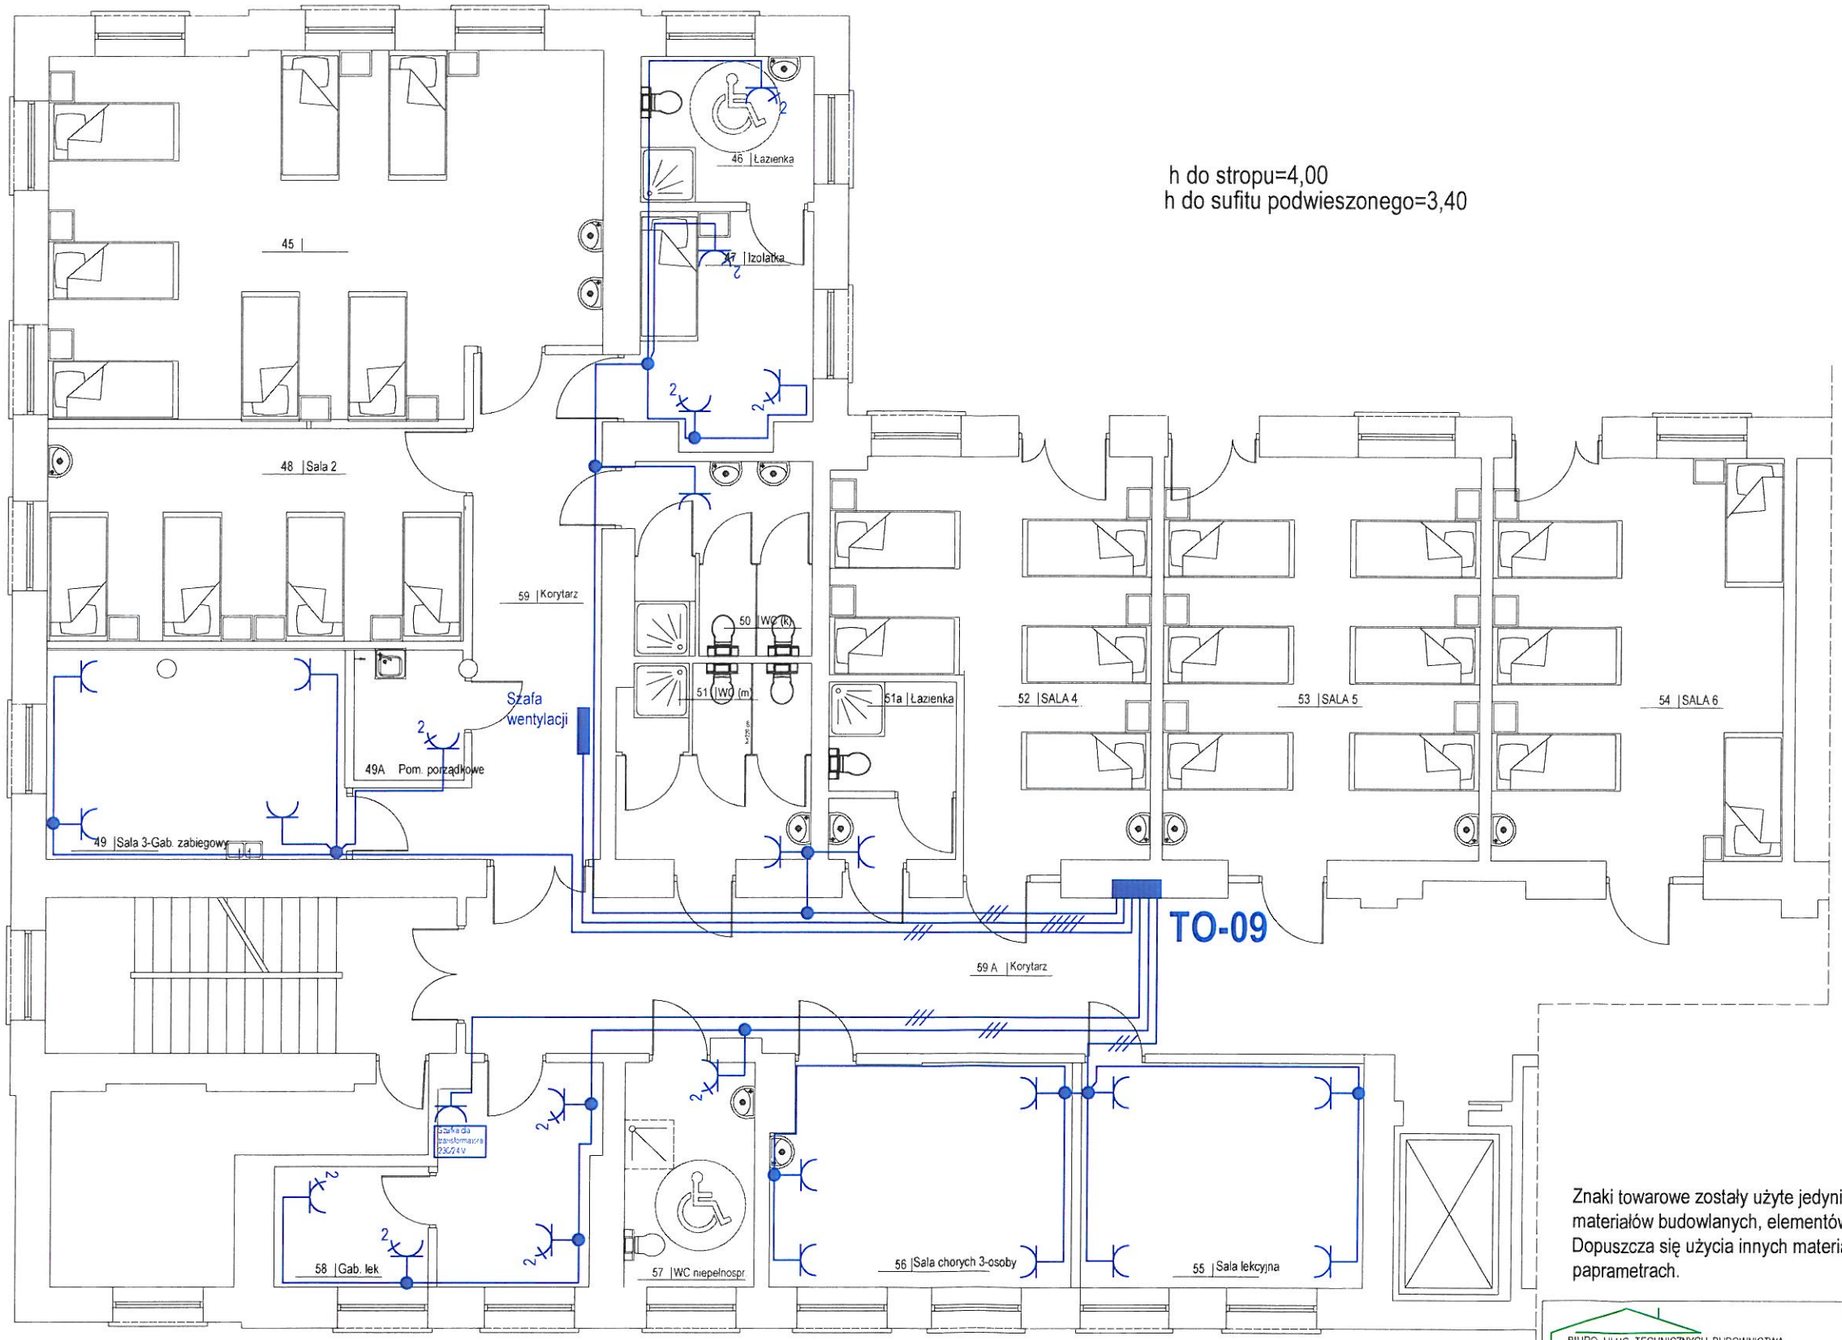

Znaki towarowe zostały użyte jedynie w celu dokładniejszego opisu materiałów budowlanych, elementów i urządzeń.
Dopuszcza się użycia innych materiałów i technologii o zbliżonych paprametrach.


RZUT I-go PIĘTRA (SKRZYDŁO PŁN.- WSCH.) SKALA 1:100
Przebudowa oddziału I-go.

BIURO USŁUG TECHNICZNYCH BUDOWNICTWA 28-100 Busko Zdrój ul. B. Prusa 21			INWESTOR: Uzdrowisko Busko-Zdrój S.A. ul. Gen. F. Rzewuskiego 1 28-100 Busko-Zdrój
Imię i nazwisko / Upr.	Podpis		
PROJEKTOWAŁ: mgr inż. Czesław Maj Upr. SWK/0185/POOE/14			Obiekt: Przebudowa niskiego parteru, parteru, I-go piętra, II-go piętra płn.-wsch. skrzydła Specjalistycznego Szpitala Ortopedyczno-Rehabilitacyjnego "GÓRKA" w Busku - Zdroju ul. Starkiewicza 1, Nr ew. dz. 1/5
SPRAWDZIŁ: mgr inż. Janusz Ambroziewicz Upr. SWK/0048/POOE/06			
Data oprac.	10. 2015 r.	TYTUŁ RYSUNKU: Instalacja gniazd ogólnych	SKALA 1: 100 / Nr rys. E-2

Legenda:

- Rozdzielacz TV Multiswitch

h do stropu=4,00
h do sufitu podwieszonego=3,40

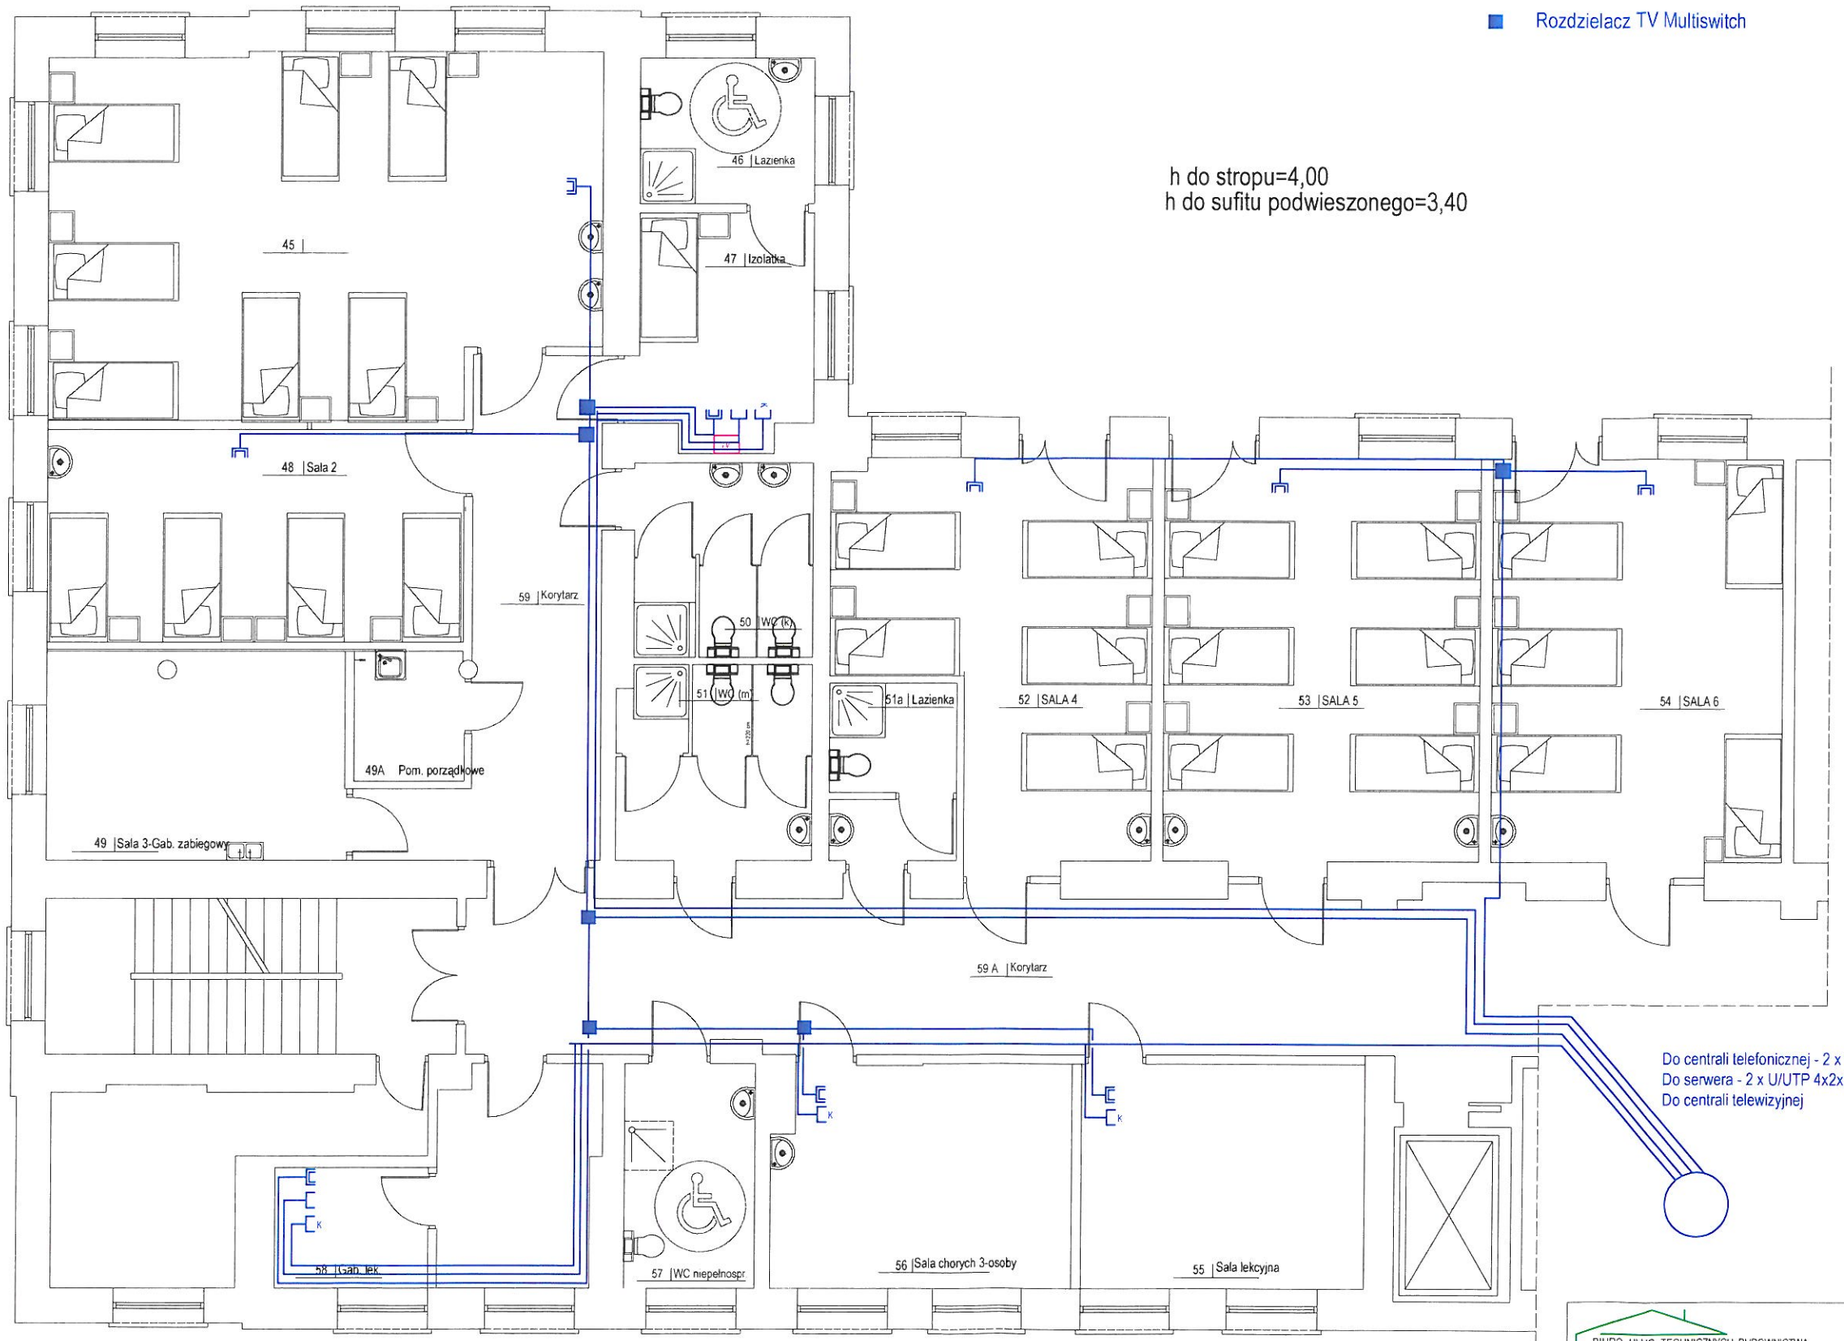

Do centrali telefonicznej - 2 x YTKSY 3x2x0,5 w RL 28
Do serwera - 2 x U/UTP 4x2x0,5 w RL 28
Do centrali telewizyjnej

RZUT I-go PIĘTRA (SKRZYDŁO PŁN.- WSCH.) SKALA 1:100

Przebudowa oddziału I-go.

BIURO USŁUG TECHNICZNYCH BUDOWNICTWA
28-100 Busko Zdrój ul. B. Prusa 21

Imię i nazwisko / Upr.	Podpis
PROJEKTOWAL: mgr inż. Czesław Maj Upr. SWK/0185/POOE/14	
SPRAWDZIŁ: mgr inż. Janusz Ambroziewicz Upr. SWK/0048/POOE/06	

INWESTOR:
Uzdrowisko Busko-Zdrój S.A.
ul. Gen. F. Rzewuskiego 1
28-100 Busko-Zdrój

Obiekt:
Przebudowa niskiego parteru, parteru, I-go piętra, II-go piętra płn.-wsch. skrzydła Specjalistycznego Szpitala Ortopedyczno-Rehabilitacyjnego "GÓRKA" w Busku - Zdroju, ul. Starkiewicza 1, Nr ew. dz. 1/5

Data oprac.	TYTUŁ RYSUNKU:	SKALA	Nr rys.
10. 2015 r.	Instalacja telefoniczna, komputerowa i telewizyjna.	1: 100	E-3

h do stropu=4,00
h do sufitu podwieszonego=3,40

45
46 |Łazienka
47 |Izolatka
48 |Sala 2
49 |Sala 3-Gab. zabiegowy
49A Pom. porządkowe
59 |Korytarz
51 |WC (K)
51a |Łazienka
52 |SALA 4
53 |SALA 5
54 |SALA 6
59 A |Korytarz
Numerator świetlny
typ NSW 40
40-to numerowy 24 V
58 |Gab. lek.
57 |WC niepełnospr.
56 |Sala chorych 3-osoby
55 |Sala lekcyjna

RZUT I-go PIĘTRA (SKRZYDŁO PŁN.- WSCH.) SKALA 1:100
Przebudowa oddziału I-go.

BIURO USŁUG TECHNICZNYCH BUDOWNICTWA
28-100 Busko Zdrój ul. B. Prusa 21

Imię i nazwisko / Upr. | Podpis

PROJEKTOWAŁ
mgr inż. Czesław Maj
Upr. SWK/0185/POOE/14


SPRAWDZIŁ
mgr inż. Janusz Ambroziewicz
Upr. SWK/0048/POOE/06

INWESTOR:
Uzdrowisko Busko-Zdrój S.A.
ul. Gen. F. Rzewuskiego 1
28-100 Busko-Zdrój

Obiekt:
Przebudowa niskiego parteru, parteru,
I-go piętra, II-go piętra płn-wsch. skrzydła
Specjalistycznego Szpitala Ortopedyczno-
-Rehabilitacyjnego "GÓRKA" w Busku - Zdroju,
ul. Starkiewicza 1, Nr ew. dz. 1/5

Data oprac.	TYTUŁ RYSUNKU:	SKALA	Nr rys.
10 2015 r.	Instalacja przyzywowa	1: 100	E-4

Tablica TO-09 (proj. tablica WXL 3x20)

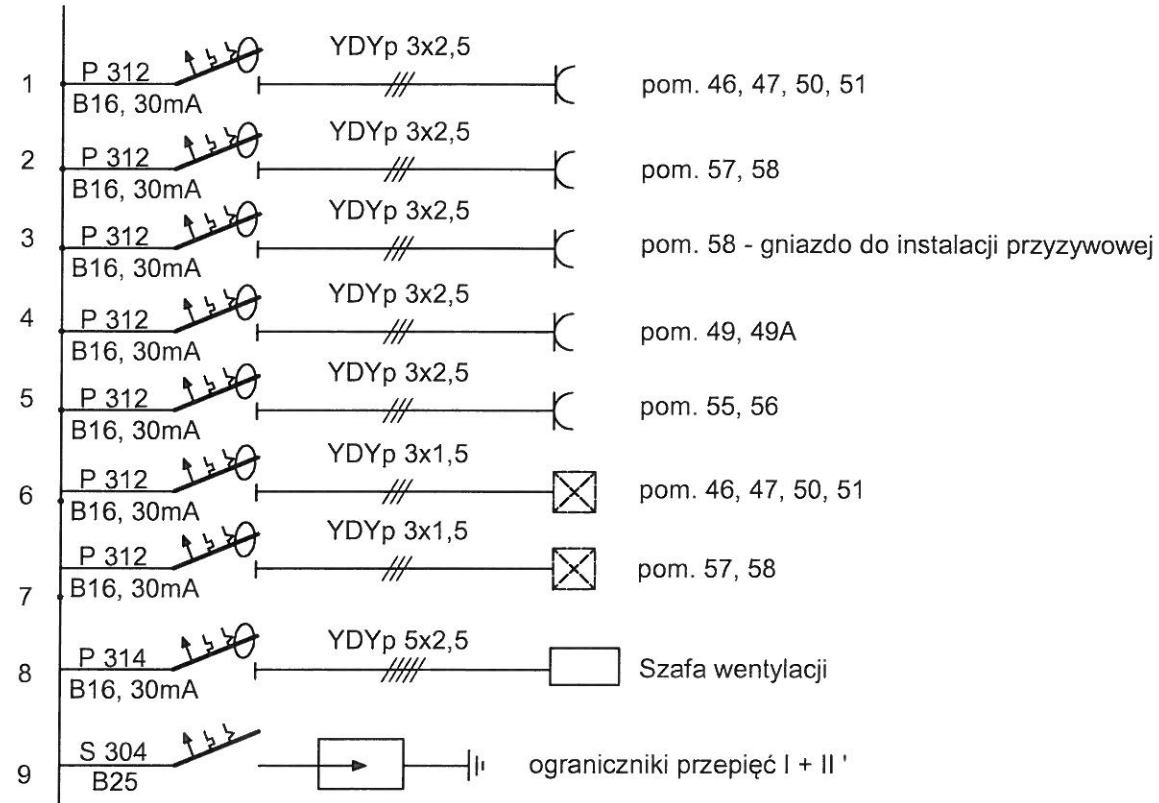

Istn. obwody - podpiąć do nowej tablicy.
(20 aparatów S 301, B16)

FR 304
100 A
wyłącznik główny

Istn. WLZ

BIURO UŁUG TECHNICZNYCH BUDOWNICTWA
28-100 Busko Zdrój ul. B. Prusa 21

Imię i nazwisko / Upr.	Podpis
PROJEKTOWAŁ mgr inż. Czesław Maj Upr. SWK/0185/POOE/14	
SPRAWDZIŁ mgr inż. Janusz Ambroziewicz Upr. SWK/0048/POOE/06	

INWESTOR:
Uzdrowisko Busko-Zdrój S.A.
ul. Gen. F. Rzewuskiego 1
28-100 Busko-Zdrój

Obiekt:
Przebudowa niskiego parteru, parteru, I-go piętra, II-go piętra płn.-wsch. skrzydła Specjalistycznego Szpitala Ortopedyczno-Rehabilitacyjnego "GÓRKA" w Busku - Zdroju, ul. Starkiewicza 1, Nr ew. dz. 1/5

Data oprac.	10. 2015 r.	TYTUŁ RYSUNKU: Plan instalacji elektrycznych - schemat ideowy I piętro płn-wsch.	SKALA -----	Nr rys. E-5

ŚWIĘTOKRZYSKA
OKRĘGOWA
IZBA
INŻYNIERÓW
BUDOWNICTWA

Kielce dnia 30 grudnia 2014r.

Okręgowa Komisja Kwalifikacyjna
sygn. akt SK-0054-0029(2)/14

DECYZJA

Na podstawie art. 24 ust. 1 pkt 2 ustawy z dnia 15 grudnia 2000r. o samorządach zawodowych architektów oraz inżynierów budownictwa *(tekst jednolity: Dz.U. z 2013r. poz. 932 z późn. zm.)* i art. 12 ust. 1 pkt 1 i 5, art. 12 ust. 3, art. 12 ust. 4c pkt 1, art. 14 ust. 1 pkt 4c ustawy z dnia 7 lipca 1994r. Prawo budowlane *(tekst jednolity: Dz.U. z 2013r. poz. 1409 z późn. zm.)* oraz § 10, § 14 ust. 5 i § 23 rozporządzenia Ministra Infrastruktury i Rozwoju z dnia 11 września 2014r. w sprawie samodzielnych funkcji technicznych w budownictwie *(Dz. U. z 2014r. poz. 1278)*, po ustaleniu, że zostały spełnione warunki w zakresie przygotowania zawodowego oraz po złożeniu egzaminu na uprawnienia budowlane z wynikiem pozytywnym

Pan

Czesław Maj

magister inżynier elektryk

urodzony dnia 4 kwietnia 1955 roku w Chmielniku

otrzymuje

UPRAWNIENIA BUDOWLANE
nr ewidencyjny SWK/0185/POOE/14

do projektowania bez ograniczeń

w specjalności instalacyjnej w zakresie sieci, instalacji i urządzeń elektrycznych i elektroenergetycznych

ŚWIĘTOKRZYSKA
OKRĘGOWA
IZBA
INŻYNIERÓW
BUDOWNICTWA

Kielce, dn. 3 grudzień 2014

Zaświadczenie

Pan(i) ***Maj Czesław***

miejsce zamieszkania :

Wełecz 43a

28-100 Busko Zdrój

jest członkiem Świętokrzyskiej Okręgowej Izby Inżynierów Budownictwa

o numerze ewidencyjnym : ***SWK/IE/0890/01***

i posiada wymagane ubezpieczenie od odpowiedzialności cywilnej.

Niniejsze zaświadczenie jest ważne od dnia ***01-01-2015*** *do* ***31-12-2015***

Z up. Przewodniczącego ŚOIIB
mgr inż. Wiesława Sobańska
DYREKTOR BIURA

Świętokrzyska Okręgowa Izba Inżynierów Budownictwa
25-304 Kielce, ul. Leonarda 18; tel. 41 344 94 13, tel. kom. 694 912 692, fax 41 344 63 82
www. swk.piib.org.pl, e-mail: swk@piib.org.pl
Bank Pekao S.A. I O/Kielce, nr rach. 98 1240137211110000012505214
Godziny pracy biura: poniedziałek, wtorek, czwartek, piątek - od 10:00 do 16:00, środa - nieczynne
Godziny pracy czytelni: wtorek - od 10:00 do 16:00

ŚWIĘTOKRZYSKA
OKRĘGOWA
I Z B A
INŻYNIERÓW
BUDOWNICTWA

Kielce dnia 27.06.2006 r.

Okręgowa Komisja Kwalifikacyjna
sygn. akt SK-0054-0019(2)/06

DECYZJA

Na podstawie art. 24 ust. 1 pkt 2 ustawy z dnia 15 grudnia 2000r. o samorządach zawodowych architektów, inżynierów budownictwa oraz urbanistów *(Dz.U. z 2001r, Nr 5, poz. 42 z późn. zm.)* i art. 12 ust. 1 pkt 1 i 5, art. 12 ust. 3, art. 13 ust.1 pkt 1 i ust. 4, art. 14 ust. 1 pkt 5 ustawy z dnia 7 lipca 1994r. Prawo budowlane *(tekst jednolity: Dz.U. z 2003r,. Nr 207, poz. 2016 z późn. zm.)* oraz § oraz § 3 ust. 1, § 12 pkt 1 i § 24 ust. 1 rozporządzenia Ministra Infrastruktury z dnia 18 maja 2005 r. w sprawie samodzielnych funkcji technicznych w budownictwie *(Dz. U. z 2005r., Nr 96, poz. 817)* w związku z i § 28 ust. 1 rozporządzenia Ministra Transportu i Budownictwa z dnia 28 kwietnia 2006 r. w sprawie samodzielnych funkcji technicznych w budownictwie *(Dz. U. z 2006r., Nr 83, poz. 578)*

Świętokrzyska Okręgowa Komisja Kwalifikacyjna

nadaje

Panu Januszowi Ambroziewicz
magistrowi inżynierowi elektryki
urodzonemu dnia 8 czerwca 1962 roku w Busku Zdroju

UPRAWNIENIA BUDOWLANE
nr ewidencyjny SWK/0048/POOE/06

do projektowania bez ograniczeń
w specjalności instalacyjnej w zakresie sieci, instalacji i urządzeń elektrycznych i elektroenergetycznych

UZASADNIENIE

W związku z uwzględnieniem w całości żądania strony, na podstawie art. 107 § 4 K.p.a., odstępuje się od uzasadnienia decyzji. Zakres nadanych uprawnień budowlanych wskazano na odwrocie decyzji.

Pouczenie

Od niniejszej decyzji służy odwołanie do Krajowej Komisji Kwalifikacyjnej Polskiej Izby Inżynierów Budownictwa w Warszawie, za pośrednictwem Okręgowej Komisji Kwalifikacyjnej Świętokrzyskiej Izby Inżynierów Budownictwa w Kielcach w terminie 14 dni od daty jej doręczenia.

Otrzymują:

1. Pan Janusz Ambroziewicz
   ul. Kwiatowa 5
   28-100 Busko Zdrój
2. Okręgowa Rada Izby
3. Główny Inspektor Nadzoru Budowlanego
4. a/a

ŚWIĘTOKRZYSKA OKRĘGOWA IZBA INŻYNIERÓW BUDOWNICTWA

Skład orzekający
OKK SIIB

dr inż. Stefan Szałkowski

mgr inż. Edmund Pieniążek

mgr inż. Józef Piwko

Za zgodność z oryginałem

ŚWIĘTOKRZYSKA
OKRĘGOWA
IZBA
INŻYNIERÓW
BUDOWNICTWA

Kielce, dn. 30 grudzień 2014

Zaświadczenie

Pan(i) ***Ambroziewicz Janusz***

miejsce zamieszkania :

ul.Kwiatowa 5

28-100 Busko Zdrój

jest członkiem Świętokrzyskiej Okręgowej Izby Inżynierów Budownictwa

o numerze ewidencyjnym : ***SWK/IE/1604/01***

i posiada wymagane ubezpieczenie od odpowiedzialności cywilnej.

Niniejsze zaświadczenie jest ważne od dnia ***01-01-2015*** *do* ***31-12-2015***

Z up. Przewodniczącego ŚOIIB

mgr inż. Wiesława Sobańska

DYREKTOR BIURA

Świętokrzyska Okręgowa Izba Inżynierów Budownictwa
25-304 Kielce, ul. Leonarda 18: tel. 41 344 94 13, tel. kom. 694 912 692, fax 41 344 63 82
www.swk.piib.org.pl, e-mail: swk@piib.org.pl
Bank Pekao S.A. I O/Kielce, nr rach. 98 1240137211110000012505214
Godziny pracy biura: poniedziałek, wtorek, czwartek, piątek - od 10:00 do 16:00, środa - nieczynne
Godziny pracy czytelni: wtorek - od 10:00 do 16:00