1 SALA 187 m² +20 C°
2 ŁAZIENKA 24 m² +20 C°
3 IZOLATKA 31 m² +20 C°
4 SALA 86 m² +20 C°
5 SALA 84 m² +20 C°
6 WC.K. 32 m² +20 C°
7 WC.M. 36 m² +20 C°
8 SALA 126 m² +20 C°
8 ŁAZIENKA 13 m² +24 C°
9 SALA 125 m² +20 C°
10 SALA 113 m² +20 C°
11 S.LEKCYJNA 55 m² +20 C°
12 S.CHORYCH 55 m² +20 C°
13 KORYTARZ 62 m² +16 C°
13 WC.NIEPS 28 m² +20 C°
14 G.LEKARSKI 52 m² +20 C°
17 WC.M. 36 m² +20 C°

POM. PORZĄDKOWE

RURY PROWADZIĆ W PRZESTRZENI MIĘDZY STROPEM A SUFITEM

ISTNIEJĄCY KOMIN WYWIEWNY Ø400/460 WYPROWADZONY PONAD DACH BUDYNKU

Q-1600 W
Q-800 W
Q-800 W
Q-700 W
Q-2800 W
Q-2800 W
Q-1300 W
Q-1300 W

PP-16/2
PP-20/2
ZV-20/2 CW-20/2 C-15/2
ZV-16/2 CW-16/2
ZV-25/2 CW-25/2 C-15/2
K-PVC-40 ZV-16/2 CW-16/2
KS-110 ZV-25/2 CW-20/2 C-15/2

K1 K2 K3 K4 K6 K8 K9 K13 K14 K15

Ø125

TEMAT, PRZEBUDOWA NISKIEGO PARTERU, PARTERU, I-GO PIĘTRA, II-GO PIĘTRA PŁN.-WSCH. SKRZYDŁA SPECJALISTYCZNEGO SZPITALA ORTOPEDYCZNO-REHABILITACYJNEGO "GÓRKA" W BUSKU ZDROJU, UL. STARKIEWICZA 1


RZUT I PIĘTRA INST. VOD-KAN. PRZEBUDOWA

INWESTOR: UZDROWISKO BUSKO ZDRÓJ S.A. UL. RZEWUSKIEGO 1, 28-100 BUSKO ZDRÓJ

BIURO PROJEKTÓW **INSTALATOR** 25-549 KIELCE ul. Jagiellońskiego 73/81 tel. kom. 604 225 415

	IMIĘ I NAZWISKO	Nr upr.	DATA	PODPIS
PROJEKTANT INSTALACJI SANITARNYCH	mgr inż. Józef Flasza	104/80	10-2015	

Skala	Format	RYSUNKI OPRACOWANO W PROGRAMIE	nr rys.
1:100	A-3	MEGACAD 4.5 PL NR 051112009707	1

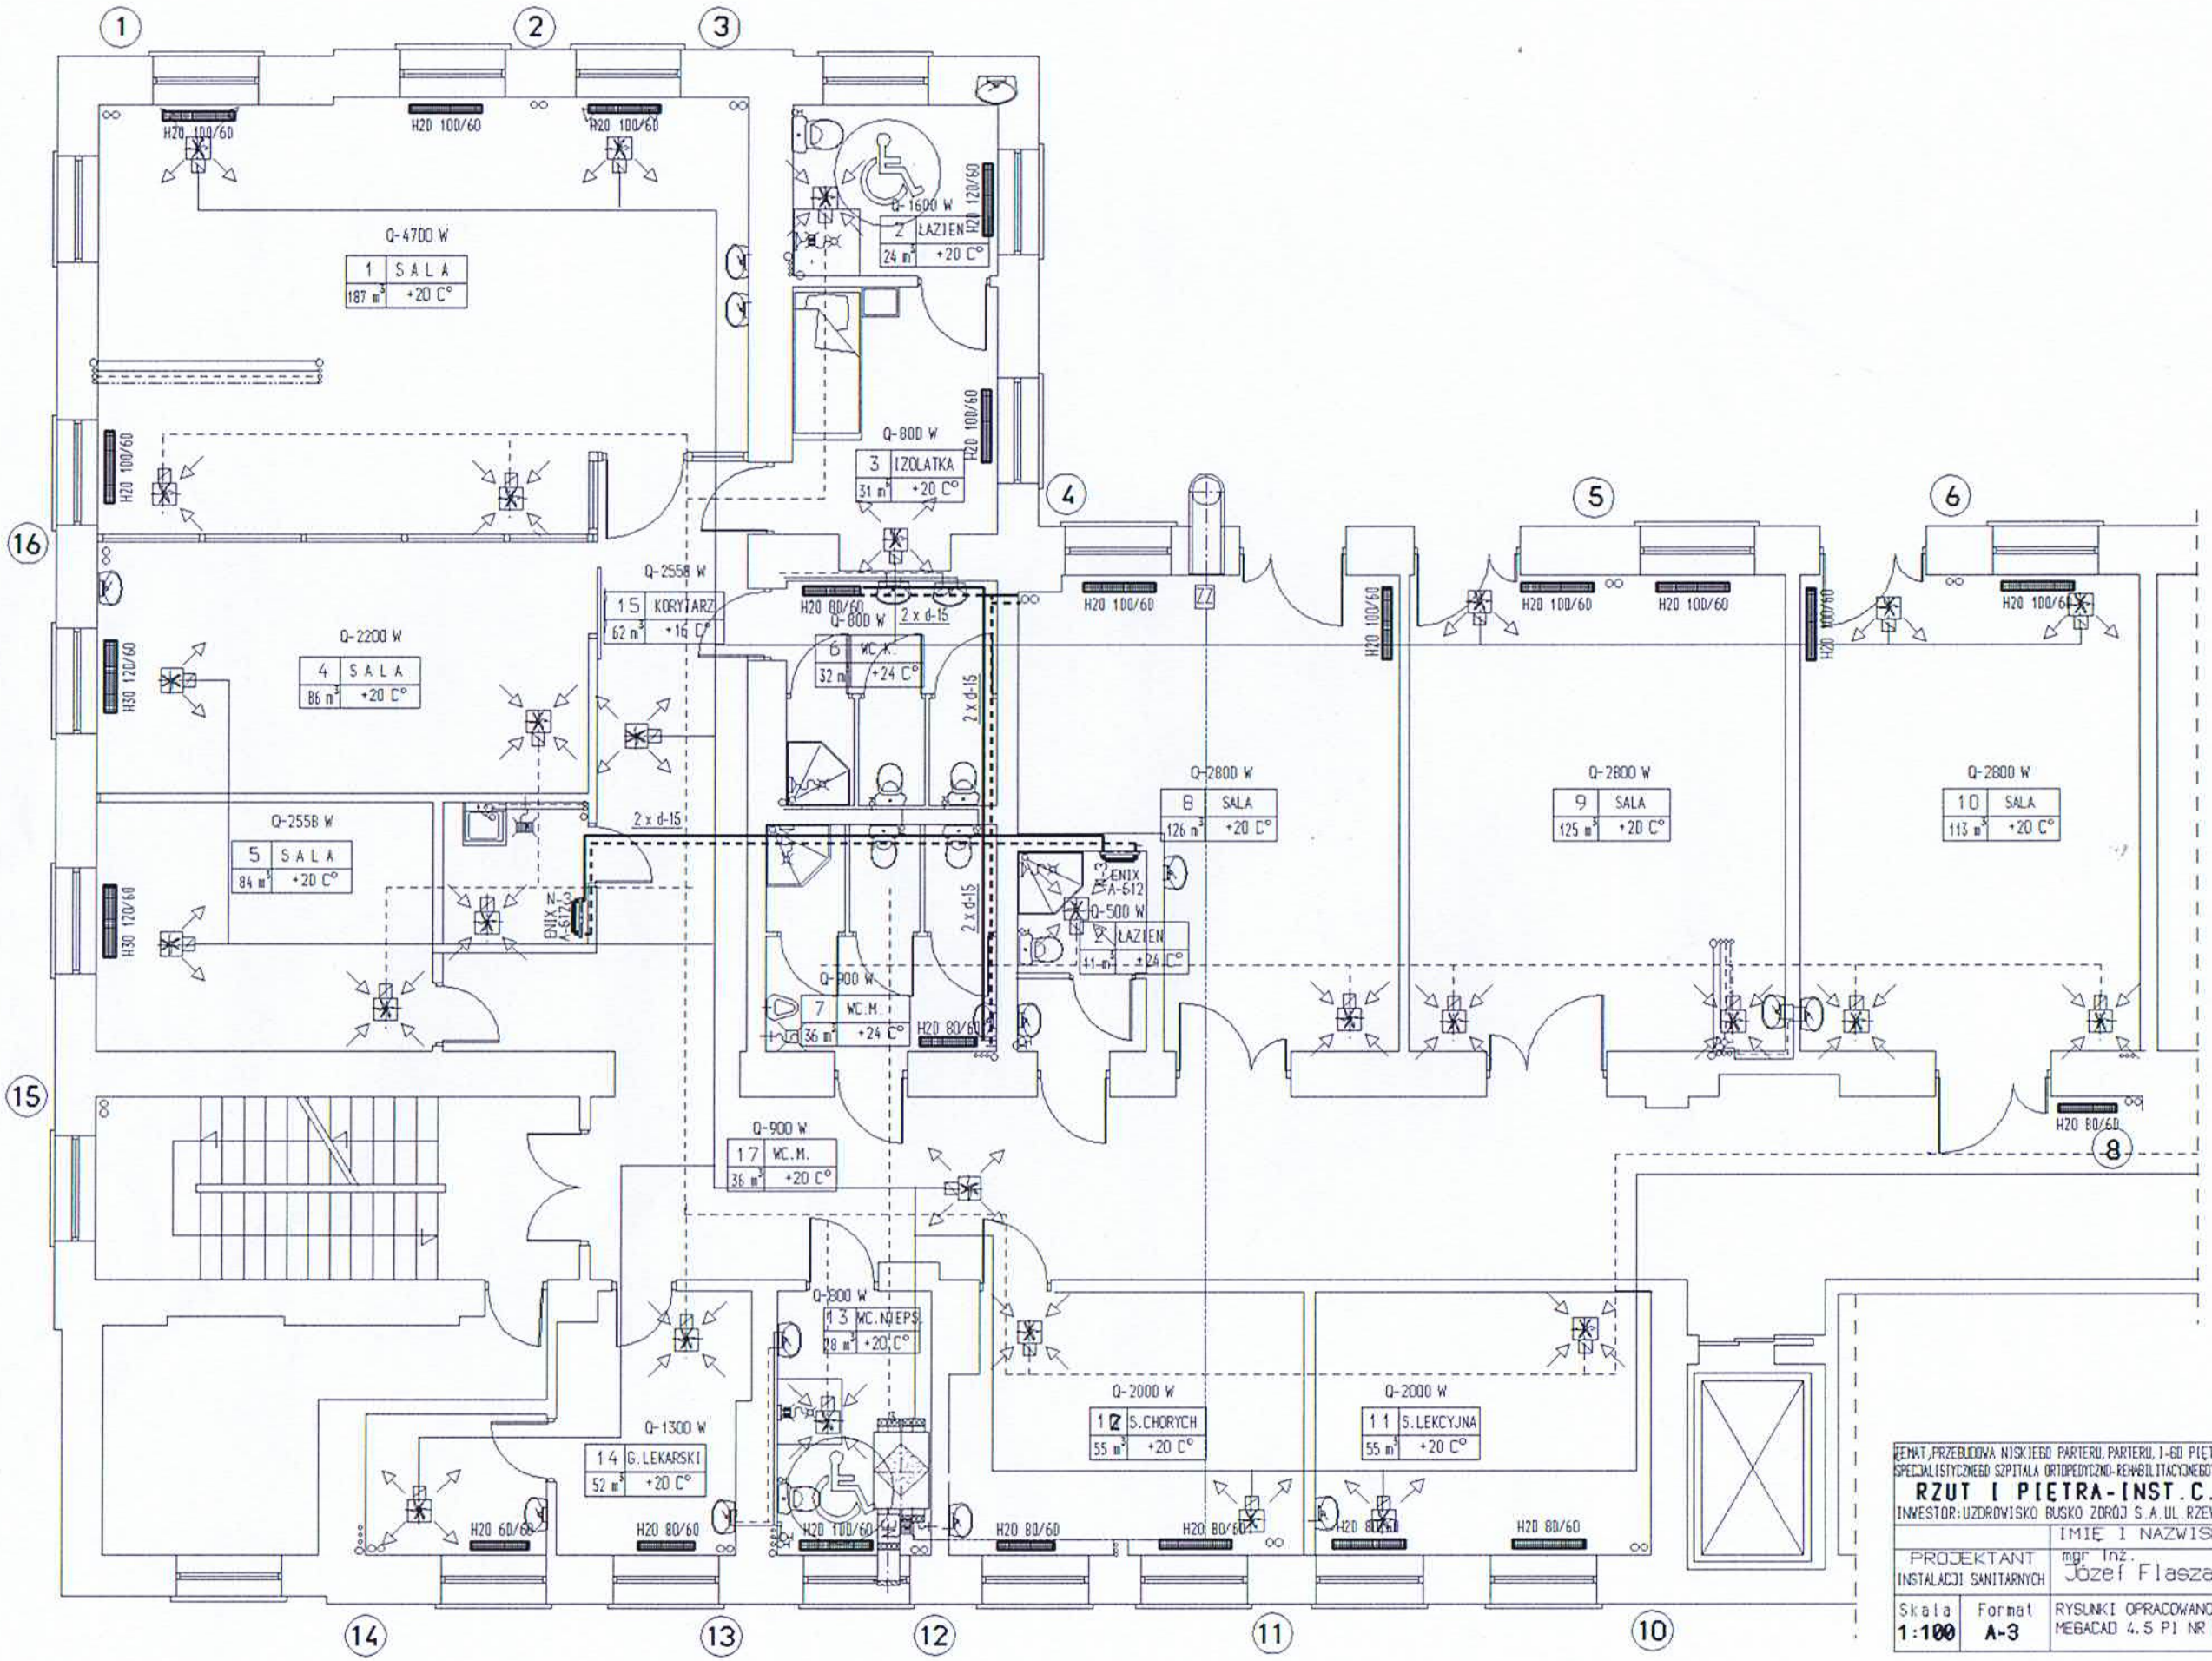

TEMAT, PRZEBUDOWA NISKIEGO PARTERU, PARTERU, I-GO PIĘTRA, II-GO PIĘTRA PLN-WSCH SKRZYDŁA SPECJALISTYCZNEGO SZPITALA ORTOPEDYCZNO-REHABILITACYJNEGO "BÓRKA" V BUSKU ZDROJU UL. STARKIEVICZA 1


RZUT I PIĘTRA-INST.C.O.PRZEBUDOWA

INWESTOR: UZDROWISKO BUSKO ZDRÓJ S.A. UL. RZEWUSKIEGO 1.28-100 BUSKO ZDRÓJ

BIURO PROJEKTÓW
INSTALATOR
25-549 KIELCE
ul. Toporowskiego 73/81
tel. kom. 604 225 415

	IMIĘ I NAZWISKO	Nr upr.	D A T A	P O D P I S
PROJEKTANT INSTALACJI SANITARNYCH	mgr inż. Józef Flasza	104/80	10-2015	

Skala	Format		nr rys.
1:100	A-3	RYSUNKI OPRACOWANO V PROGRAMIE MEGACAD 4.5 PI NR 051112009707	2

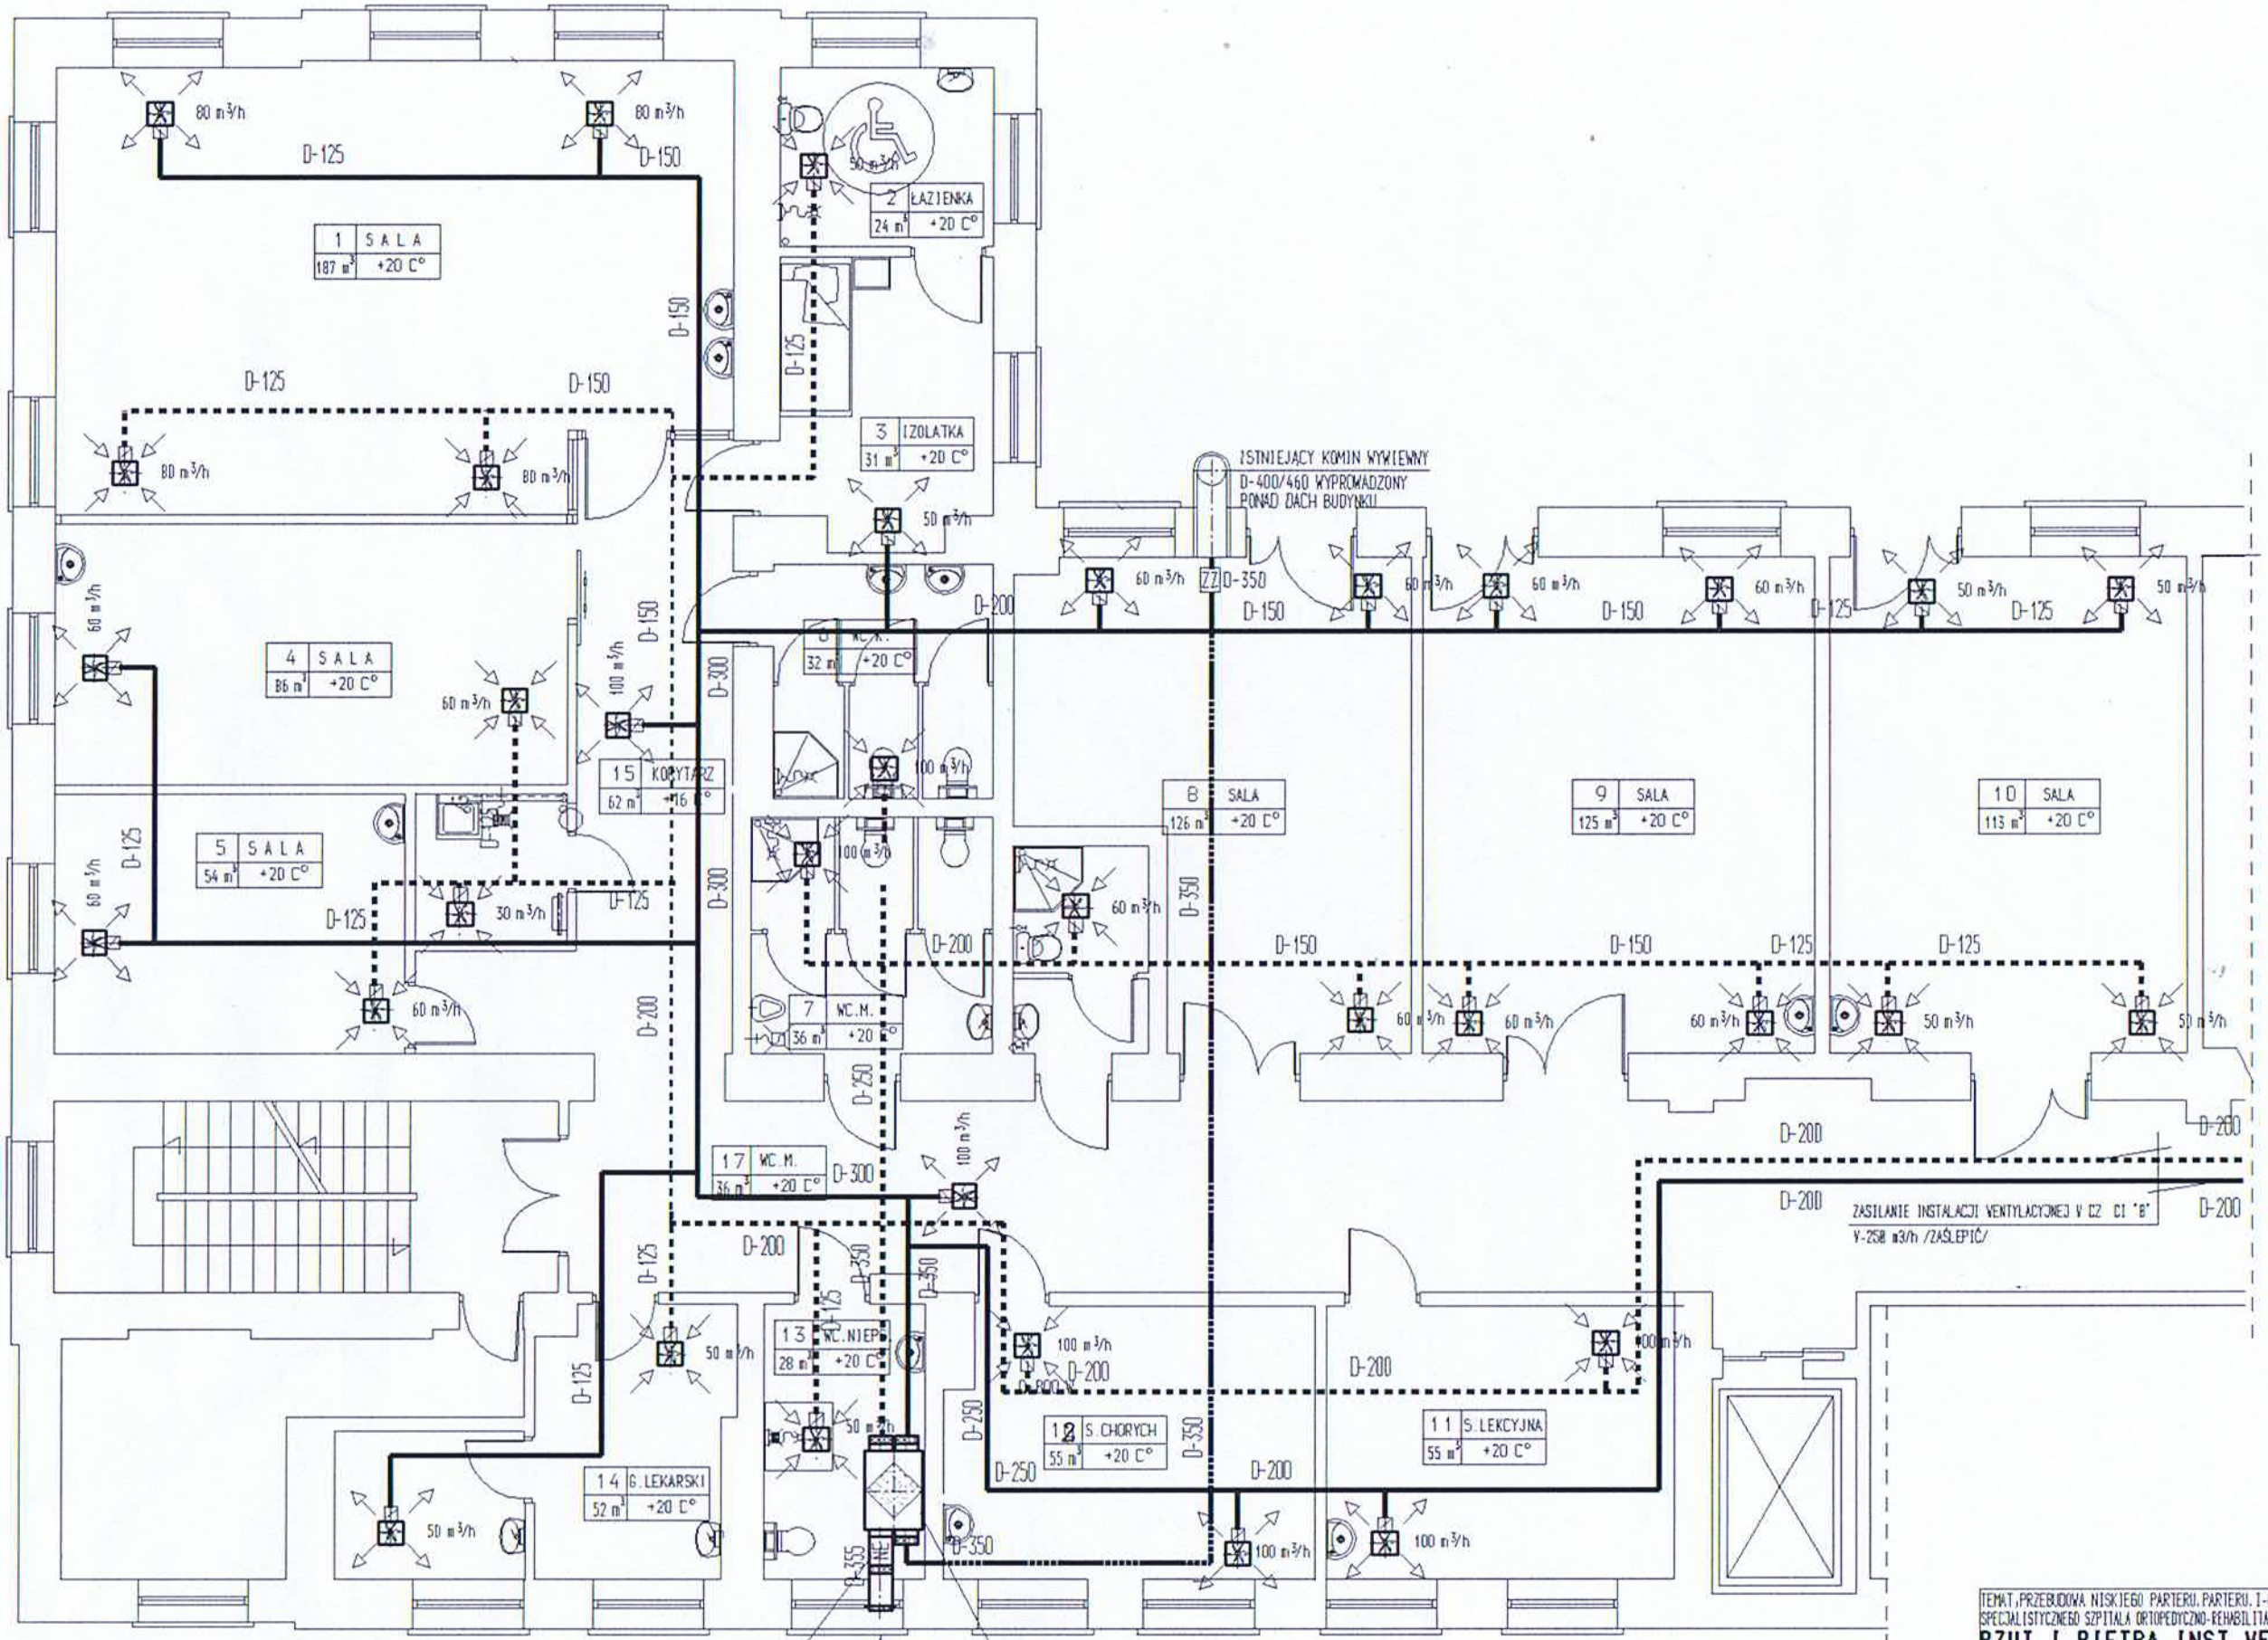

OZNACZENIA

- ZAWÓR REGULACYJNY D-125
- 50 m³/h WYWIEW NVSPK D-125
- 50 m³/h NAWIEW NVSPK D-125
- ZAWÓR ZWROTNY D-300
- KRÓCIEC ELASTYCZNY
- CZERPNIA ŚCIENNA

TEMAT: PRZEBUDOWA NISKIEGO PARTERU, PARTERU, I-GO PIĘTRA, II-GO PIĘTRA PŁN-WSCH. SKRZYDŁA SPECJALISTYCZNEGO SZPITALA ORTOPEDYCZNO-REHABILITACYJNEGO "GÓRKA" V BUSKU ZDROJU, UL. STARKIEVICZA 1

RZUT I PIĘTRA INST. WENTYLACJI - PRZEBUDOWA

INWESTOR: UZDROWISKO BUSKO ZDRÓJ S.A. UL. RZEWUSKIEGO 1, 28-100 BUSKO ZDRÓJ

BIURO PROJEKTÓW **INSTALATOR** 25-543 KIELCE ul. Tadeusza Kościuszki 73/81 tel. kom. 604 725 415

	IMIĘ I NAZWISKO	Nr upr.	DATA	PODPIS
PROJEKTANT INSTALACJI SANITARNYCH	mgr inż. Józef Flasza	104/80	10-2015	

Skala	Format	RYSUNKI OPRACOWANO W PROGRAMIE	nr rys.
1:100	A-3	MEGACAD 4.5 PL NR 051112009707	3