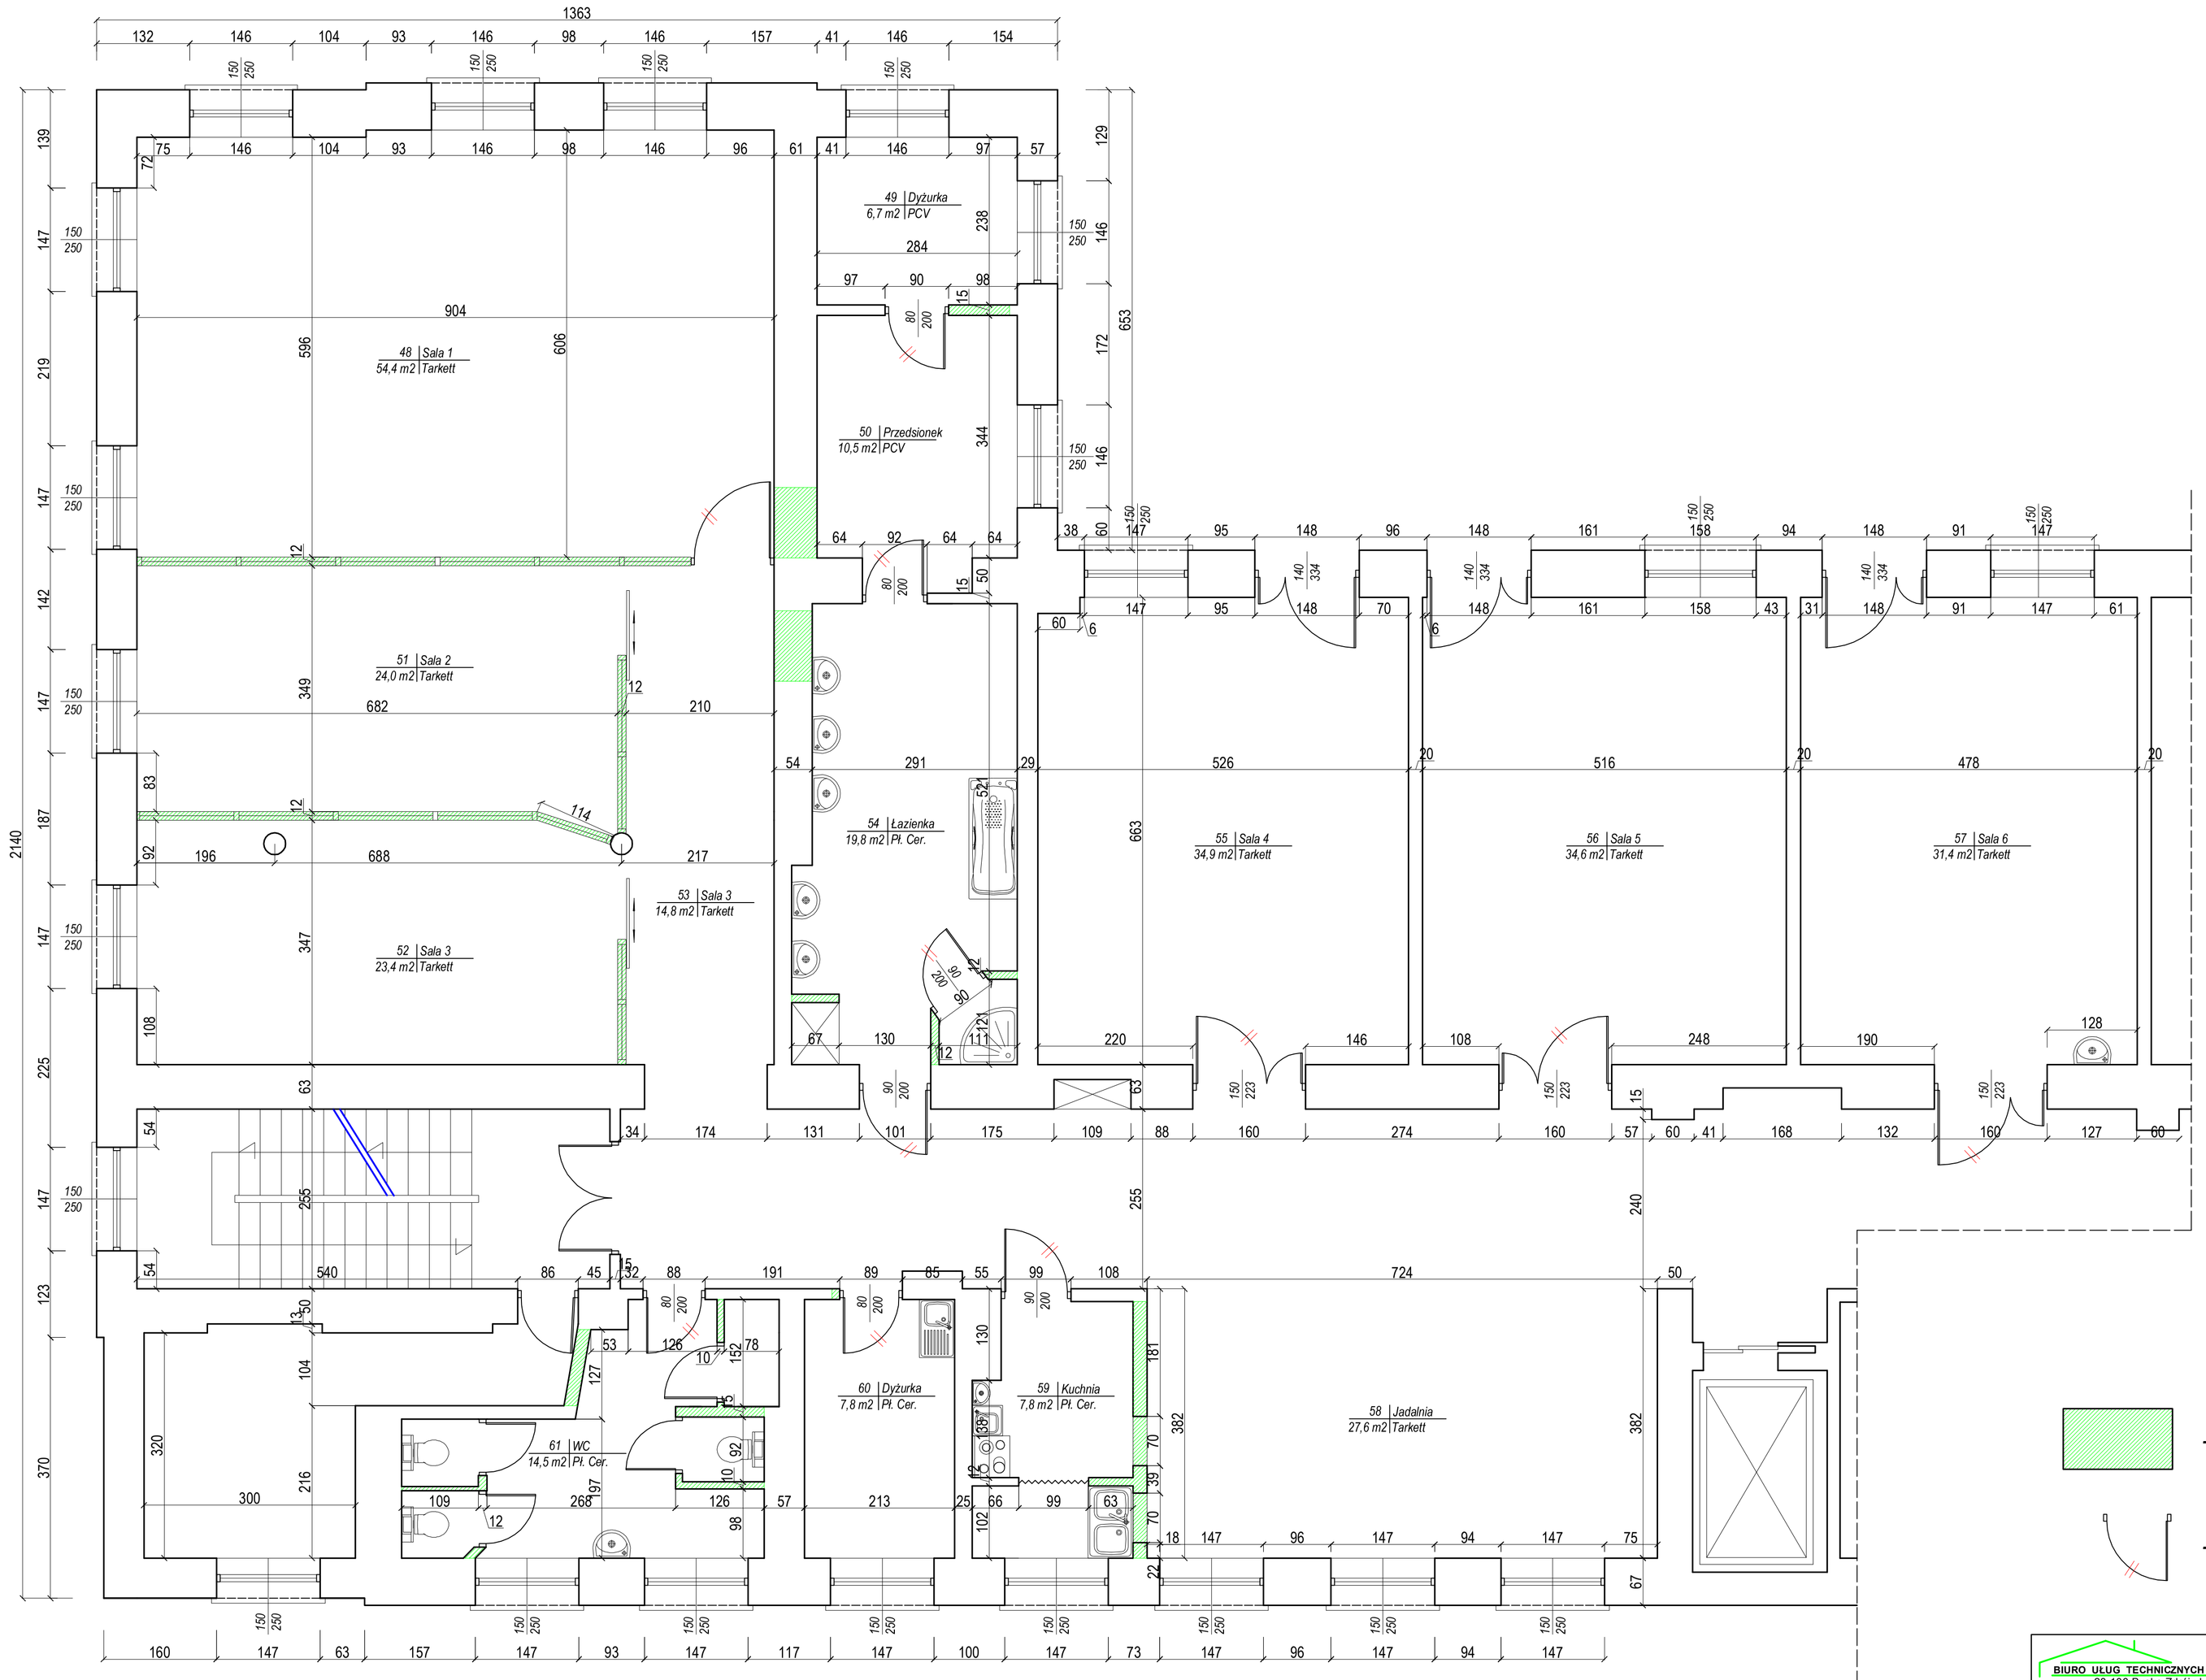


RZUT I-go PIĘTRA - Oddział I (SKRZYDŁO PŁN.- WSCH.) SKALA 1:50

INWENTARYZACJA - Wyburzenia

BIURO UŁUG TECHNICZNYCH BUDOWNICTWA 28-100 Busko Zdrój ul. B. Prusa 21	INWESTOR: Uzdrowisko Busko-Zdrój S.A. ul. Gen. F. Rzewuskiego 1 28-100 Busko-Zdrój
Imię i nazwisko / Upr. / Podpis	
PROJEKTOWAŁ: mgr inż. Jerzy Makowski Upr. KL-314/87	Obiekt: Przebudowa niskiego parteru, parteru, I-go piętra, II-go piętra pln.-wsch. skrzydła Specjalistycznego Szpitala Ortopedyczno-Rehabilitacyjnego "GÓRKA" w Busku - Zdroju, ul. Starkiewicza 1, Nr ew. dz. 1/5
SPRAWDZIŁ: mgr inż. Andrzej Pasternak Upr. KL-110/97	
Data oprac. 10. 2015 r.	TYTUŁ RYSUNKU: **INWENTARYZACJA** RZUT I-GO PIĘTRA (oddz. I)
SKALA 1: 50	Nr rys. 1