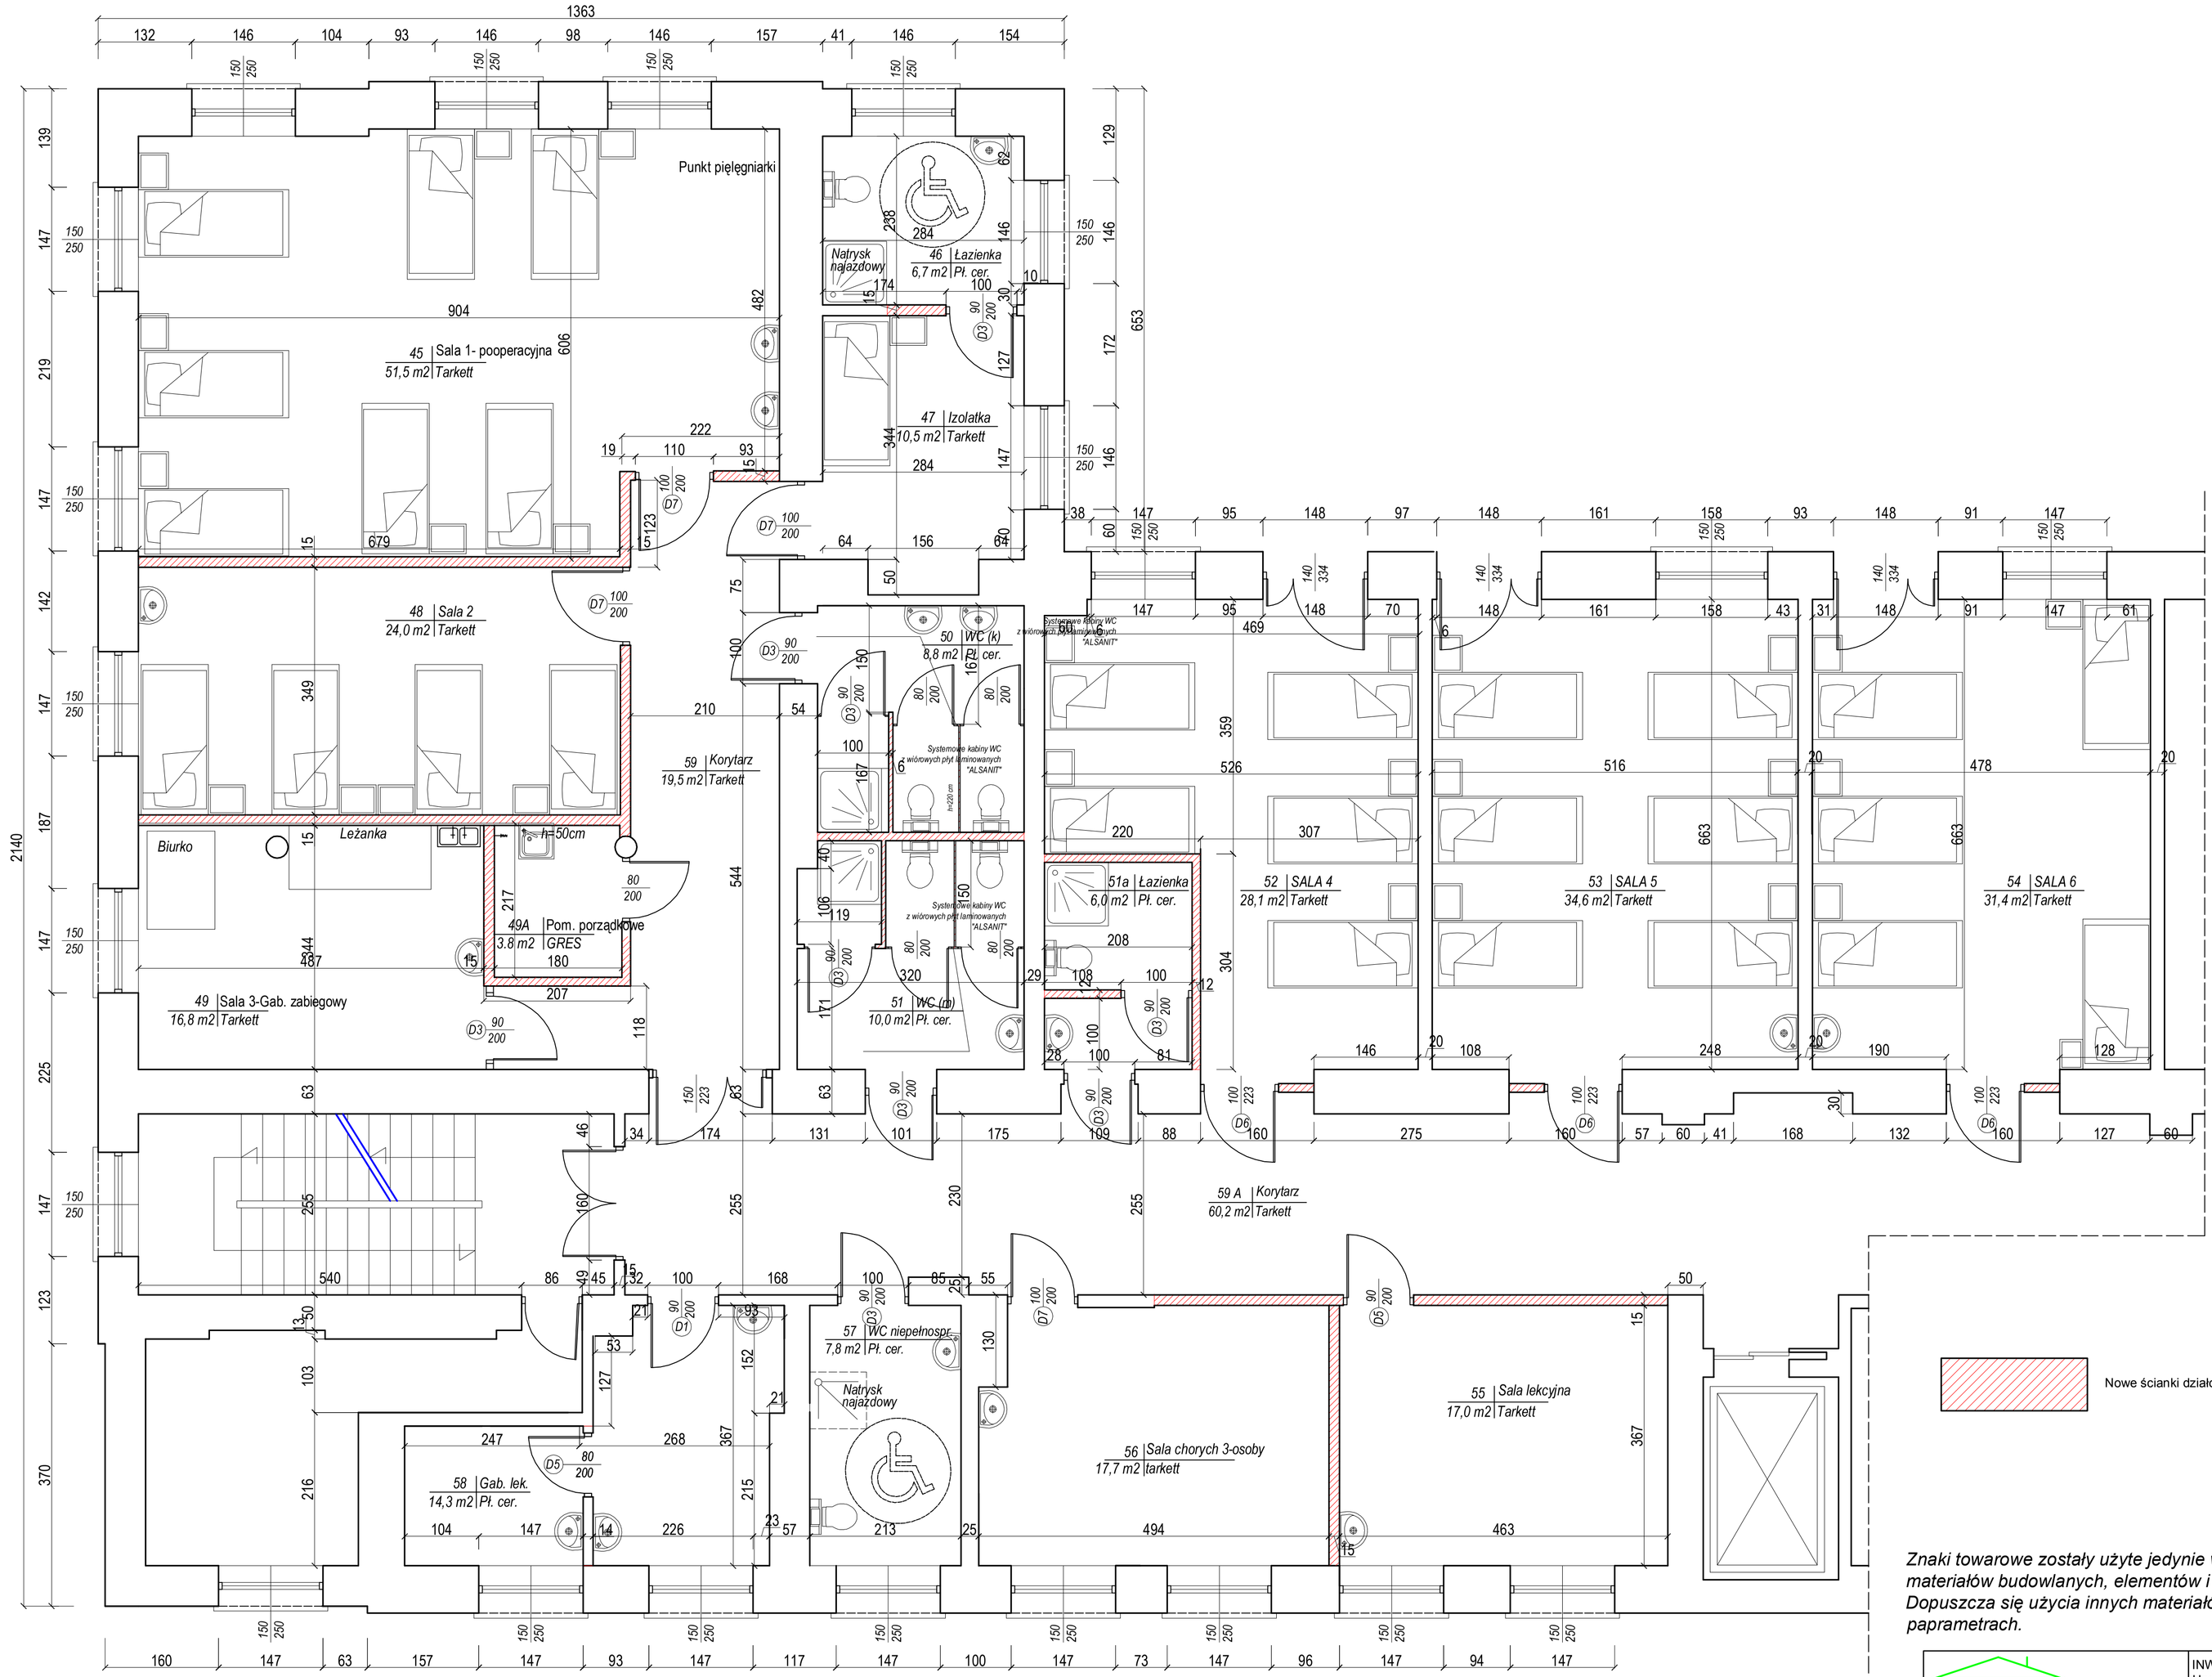


Znaki towarowe zostały użyte jedynie w celu dokładniejszego opisu materiałów budowlanych, elementów i urządzeń.
Dopuszcza się użycia innych materiałów i technologii o zbliżonych paprametrach.

RZUT I-go PIĘTRA (SKRZYDŁO PŁN.- WSCH.) SKALA 1:50

Przebudowa oddziału I-go - Nowe ścianki działowe.

BIURO UŁUG TECHNICZNYCH BUDOWNICTWA 28-100 Busko Zdrój ul. B. Prusa 21		INWESTOR: Uzdrowisko Busko-Zdrój S.A. ul. Gen. F. Rzewuskiego 1 28-100 Busko-Zdrój	
Imię i nazwisko / Upr.	Podpis		
PROJEKTOWAŁ: mgr inż. Jerzy Makowski Upr. KL-314/87		Obiekt: Przebudowa niskiego parteru, parteru, I-go piętra, II-go piętra pln.-wsch. skrzydła Specjalistycznego Szpitala Ortopedyczno-Rehabilitacyjnego "CÓRKA" w Busku - Zdroju, ul. Starkiewicza 1, Nr ew. dz. 1/5	
SPRAWDZIŁ: mgr inż. Andrzej Pasternak Upr. KL-110/97			
Data oprac.	10. 2015 r.	TYTUŁ RYSUNKU: **PROJEKT PRZEBUDOWY** RZUT I-GO PIĘTRA (oddz. I)	SKALA 1: 50 / Nr rys. 3