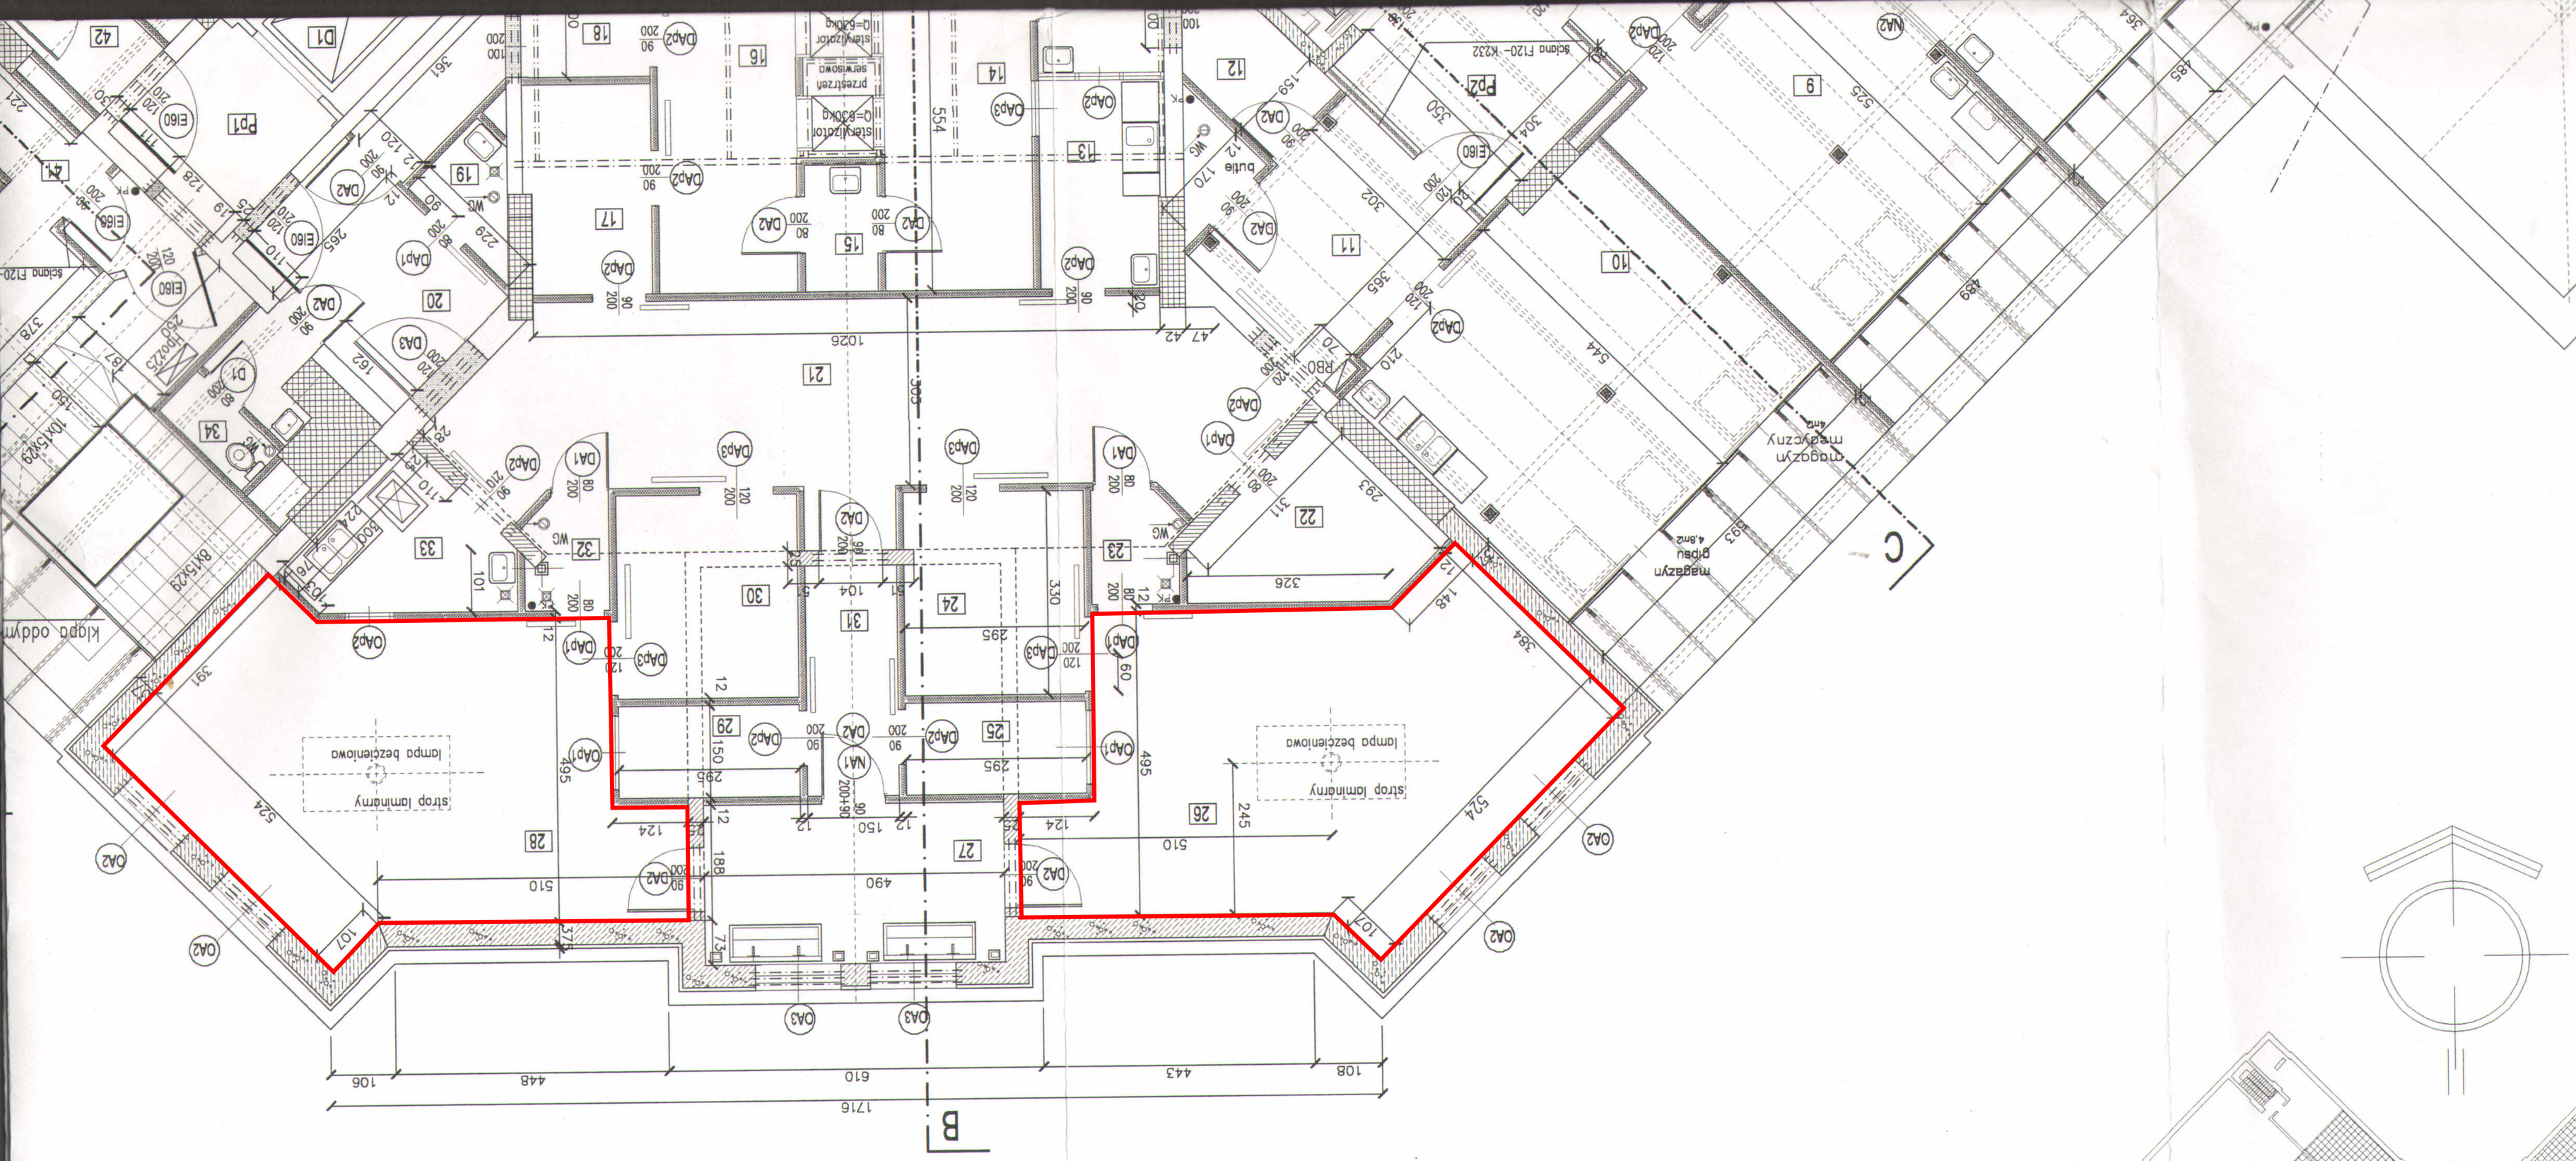


w specjalności architektonicznej
Nr evid. upr. proj. 447/88/UW wyk. Nr 570/67/UW

nazwa rysunku		RZUT PODDASZA	stadium	data	nr rys.
skala	1:100		PB	12 2003	3