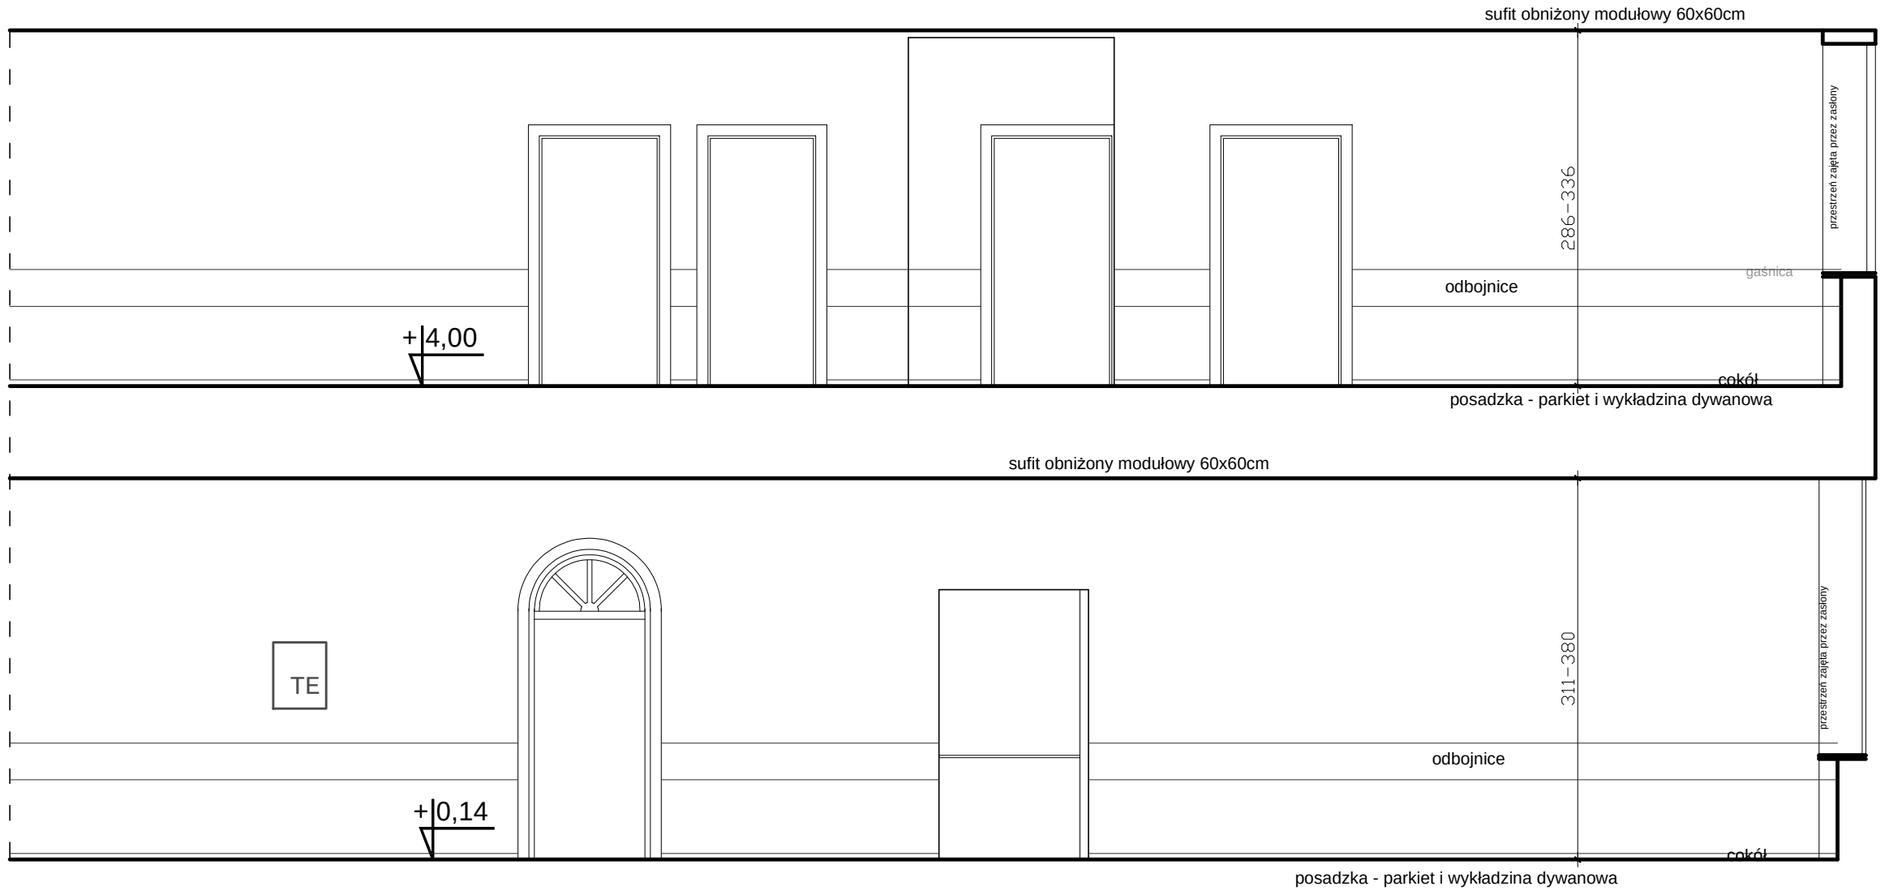


JEDNOSTKA PROJEKTOWA:	ARCH-TECH Sp. z o.o. Pracownia Architektury IDEADOM ul.Krakowska 110, 94-214 Łódź			
ADRES OBIEKTU:	28-100 Busko-Zdrój, ul. 1-go Maja 10, dz. nr ew. 96, obręb 13			
INWESTOR:	"UZDROWISKO BUSKO-ZDRÓJ" SPÓŁKA AKCYJNA, 28-100 BUSKO-ZDRÓJ, UL. GEN. F. RZEWUSKIEGO 1			
TYTUŁ OPRACOWANIA:	REMONTU KORYTARZY I KLATEK SCHODOWYCH, REMONTU I WYMIANY INSTALACJI SANITARNYCH W SKRZYDLE ZACHODNIM SANATORIUM UZDROWISKOWEGO „MARCONI".			
TREŚĆ OPRACOWANIA:	Inwentaryzacja - Przekrój P1 - korytarze i klatki schodowe		UPR. NR:	PODPIS
ARCHITEKTURA	mgr inż. arch. Weronika Dudak		5/B-690/ŁOIA/08	
SPRAWDZAJĄCY	mgr inż. arch. Agnieszka Pytel		9/R-328/ŁOIA/05	
DATA styczeń 2015	BRANŻA: ARCHITEKTURA	PROJEKT BUDOWLANY	SKALA: 1:50	NR RYS.: A4