WIDOK A



Pokazana powyżej i poniżej zasada umieszczania kaset w boazeri i ram na ścianie obowiązuje analogicznie do pozostałych ścian (ramy w osi kaset, kinkiety w osi ram, kasety w osi pomiędzy cokołem a listwą boazerii)


WIDOK B




WIDOK C




WIDOK D

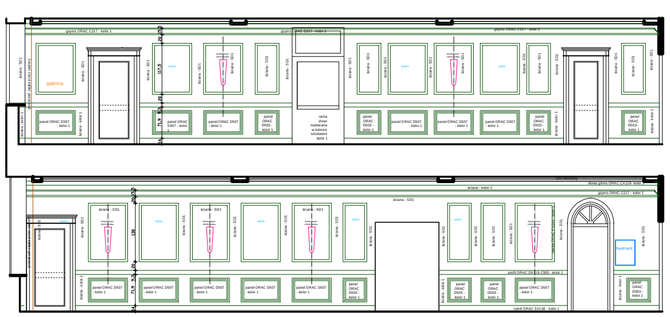


WIDOK G

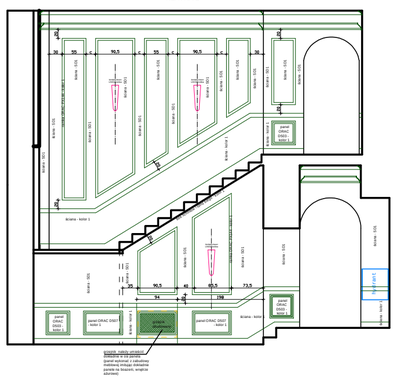


WIDOK H

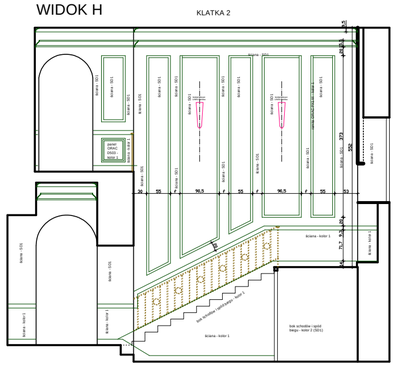


WIDOK L

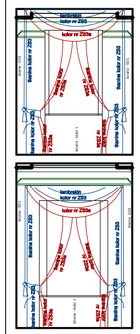


WIDOK M

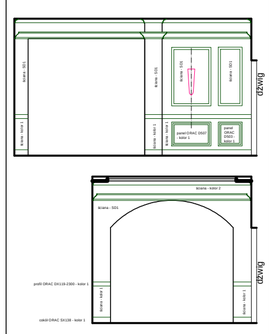


WIDOK O

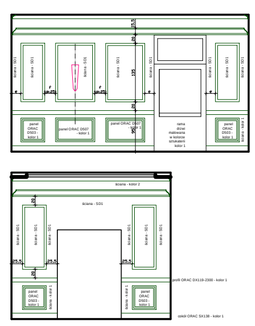


WIDOK P

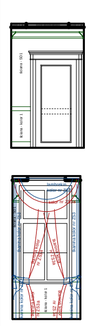


WIDOK J

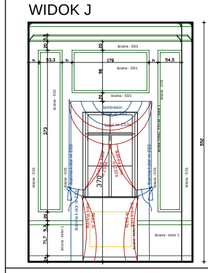


WIDOK K

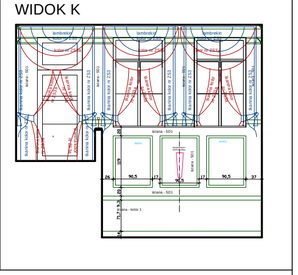


WIDOK F1

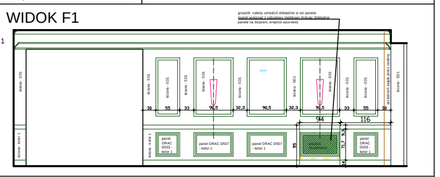

WIDOK E

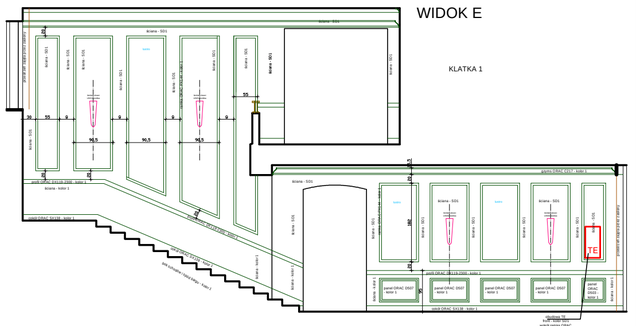

WIDOK F

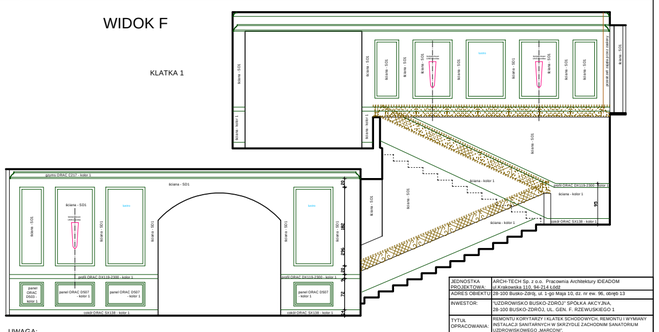

UWAGA:
- ramy z listew PX144 na ścianach są dokładnie w linii i szerokości paneli na boazerii (D503, D507)
- odstępy między panelami i ramami ścienymi są jednakowe na danej ścianie pomiędzy drzwiami
- ramy i panele należy mocować na ściany w jednakowej odległości po obu stronach danej ościeżnicy drzwi (ok.30cm)
- wymiary oznaczone symbolem literowym oznaczają tą samą wartość na danym fragmencie ściany.
- odległość ram ściennych z listew PX144 wynosi 20cm od górnej krawędzi zakończenia boazerii listwą DX119 (2300) oraz od spodu gzymsu C217.

JEDNOSTKA PROJEKTOWA:	ARCH-TECH Sp. z o.o. Pracownia Architektury IDEADOM ul.Krakowska 110, 94-314 Łódź
ADRES OBIEKTU:	39-100 Busko-Zdrój, ul. ul.gen.Maja 10, dz. nr ew. 96, obręb 13
INWESTOR:	"UZDROWISKO BUSKO-ZDRÓJ" SPÓŁKA AKCYJNA 39-100 BUSKO-ZDRÓJ, UL. GEN. F. KŁEWU,OKRĘG 2
TYTUŁ OPRACOWANIA:	REMONTU KORYTARZY I KLATEK SCHODOWYCH, REMONTU I WYMIANY INSTALACJI SANITARNYCH W SKRZYDLE ZACHODNIM SANATORIUM UZDROWISKOWEGO „MARCHEW"
TREŚĆ OPRACOWANIA:	Projekt - Prowizorka(widoki) A,B,C,D,E,F,F1,G,H,K,L,M,O,P,R,S,T,U,W,Z,Ż,Y - konytarze i klatki schodowe	UPR. NR:	PODPIS:
ARCHITEKTURA	mgr inż. arch. Weronika Dudak	SB-6680LO/A/08	
SPRAWDZAJĄCY	mgr inż. arch. Agnieszka Pytel	WR-3238LO/A/05	
DATA: Styczeń 2015	BRANŻA: ARCHITEKTURA	PROJEKT WYKONAWCZY	SKALA: 1:50	NR RYS: Ark7