
# RZUT PARTERU

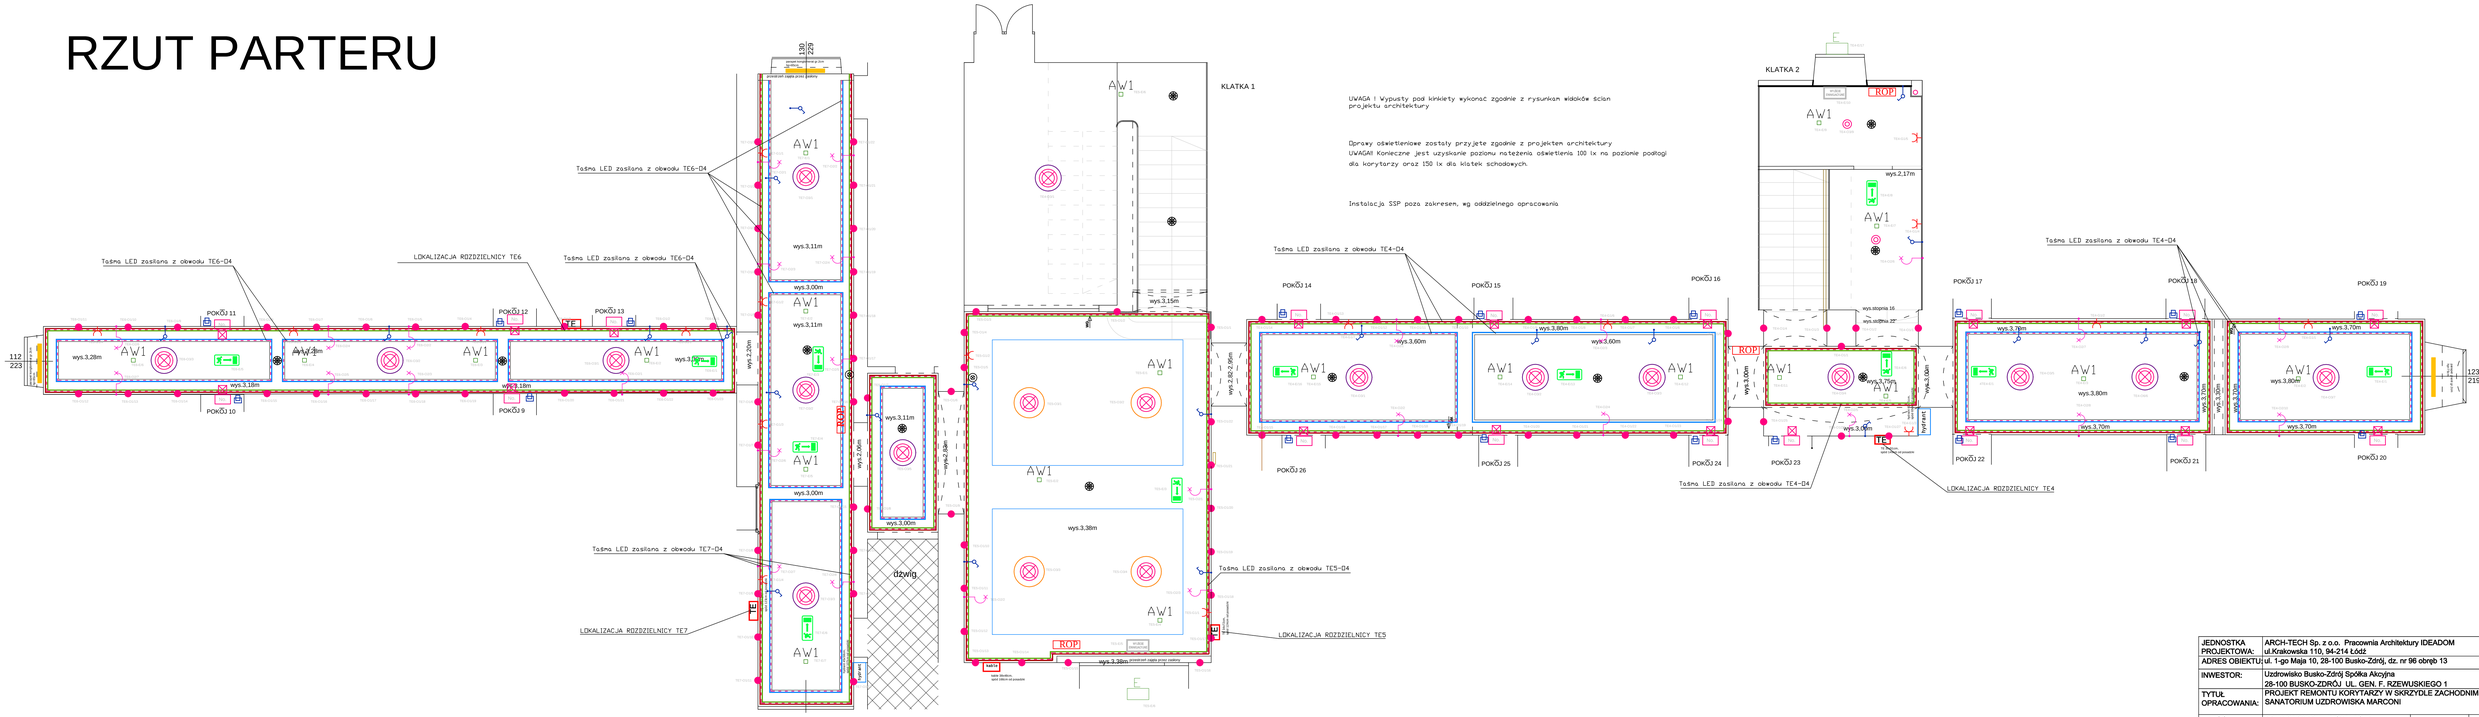


| | | | |
|---|---|---|---|
| JEDNOSTKA PROJEKTOWA: | ARCH-TECH Sp. z o.o. Pracownia Architektury IDEADOM<br>ul.Krakowska 110, 94-214 Łódź | | |
| ADRES OBIEKTU: | ul. 1-go Maja 10, 28-100 Busko-Zdrój, dz. nr 96 obręb 13 | | |
| INWESTOR: | Uzdrowisko Busko-Zdrój Spółka Akcyjna<br>28-100 BUSKO-ZDRÓJ UL. GEN. F. RZEWUSKIEGO 1 | | |
| TYTUŁ OPRACOWANIA: | PROJEKT REMONTU KORYTARZY W SKRZYDLE ZACHODNIM SANATORIUM UZDROWISKA MARCONI | | |
| TREŚĆ OPRACOWANIA: | RZUT PARTERU - INSTALACJE ELEKTRYCZNE | UPR. NR: | PODPIS |
| | mgr inż. Sławomir Wochniak | 147/01/WŁ | |
| WSPÓŁPRACA: | mgr inż. Piotr Papierski | | |
| | | | |
| SPRAWDZAJĄCY | mgr inż. Stanisław Ćwirko-Godycki | 239/01/WŁ | |
| DATA<br>styczeń 2015 | BRANŻA:<br>ELEKTRYKA | SKALA: | NR RYS.:<br>E-1 |