


WIDOK A

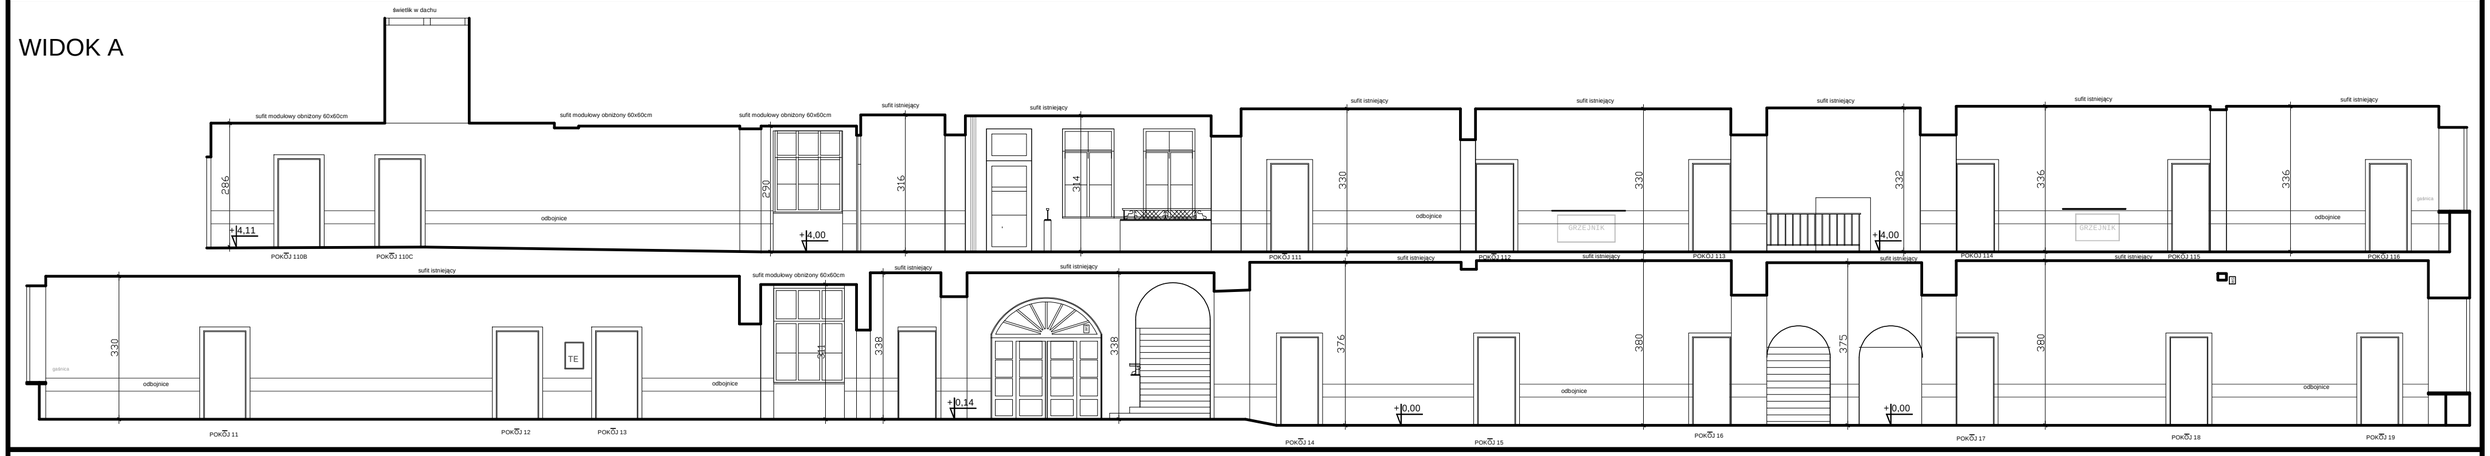


WIDOK B

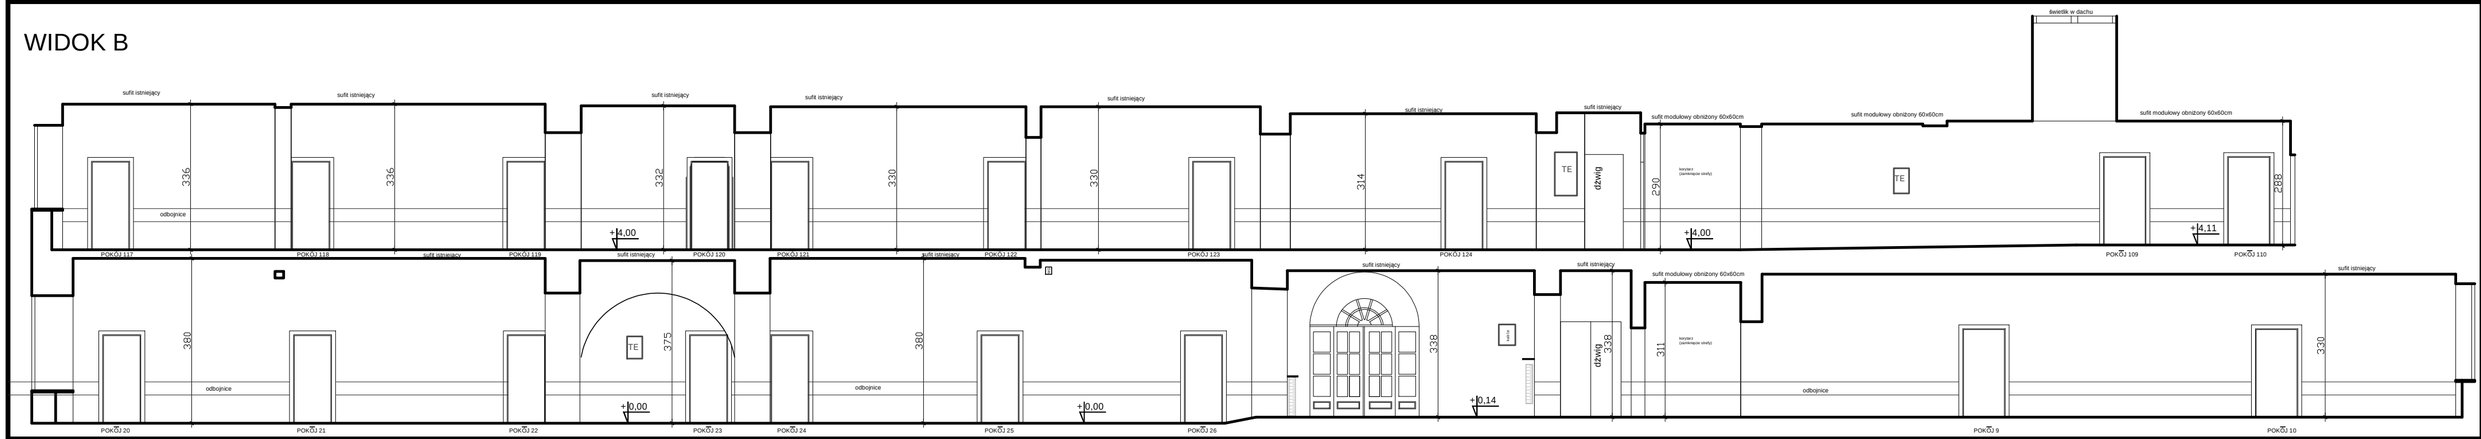


WIDOK C

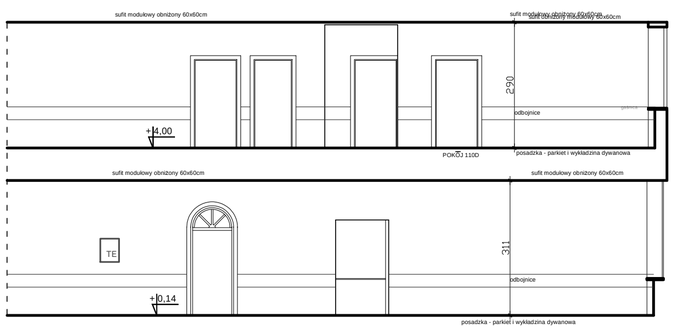


WIDOK D

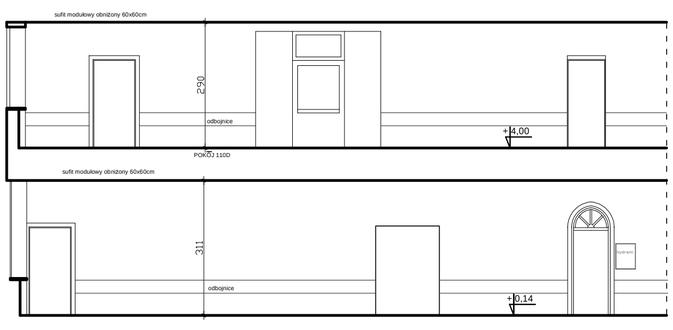


WIDOK E

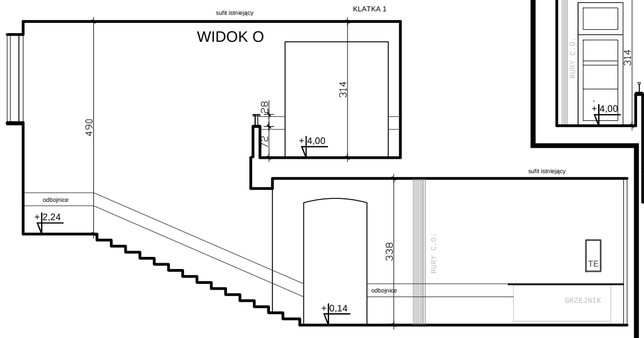


WIDOK K

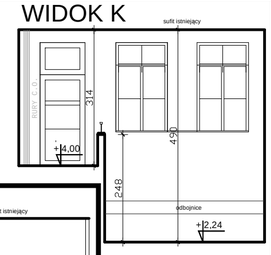


WIDOK L

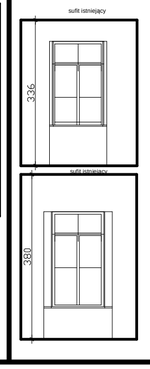


WIDOK P

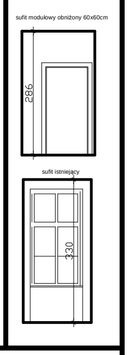


WIDOK G

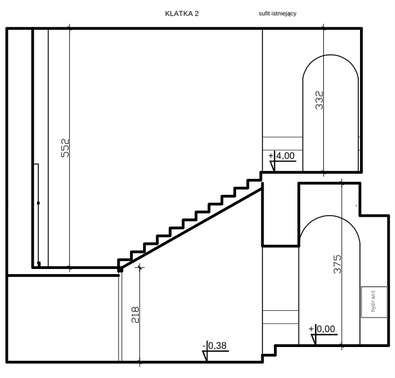


WIDOK H

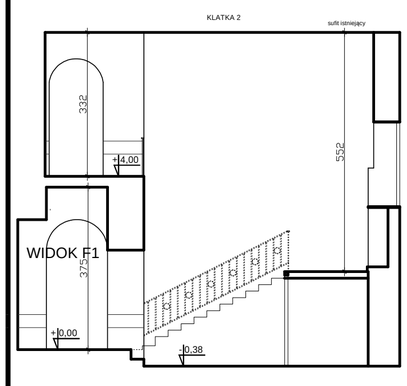

WIDOK O

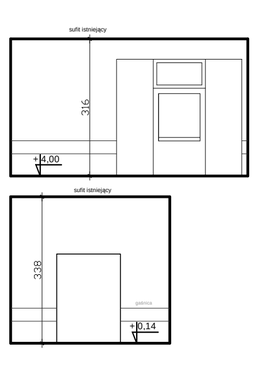

WIDOK M

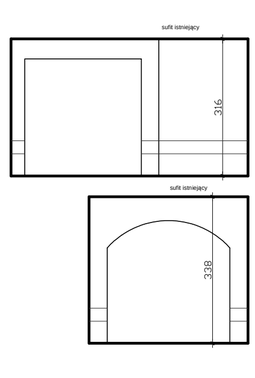


WIDOK J



WIDOK F

WIDOK F1

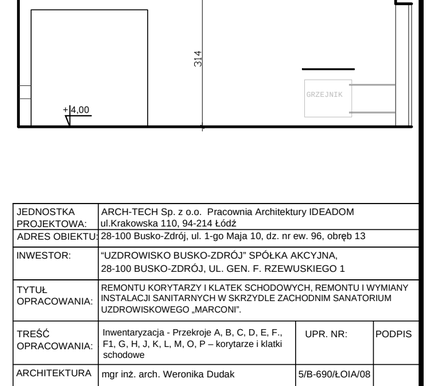

JEDNOSTKA PROJEKTOWA:	ARCH-TECH Sp. z o.o. Pracownia Architektury IDEADOM ul.Krakowska 110, 94-214 Łódź		
ADRES OBIEKTU:	28-100 Busko-Zdrój, ul. 1-go Maja 10, dz. nr ew. 96, obręb 13		
INWESTOR:	"UZDROWISKO BUSKO-ZDRÓJ" SPÓŁKA AKCYJNA, 28-100 BUSKO-ZDRÓJ, UL. GEN. F. RZEWUSKIEGO 1		
TYTUŁ OPRACOWANIA:	REMONTU KORYTARZY I KLATEK SCHODOWYCH, REMONTU I WYMIANY INSTALACJI SANITARNYCH W SKRZYDLE ZACHODNIM SANATORIUM UZDROWISKOWEGO „MARCONI".		
TREŚĆ OPRACOWANIA:	Inwentaryzacja - Przekroje A, B, C, D, E, F., F1, G, H, J, K, L, M, O, P – korytarze i klatki schodowe	UPR. NR:	PODPIS
ARCHITEKTURA	mgr inż. arch. Weronika Dudak	5/B-690/ŁOIA/08	
SPRAWDZAJĄCY	mgr inż. arch. Agnieszka Pytel	9/R-328/ŁOIA/05	
DATA styczeń 2015	BRANŻA: ARCHITEKTURA	PROJEKT WYKONAWCZY	SKALA: 1:100 / NR RYS. Aw2