

PRZEKRÓJ PARTER

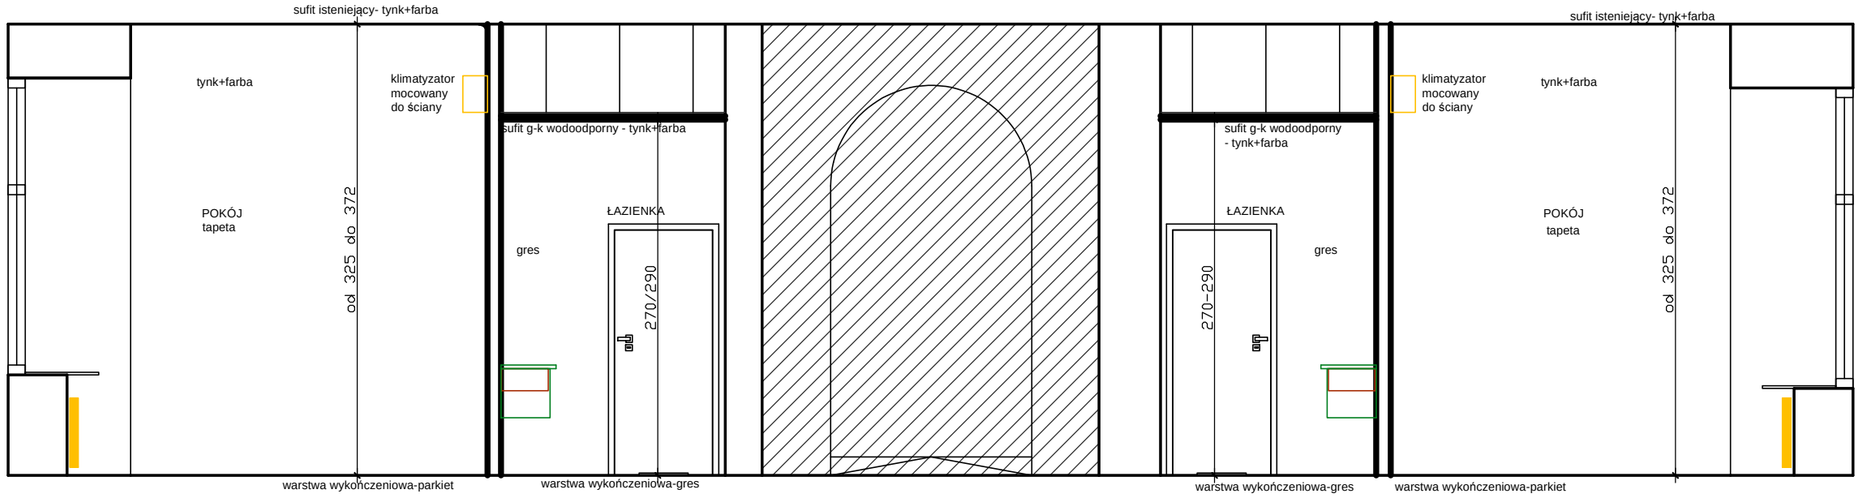

PRZEKRÓJ I PIĘTRO

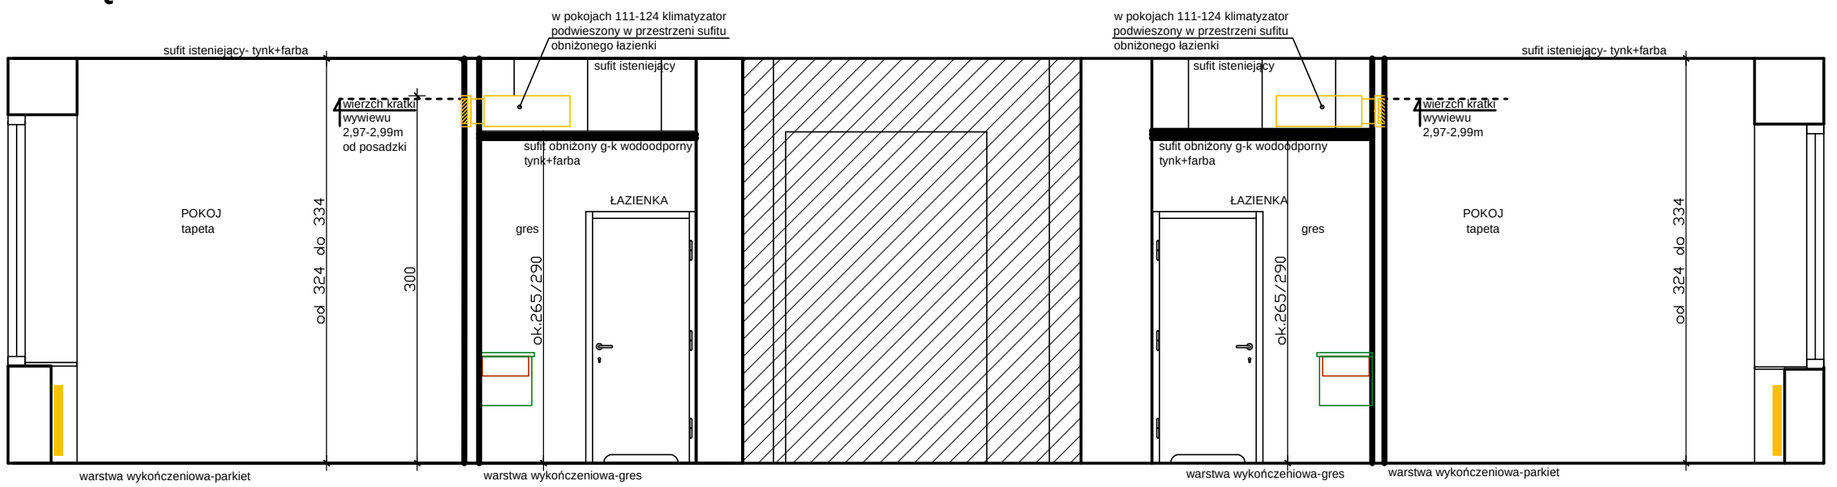

LEGENDA:

- korytarz - poza zakresem opracowania
- ściany istniejace
- ściany g-k

UWAGI:

1. Na I piętrze w pokojach 111-124 klimatyzator podwieszony w przestrzeni sufitu obniżonego łazienki. W pozostałych pokojach klimatyzatory mocowane do ściany.

2. Wysokość sufitu w łazienkach na I piętrze w pokojach 111-124 uzależniona jest od rozmiaru kratki wyrzutu powietrza na pokój.
Lokalizacja kratki bezwzględnie do potwierdzenie na etapie projektu wykonawczego.

JEDNOSTKA PROJEKTOWA:	ARCH-TECH Sp. z o.o. Pracownia Architektury IDEADOM ul.Krakowska 110, 94-214 Łódź		
ADRES OBIEKTU:	28-100 Busko-Zdrój, ul. 1-go Maja 10, dz. nr ew. 96, obręb 13		
INWESTOR:	"UZDROWISKO BUSKO-ZDRÓJ" SPÓŁKA AKCYJNA, 28-100 BUSKO-ZDRÓJ, UL. GEN. F. RZEWUSKIEGO 1		
TYTUŁ OPRACOWANIA:	PROJEKT REMONTU POKOI W SKRZYDLE ZACHODNIM SANATORIUM UZDROWISKOWEGO „MARCONI".		
TREŚĆ OPRACOWANIA:	PRZEKROJE: PARTER ORAZ I PIĘTRO	UPR. NR:	PODPIS
ARCHITEKTURA	mgr inż. arch. Weronika Dudak	5/B-690/ŁOIA/08	
WSPÓŁPRACA:	mgr inż. arch. Malwina Kroll		
	mgr inż. arch. Nina Olewińska		
SPRAWDZAJĄCY	mgr inż. arch. Agnieszka Pytel	9/R-328/ŁOIA/05	
DATA listopad 2014	BRANŻA: ARCHITEKTURA	SKALA: 1:50	NR RYS.: A40