
Tablica TE6
$P_{i\ wypusty}$ = 3,0kW x0,8=2,4kW=P_o
$P_{i\ gniazda}$ = 24,4kW x0,3=7,32kW=P_o
$P_{i\ oswietlenia}$ = 2,4kW x0,8=1,92kW=P_o
P_i=29,8kW
P_o = 11,64kW
I_o = 17,68A

rozdzielnia XL3-160 120 mod.

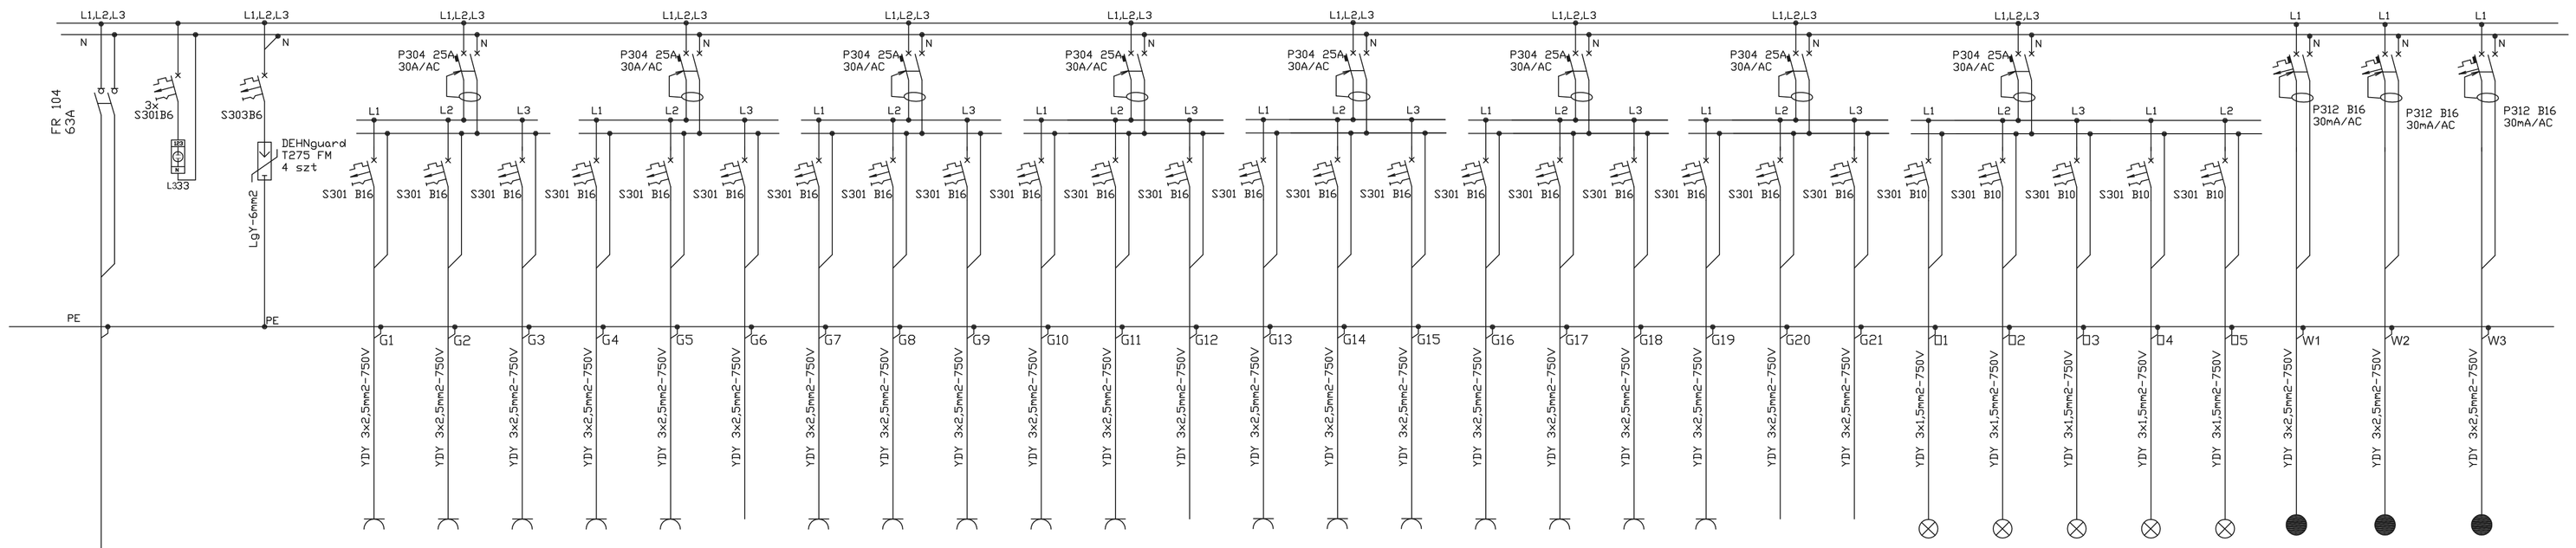

Obwód	Zasilanie gniazd tzsienki pok. 9	Zasilanie gniazd tzsienki pok. 10	Zasilanie gniazd tzsienki pok. 11	Zasilanie gniazd tzsienki pok. 12	Zasilanie gniazd tzsienki pok. 13	REZERWA	Gniazda lodówka i ogólne pok. 9	Gniazda lodówka i ogólne pok. 10	Gniazda lodówka i ogólne pok. 11	Gniazda lodówka i ogólne pok. 12	Gniazda lodówka i ogólne pok. 13	REZERWA	Gniazda RTV i ogólne pok. 9	Gniazda RTV i ogólne pok. 10	Gniazda RTV i ogólne pok. 11	Gniazda RTV i ogólne pok. 10	Gniazda RTV i ogólne pok. 11	Gniazda RTV i ogólne pok. 12	Gniazda RTV i ogólne pok. 13	REZERWA	REZERWA	Oświetlenie pok. 9	Oświetlenie pok. 10	Oświetlenie pok. 11	Oświetlenie pok. 12	Oświetlenie pok. 13	Zasilanie wentylatorów	Zasilanie jacuzzi pok. 10	Zasilanie jacuzzi pok. 11
Moc zainstalowana Pi [kW]	1,0	1,0	1,0	1,0	1,0		1,2	1,8	2,0	1,4	1,4		2,0	2,0	1,0	2,0	1,6	2,0	2,0			0,4	0,6	0,6	0,4	0,4	1,0	1,0	1,0
Typ przewodu [mm2]	YDY 3x2,5	YDY 3x2,5	YDY 3x2,5	YDY 3x2,5	YDY 3x2,5	YDY 3x2,5	YDY 3x2,5	YDY 3x2,5	YDY 3x2,5	YDY 3x2,5	YDY 3x2,5	YDY 3x2,5	YDY 3x2,5	YDY 3x2,5	YDY 3x1,5	YDY 3x2,5	YDY 3x2,5	YDY 3x2,5	YDY 3x2,5	YDY 3x2,5	YDY 3x1,5	YDY 3x1,5	YDY 3x1,5	YDY 3x1,5	YDY 3x1,5	YDY 3x1,5	YDY 3x2,5	YDY 3x2,5	YDY 3x2,5
Zabezpieczenie zwarciowe	S301 B16	S301 B16	S301 B16	S301 B16	S301 B16	S301 B16	S301 B16	S301 B16	S301 B16	S301 B16	S301 B16	S301 B16	S301 B16	S301 B16	S301 B16	S301 B16	S301 B16	S301 B16	S301 B16	S301 B16	S301 B10	S301 B16	S301 B10	S301 B10	S301 B10	S301 B10	P312 B16 30 mA	P312 B16 30 mA	P312 B16 30 mA
Zabezpieczenie różnicowe	P304 25A/30mA/ AC			P304 25A/30mA/ AC			P304 25A/30mA/ AC			P304 25A/30mA/ AC			P304 25A/30mA/ AC			P304 25A/30mA/ AC			P304 25A/30mA/ AC		P304 25A/30mA/ AC							

JEDNOSTKA PROJEKTOWA:	ARCH-TECH Sp. z o.o. Pracownia Architektury IDEADOM ul.Krakowska 110, 94-214 Łódź		
ADRES OBIEKTU:	ul. 1-go Maja 10, 28-100 Busko-Zdrój, dz. nr 96 obręb 13		
INWESTOR:	Uzdrowisko Busko-Zdrój Spółka Akcyjna 28-100 BUSKO-ZDRÓJ, UL. GEN. F. RZEWUSKIEGO 1		
TYTUŁ OPRACOWANIA:	PROJEKT REMONTU POKOI IV SKRZYDŁE ZACHODNIM SANATORIUM UZDROWISKA MARCONI		
TREŚĆ OPRACOWANIA:	SCHEMAT TABLICY TE-6	UPR. NR:	PODPIS
	mgr inż. Sławomir Wochniak	147/01/WŁ	
WSPÓŁPRACA:	mgr inż. Piotr Papierski		
SPRAWDZAJĄCY	mgr inż. Stanisław Ćwirko-Godycki	239/01/WŁ	
DATA listopad 2014	BRANŻA: ELEKTRYKA	SKALA: 1:50	NR RYS.: E-42