
Tablica TE1
$P_{i\ wyposaż.}$ = 33,7kW x0,8=26,96kW=P_o
$P_{i\ gniazda}$ = 19,6kW x0,3=5,88kW=P_o
$P_{i\ wentylatory}$ = 2,8kW x0,8=2,24kW=P_o
P_i=56,1kW
P_o = 35,08kW
I_o = 53,31A

rozdzielnia XL3-160 120 mod.

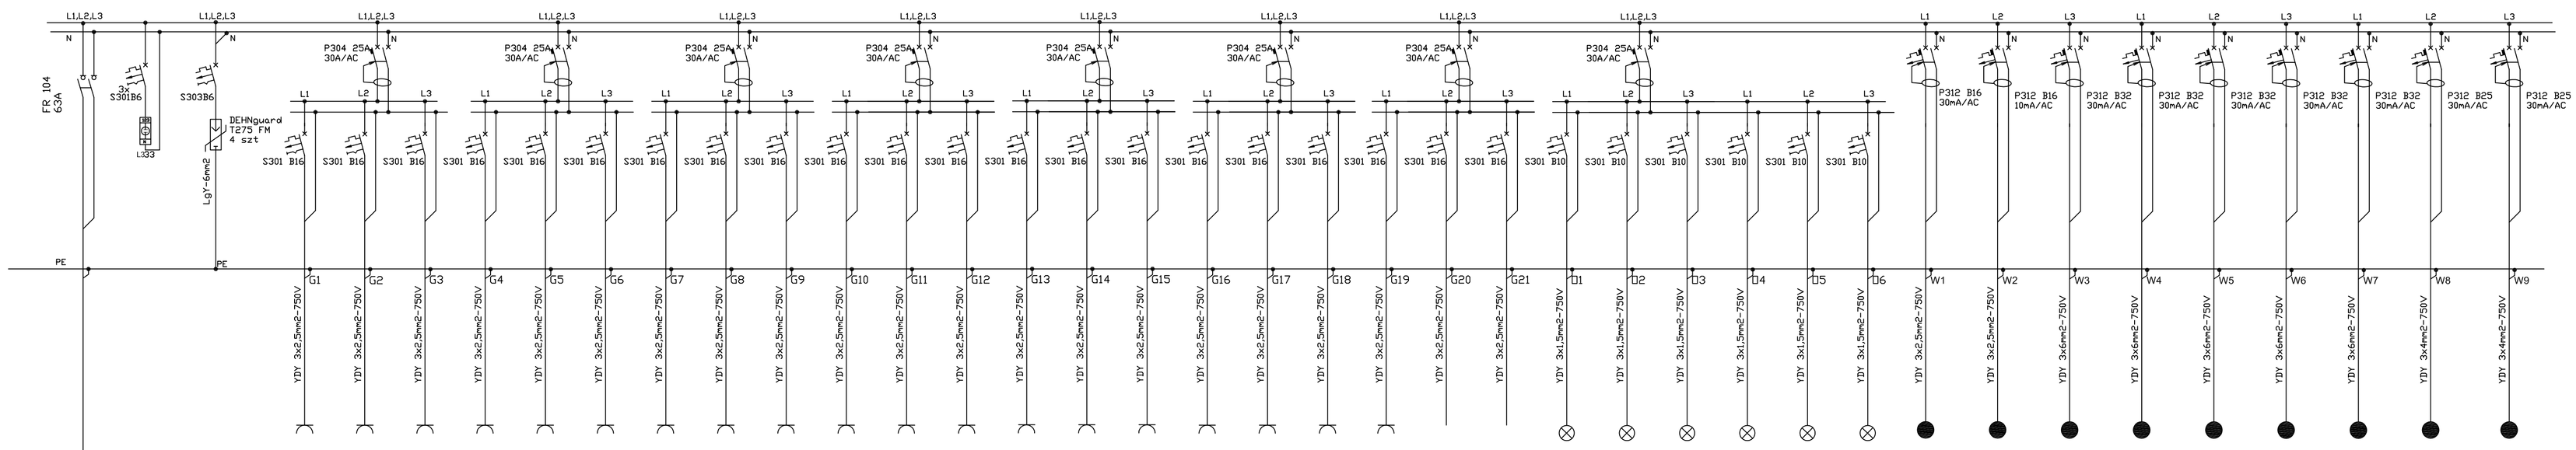

Obwód	Zasilanie gniazd tocieni pok. 109	Zasilanie gniazd tocieni pok. 110	Zasilanie gniazd tocieni pok. 110a	Zasilanie gniazd tocieni pok. 110b	Zasilanie gniazd tocieni pok. 110c	Zasilanie gniazd tocieni pok. 110d	Gniazda łodzieki i ogólne pok. 109	Gniazda łodzieki i ogólne pok. 110	Gniazda łodzieki i ogólne pok. 110a	Gniazda łodzieki i ogólne pok. 110b	Gniazda łodzieki i ogólne pok. 110c	Gniazda łodzieki i ogólne pok. 110d	Gniazda RTV i ogólne pok. 109	Gniazda RTV i ogólne pok. 110	Gniazda RTV i ogólne pok. 110a	Gniazda RTV i ogólne pok. 110b	Gniazda RTV i ogólne pok. 110c	Gniazda RTV i ogólne pok. 110d	Gniazda RTV i ogólne pok. 110	REZERWA	REZERWA	Oświetlenie pok. 109	Oświetlenie pok. 110	Oświetlenie pok. 110a	Oświetlenie pok. 110b	Oświetlenie pok. 110c	Oświetlenie pok. 110c	Zasilanie wentylatorów	Zasilanie pozost pok. 110c	Zasilanie jednostki zewnętrznej klimatyzacji K1	Zasilanie jednostki zewnętrznej klimatyzacji K2	Zasilanie jednostki zewnętrznej klimatyzacji K3	Zasilanie jednostki zewnętrznej klimatyzacji K4	Zasilanie jednostki zewnętrznej klimatyzacji K5	Zasilanie jednostki zewnętrznej klimatyzacji K6	Zasilanie jednostki zewnętrznej klimatyzacji K7
Moc zainstalowana Pi [kW]	1,0	1,0	1,0	1,0	1,0	1,0	1,0	1,0	1,0	1,0	1,0	1,0	1,0	1,2	0,8	1,6	0,8	1,6	1,6	1,6			0,4	0,6	0,6	0,4	0,4	0,4	1,0	1,0	5,32	5,32	4,43	5,32	4,43	3,44	3,44
Typ przewodu [mm2]	YDY 3x2,5	YDY 3x2,5	YDY 3x2,5	YDY 3x2,5	YDY 3x2,5	YDY 3x2,5	YDY 3x2,5	YDY 3x2,5	YDY 3x2,5	YDY 3x2,5	YDY 3x2,5	YDY 3x2,5	YDY 3x2,5	YDY 3x2,5	YDY 3x2,5	YDY 3x1,5	YDY 3x2,5	YDY 3x2,5	YDY 3x2,5	YDY 3x2,5	YDY 3x2,5	YDY 3x1,5	YDY 3x1,5	YDY 3x1,5	YDY 3x1,5	YDY 3x1,5	YDY 3x1,5	YDY 3x1,5	YDY 3x2,5	YDY 3x2,5	YDY 3x6	YDY 3x6	YDY 3x6	YDY 3x6	YDY 3x6	YDY 3x4	YDY 3x4
Zabezpieczenie zwarciowe	S301 B16	S301 B16	S301 B16	S301 B16	S301 B16	S301 B16	S301 B16	S301 B16	S301 B16	S301 B16	S301 B16	S301 B16	S301 B16	S301 B16	S301 B16	S301 B16	S301 B16	S301 B16	S301 B16	S301 B16	S301 B16	S301 B16	S301 B16	S301 B10	S301 B16	S301 B10	S301 B10	S301 B10	S301 B10	P312 B16 30 mA	P312 B16 30 mA	P312 B16 30 mA	P312 B16 30 mA	P312 B16 30 mA	P312 B16 30 mA	P312 B16 30 mA	P312 B16 30 mA
Zabezpieczenie różnicowe	P304 25A/30mA/ AC			P304 25A/30mA/ AC			P304 25A/30mA/ AC			P304 25A/30mA/ AC			P304 25A/30mA/ AC			P304 25A/30mA/ AC			P304 25A/30mA/ AC		P304 25A/30mA/ AC															

JEDNOSTKA PROJEKTOWA:	ARCH-TECH Sp. z o.o. Pracownia Architektury IDEADOM ul.Krakowska 110, 94-214 Łódź		
ADRES OBIEKTU:	ul. 1-go Maja 10, 28-100 Busko-Zdrój, dz. nr 96 obręb 13		
INWESTOR:	Uzdrowisko Busko-Zdrój Spółka Akcyjna 28-100 BUSKO-ZDRÓJ ul. GEN. F. RZEWUSKIEGO 1		
TYTUŁ OPRACOWANIA:	PROJEKT REMONTU POKOI W SKRZYDLE ZACHODNIM SANATORIUM UZDROWISKA MARCONI		
TREŚĆ OPRACOWANIA:	SCHEMAT TABLICY TE-1	UPR. NR:	PODPIS
ELEKTRYKA:	mgr inż. Sławomir Wochniak	147/01/WL	
WSPÓŁPRACA:	mgr inż. Piotr Papierski		
SPRAWDZAJĄCY	mgr inż. Stanisław Ćwikło-Godycki	239/01/WL	
DATA: listopad 2014	BRANŻA: ELEKTRYKA.	SKALA: 1:50	NR RYS.: E-44