
Tablica TE2
$P_{T\ wyposaż.}$ = 1,0kWx1=1,0kW=P_0
$P_{T\ gniazda}$ = 32,4kWx0,3=9,72kW=P_0
$P_{T\ oświetlenie}$ = 4,0kWx0,8=3,2kW=P_0
P_T =37,4kW
P_0 = 13,92kW
I_B = 21,15A

rozdzielnia XL3-160 – 120 mod,

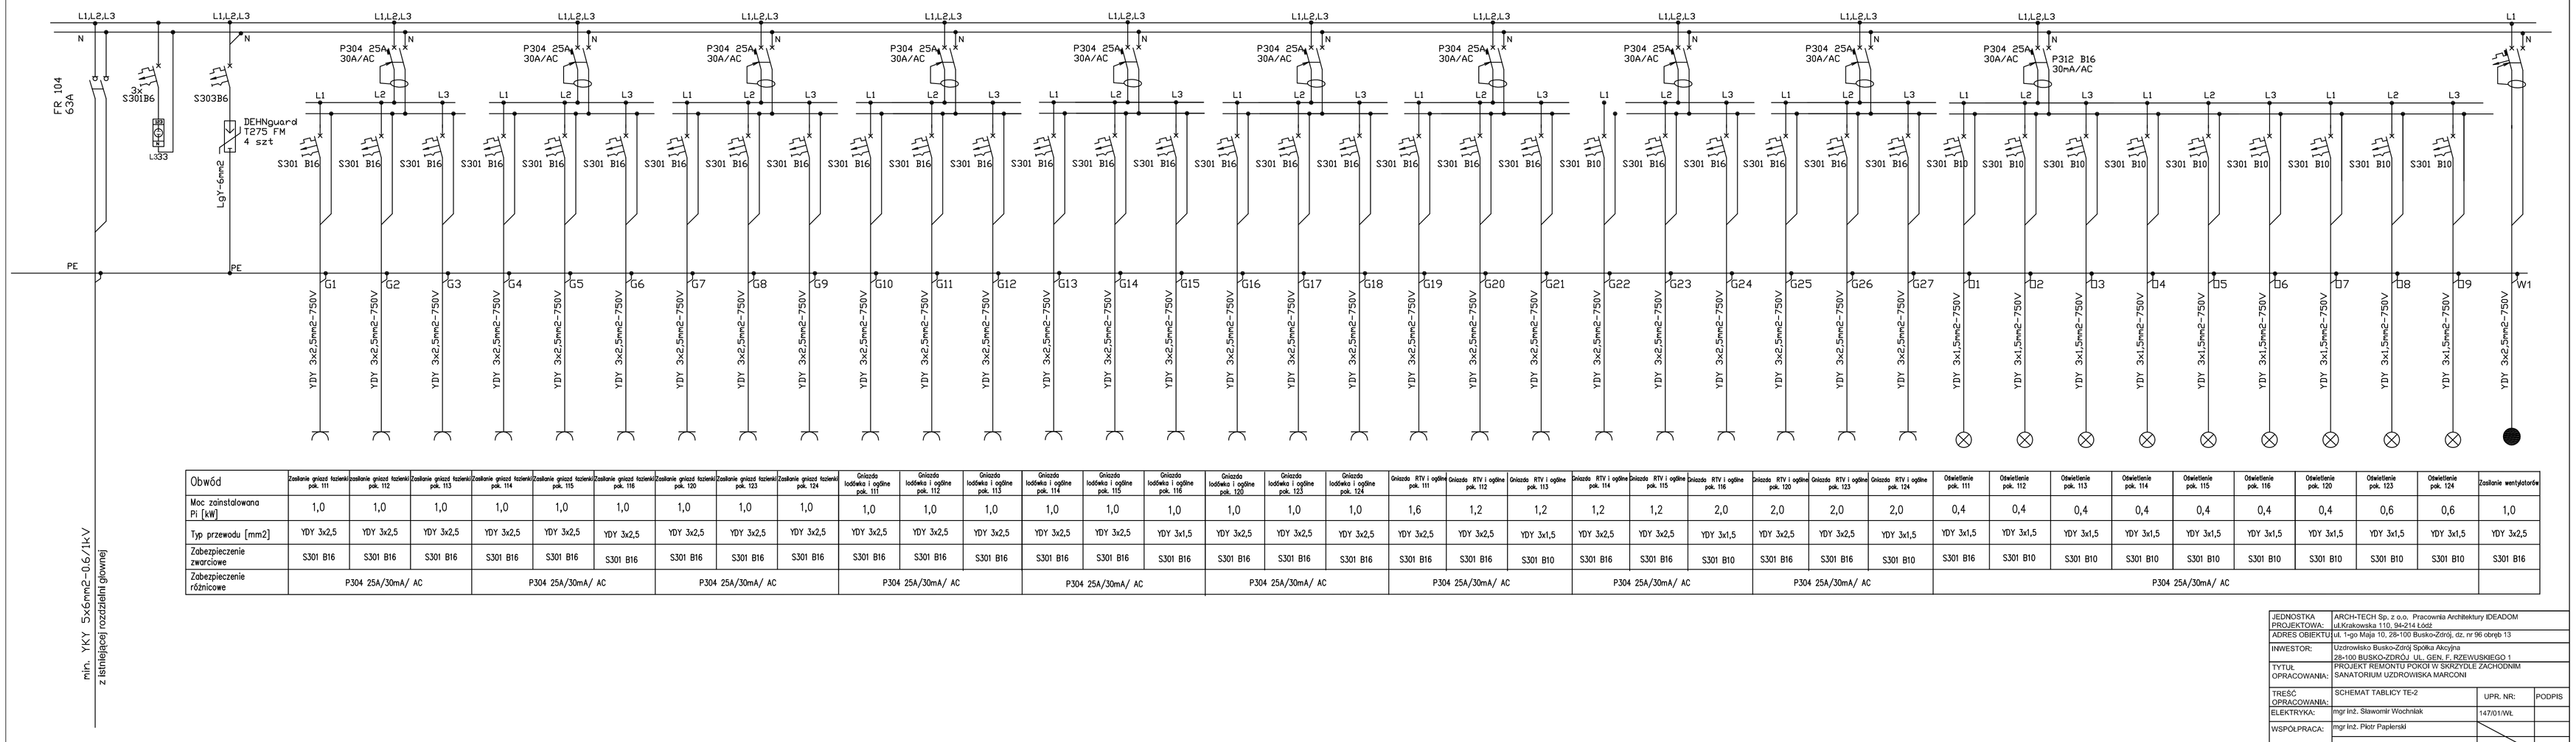

Obwód	Zasilanie gniazd tzeneiki pok. 111	Zasilanie gniazd tzeneiki pok. 112	Zasilanie gniazd tzeneiki pok. 113	Zasilanie gniazd tzeneiki pok. 114	Zasilanie gniazd tzeneiki pok. 115	Zasilanie gniazd tzeneiki pok. 116	Zasilanie gniazd tzeneiki pok. 120	Zasilanie gniazd tzeneiki pok. 123	Zasilanie gniazd tzeneiki pok. 124	Gniazda łodżeka i ogólne pok. 111	Gniazda łodżeka i ogólne pok. 112	Gniazda łodżeka i ogólne pok. 113	Gniazda łodżeka i ogólne pok. 114	Gniazda łodżeka i ogólne pok. 115	Gniazda łodżeka i ogólne pok. 116	Gniazda łodżeka i ogólne pok. 120	Gniazda łodżeka i ogólne pok. 123	Gniazda łodżeka i ogólne pok. 124	Gniazda RTV i ogólne pok. 111	Gniazda RTV i ogólne pok. 112	Gniazda RTV i ogólne pok. 113	Gniazda RTV i ogólne pok. 114	Gniazda RTV i ogólne pok. 115	Gniazda RTV i ogólne pok. 116	Gniazda RTV i ogólne pok. 120	Gniazda RTV i ogólne pok. 123	Gniazda RTV i ogólne pok. 124	Oświetlenie pok. 111	Oświetlenie pok. 112	Oświetlenie pok. 113	Oświetlenie pok. 114	Oświetlenie pok. 115	Oświetlenie pok. 116	Oświetlenie pok. 120	Oświetlenie pok. 123	Oświetlenie pok. 124	Zasilanie wentylatorów
Moc zainstalowana Pi [kW]	1,0	1,0	1,0	1,0	1,0	1,0	1,0	1,0	1,0	1,0	1,0	1,0	1,0	1,0	1,0	1,0	1,0	1,0	1,6	1,2	1,2	1,2	1,2	2,0	2,0	2,0	2,0	0,4	0,4	0,4	0,4	0,4	0,4	0,4	0,6	0,6	1,0
Typ przewodu [mm2]	YDY 3x2,5	YDY 3x2,5	YDY 3x2,5	YDY 3x2,5	YDY 3x2,5	YDY 3x2,5	YDY 3x2,5	YDY 3x2,5	YDY 3x2,5	YDY 3x2,5	YDY 3x2,5	YDY 3x2,5	YDY 3x2,5	YDY 3x2,5	YDY 3x1,5	YDY 3x2,5	YDY 3x2,5	YDY 3x2,5	YDY 3x2,5	YDY 3x2,5	YDY 3x1,5	YDY 3x2,5	YDY 3x2,5	YDY 3x1,5	YDY 3x2,5	YDY 3x2,5	YDY 3x1,5	YDY 3x1,5	YDY 3x1,5	YDY 3x1,5	YDY 3x1,5	YDY 3x1,5	YDY 3x1,5	YDY 3x1,5	YDY 3x1,5	YDY 3x1,5	YDY 3x2,5
Zabezpieczenie zwarciowe	S301 B16	S301 B16	S301 B16	S301 B16	S301 B16	S301 B16	S301 B16	S301 B16	S301 B16	S301 B16	S301 B16	S301 B16	S301 B16	S301 B16	S301 B16	S301 B16	S301 B16	S301 B16	S301 B16	S301 B16	S301 B10	S301 B16	S301 B16	S301 B10	S301 B16	S301 B16	S301 B10	S301 B16	S301 B10	S301 B10	S301 B10	S301 B10	S301 B10	S301 B10	S301 B10	S301 B10	S301 B16
Zabezpieczenie różnicowe	P304 25A/30mA/ AC			P304 25A/30mA/ AC			P304 25A/30mA/ AC			P304 25A/30mA/ AC			P304 25A/30mA/ AC			P304 25A/30mA/ AC			P304 25A/30mA/ AC			P304 25A/30mA/ AC			P304 25A/30mA/ AC			P304 25A/30mA/ AC									

JEDNOSTKA PROJEKTOWA:	ARCH-TECH Sp. z o.o. Pracownia Architektury IDEADOM ul.Krakowska 110, 94-214 Łódź		
ADRES OBIEKTU:	ul. 1-go Maja 10, 28-100 Busko-Zdrój, dz. nr 96 obręb 13		
INWESTOR:	Uzdrowisko Busko-Zdrój Spółka Akcyjna 28-100 BUSKO-ZDRÓJ UL. GEN. F. RZEWUSKIEGO 1		
TYTUŁ OPRACOWANIA:	PROJEKT REMONTU POKOI W SKRZYDLE ZACHODNIM SANATORIUM UZDROWISKA MARCONI		
TREŚĆ OPRACOWANIA:	SCHEMAT TABLICY TE-2	UPR. NR:	PODPIS
ELEKTRYKA:	mgr inż. Sławomir Wochniak	147/01/WL	
WSPÓŁPRACA:	mgr inż. Piotr Papierski		
SPRAWDZAJĄCY	mgr inż. Stanisław Ćwirko-Godycki	239/01/WL	
DATA listopad 2014	BRANŻA: ELEKTRYKA	SKALA: 1:50	NR RYS.: E-45