
Tablica TE3
$P_{i\ wypusty} =$ 1,0kW x 1=1,0kW=P_5
$P_{i\ gniazda} =$ 16,8kW x 0,3=5,04kW=P_6
$P_{i\ oświetlenia} =$ 2,0kW x 0,8=1,6kW=P_8
P_i=19,8kW
P_3 = 7,64kW
I_0 = 11,61A

rozdzielnia XL3-160 – 120 mod.

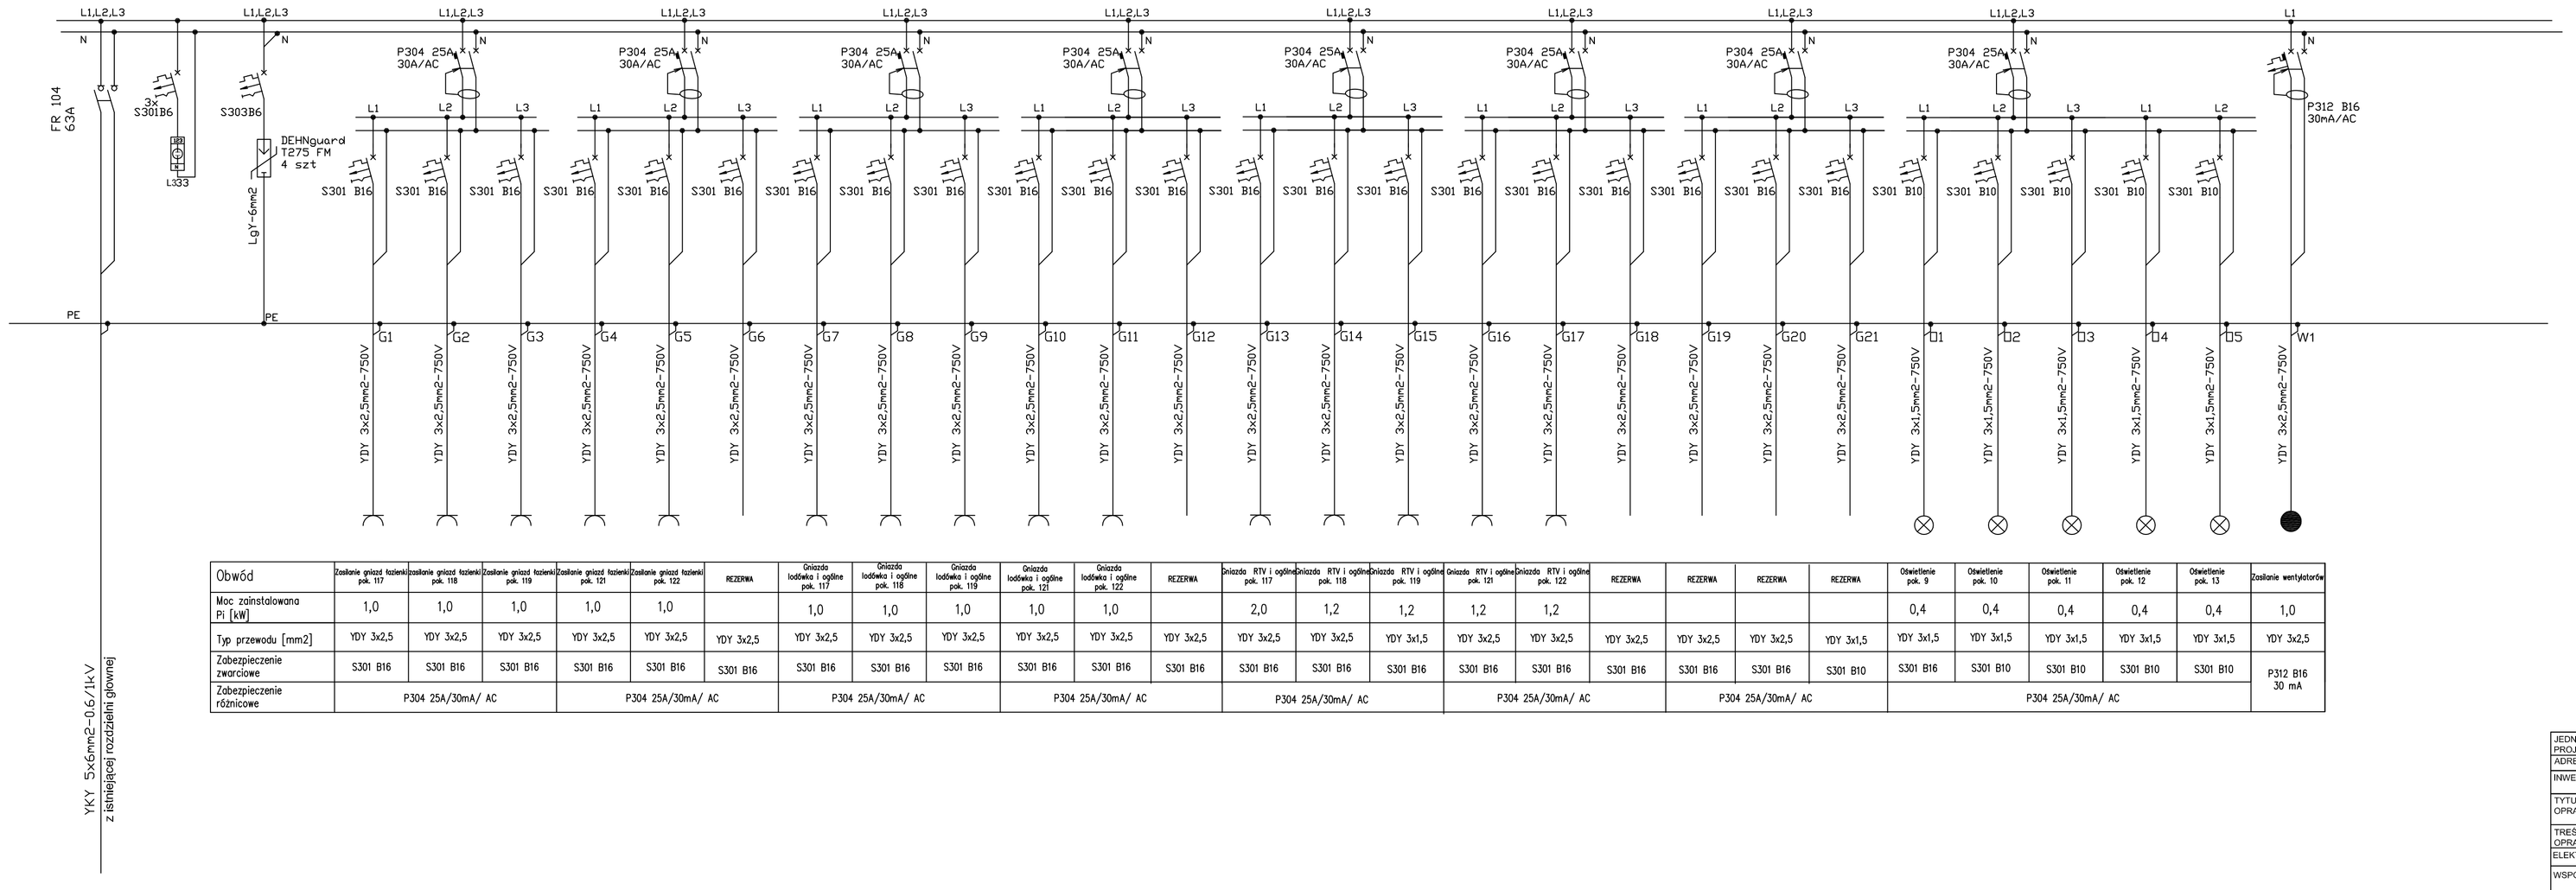

Obwód	Zasilanie gniazd tzsienki pok. 117	Zasilanie gniazd tzsienki pok. 118	Zasilanie gniazd tzsienki pok. 119	Zasilanie gniazd tzsienki pok. 121	Zasilanie gniazd tzsienki pok. 122	REZERWA	Gniazda łodzeka i ogólne pok. 117	Gniazda łodzeka i ogólne pok. 118	Gniazda łodzeka i ogólne pok. 119	Gniazda łodzeka i ogólne pok. 121	Gniazda łodzeka i ogólne pok. 122	REZERWA	Gniazda RTV i ogólne pok. 117	Gniazda RTV i ogólne pok. 118	Gniazda RTV i ogólne pok. 119	Gniazda RTV i ogólne pok. 121	Gniazda RTV i ogólne pok. 122	REZERWA	REZERWA	REZERWA	REZERWA	Oświetlenie pok. 9	Oświetlenie pok. 10	Oświetlenie pok. 11	Oświetlenie pok. 12	Oświetlenie pok. 13	Zasilanie wentylatorów
Moc zainstalowana Pi [kW]	1,0	1,0	1,0	1,0	1,0		1,0	1,0	1,0	1,0	1,0		2,0	1,2	1,2	1,2	1,2					0,4	0,4	0,4	0,4	0,4	1,0
Typ przewodu [mm2]	YDY 3x2,5	YDY 3x2,5	YDY 3x2,5	YDY 3x2,5	YDY 3x2,5	YDY 3x2,5	YDY 3x2,5	YDY 3x2,5	YDY 3x2,5	YDY 3x2,5	YDY 3x2,5	YDY 3x2,5	YDY 3x2,5	YDY 3x2,5	YDY 3x1,5	YDY 3x2,5	YDY 3x2,5	YDY 3x2,5	YDY 3x2,5	YDY 3x2,5	YDY 3x1,5	YDY 3x1,5	YDY 3x1,5	YDY 3x1,5	YDY 3x1,5	YDY 3x1,5	YDY 3x2,5
Zabezpieczenie zwarciowe	S301 B16	S301 B16	S301 B16	S301 B16	S301 B16	S301 B16	S301 B16	S301 B16	S301 B16	S301 B16	S301 B16	S301 B16	S301 B16	S301 B16	S301 B16	S301 B16	S301 B16	S301 B16	S301 B16	S301 B16	S301 B10	S301 B16	S301 B10	S301 B10	S301 B10	S301 B10	P312 B16 30 mA
Zabezpieczenie różnicowe	P304 25A/30mA/ AC			P304 25A/30mA/ AC			P304 25A/30mA/ AC			P304 25A/30mA/ AC			P304 25A/30mA/ AC			P304 25A/30mA/ AC			P304 25A/30mA/ AC			P304 25A/30mA/ AC				

JEDNOSTKA PROJEKTOWA:	ARCH-TECH Sp. z o.o. Pracownia Architektury IDEADOM ul.Krakowska 110, 94-214 Łódź		
ADRES OBIEKTU:	ul. 1-go Maja 10, 28-100 Busko-Zdrój, dz. nr 96 obręb 13		
INWESTOR:	Uzdrowisko Busko-Zdrój Spółka Akcyjna 28-100 BUSKO-ZDRÓJ, UL. GEN. F. RZEWUSKIEGO 1		
TYTUŁ OPRACOWANIA:	PROJEKT REMONTU POKOI IV SKRZYDŁE ZACHODNIM SANATORIUM UZDROWISKA MARCONI		
TREŚĆ OPRACOWANIA:	SCHEMAT TABLICY TE-3	UPR. NR:	PODPIS
ELEKTRYKA:	mgr inż. Sławomir Wochniak	147/01/WŁ	
WSPÓŁPRACA:	mgr inż. Piotr Paplerski		
SPRAWDZAJĄCY:	mgr inż. Stanisław Ćwirko-Godycki	239/01/WŁ	
DATA listopad 2014	BRANŻA: ELEKTRYKA	SKALA: 1:50	NR RYS.: E-46