
I PIĘTRO

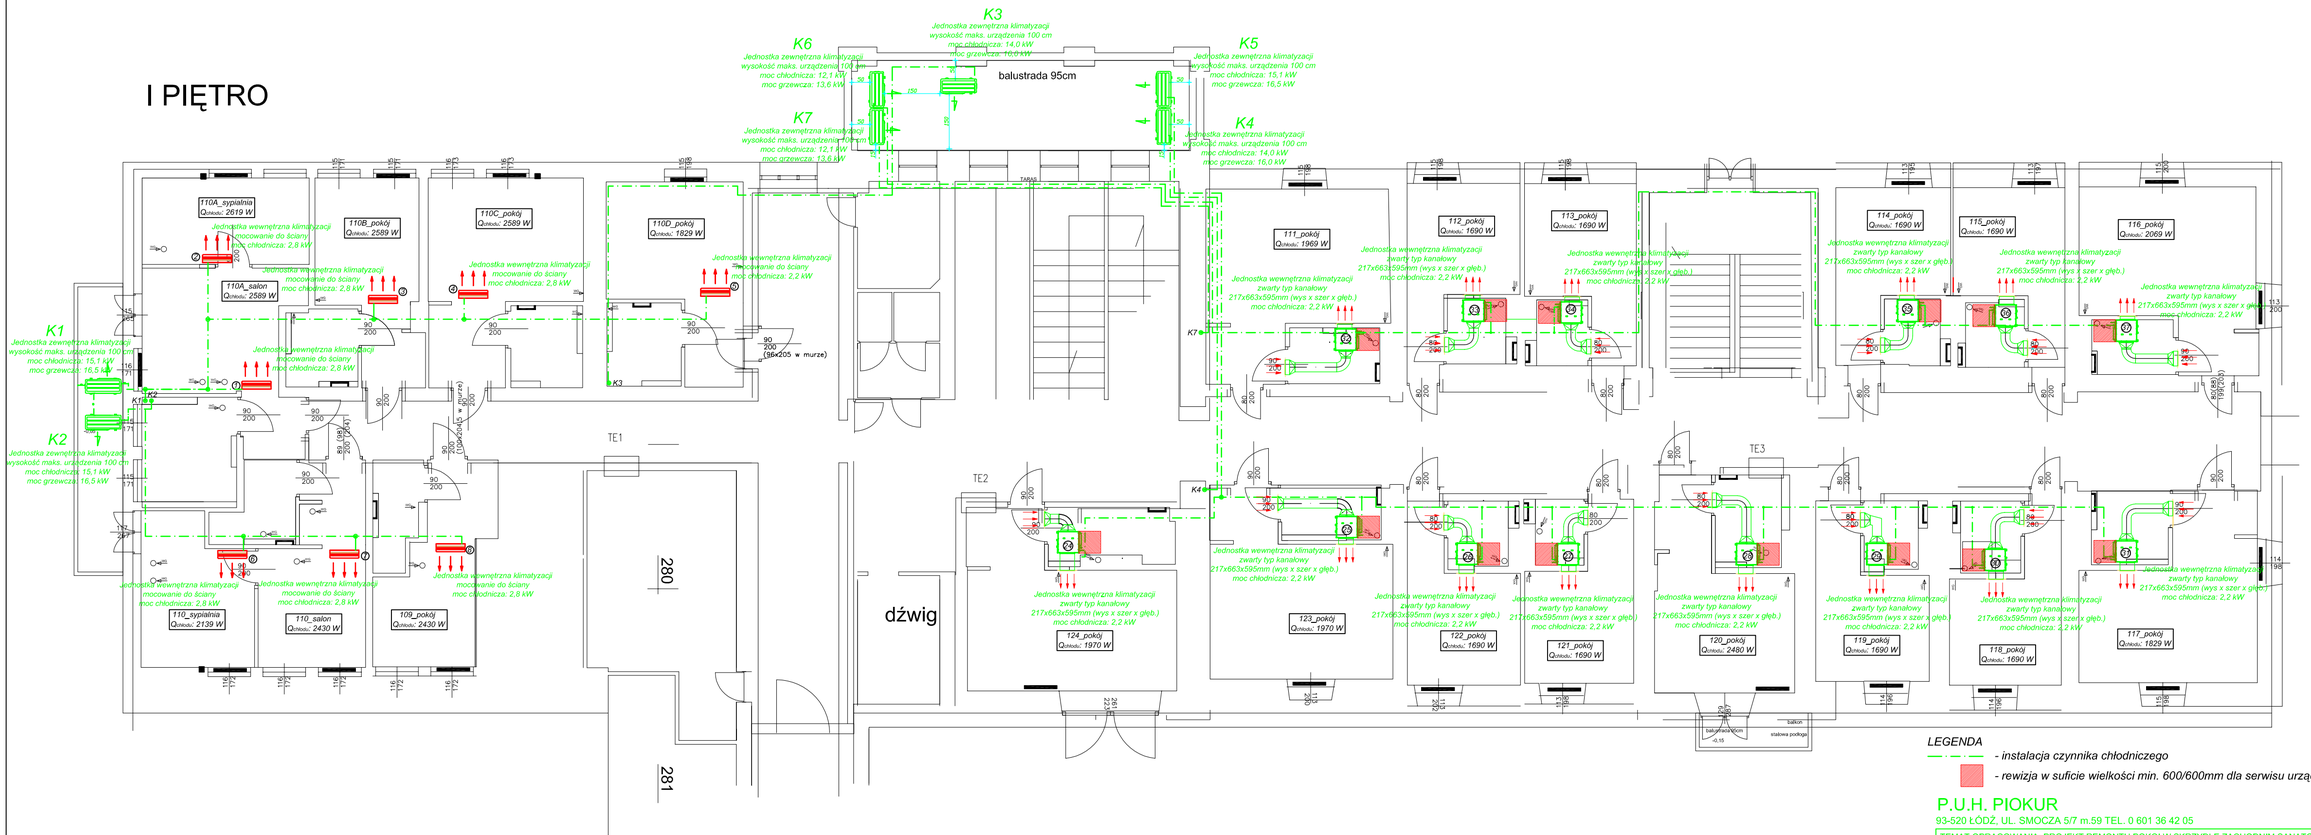

LEGENDA

- instalacja czynnika chłodniczego

- rewizja w suficie wielkości min. 600/600mm dla serwisu urządzenia

UWAGA:
w przestrzeni sypialni oraz salonów instalację czynnika chłodniczego klimatyzatorów prowadzić ***bezwzględnie*** *w zabudowie lub w bruzdach ściennych; w pozostałych pomieszczeniach w przestrzeni nad sufitem podwieszanym*

P.U.H. PIOKUR
93-520 ŁODŹ, UL. SMOCZA 5/7 m.59 TEL. 0 601 36 42 05

TEMAT OPRACOWANIA: PROJEKT REMONTU POKOI W SKRZYDLE ZACHODNIM SANATORIUM UZDROWISKOWEGO "MARCONI"				
INWESTOR : "Uzdrowisko Busko - Zdrój" Spółka Akcyjna, 28-100 Busko - Zdrój, ul. Gen. F. Rzewuskiego				
ADRES INWESTYCJI : ul 1-go Maja 10, dz. nr ew. 96, obręb 13, 21-100 Busko-Zdrój				
TYTUŁ RYSUNKU: Rzut I piętra - instalacja klimatyzacji				
PROJEKTANT:	UPR. PROJ.	PODPIS	BRANŻA:	INST. SANITARNE
mgr inż. Piotr Kurpiernik	83/00/WŁ		FAZA:	PROJ. BUD./WYK.
WSPÓŁPRACA:				
mgr inż. Marcin Sławocha			DATA:	listopad 2014
SPRAWDZAJĄCY:			SKALA:	1:50
mgr inż. Norbert Jastrzębski	LOD/0655/PWOS/06		NUMER RYSUNKU:	IS/02