
POKOJ 120

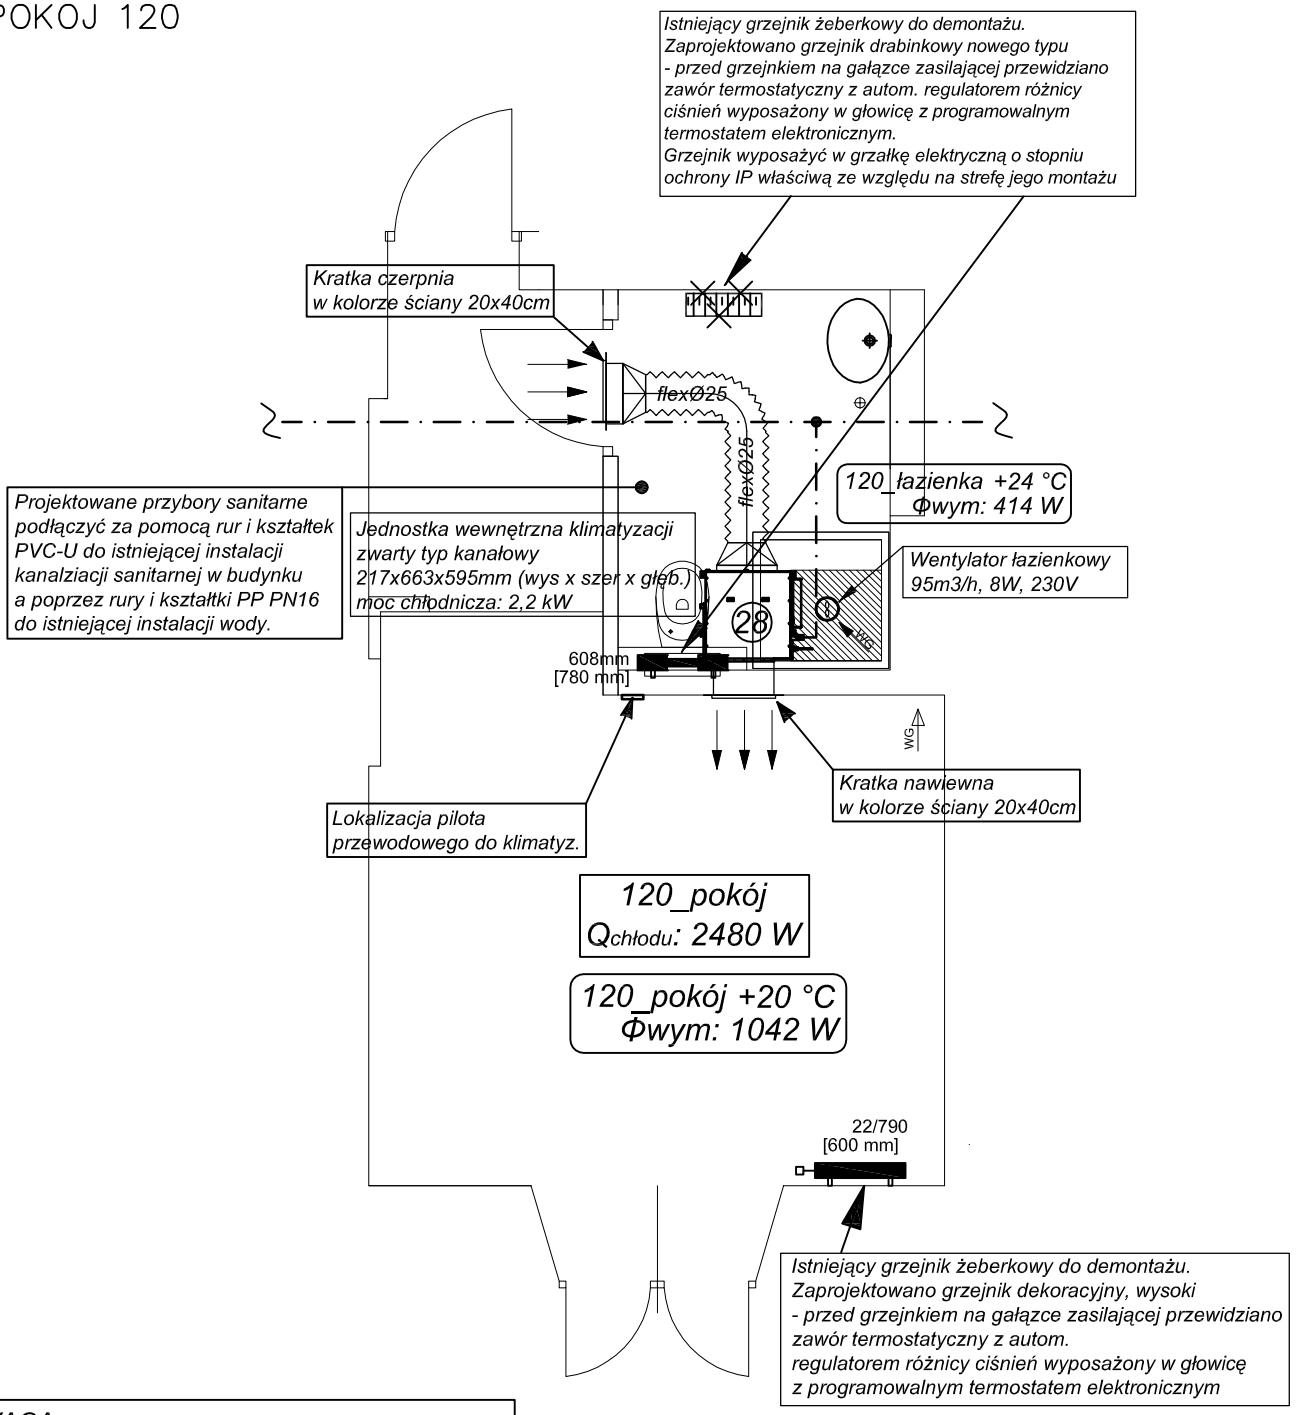

UWAGA:
skropliny z jednostek wewnętrznych klimatyzacji podłączyć nad syfonem umywalkowym

LEGENDA

— . — *- instalacja czynnika chłodniczego prowadzić w bruzdach ściennych i w przestrzeni sufitu podwieszanego*

- rewizja w suficie wielkości min. 600/600mm dla serwisu urządzenia

UWAGA:
istniejącą instalacje c.o. prowadzoną naściennie należy zdemontować i rurami pex/al/pex poprowadzić podtynkowo w izolacji termicznej

UWAGA:
*w przestrzeni sypialni oraz salonów instalację czynnika chłodniczego klimatyzatorów prowadzić **bezwzględnie** w zabudowie lub w bruzdach ściennych; w pozostałych pomieszczeniach w przestrzeni nad sufitem podwieszanym*

P.U.H. PIOKUR
93-520 ŁÓDŹ, UL. SMOCZA 5/7 m.59 TEL. 0 601 36 42 05

TEMAT OPRACOWANIA: PROJEKT REMONTU POKOI W SKRZYDLE ZACHODNIM SANATORIUM UZDROWSKOWEGO "MARCONI"				
INWESTOR : "Uzdrowisko Busko - Zdrój" Spółka Akcyjna, 28-100 Busko - Zdrój, ul. Gen. F. Rzewuskiego				
ADRES INWESTYCJI : ul 1-go Maja 10, dz. nr ew. 96, obręb 13, 21-100 Busko-Zdrój				
TYTUŁ RYSUNKU: Rzut I piętra - instalacje sanitarne, grzewcze i klimatyzacyjne. **Pokój nr 120**				
PROJEKTANT:	UPR. PROJ.	PODPIS	BRANŻA:	INST. SANITARNE
mgr inż. Piotr Kurpienik	83/00/WŁ		FAZA:	PROJ. BUD./WYK.
WSPÓŁPRACA:				
mgr inż. Marcin Siwocha			DATA:	listopad 2014
SPRAWDZAJĄCY:			SKALA:	1:50
mgr inż. Norbert Jastrzębski	LOD/0655/PWOS/06		NUMER RYSUNKU:	IS/37