

PRZEKRÓJ PARTER

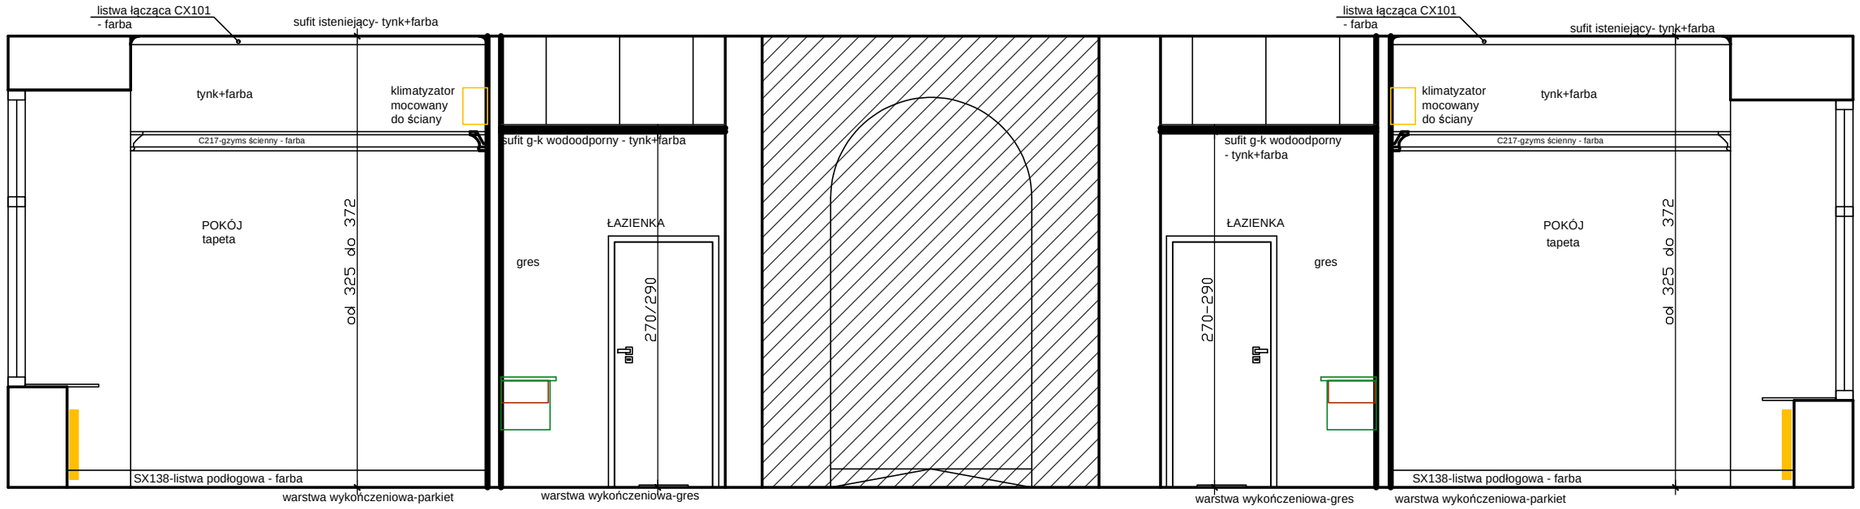

PRZEKRÓJ I PIĘTRO

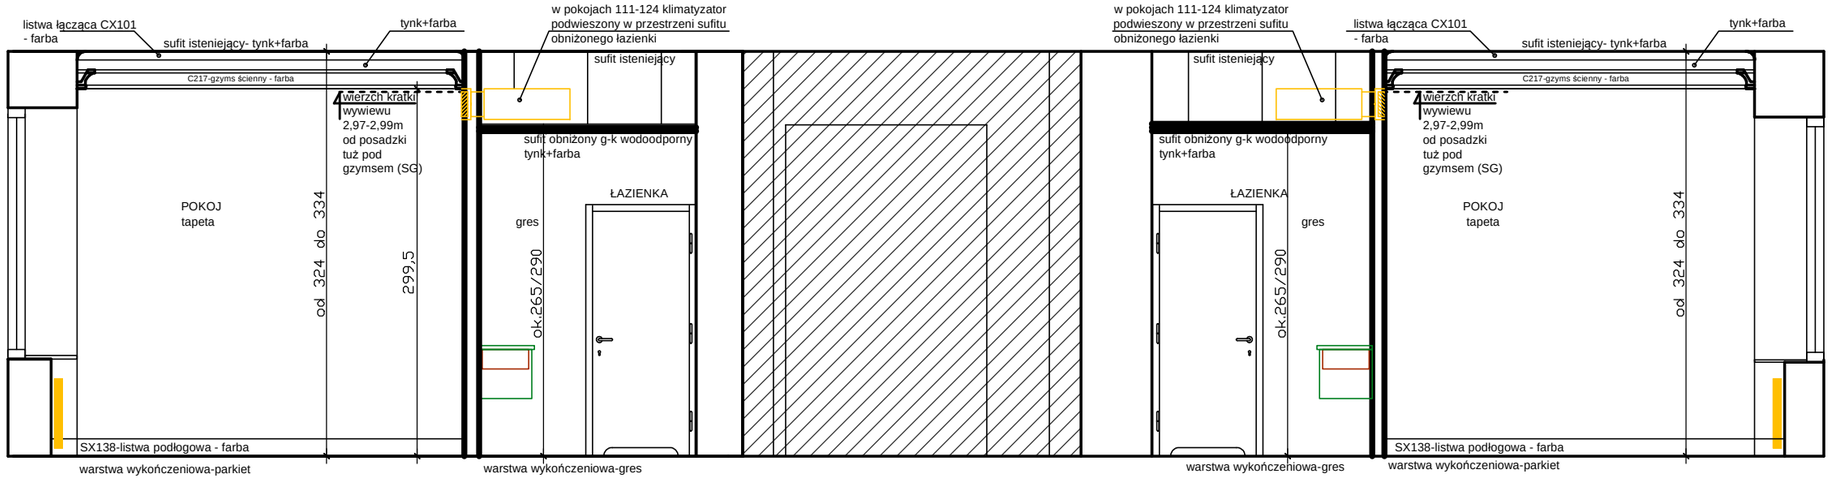

LEGENDA:

- korytarz - poza zakresem opracowania
- ściany istniejące
- ściany projektowane

UWAGI:

1. Na I piętrze w pokojach 111-124 klimatyzator podwieszony w przestrzeni sufitu obniżonego łazienki. W pozostałych pokojach klimatyzatory mocowane do ściany.

2. Wysokość sufitu w łazienkach na I piętrze w pokojach 111-124 uzależniona jest od rozmiaru kratki wyrzutu powietrza na pokój.
Kratka bezwzględnie musi być zlokalizowana bezpośrednio pod gzymsem ściennym SG. Wysokość podaną w projekcie należy zweryfikować na budowie i uzgodnić z projektantem.

JEDNOSTKA PROJEKTOWA:	**ARCH-TECH Sp. z o.o. Pracownia Architektury IDEADOM ul.Krakowska 110, 94-214 Łódź**		
ADRES OBIEKTU:	**28-100 Busko-Zdrój, ul. 1-go Maja 10, dz. nr ew. 96, obręb 13**		
INWESTOR:	**"UZDROWISKO BUSKO-ZDRÓJ" SPÓŁKA AKCYJNA, 28-100 BUSKO-ZDRÓJ, UL. GEN. F. RZEWUSKIEGO 1**		
TYTUŁ OPRACOWANIA:	**PROJEKT REMONTU POKOI W SKRZYDLE ZACHODNIM SANATORIUM UZDROWISKOWEGO „MARCONI".**		
TREŚĆ OPRACOWANIA:	PRZEKROJE: PARTER ORAZ I PIĘTRO	**UPR. NR:**	**PODPIS**
ARCHITEKTURA	**mgr inż. arch. Weronika Dudak**	**5/B-690/ŁOIA/08**	
WSPÓŁPRACA:	**mgr inż. arch. Malwina Kroll**		
	mgr inż. arch. Nina Olewińska		
SPRAWDZAJĄCY	**mgr inż. arch. Agnieszka Pytel**	**9/R-328/ŁOIA/05**	
DATA **listopad 2014**	**BRANŻA: ARCHITEKTURA** PROJEKT WYKONAWCZY	**SKALA:** 1:50	**NR RYS.:** A40