

# APARTAMENT
## Pokój nr 109

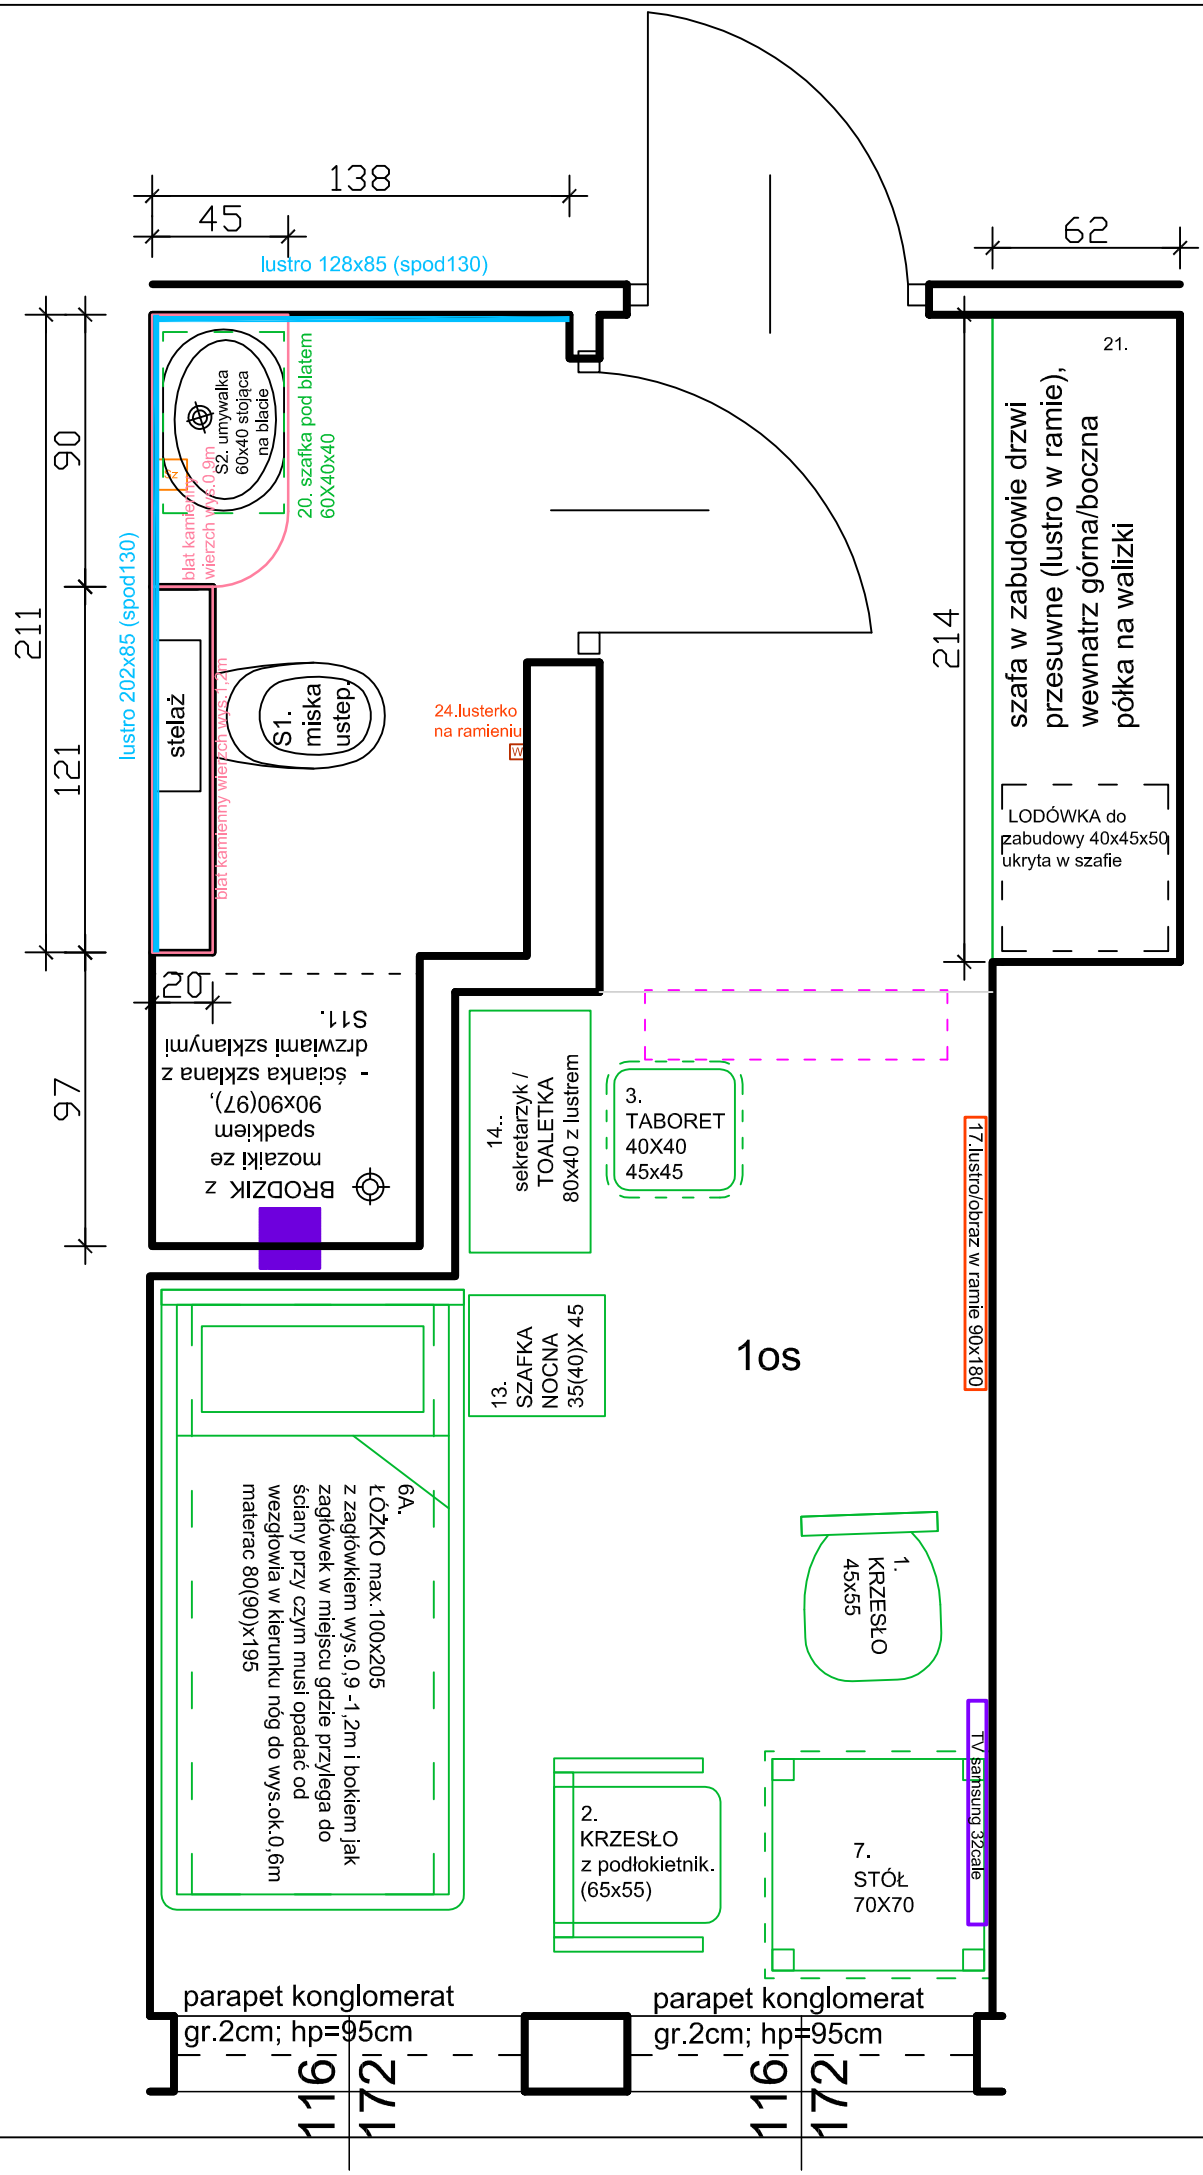



| | | | |
|---|---|---|---|
| JEDNOSTKA PROJEKTOWA: | ARCH-TECH Sp. z o.o. Pracownia Architektury IDEADOM ul.Krakowska 110, 94-214 Łódź | | |
| ADRES OBIEKTU: | 28-100 Busko-Zdrój, ul. 1-go Maja 10, dz. nr ew. 96, obręb 13 | | |
| INWESTOR: | "UZDROWISKO BUSKO-ZDRÓJ" SPÓŁKA AKCYJNA, 28-100 BUSKO-ZDRÓJ, UL. GEN. F. RZEWUSKIEGO 1 | | |
| TYTUŁ OPRACOWANIA: | PROJEKT REMONTU POKOI W SKRZYDLE ZACHODNIM SANATORIUM UZDROWISKOWEGO „MARCONI". | | |
| TREŚĆ OPRACOWANIA: | RZUT I PIĘTRA-WYPOSAŻENIE ARANŻACJA-POKÓJ Nr 109 | UPR. NR: | PODPIS |
| ARCHITEKTURA | mgr inż. arch. Weronika Dudak | 5/B-690/ŁOIA/08 | |
| WSPÓŁPRACA: | mgr inż. arch. Malwina Kroll | | |
| | mgr inż. arch. Nina Olewińska | | |
| SPRAWDZAJĄCY | mgr inż. arch. Agnieszka Pytel | 9/R-328/ŁOIA/05 | |
| DATA listopad 2014 | BRANŻA: ARCHITEKTURA | PROJEKT WYKONAWCZY | SKALA: 1:25 | NR RYS.: W20 |

# APARTAMENT
## Pokój nr 110

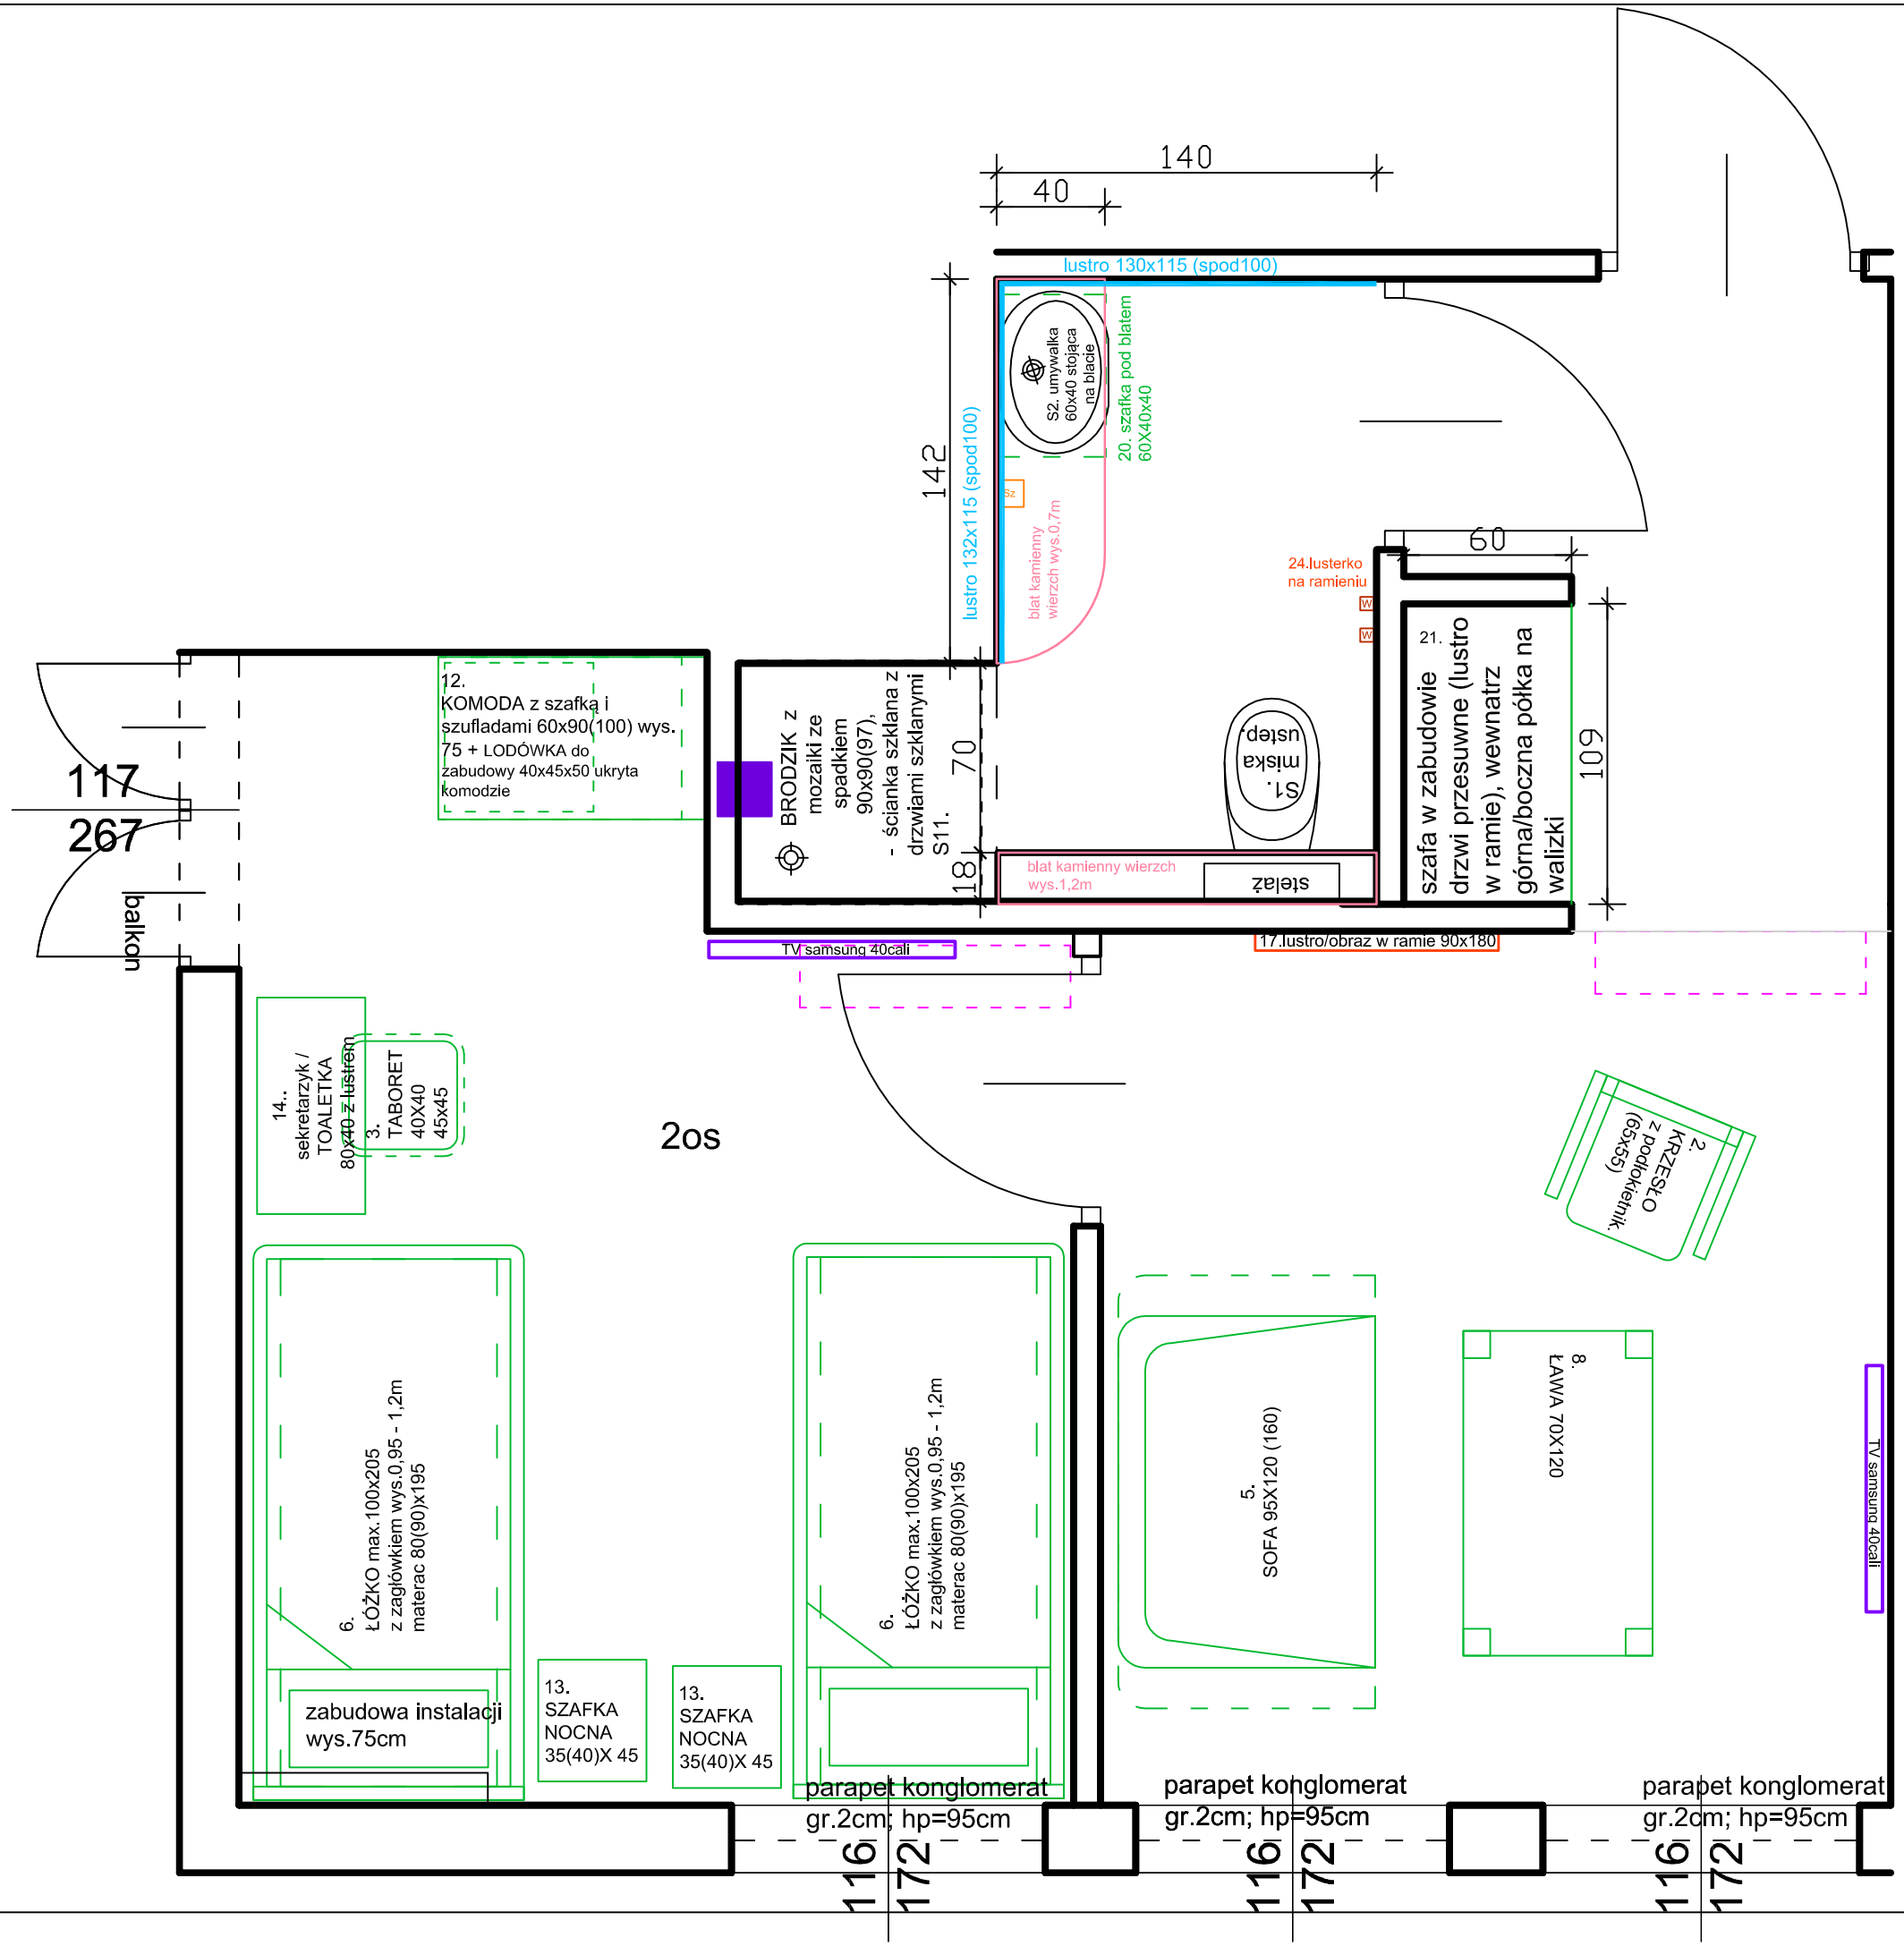


| | | | | |
|---|---|---|---|---|
| JEDNOSTKA PROJEKTOWA: | ARCH-TECH Sp. z o.o. Pracownia Architektury IDEADOM ul.Krakowska 110, 94-214 Łódź | | | |
| ADRES OBIEKTU: | 28-100 Busko-Zdrój, ul. 1-go Maja 10, dz. nr ew. 96, obręb 13 | | | |
| INWESTOR: | "UZDROWISKO BUSKO-ZDRÓJ" SPÓŁKA AKCYJNA, 28-100 BUSKO-ZDRÓJ, UL. GEN. F. RZEWUSKIEGO 1 | | | |
| TYTUŁ OPRACOWANIA: | PROJEKT REMONTU POKOI W SKRZYDLE ZACHODNIM SANATORIUM UZDROWISKOWEGO „MARCONI". | | | |
| TREŚĆ OPRACOWANIA: | RZUT I PIĘTRA-WYPOSAŻENIE ARANŻACJA-POKÓJ Nr 110 | | UPR. NR: | PODPIS |
| ARCHITEKTURA | mgr inż. arch. Weronika Dudak | | 5/B-690/ŁOIA/08 | |
| WSPÓŁPRACA: | mgr inż. arch. Malwina Kroll | | | |
| | mgr inż. arch. Nina Olewińska | | | |
| SPRAWDZAJĄCY | mgr inż. arch. Agnieszka Pytel | | 9/R-328/ŁOIA/05 | |
| DATA listopad 2014 | BRANŻA: ARCHITEKTURA | PROJEKT WYKONAWCZY | SKALA: 1:25 | NR RYS.: W21 |


# APARTAMENT
# Pokój nr 110A

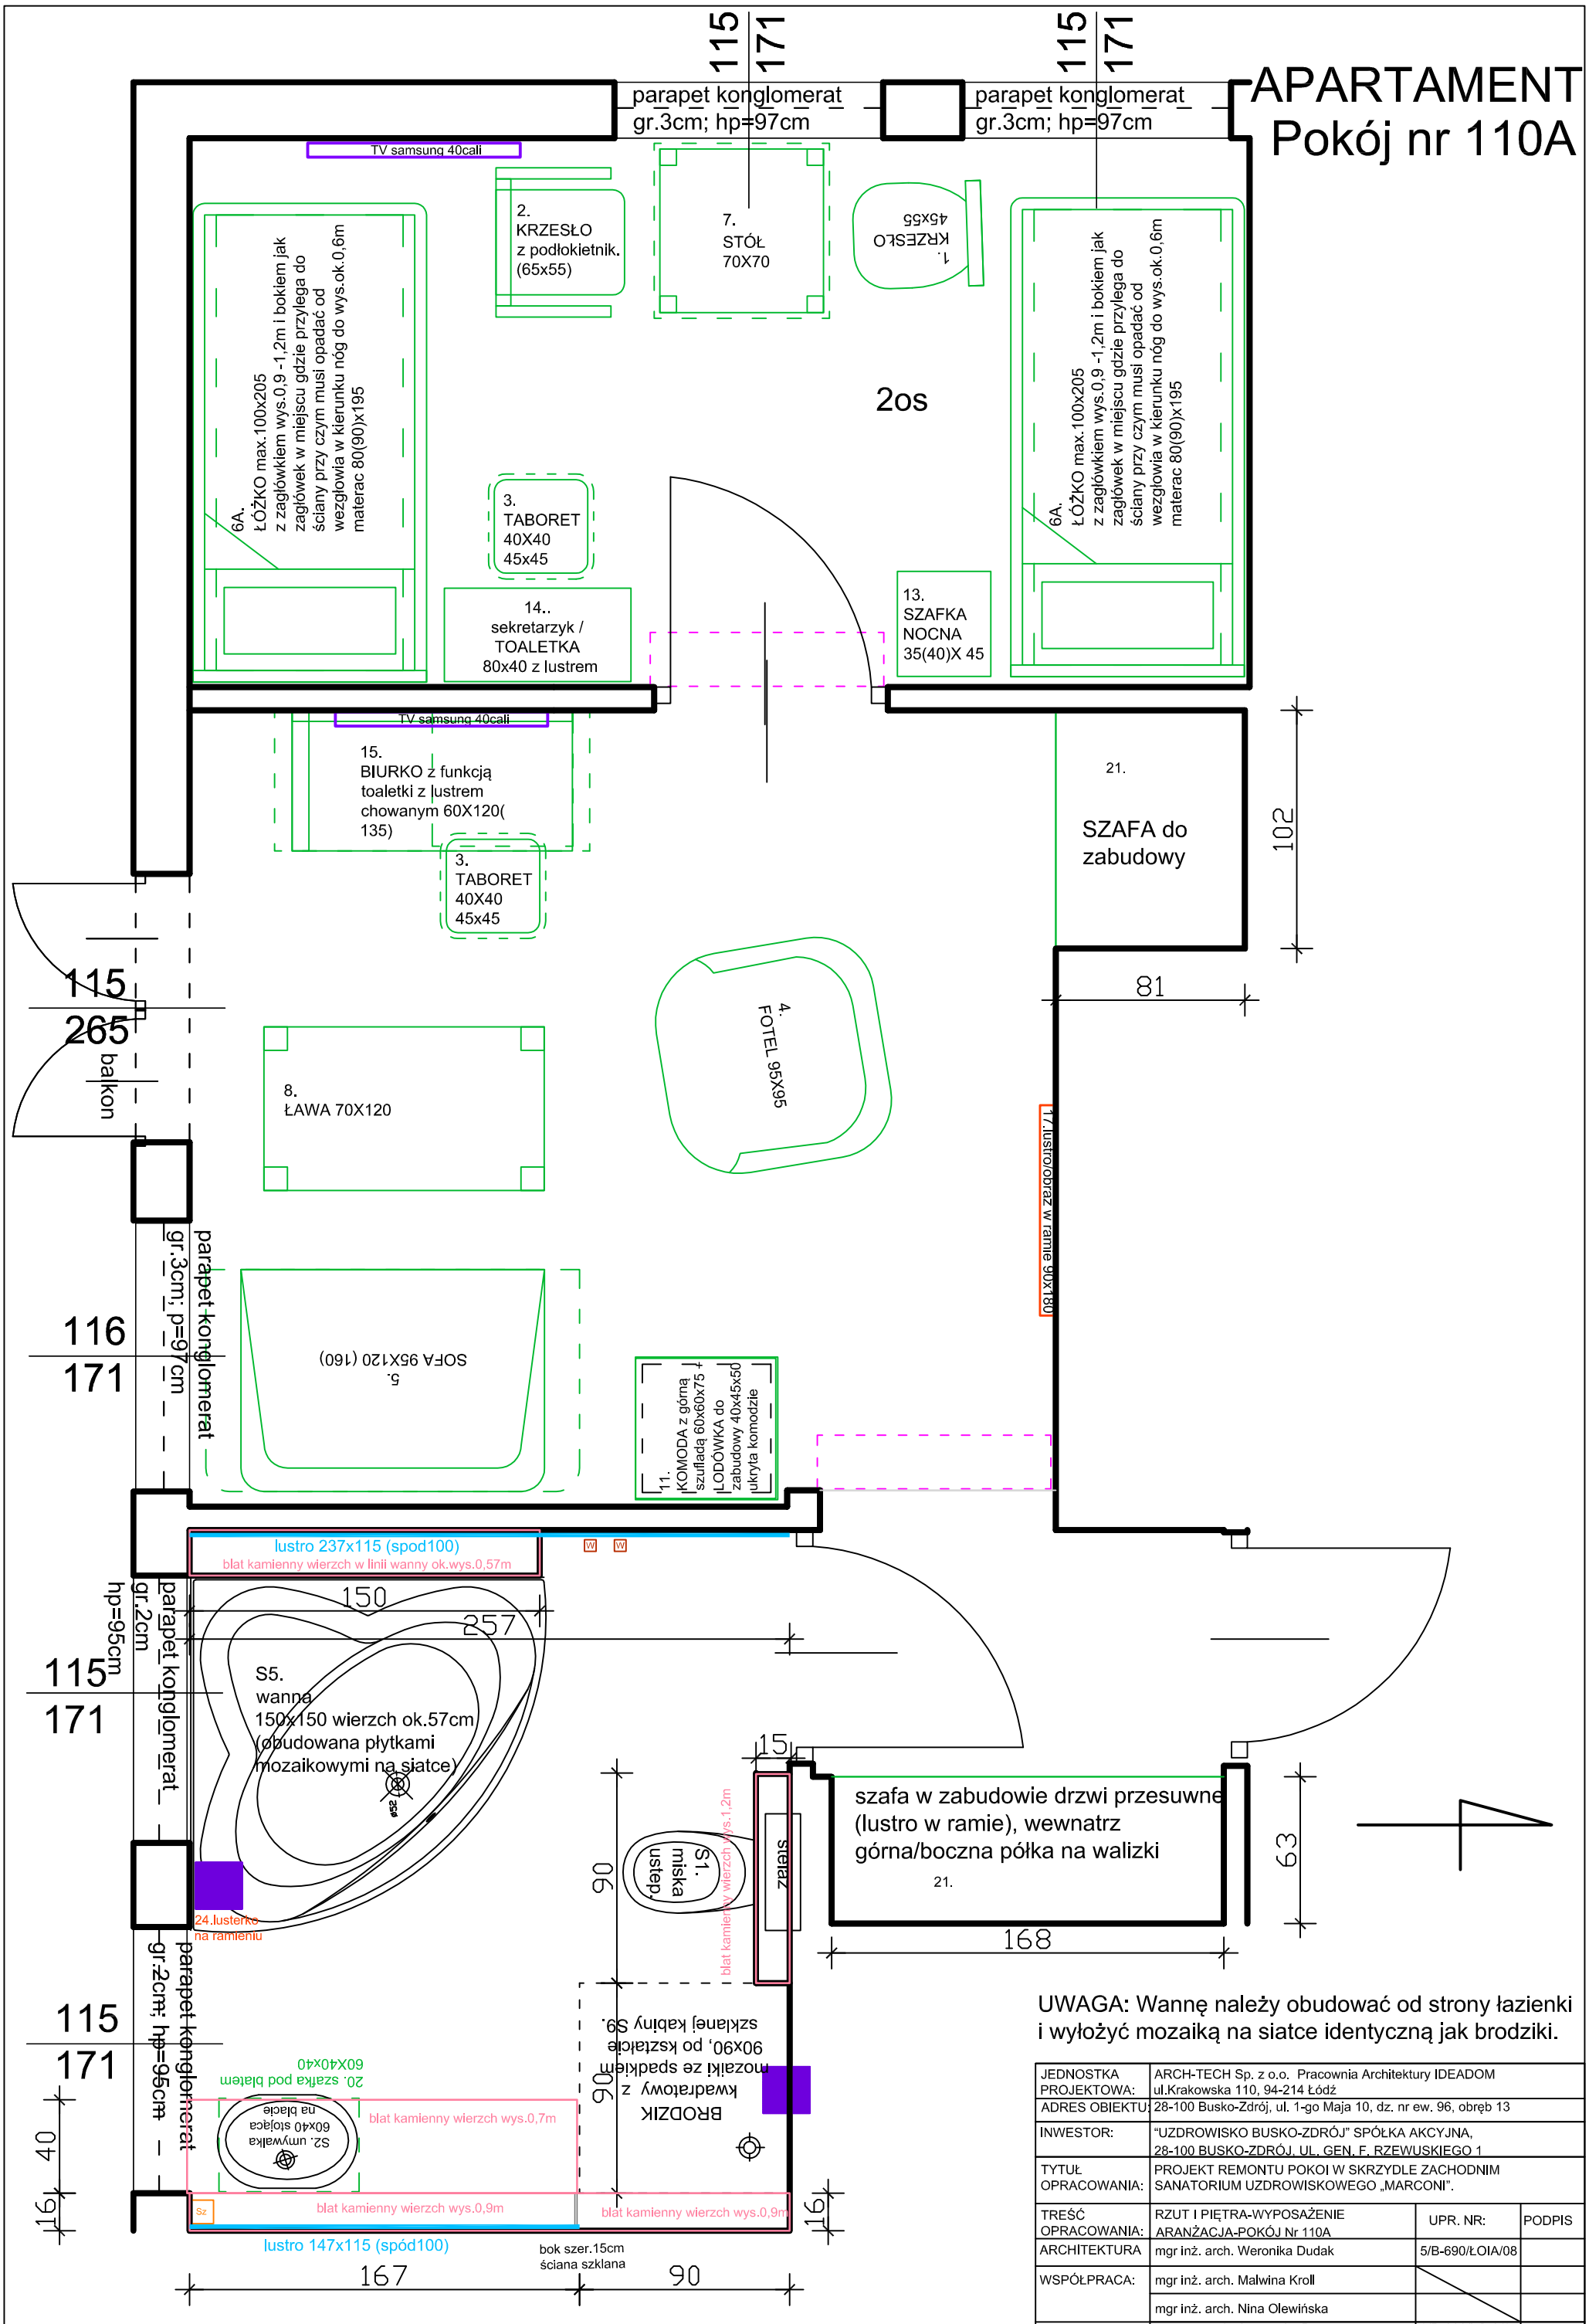


UWAGA: Wannę należy obudować od strony łazienki i wyłożyć mozaiką na siatce identyczną jak brodziki.


| | | | |
|---|---|---|---|
| JEDNOSTKA PROJEKTOWA: | ARCH-TECH Sp. z o.o. Pracownia Architektury IDEADOM ul.Krakowska 110, 94-214 Łódź | | |
| ADRES OBIEKTU: | 28-100 Busko-Zdrój, ul. 1-go Maja 10, dz. nr ew. 96, obręb 13 | | |
| INWESTOR: | "UZDROWISKO BUSKO-ZDRÓJ" SPÓŁKA AKCYJNA, 28-100 BUSKO-ZDRÓJ, UL. GEN. F. RZEWUSKIEGO 1 | | |
| TYTUŁ OPRACOWANIA: | PROJEKT REMONTU POKOI W SKRZYDLE ZACHODNIM SANATORIUM UZDROWISKOWEGO „MARCONI". | | |
| TREŚĆ OPRACOWANIA: | RZUT I PIĘTRA-WYPOSAŻENIE ARANŻACJA-POKÓJ Nr 110A | UPR. NR: | PODPIS |
| ARCHITEKTURA | mgr inż. arch. Weronika Dudak | 5/B-690/ŁOIA/08 | |
| WSPÓŁPRACA: | mgr inż. arch. Malwina Kroll | | |
| | mgr inż. arch. Nina Olewińska | | |
| SPRAWDZAJĄCY | mgr inż. arch. Agnieszka Pytel | 9/R-328/ŁOIA/05 | |
| DATA listopad 2014 | BRANŻA: ARCHITEKTURA | PROJEKT WYKONAWCZY | SKALA: 1:25 | NR RYS.: W22 |

# APARTAMENT
## Pokój nr 110B

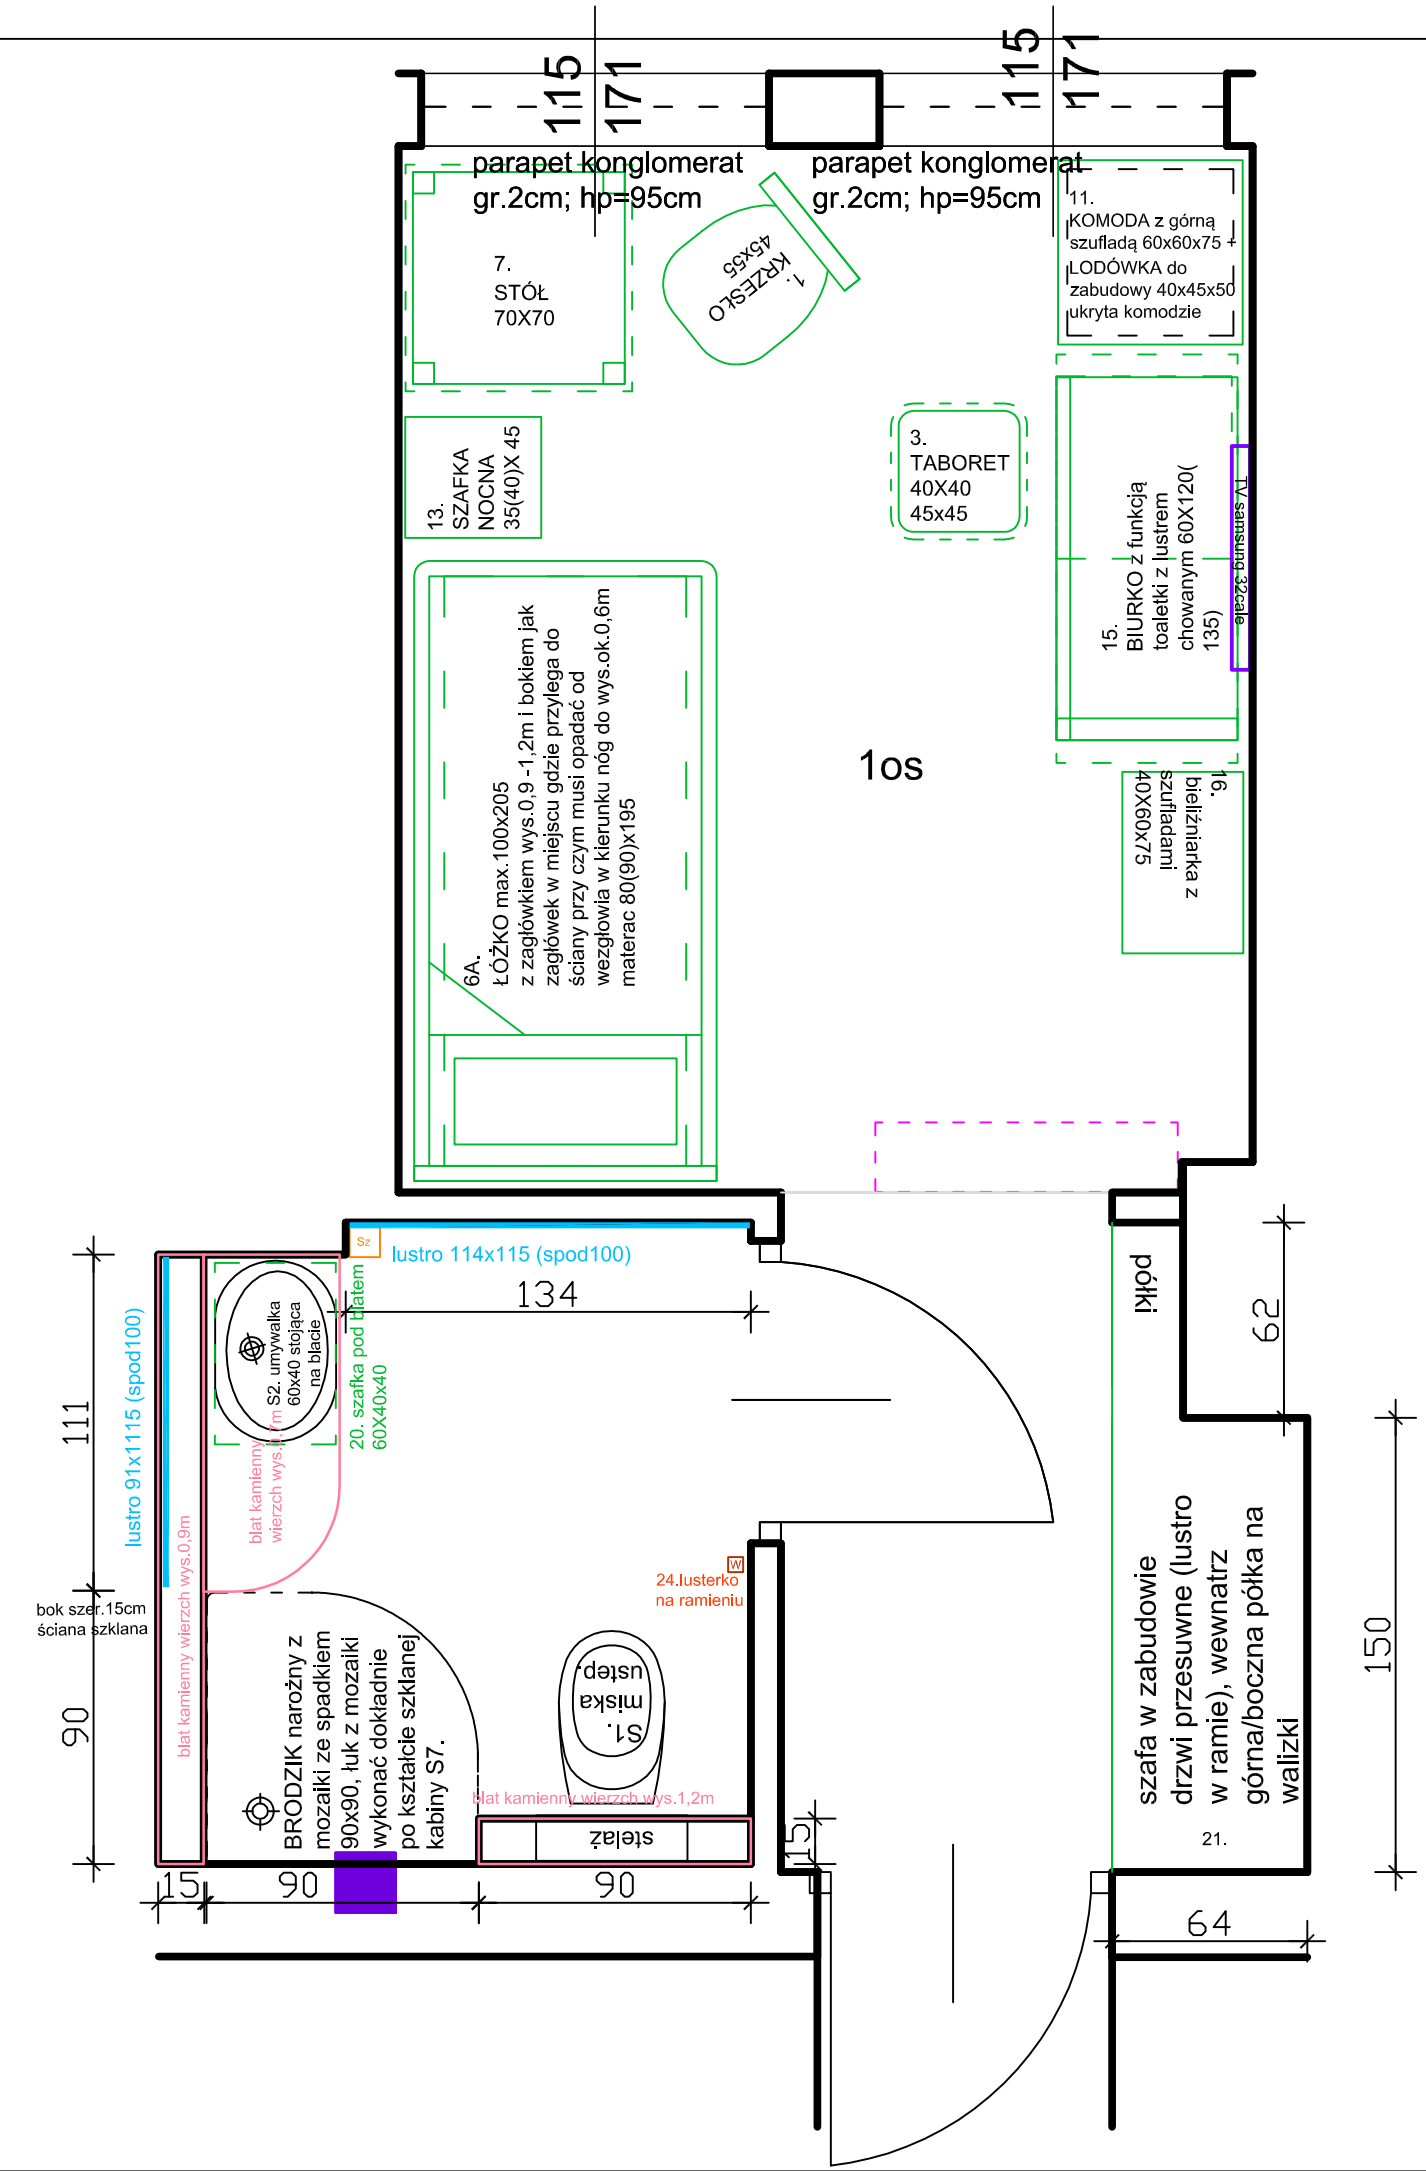



| | | | |
|---|---|---|---|
| JEDNOSTKA PROJEKTOWA: | ARCH-TECH Sp. z o.o. Pracownia Architektury IDEADOM ul.Krakowska 110, 94-214 Łódź | | |
| ADRES OBIEKTU: | 28-100 Busko-Zdrój, ul. 1-go Maja 10, dz. nr ew. 96, obręb 13 | | |
| INWESTOR: | "UZDROWISKO BUSKO-ZDRÓJ" SPÓŁKA AKCYJNA, 28-100 BUSKO-ZDRÓJ, UL. GEN. F. RZEWUSKIEGO 1 | | |
| TYTUŁ OPRACOWANIA: | PROJEKT REMONTU POKOI W SKRZYDLE ZACHODNIM SANATORIUM UZDROWISKOWEGO „MARCONI". | | |
| TREŚĆ OPRACOWANIA: | RZUT I PIĘTRA-WYPOSAŻENIE ARANŻACJA-POKÓJ Nr 110B | UPR. NR: | PODPIS |
| ARCHITEKTURA | mgr inż. arch. Weronika Dudak | 5/B-690/ŁOIA/08 | |
| WSPÓŁPRACA: | mgr inż. arch. Malwina Kroll | | |
| | mgr inż. arch. Nina Olewińska | | |
| SPRAWDZAJĄCY | mgr inż. arch. Agnieszka Pytel | 9/R-328/ŁOIA/05 | |
| DATA listopad 2014 | BRANŻA: ARCHITEKTURA | PROJEKT WYKONAWCZY | SKALA: 1:25 | NR RYS.: W23 |

# APARTAMENT
## Pokój nr 110C

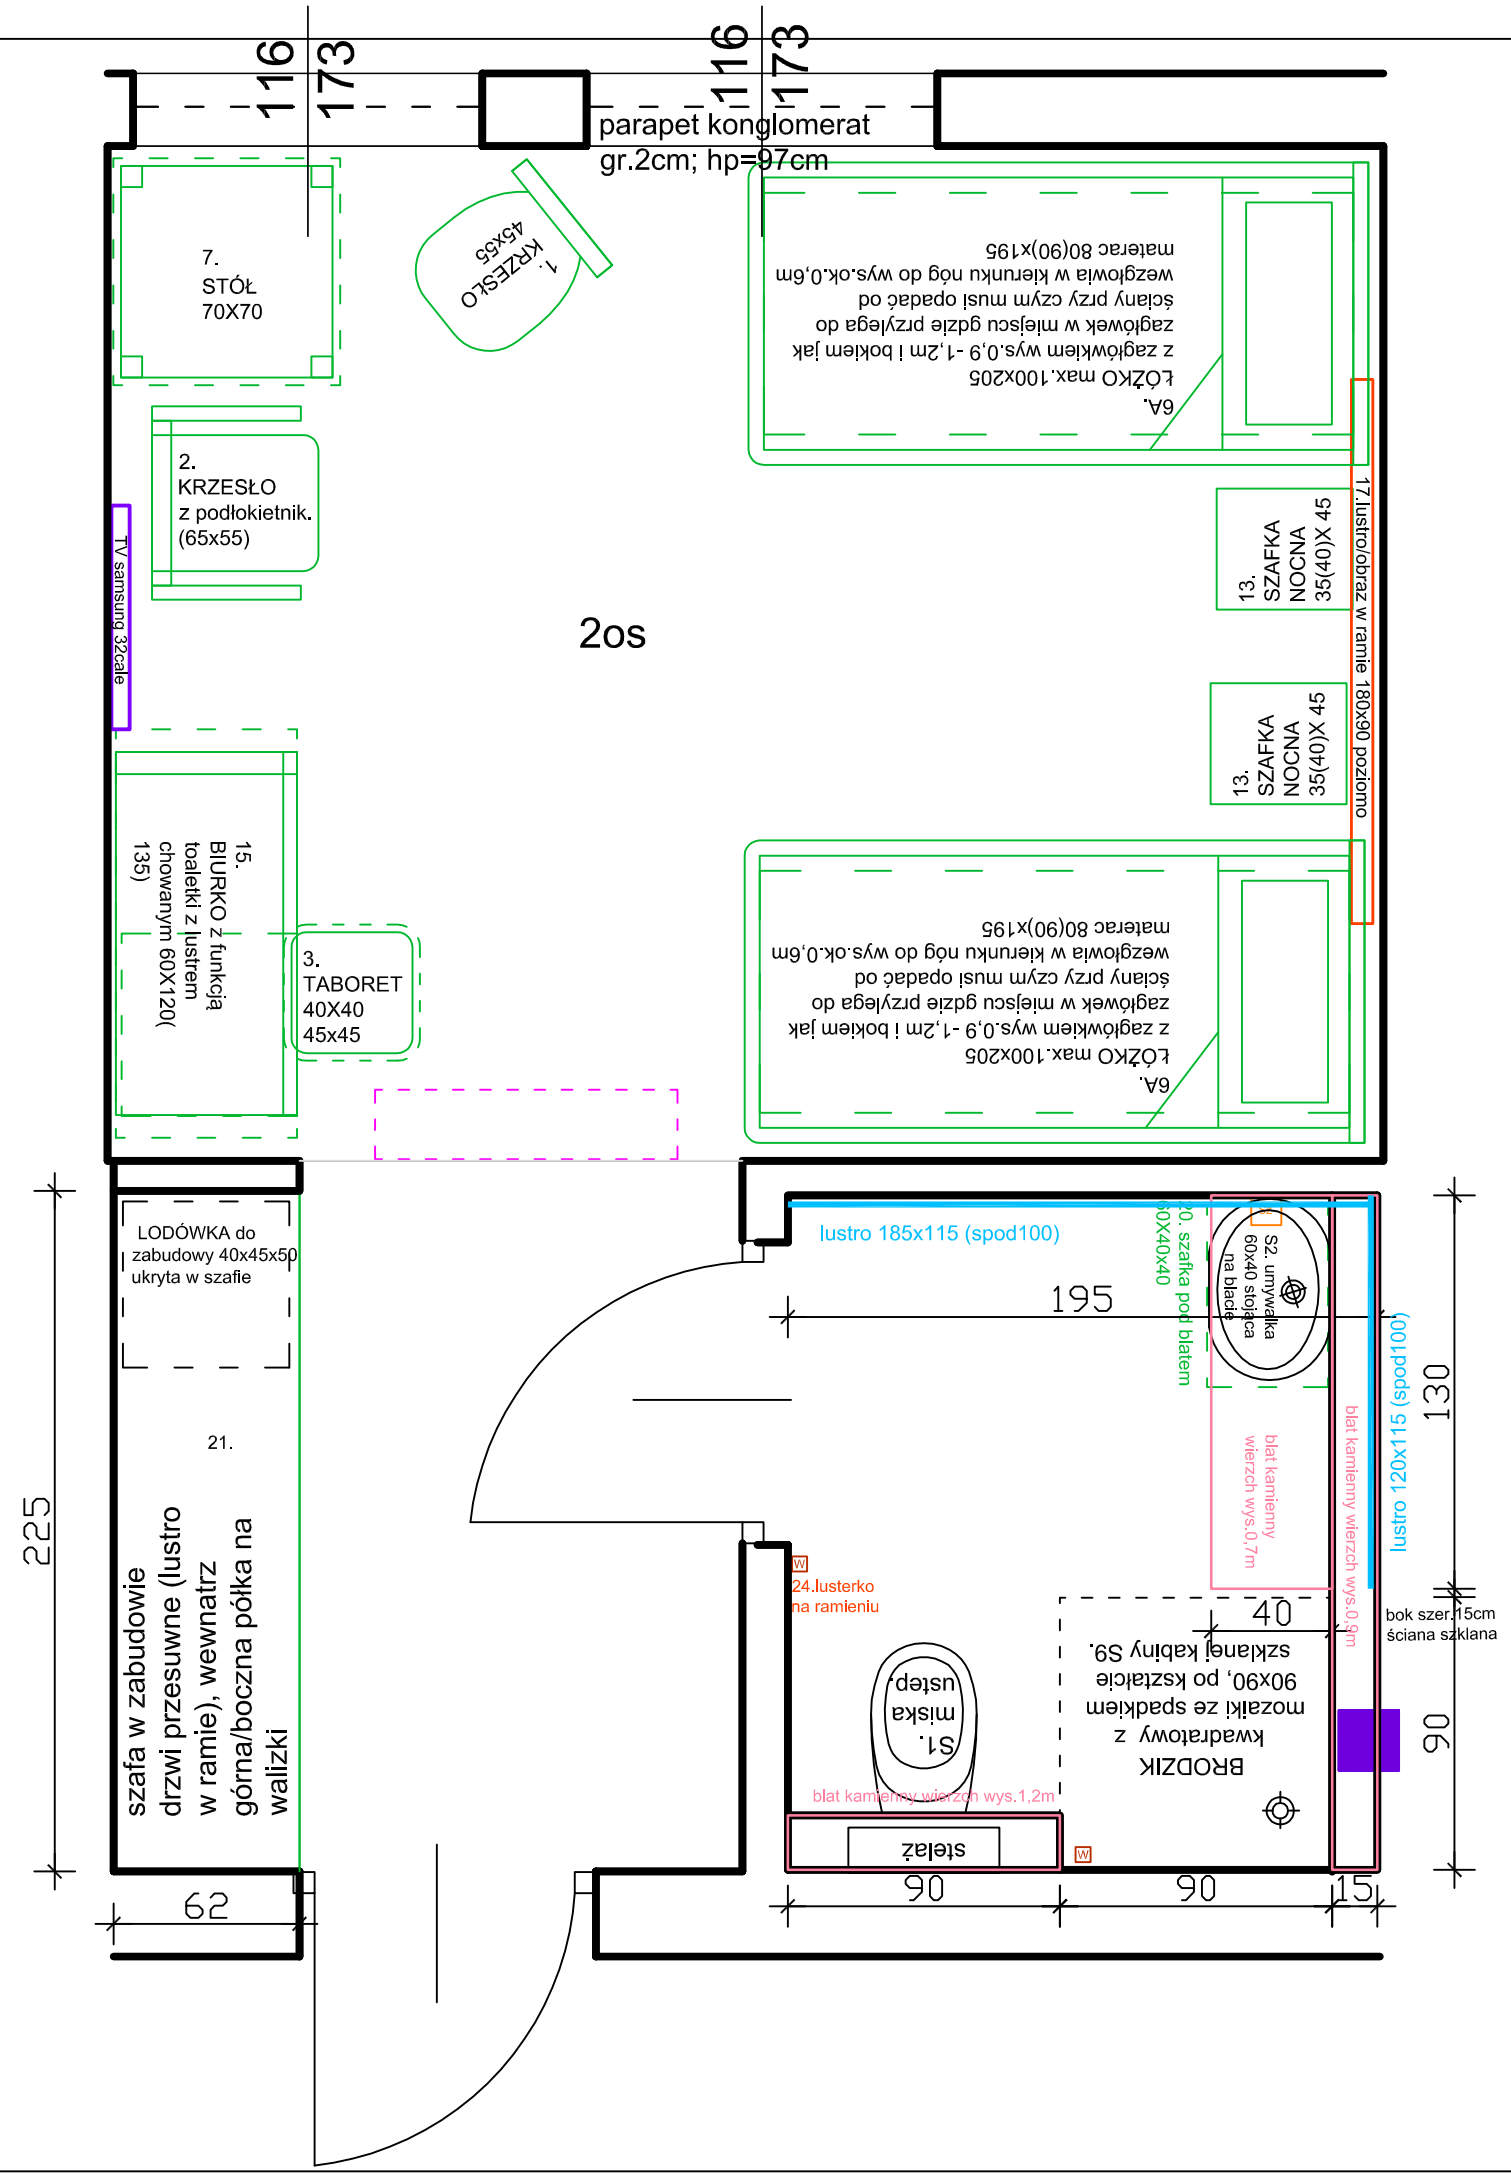



| | | | | |
|---|---|---|---|---|
| JEDNOSTKA PROJEKTOWA: | ARCH-TECH Sp. z o.o. Pracownia Architektury IDEADOM<br>ul.Krakowska 110, 94-214 Łódź | | | |
| ADRES OBIEKTU: | 28-100 Busko-Zdrój, ul. 1-go Maja 10, dz. nr ew. 96, obręb 13 | | | |
| INWESTOR: | "UZDROWISKO BUSKO-ZDRÓJ" SPÓŁKA AKCYJNA,<br>28-100 BUSKO-ZDRÓJ, UL. GEN. F. RZEWUSKIEGO 1 | | | |
| TYTUŁ OPRACOWANIA: | PROJEKT REMONTU POKOI W SKRZYDLE ZACHODNIM<br>SANATORIUM UZDROWISKOWEGO „MARCONI". | | | |
| TREŚĆ OPRACOWANIA: | RZUT I PIĘTRA-WYPOSAŻENIE<br>ARANŻACJA-POKÓJ Nr 110C | | UPR. NR: | PODPIS |
| ARCHITEKTURA | mgr inż. arch. Weronika Dudak | | 5/B-690/ŁOIA/08 | |
| WSPÓŁPRACA: | mgr inż. arch. Malwina Kroll | | | |
| | mgr inż. arch. Nina Olewińska | | | |
| SPRAWDZAJĄCY | mgr inż. arch. Agnieszka Pytel | | 9/R-328/ŁOIA/05 | |
| DATA<br>listopad 2014 | BRANŻA:<br>ARCHITEKTURA | PROJEKT WYKONAWCZY | SKALA:<br>1:25 | NR RYS.:<br>W24 |

# APARTAMENT
## Pokój nr 110D

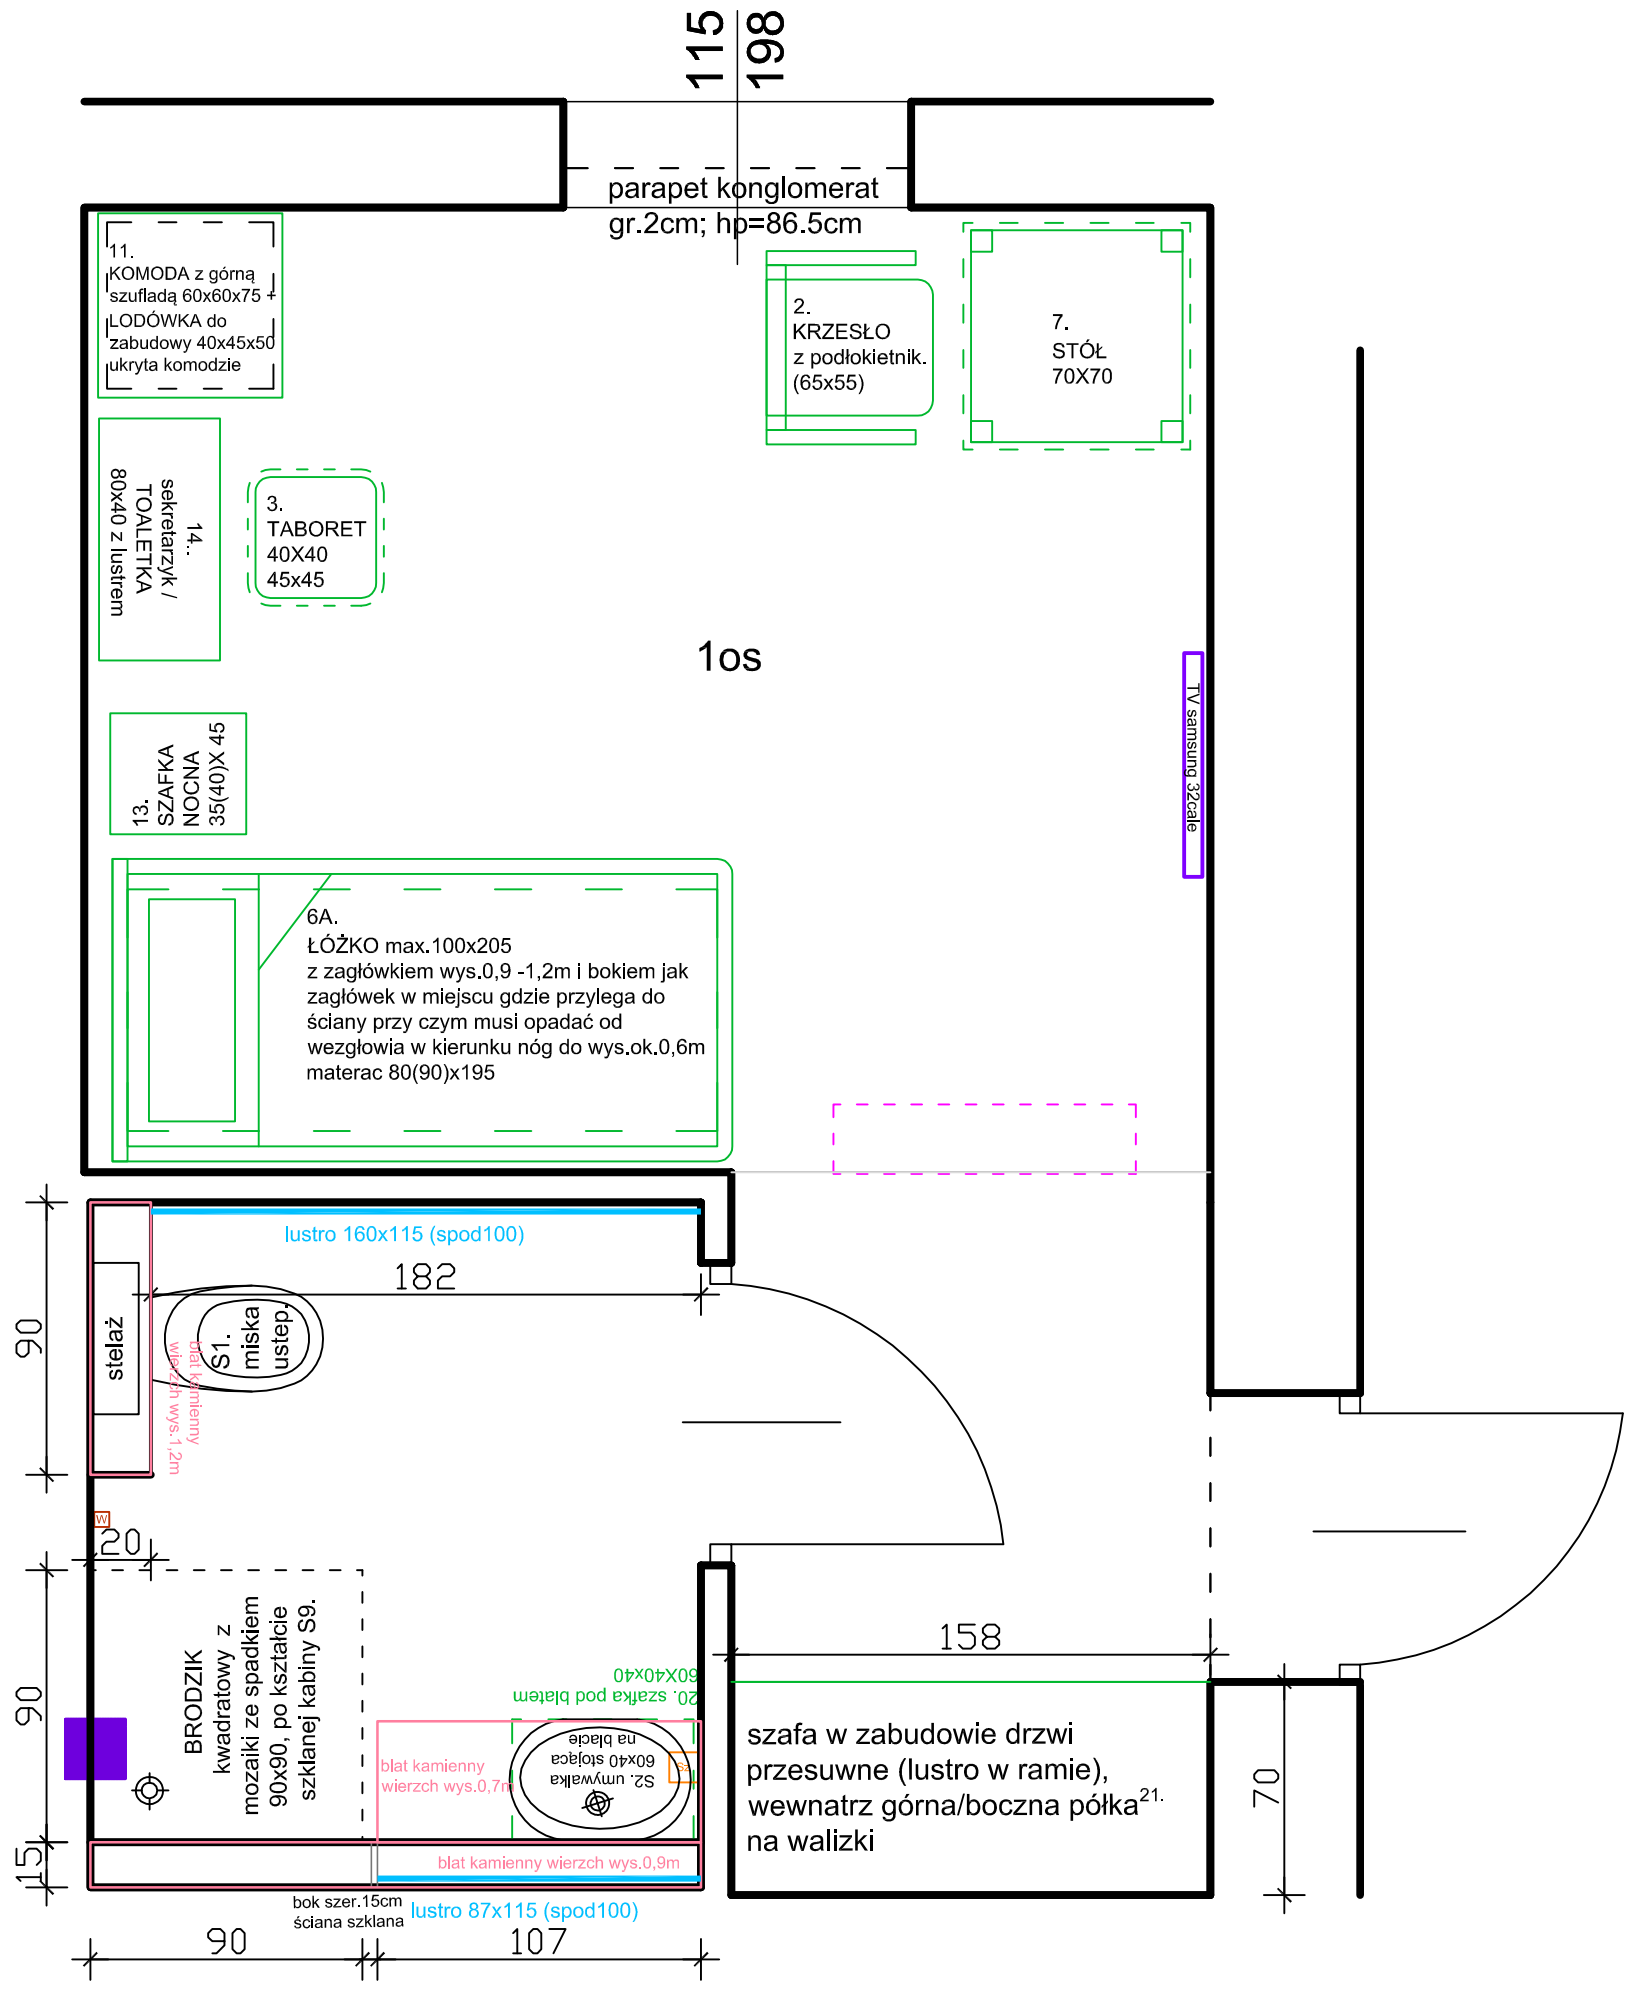


| | | | | |
|---|---|---|---|---|
| JEDNOSTKA PROJEKTOWA: | ARCH-TECH Sp. z o.o. Pracownia Architektury IDEADOM<br>ul.Krakowska 110, 94-214 Łódź | | | |
| ADRES OBIEKTU: | 28-100 Busko-Zdrój, ul. 1-go Maja 10, dz. nr ew. 96, obręb 13 | | | |
| INWESTOR: | "UZDROWISKO BUSKO-ZDRÓJ" SPÓŁKA AKCYJNA,<br>28-100 BUSKO-ZDRÓJ, UL. GEN. F. RZEWUSKIEGO 1 | | | |
| TYTUŁ OPRACOWANIA: | PROJEKT REMONTU POKOI W SKRZYDLE ZACHODNIM<br>SANATORIUM UZDROWISKOWEGO „MARCONI". | | | |
| TREŚĆ OPRACOWANIA: | RZUT I PIĘTRA-WYPOSAŻENIE<br>ARANŻACJA-POKÓJ Nr 110D | | UPR. NR: | PODPIS |
| ARCHITEKTURA | mgr inż. arch. Weronika Dudak | | 5/B-690/ŁOIA/08 | |
| WSPÓŁPRACA: | mgr inż. arch. Malwina Kroll | | | |
| | mgr inż. arch. Nina Olewińska | | | |
| SPRAWDZAJĄCY | mgr inż. arch. Agnieszka Pytel | | 9/R-328/ŁOIA/05 | |
| DATA<br>listopad 2014 | BRANŻA:<br>ARCHITEKTURA | PROJEKT WYKONAWCZY | SKALA:<br>1:25 | NR RYS.:<br>W25 |


# Pokój nr 111

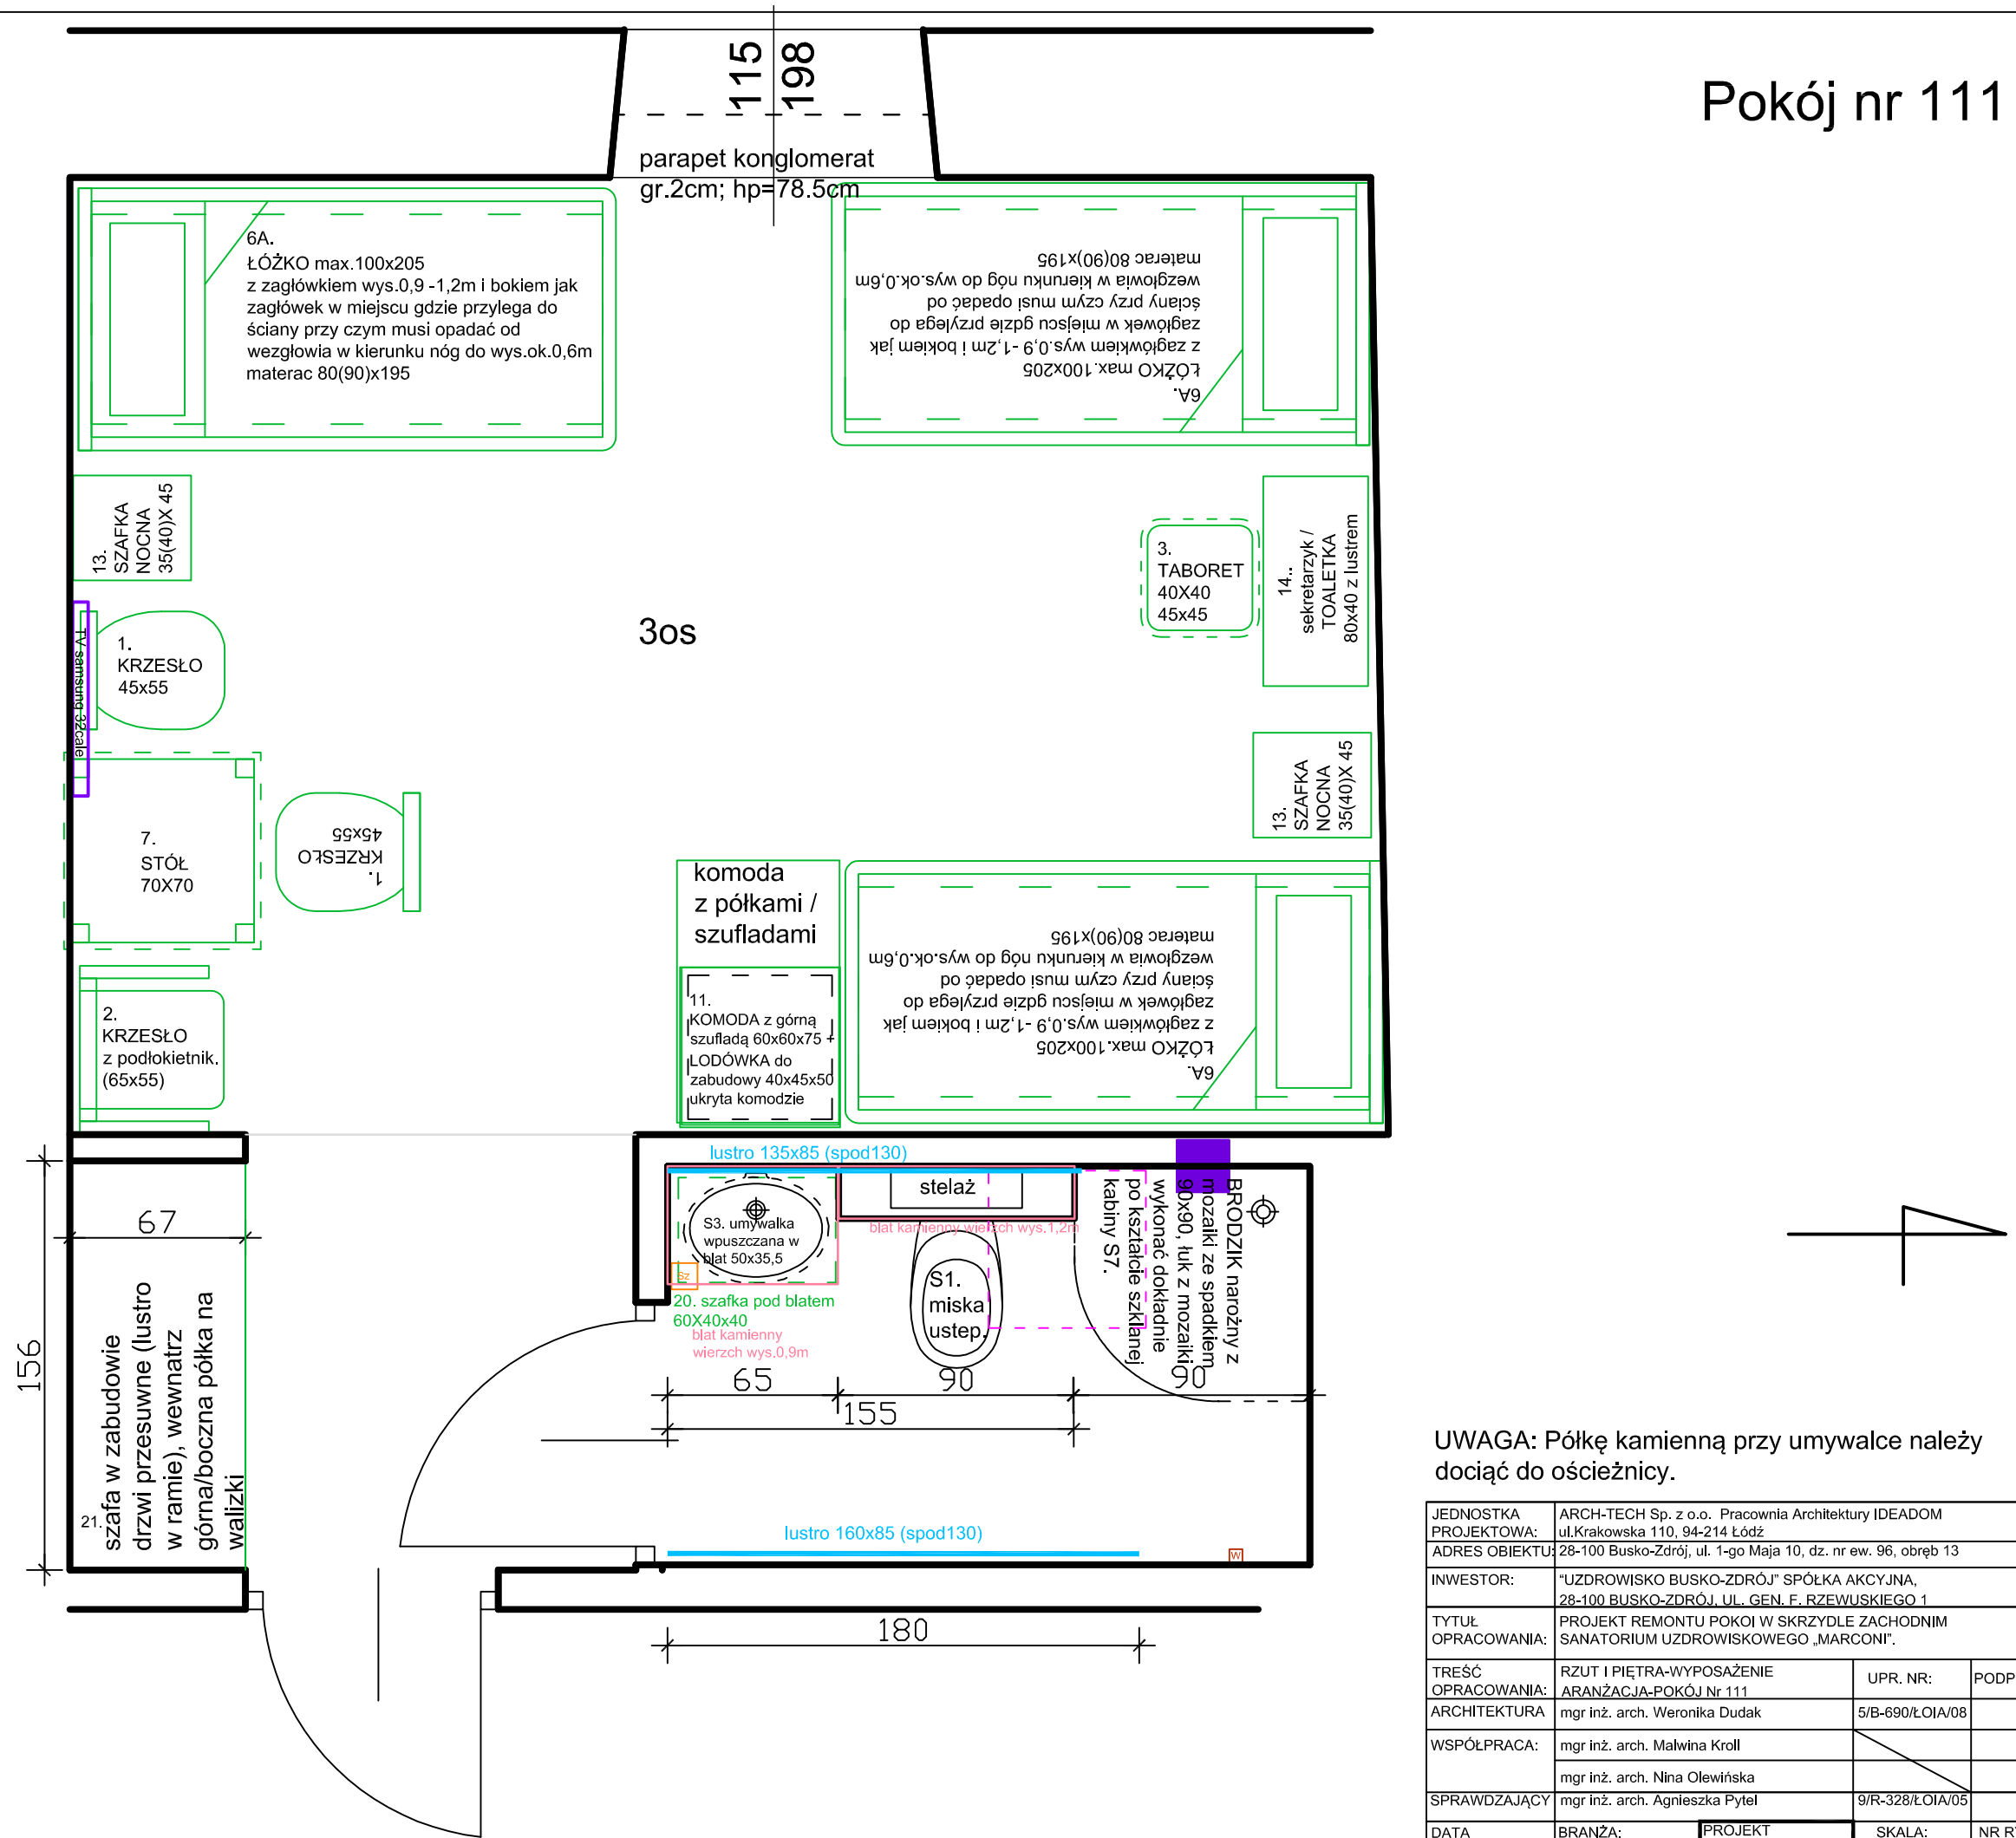


UWAGA: Półkę kamienną przy umywalce należy dociąć do ościeżnicy.


| | | | |
|---|---|---|---|
| JEDNOSTKA PROJEKTOWA: | ARCH-TECH Sp. z o.o. Pracownia Architektury IDEADOM ul.Krakowska 110, 94-214 Łódź | | |
| ADRES OBIEKTU: | 28-100 Busko-Zdrój, ul. 1-go Maja 10, dz. nr ew. 96, obręb 13 | | |
| INWESTOR: | "UZDROWISKO BUSKO-ZDRÓJ" SPÓŁKA AKCYJNA, 28-100 BUSKO-ZDRÓJ, UL. GEN. F. RZEWUSKIEGO 1 | | |
| TYTUŁ OPRACOWANIA: | PROJEKT REMONTU POKOI W SKRZYDLE ZACHODNIM SANATORIUM UZDROWISKOWEGO „MARCONI". | | |
| TREŚĆ OPRACOWANIA: | RZUT I PIĘTRA-WYPOSAŻENIE ARANŻACJA-POKÓJ Nr 111 | UPR. NR: | PODPIS |
| ARCHITEKTURA | mgr inż. arch. Weronika Dudak | 5/B-690/ŁOIA/08 | |
| WSPÓŁPRACA: | mgr inż. arch. Malwina Kroll | | |
| | mgr inż. arch. Nina Olewińska | | |
| SPRAWDZAJĄCY | mgr inż. arch. Agnieszka Pytel | 9/R-328/ŁOIA/05 | |
| DATA listopad 2014 | BRANŻA: ARCHITEKTURA | PROJEKT WYKONAWCZY | SKALA: 1:25 / NR RYS.: W26 |

# Pokój nr 112

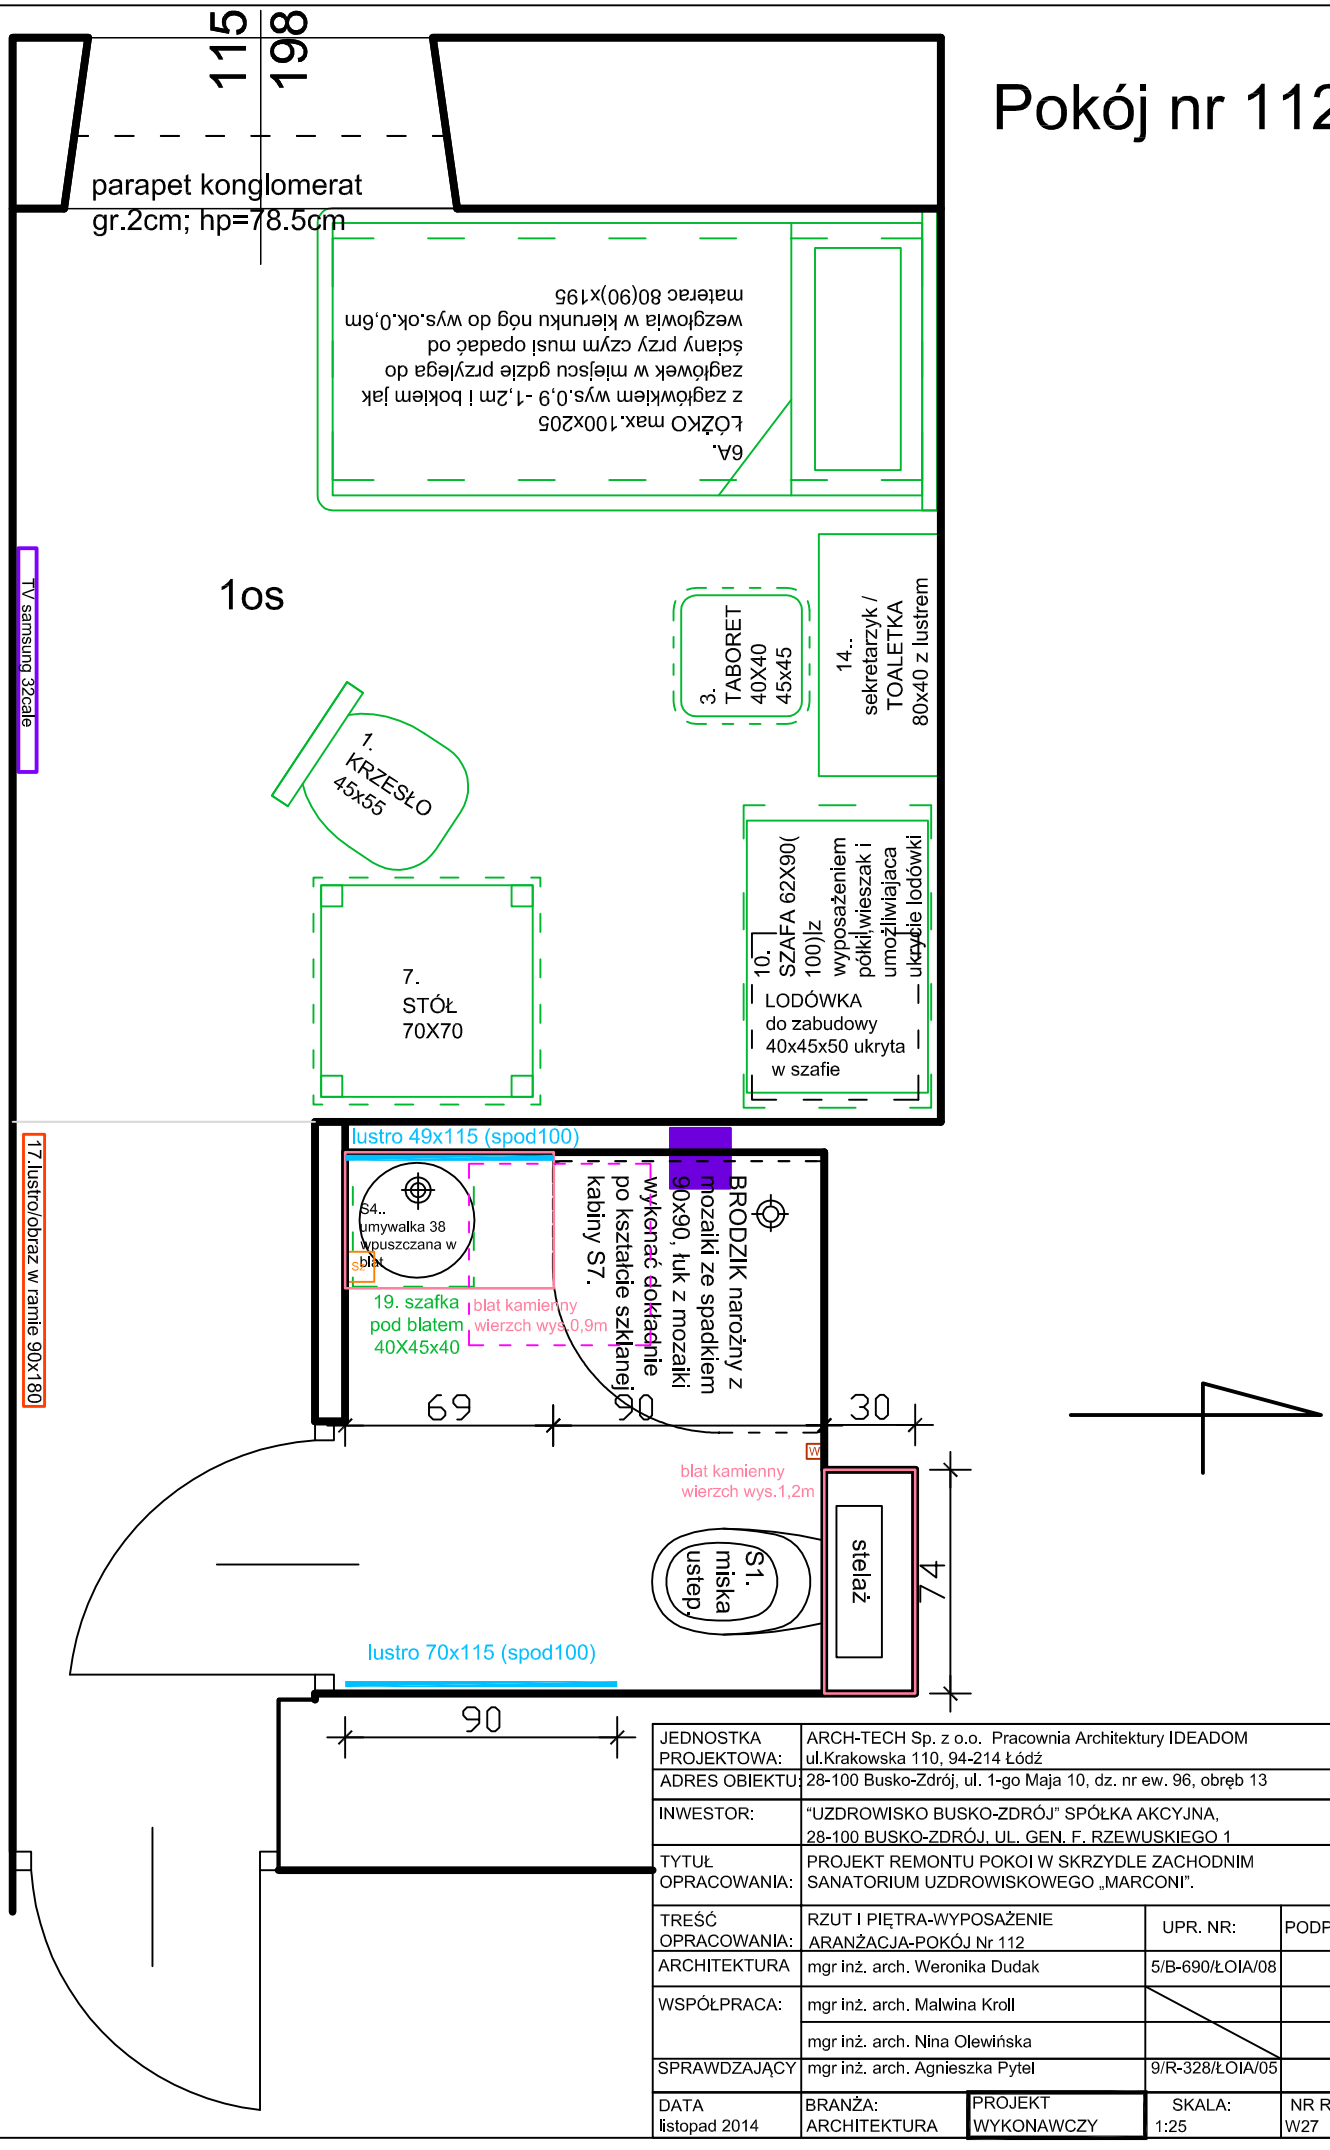



| | | | |
|---|---|---|---|
| JEDNOSTKA PROJEKTOWA: | ARCH-TECH Sp. z o.o. Pracownia Architektury IDEADOM ul.Krakowska 110, 94-214 Łódź | | |
| ADRES OBIEKTU: | 28-100 Busko-Zdrój, ul. 1-go Maja 10, dz. nr ew. 96, obręb 13 | | |
| INWESTOR: | "UZDROWISKO BUSKO-ZDRÓJ" SPÓŁKA AKCYJNA, 28-100 BUSKO-ZDRÓJ, UL. GEN. F. RZEWUSKIEGO 1 | | |
| TYTUŁ OPRACOWANIA: | PROJEKT REMONTU POKOI W SKRZYDLE ZACHODNIM SANATORIUM UZDROWISKOWEGO „MARCONI". | | |
| TREŚĆ OPRACOWANIA: | RZUT I PIĘTRA-WYPOSAŻENIE ARANŻACJA-POKÓJ Nr 112 | UPR. NR: | PODPIS |
| ARCHITEKTURA | mgr inż. arch. Weronika Dudak | 5/B-690/ŁOIA/08 | |
| WSPÓŁPRACA: | mgr inż. arch. Malwina Kroll | | |
| | mgr inż. arch. Nina Olewińska | | |
| SPRAWDZAJĄCY | mgr inż. arch. Agnieszka Pytel | 9/R-328/ŁOIA/05 | |
| DATA listopad 2014 | BRANŻA: ARCHITEKTURA | PROJEKT WYKONAWCZY | SKALA: 1:25 | NR RYS.: W27 |

# Pokój nr 113

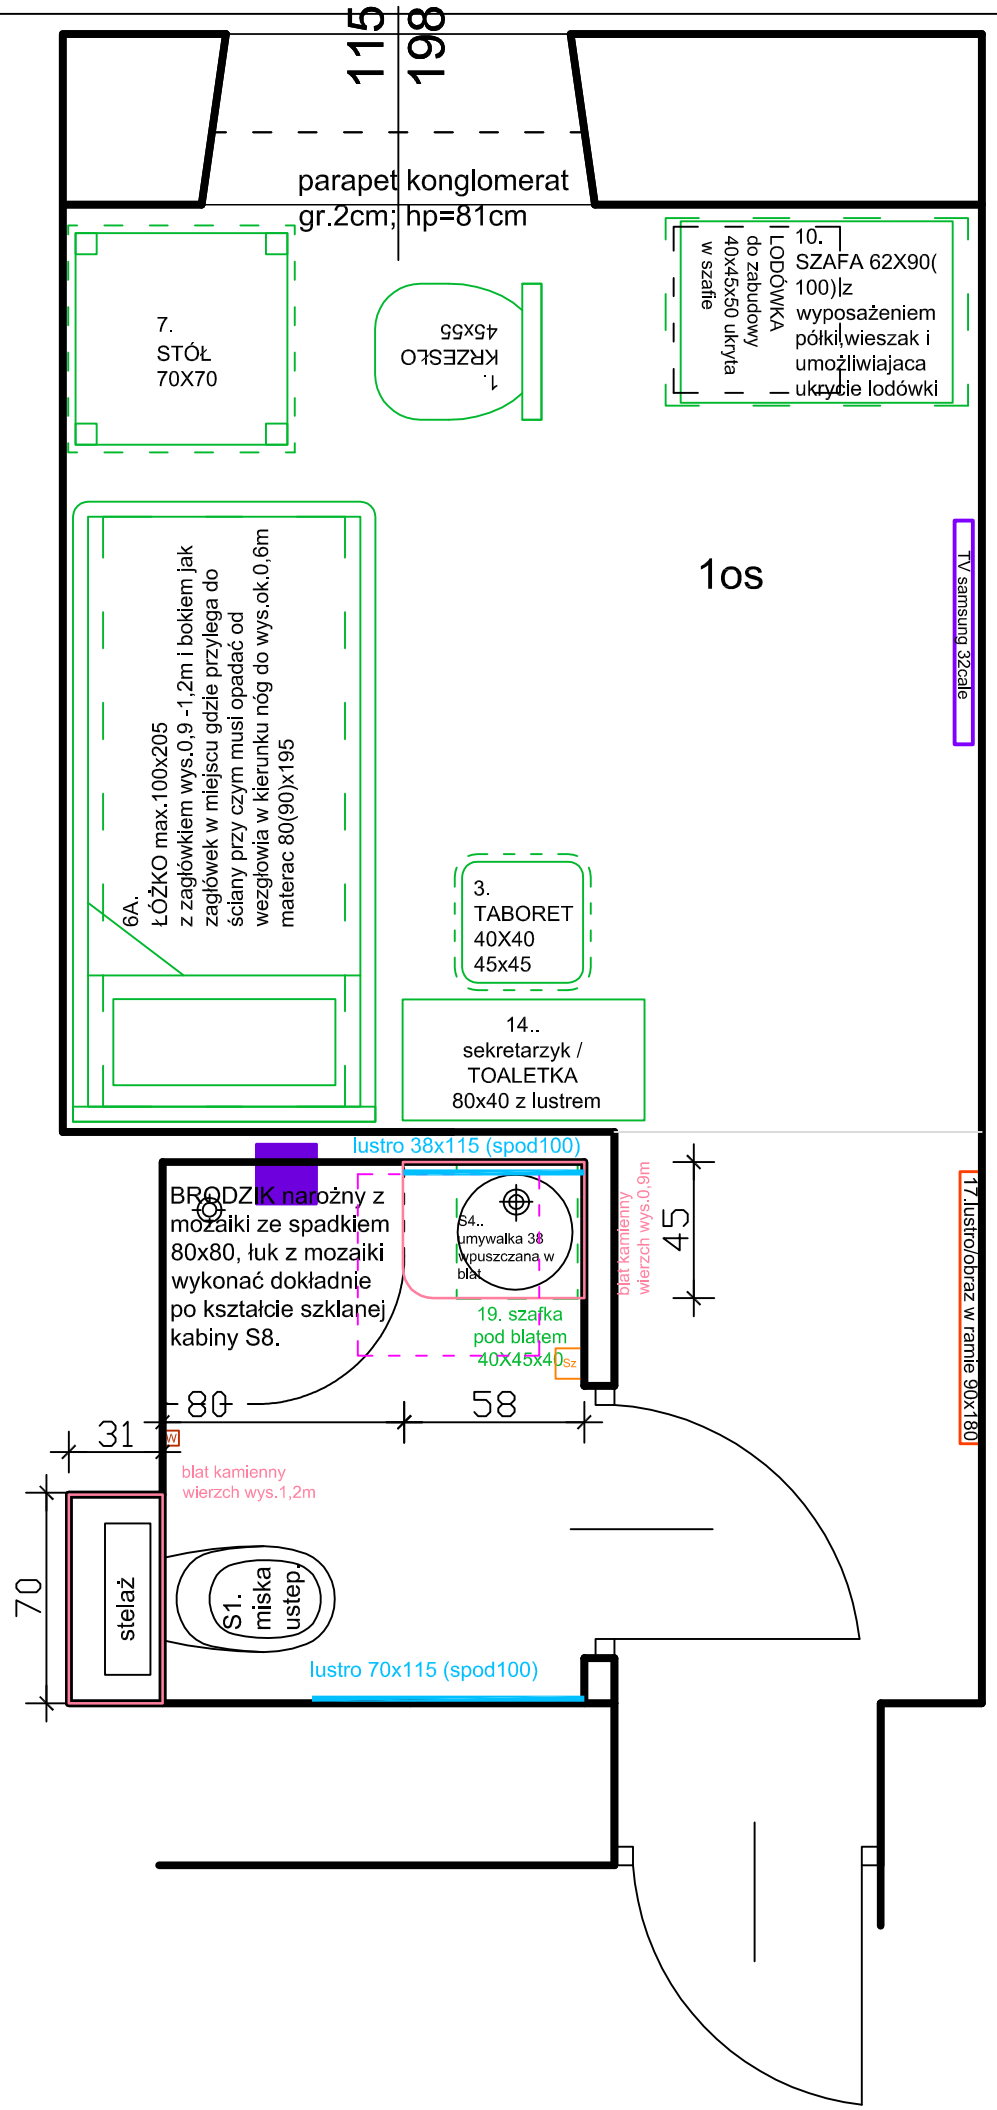



| | | | | |
|---|---|---|---|---|
| JEDNOSTKA PROJEKTOWA: | ARCH-TECH Sp. z o.o. Pracownia Architektury IDEADOM ul.Krakowska 110, 94-214 Łódź | | | |
| ADRES OBIEKTU: | 28-100 Busko-Zdrój, ul. 1-go Maja 10, dz. nr ew. 96, obręb 13 | | | |
| INWESTOR: | "UZDROWISKO BUSKO-ZDRÓJ" SPÓŁKA AKCYJNA, 28-100 BUSKO-ZDRÓJ, UL. GEN. F. RZEWUSKIEGO 1 | | | |
| TYTUŁ OPRACOWANIA: | PROJEKT REMONTU POKOI W SKRZYDLE ZACHODNIM SANATORIUM UZDROWISKOWEGO „MARCONI". | | | |
| TREŚĆ OPRACOWANIA: | RZUT I PIĘTRA-WYPOSAŻENIE ARANŻACJA-POKÓJ Nr 113 | | UPR. NR: | PODPIS |
| ARCHITEKTURA | mgr inż. arch. Weronika Dudak | | 5/B-690/ŁOIA/08 | |
| WSPÓŁPRACA: | mgr inż. arch. Malwina Kroll | | | |
| | mgr inż. arch. Nina Olewińska | | | |
| SPRAWDZAJĄCY | mgr inż. arch. Agnieszka Pytel | | 9/R-328/ŁOIA/05 | |
| DATA listopad 2014 | BRANŻA: ARCHITEKTURA | PROJEKT WYKONAWCZY | SKALA: 1:25 | NR RYS.: W28 |

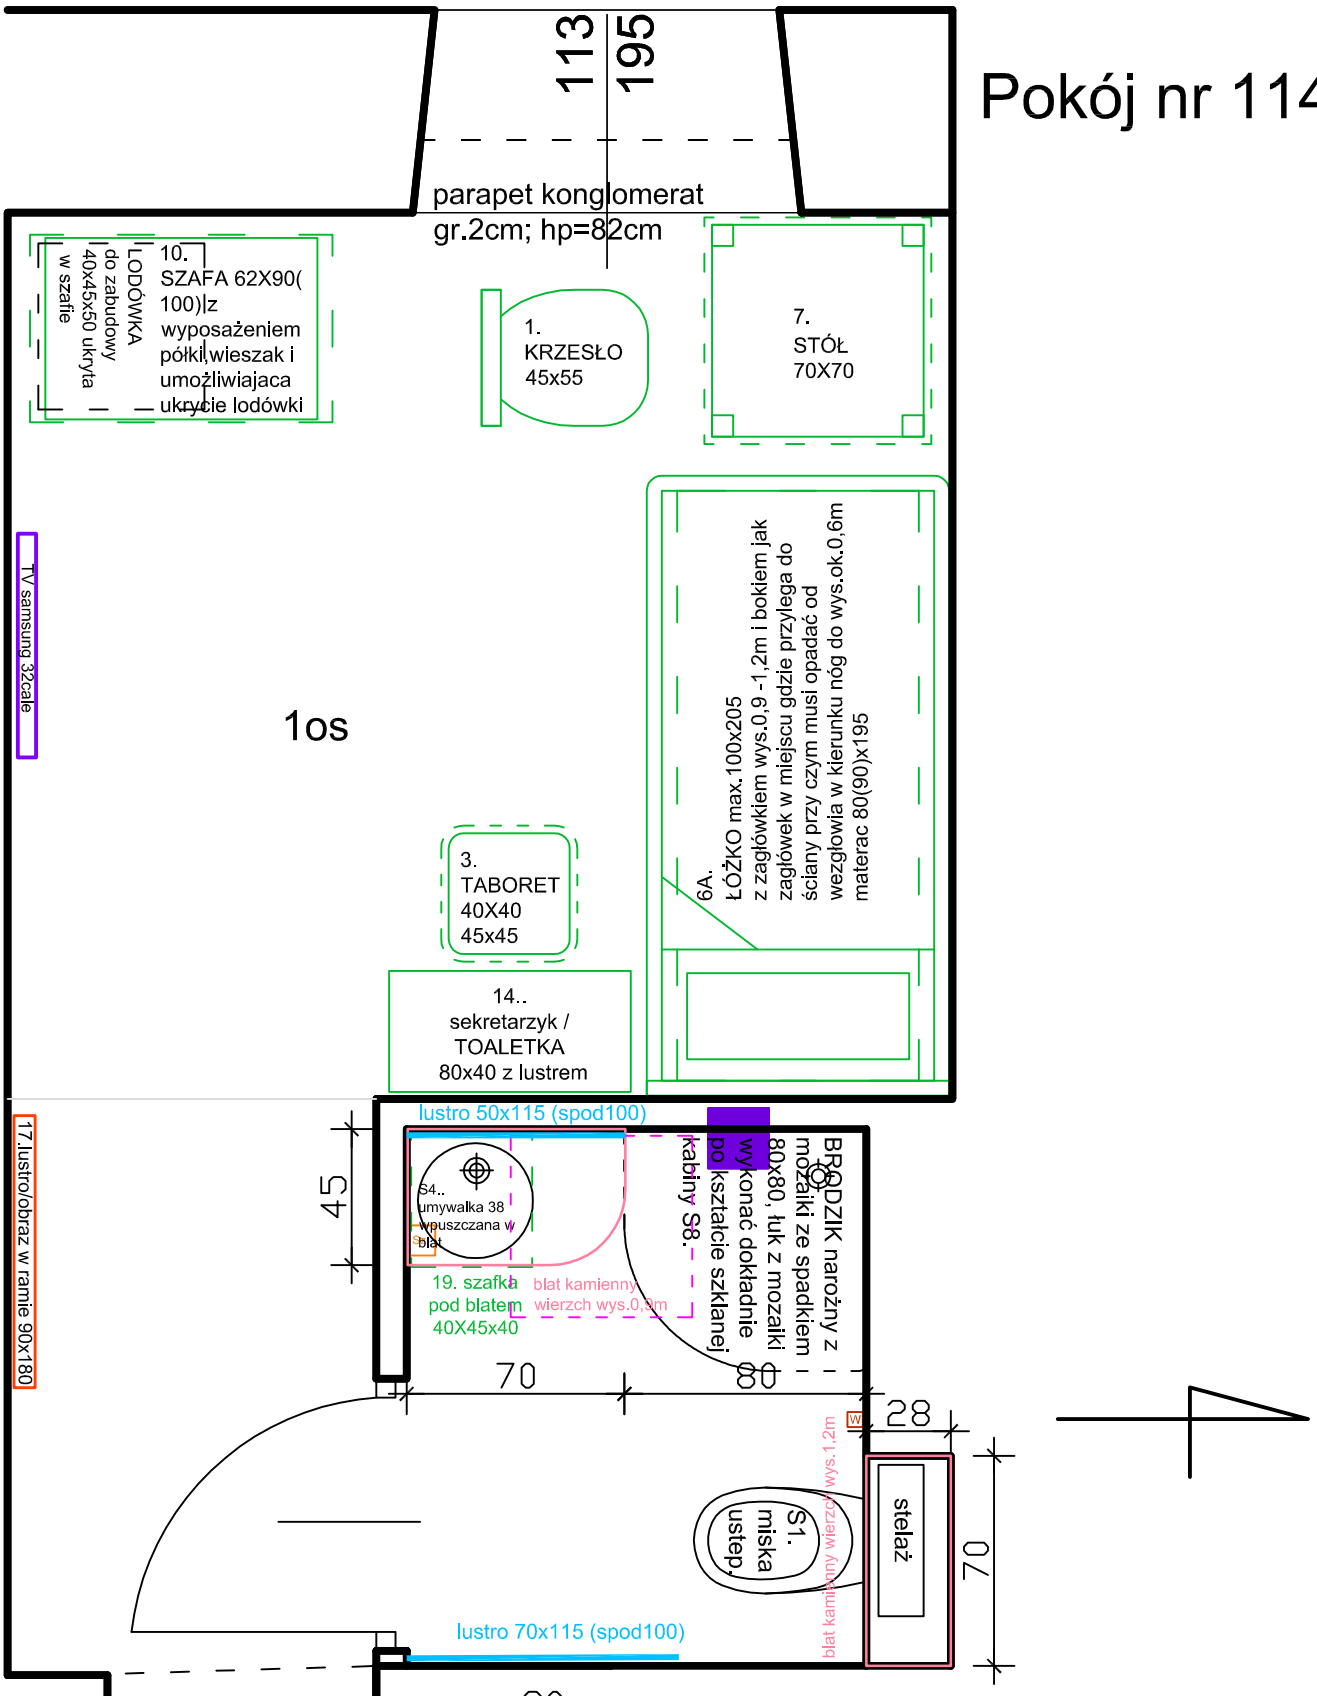



| | | | |
|---|---|---|---|
| JEDNOSTKA PROJEKTOWA: | ARCH-TECH Sp. z o.o. Pracownia Architektury IDEADOM ul.Krakowska 110, 94-214 Łódź | | |
| ADRES OBIEKTU: | 28-100 Busko-Zdrój, ul. 1-go Maja 10, dz. nr ew. 96, obręb 13 | | |
| INWESTOR: | "UZDROWISKO BUSKO-ZDRÓJ" SPÓŁKA AKCYJNA, 28-100 BUSKO-ZDRÓJ, UL. GEN. F. RZEWUSKIEGO 1 | | |
| TYTUŁ OPRACOWANIA: | PROJEKT REMONTU POKOI W SKRZYDLE ZACHODNIM SANATORIUM UZDROWISKOWEGO „MARCONI". | | |
| TREŚĆ OPRACOWANIA: | RZUT I PIĘTRA-WYPOSAŻENIE ARANŻACJA-POKÓJ Nr 114 | UPR. NR: | PODPIS |
| ARCHITEKTURA | mgr inż. arch. Weronika Dudak | 5/B-690/ŁOIA/08 | |
| WSPÓŁPRACA: | mgr inż. arch. Malwina Kroll | | |
| | mgr inż. arch. Nina Olewińska | | |
| SPRAWDZAJĄCY | mgr inż. arch. Agnieszka Pytel | 9/R-328/ŁOIA/05 | |
| DATA listopad 2014 | BRANŻA: ARCHITEKTURA | PROJEKT WYKONAWCZY | SKALA: 1:25 | NR RYS.: W29 |

# Pokój nr 115

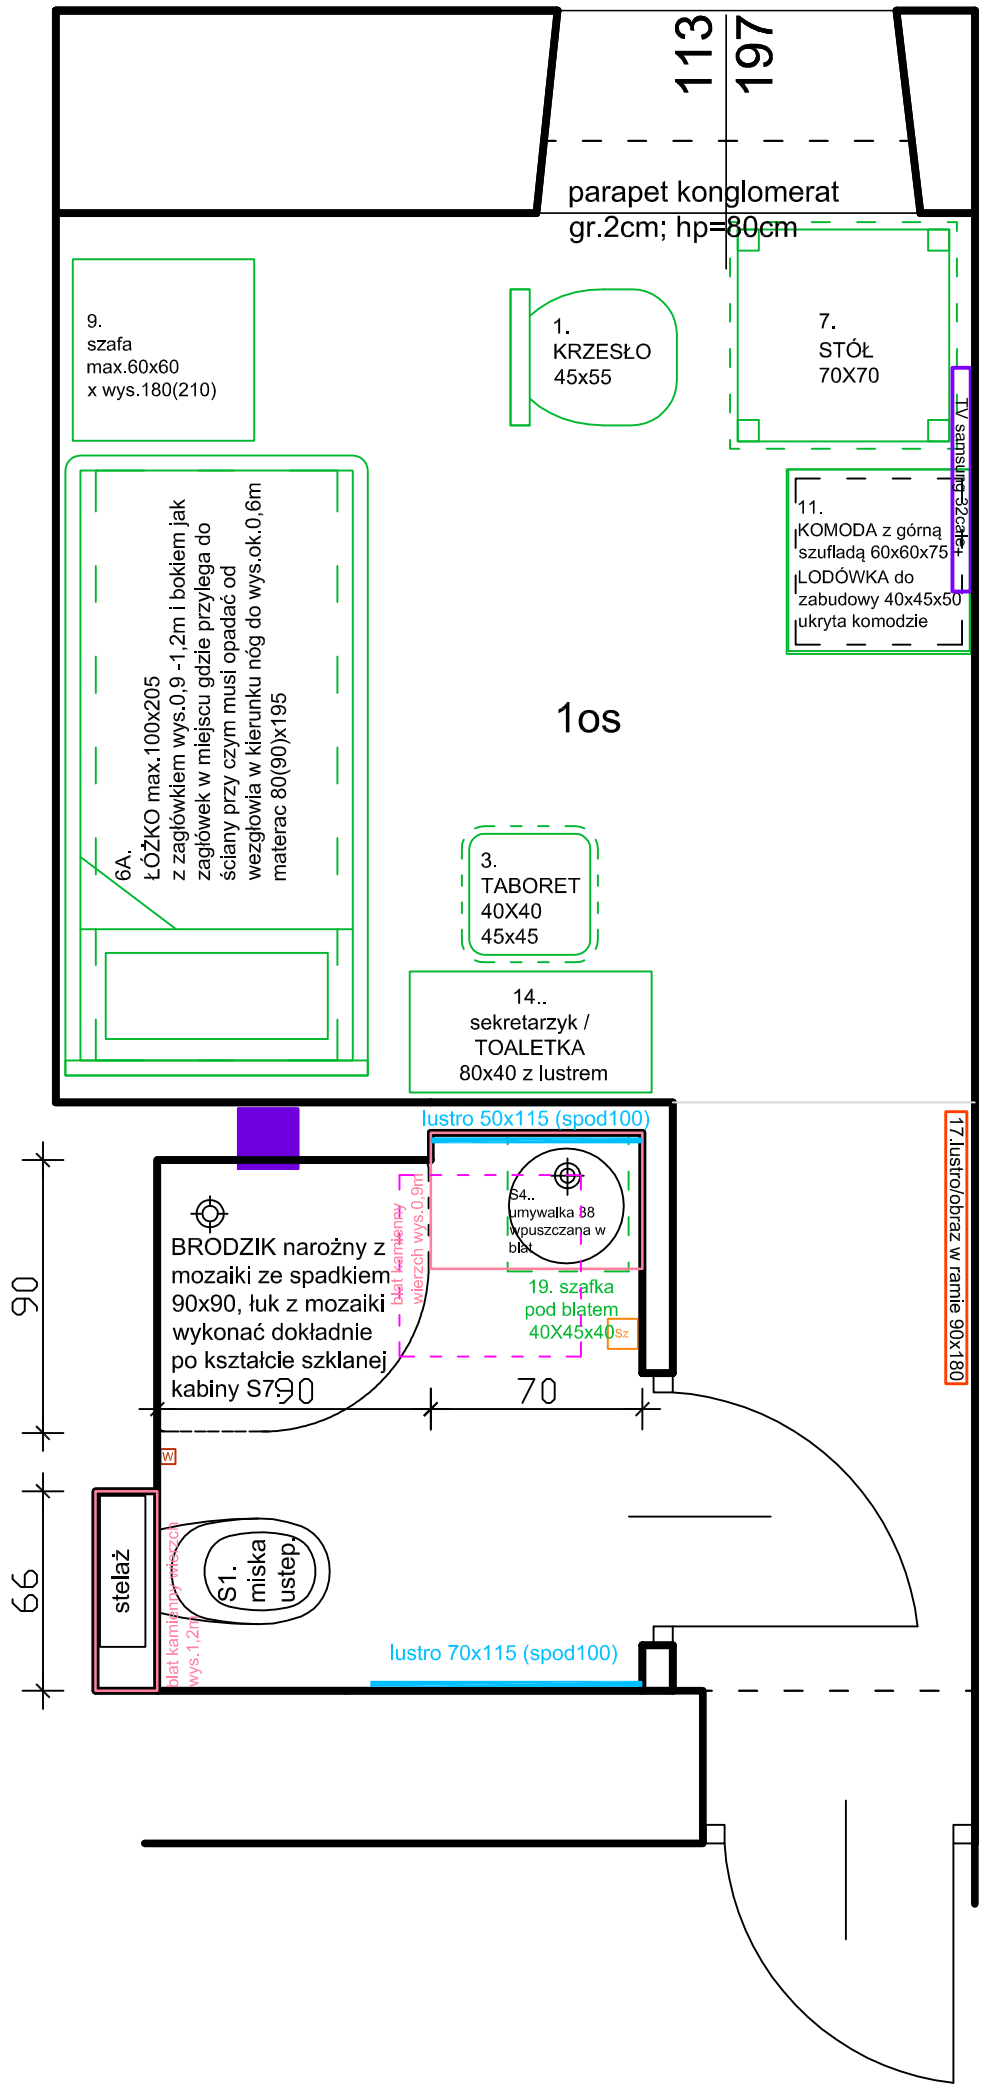


| | | | | |
|---|---|---|---|---|
| JEDNOSTKA PROJEKTOWA: | ARCH-TECH Sp. z o.o. Pracownia Architektury IDEADOM ul.Krakowska 110, 94-214 Łódź | | | |
| ADRES OBIEKTU: | 28-100 Busko-Zdrój, ul. 1-go Maja 10, dz. nr ew. 96, obręb 13 | | | |
| INWESTOR: | "UZDROWISKO BUSKO-ZDRÓJ" SPÓŁKA AKCYJNA, 28-100 BUSKO-ZDRÓJ, UL. GEN. F. RZEWUSKIEGO 1 | | | |
| TYTUŁ OPRACOWANIA: | PROJEKT REMONTU POKOI W SKRZYDLE ZACHODNIM SANATORIUM UZDROWISKOWEGO „MARCONI". | | | |
| TREŚĆ OPRACOWANIA: | RZUT I PIĘTRA-WYPOSAŻENIE ARANŻACJA-POKÓJ Nr 115 | | UPR. NR: | PODPIS |
| ARCHITEKTURA | mgr inż. arch. Weronika Dudak | | 5/B-690/ŁOIA/08 | |
| WSPÓŁPRACA: | mgr inż. arch. Malwina Kroll | | | |
| | mgr inż. arch. Nina Olewińska | | | |
| SPRAWDZAJĄCY | mgr inż. arch. Agnieszka Pytel | | 9/R-328/ŁOIA/05 | |
| DATA listopad 2014 | BRANŻA: ARCHITEKTURA | PROJEKT WYKONAWCZY | SKALA: 1:25 | NR RYS.: W30 |


# Pokój nr 116

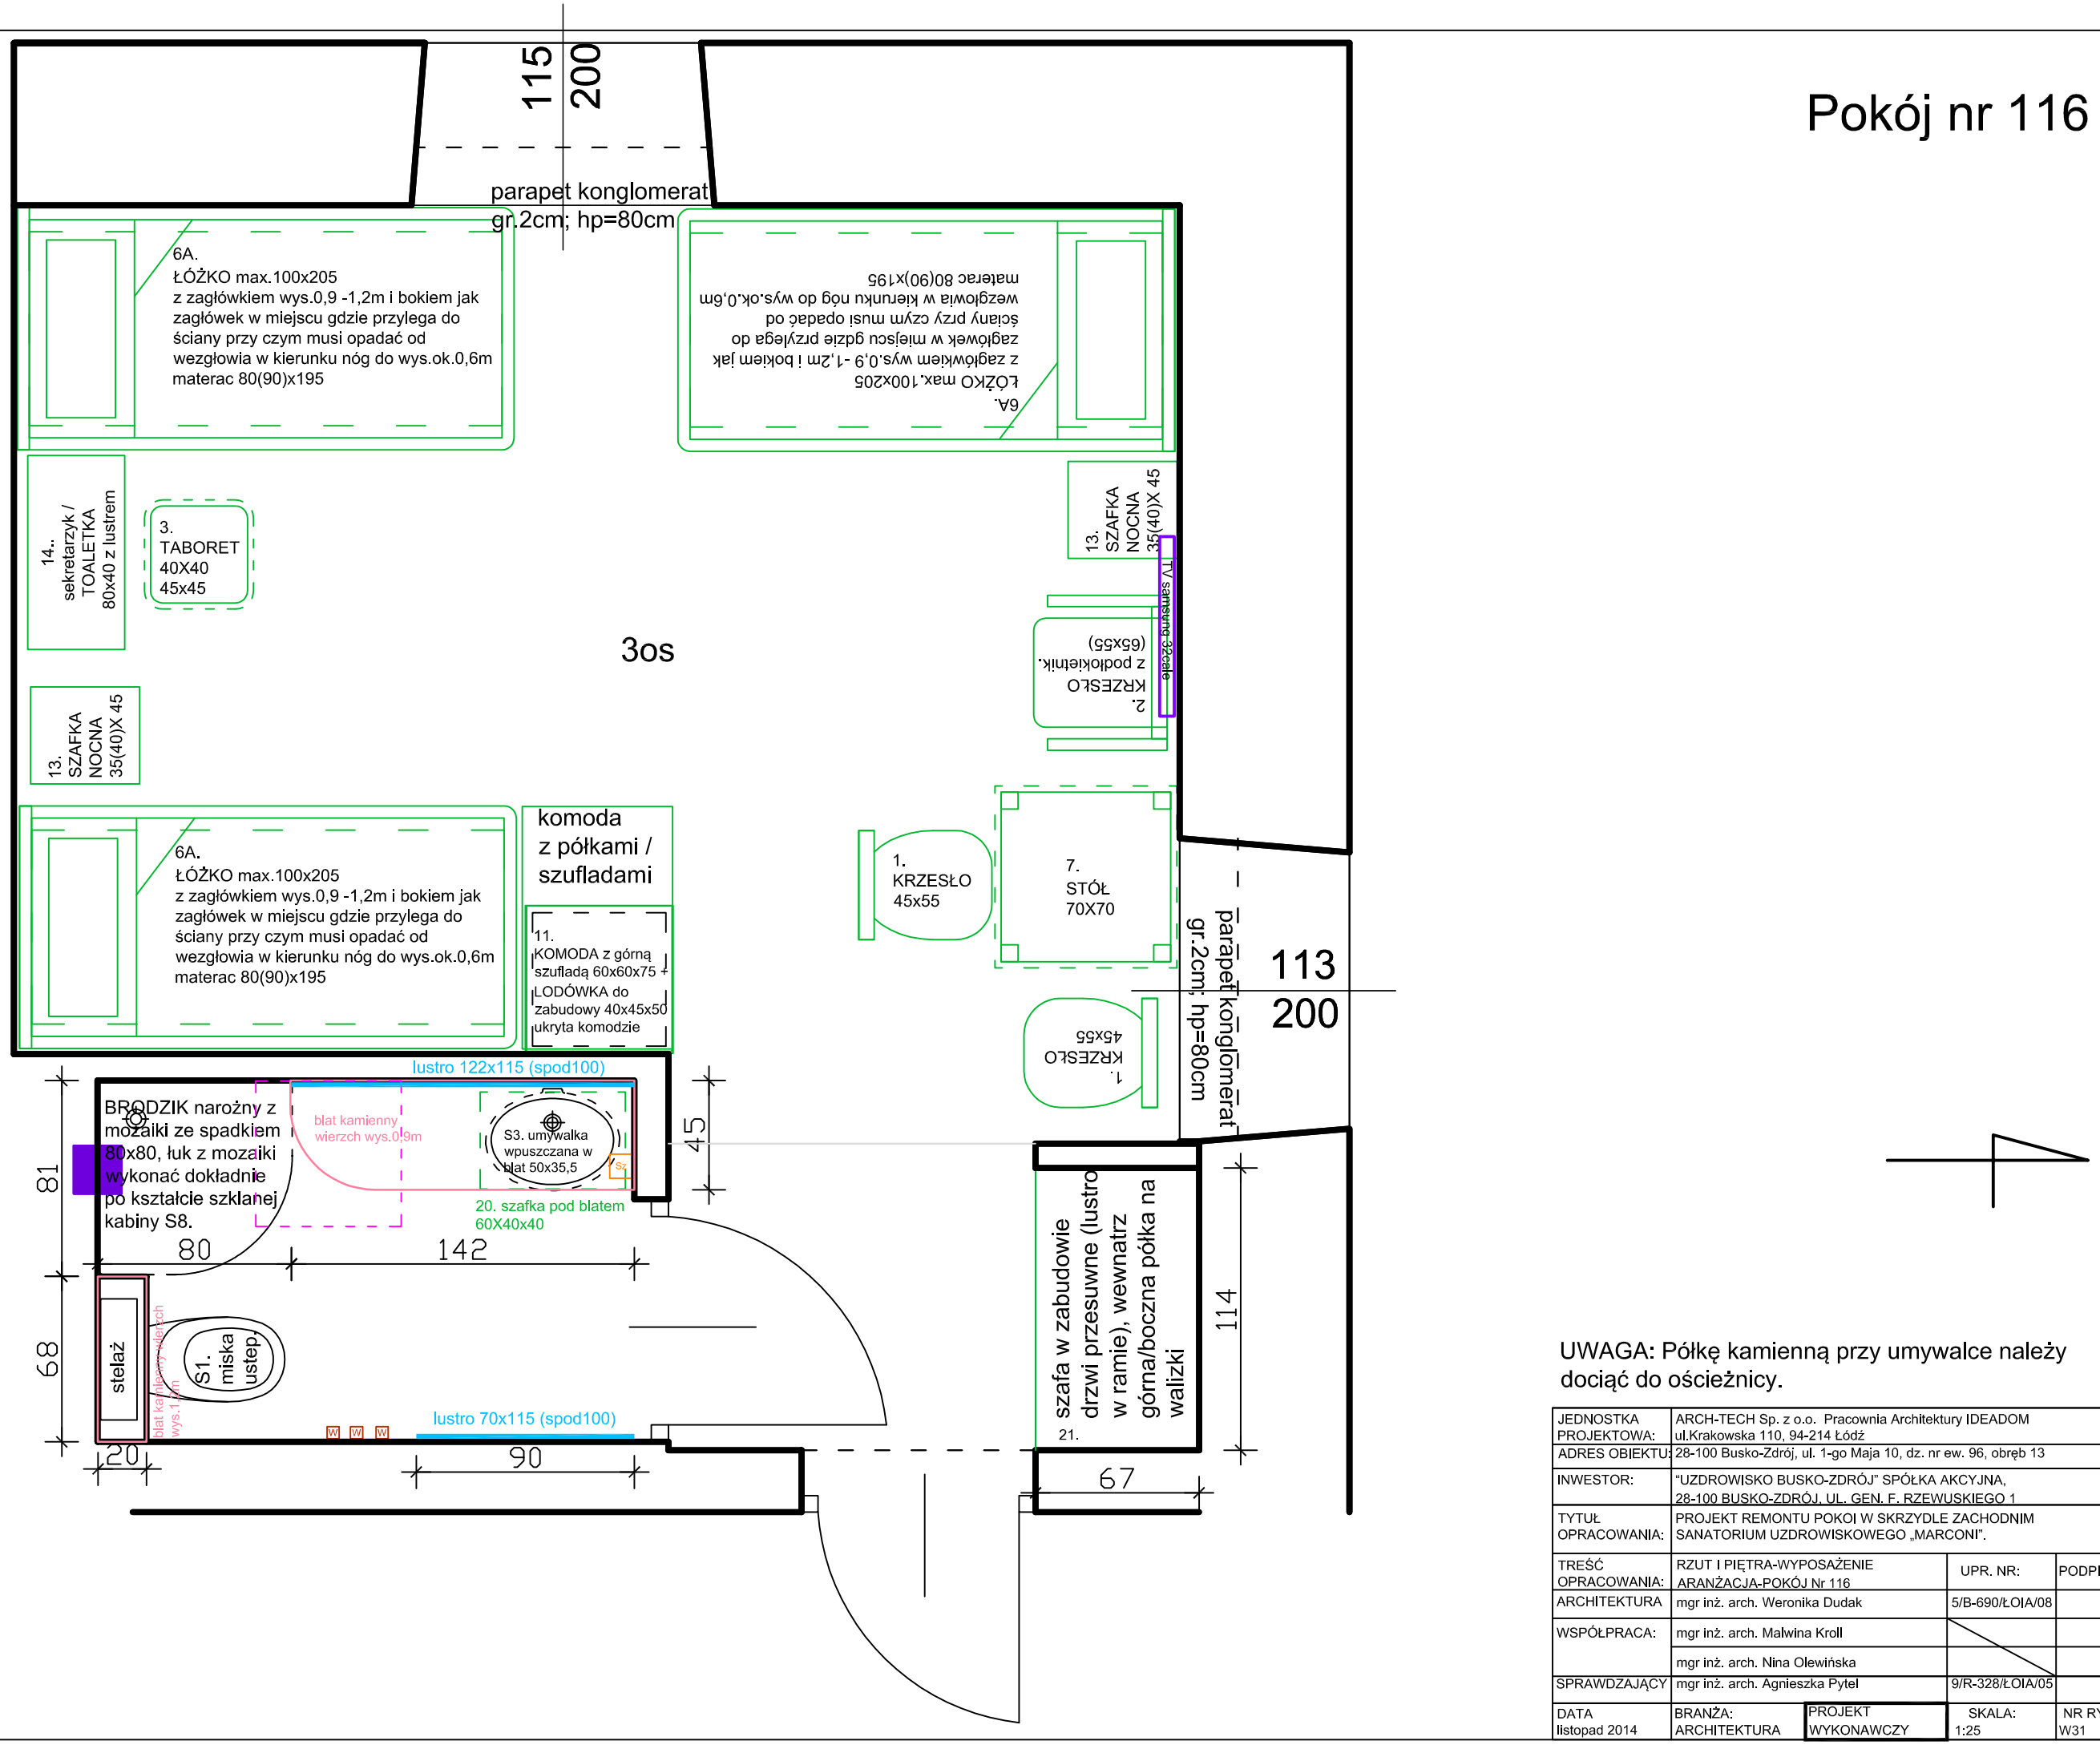


UWAGA: Półkę kamienną przy umywalce należy dociąć do ościeżnicy.


| | | | |
|---|---|---|---|
| JEDNOSTKA PROJEKTOWA: | ARCH-TECH Sp. z o.o. Pracownia Architektury IDEADOM ul.Krakowska 110, 94-214 Łódź | | |
| ADRES OBIEKTU: | 28-100 Busko-Zdrój, ul. 1-go Maja 10, dz. nr ew. 96, obręb 13 | | |
| INWESTOR: | "UZDROWISKO BUSKO-ZDRÓJ" SPÓŁKA AKCYJNA, 28-100 BUSKO-ZDRÓJ, UL. GEN. F. RZEWUSKIEGO 1 | | |
| TYTUŁ OPRACOWANIA: | PROJEKT REMONTU POKOI W SKRZYDLE ZACHODNIM SANATORIUM UZDROWISKOWEGO „MARCONI". | | |
| TREŚĆ OPRACOWANIA: | RZUT I PIĘTRA-WYPOSAŻENIE ARANŻACJA-POKÓJ Nr 116 | UPR. NR: | PODPIS |
| ARCHITEKTURA | mgr inż. arch. Weronika Dudak | 5/B-690/ŁOIA/08 | |
| WSPÓŁPRACA: | mgr inż. arch. Malwina Kroll | | |
| | mgr inż. arch. Nina Olewińska | | |
| SPRAWDZAJĄCY | mgr inż. arch. Agnieszka Pytel | 9/R-328/ŁOIA/05 | |
| DATA listopad 2014 | BRANŻA: ARCHITEKTURA | PROJEKT WYKONAWCZY | SKALA: 1:25 | NR RYS.: W31 |

# Pokój nr 117

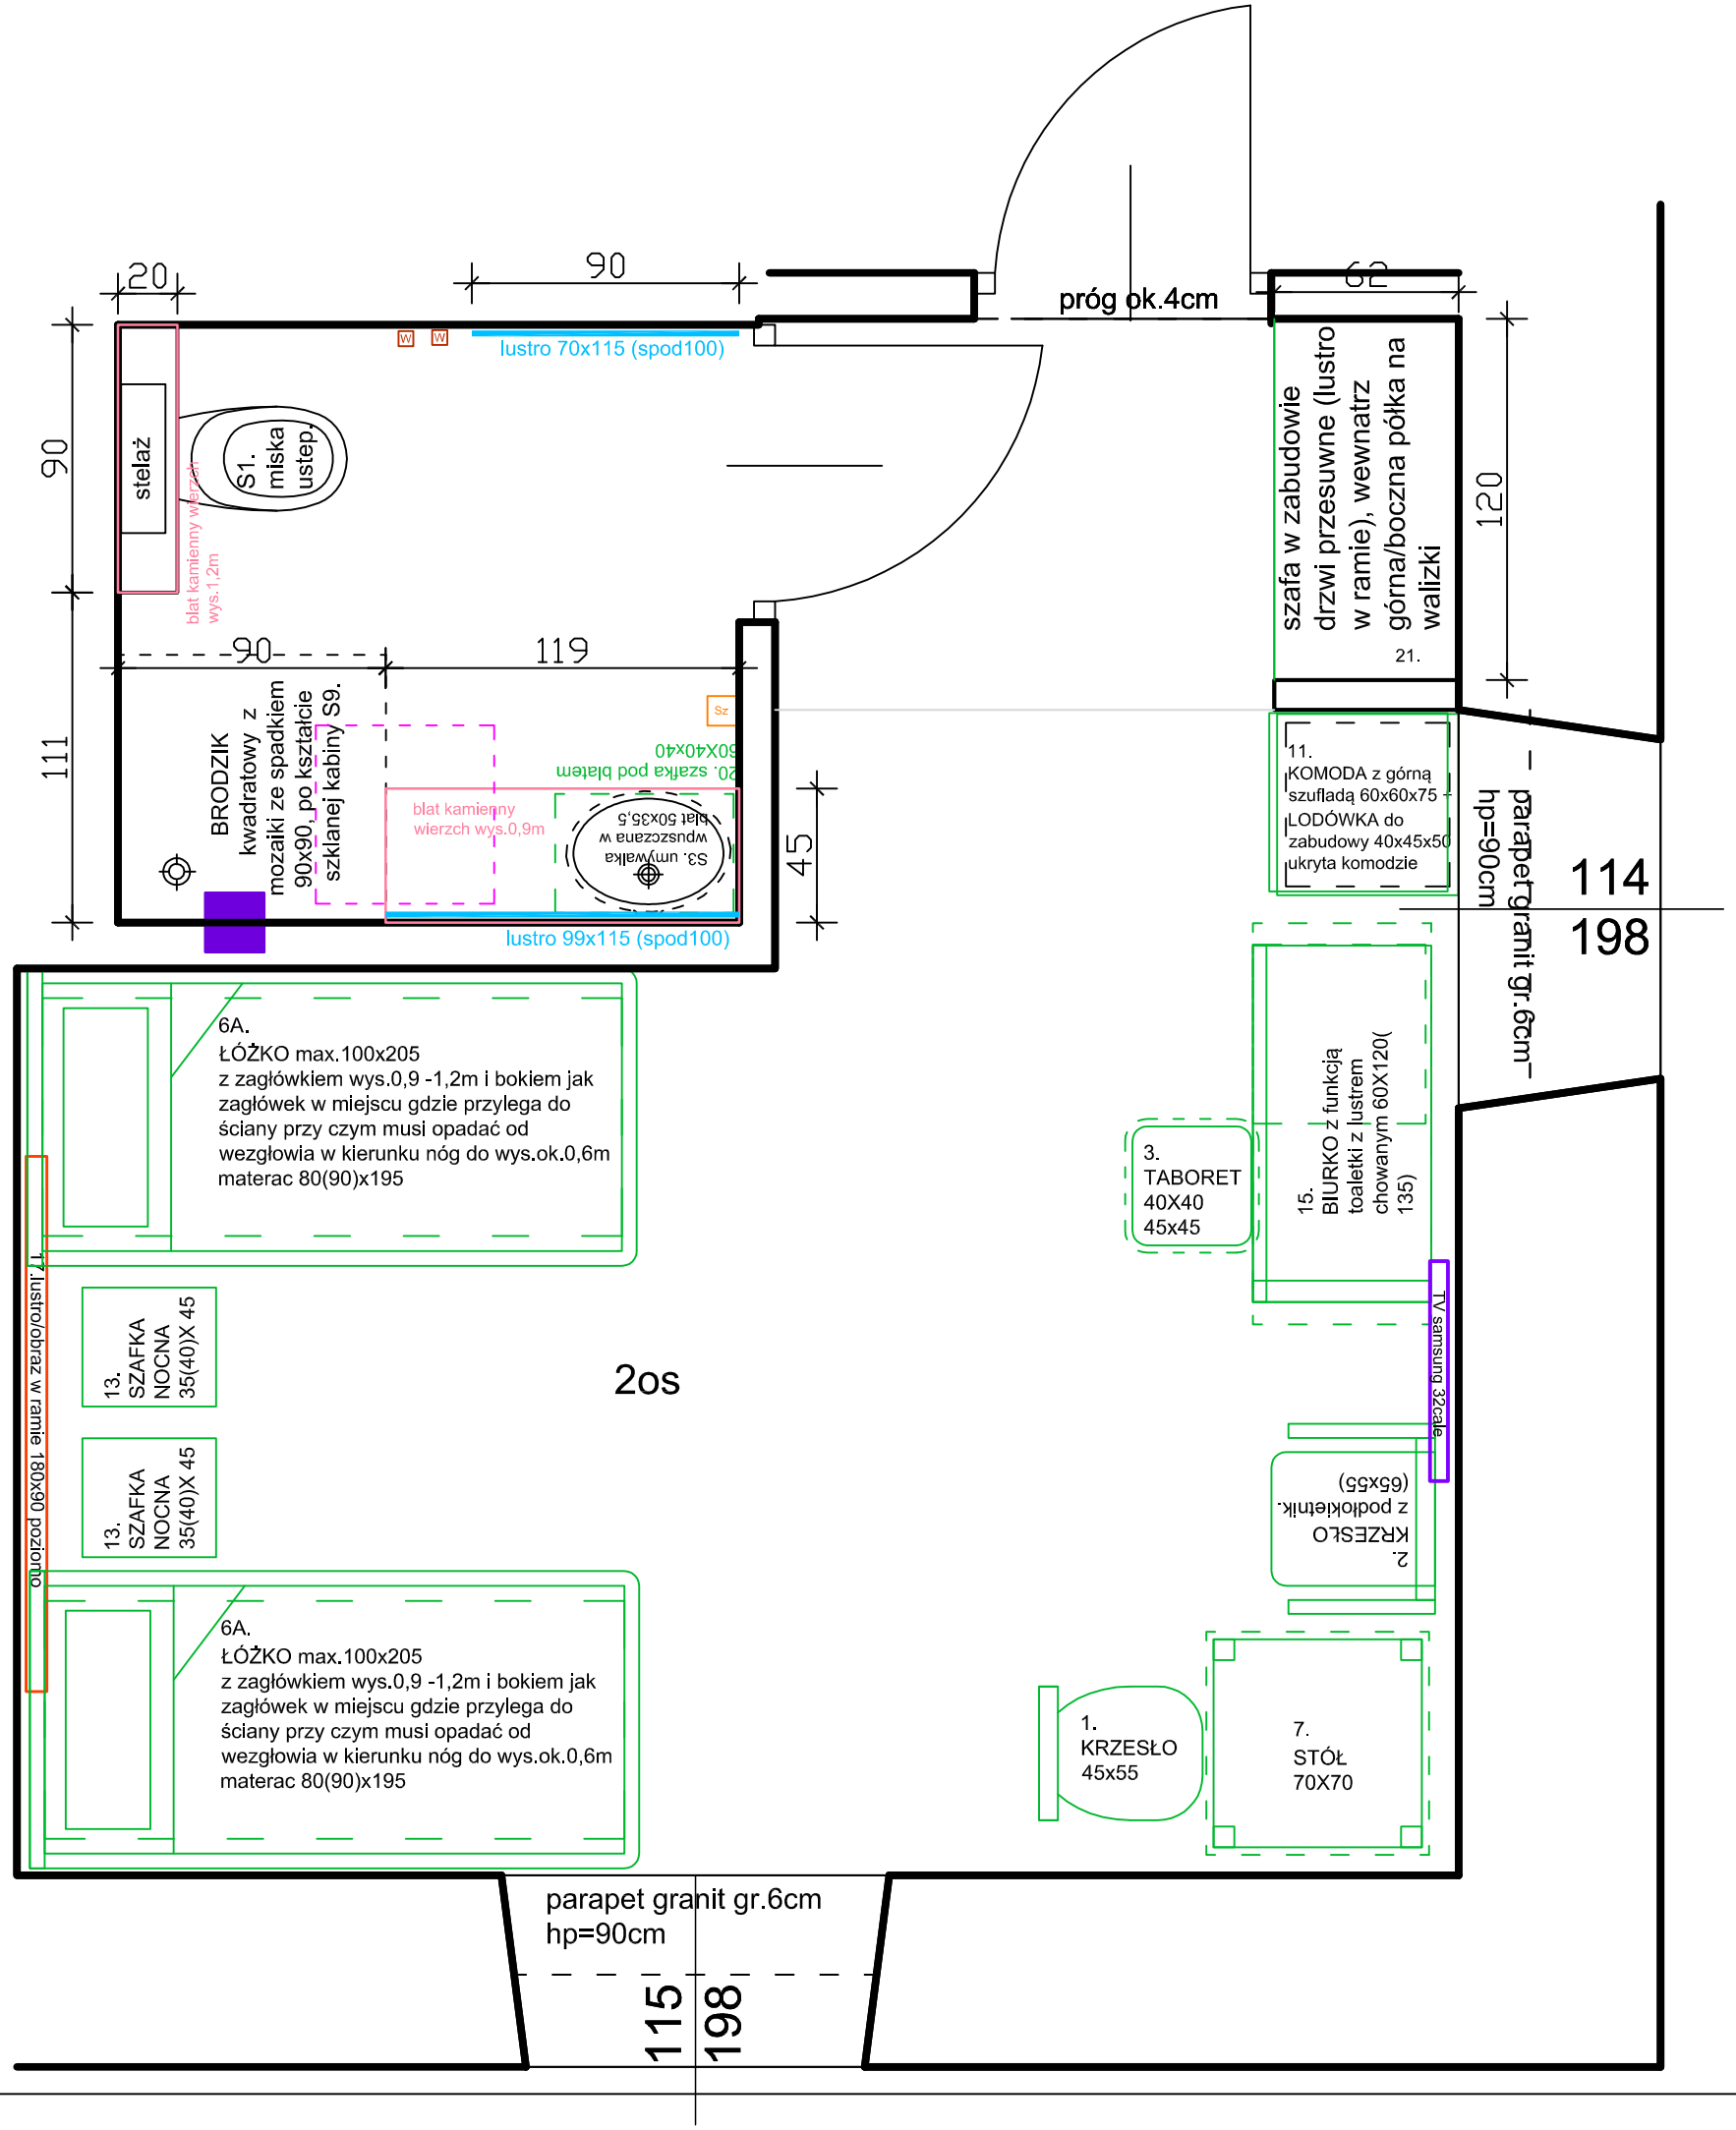



| | | | | |
|---|---|---|---|---|
| JEDNOSTKA PROJEKTOWA: | ARCH-TECH Sp. z o.o. Pracownia Architektury IDEADOM ul.Krakowska 110, 94-214 Łódź | | | |
| ADRES OBIEKTU: | 28-100 Busko-Zdrój, ul. 1-go Maja 10, dz. nr ew. 96, obręb 13 | | | |
| INWESTOR: | "UZDROWISKO BUSKO-ZDRÓJ" SPÓŁKA AKCYJNA, 28-100 BUSKO-ZDRÓJ, UL. GEN. F. RZEWUSKIEGO 1 | | | |
| TYTUŁ OPRACOWANIA: | PROJEKT REMONTU POKOI W SKRZYDLE ZACHODNIM SANATORIUM UZDROWISKOWEGO „MARCONI". | | | |
| TREŚĆ OPRACOWANIA: | RZUT I PIĘTRA-WYPOSAŻENIE ARANŻACJA-POKÓJ Nr 117 | | UPR. NR: | PODPIS |
| ARCHITEKTURA | mgr inż. arch. Weronika Dudak | | 5/B-690/ŁOIA/08 | |
| WSPÓŁPRACA: | mgr inż. arch. Malwina Kroll | | | |
| | mgr inż. arch. Nina Olewińska | | | |
| SPRAWDZAJĄCY | mgr inż. arch. Agnieszka Pytel | | 9/R-328/ŁOIA/05 | |
| DATA listopad 2014 | BRANŻA: ARCHITEKTURA | PROJEKT WYKONAWCZY | SKALA: 1:25 | NR RYS.: W32 |

# Pokój nr 118

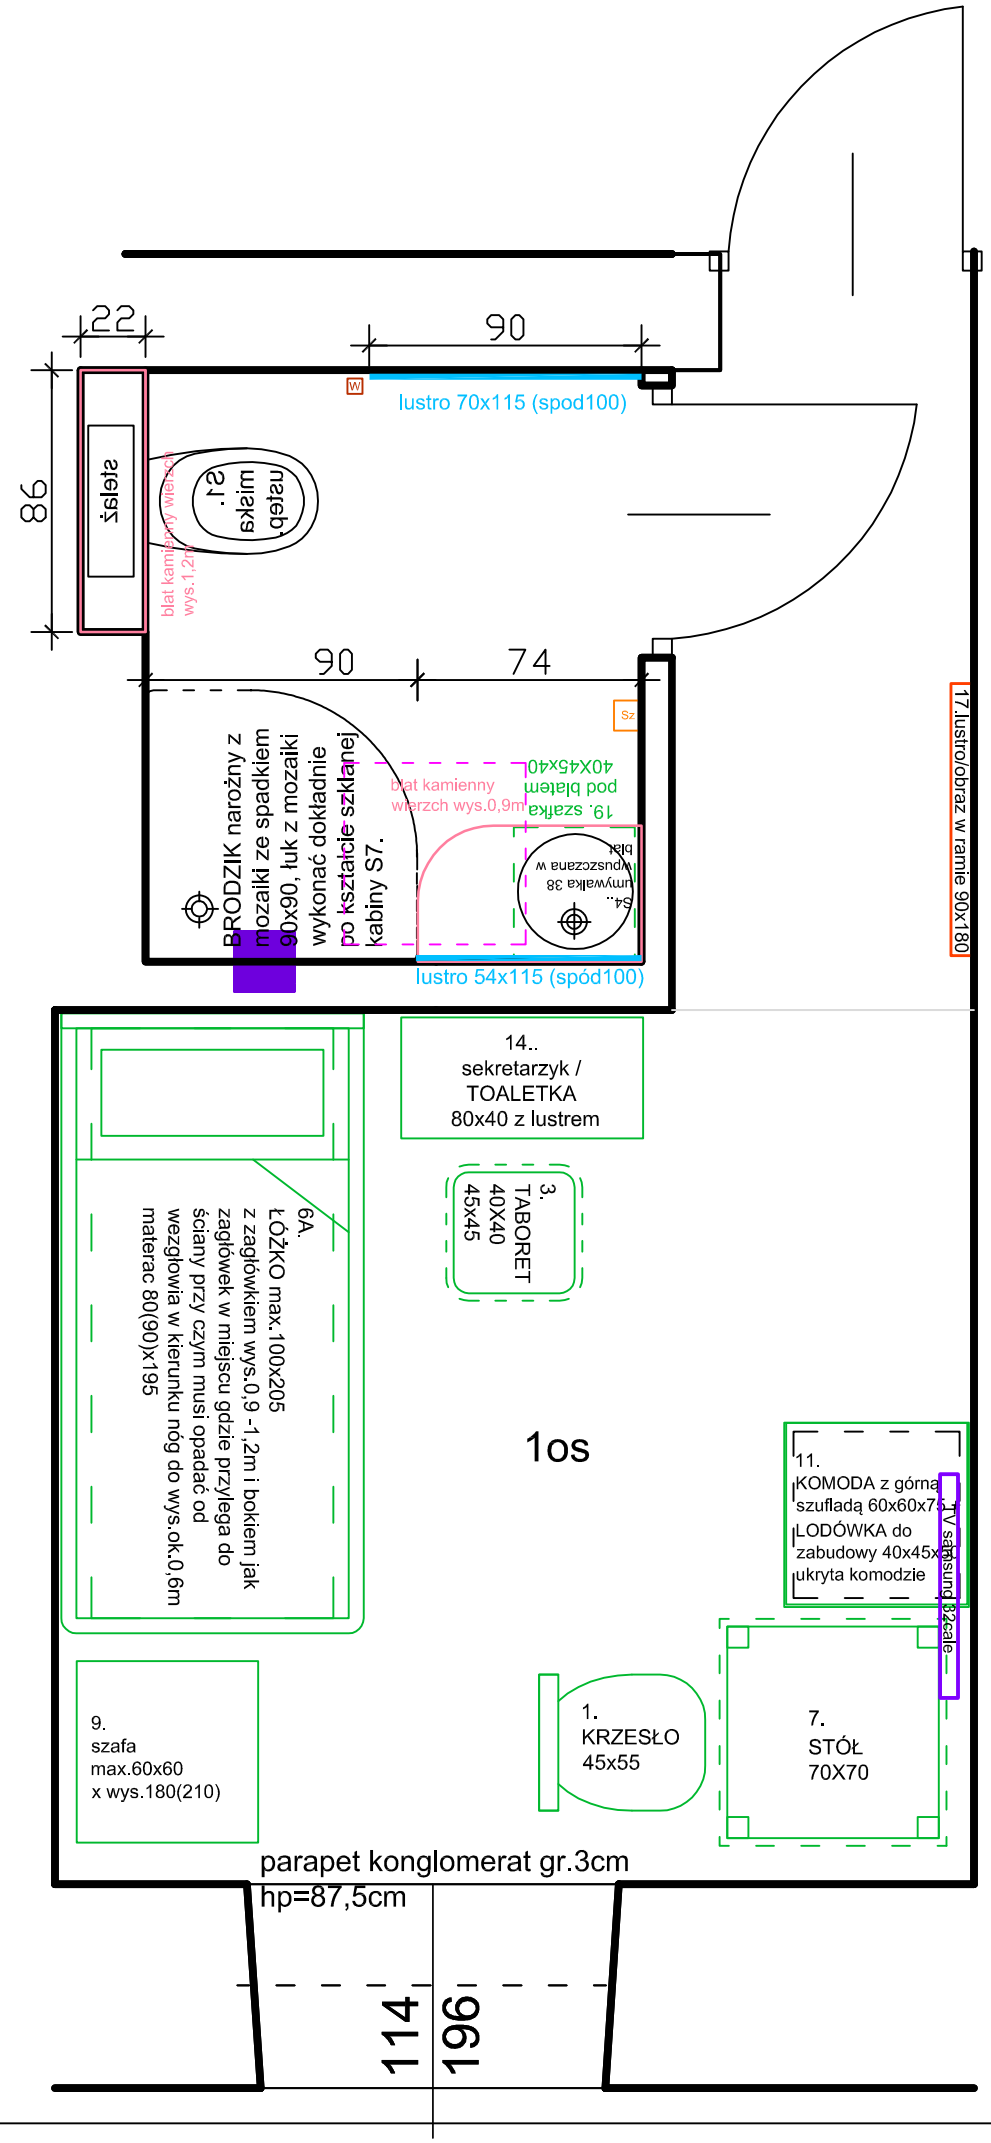



| | | | | |
|---|---|---|---|---|
| JEDNOSTKA PROJEKTOWA: | ARCH-TECH Sp. z o.o. Pracownia Architektury IDEADOM ul.Krakowska 110, 94-214 Łódź | | | |
| ADRES OBIEKTU: | 28-100 Busko-Zdrój, ul. 1-go Maja 10, dz. nr ew. 96, obręb 13 | | | |
| INWESTOR: | "UZDROWISKO BUSKO-ZDRÓJ" SPÓŁKA AKCYJNA, 28-100 BUSKO-ZDRÓJ, UL. GEN. F. RZEWUSKIEGO 1 | | | |
| TYTUŁ OPRACOWANIA: | PROJEKT REMONTU POKOI W SKRZYDLE ZACHODNIM SANATORIUM UZDROWISKOWEGO „MARCONI". | | | |
| TREŚĆ OPRACOWANIA: | RZUT I PIĘTRA-WYPOSAŻENIE ARANŻACJA-POKÓJ Nr 118 | | UPR. NR: | PODPIS |
| ARCHITEKTURA | mgr inż. arch. Weronika Dudak | | 5/B-690/ŁOIA/08 | |
| WSPÓŁPRACA: | mgr inż. arch. Malwina Kroll | | | |
| | mgr inż. arch. Nina Olewińska | | | |
| SPRAWDZAJĄCY | mgr inż. arch. Agnieszka Pytel | | 9/R-328/ŁOIA/05 | |
| DATA listopad 2014 | BRANŻA: ARCHITEKTURA | PROJEKT WYKONAWCZY | SKALA: 1:25 | NR RYS.: W33 |

# Pokój nr 119

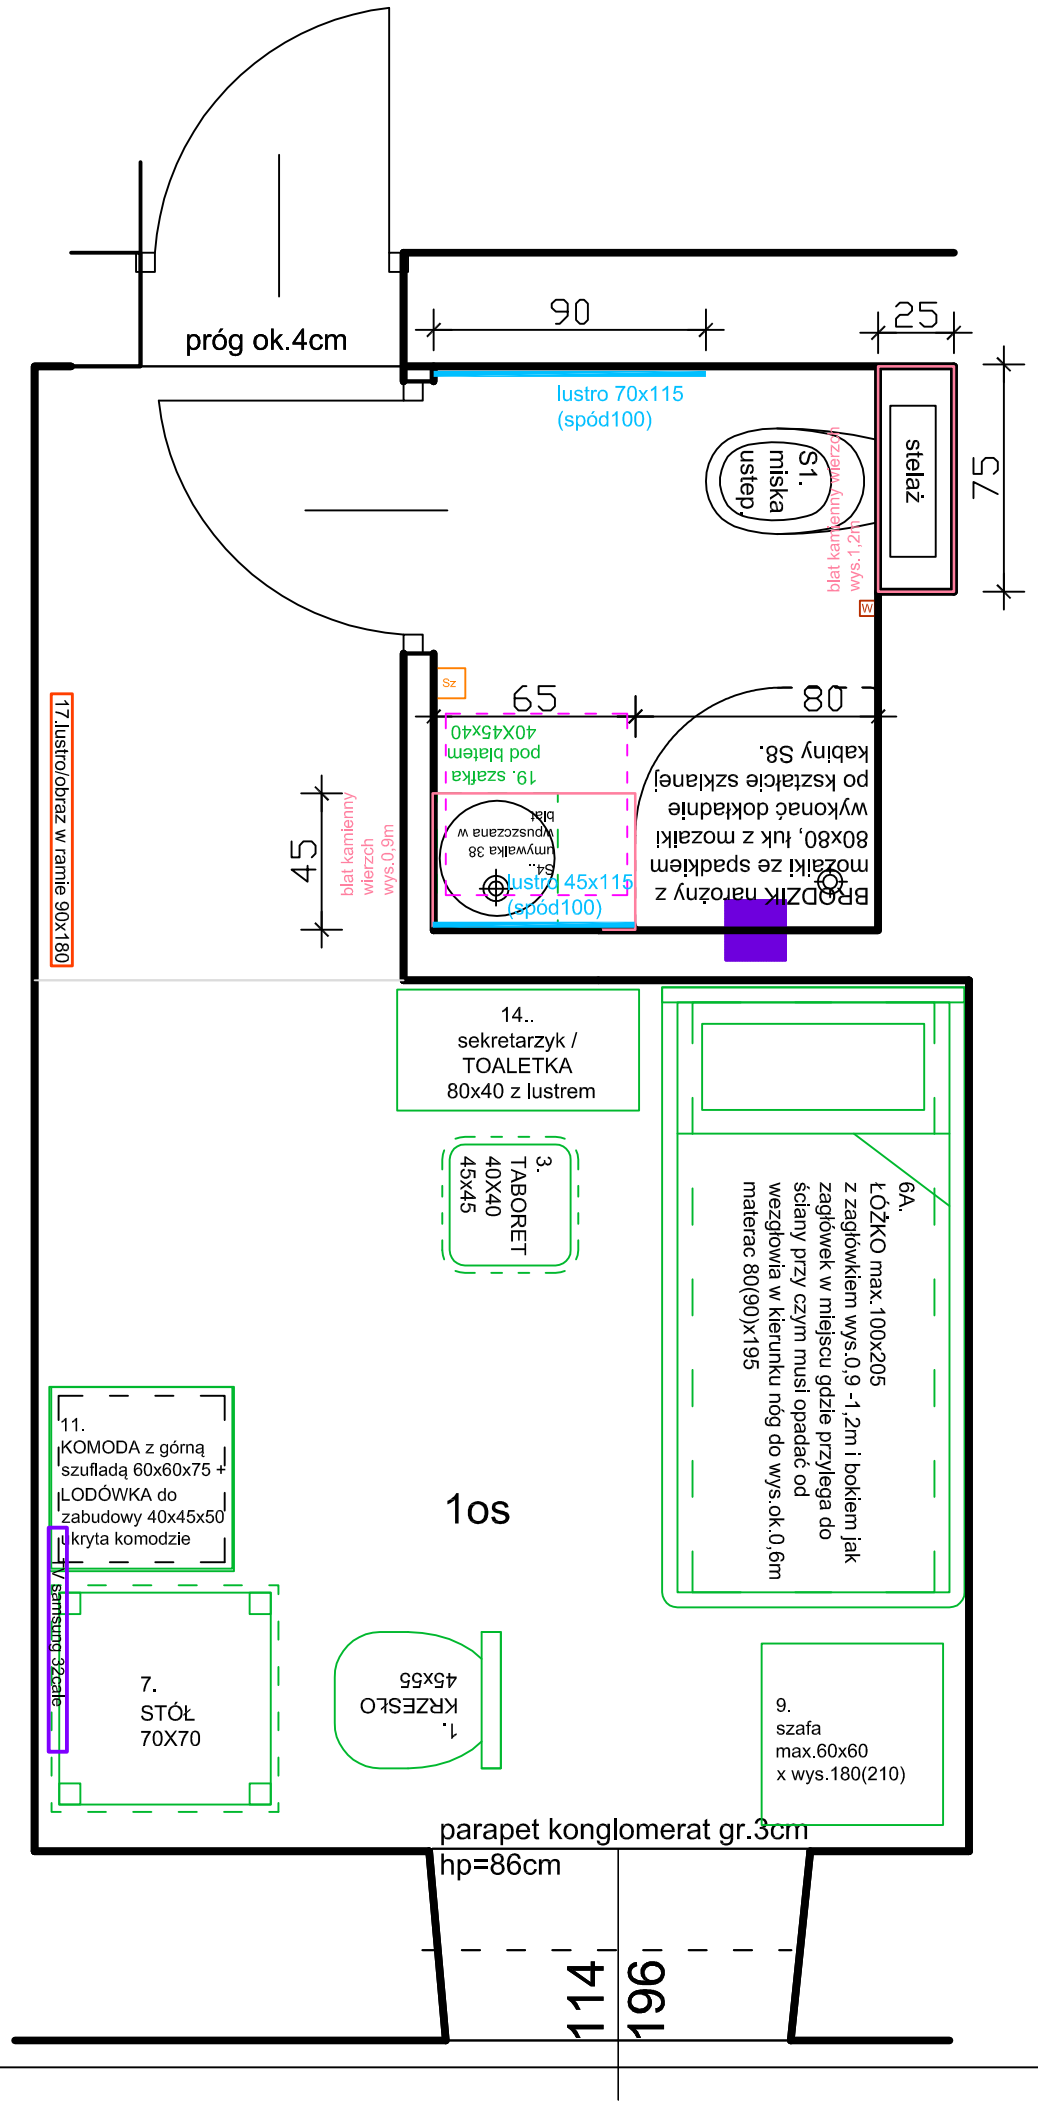



| | | | |
|---|---|---|---|
| JEDNOSTKA PROJEKTOWA: | ARCH-TECH Sp. z o.o. Pracownia Architektury IDEADOM<br>ul.Krakowska 110, 94-214 Łódź | | |
| ADRES OBIEKTU: | 28-100 Busko-Zdrój, ul. 1-go Maja 10, dz. nr ew. 96, obręb 13 | | |
| INWESTOR: | "UZDROWISKO BUSKO-ZDRÓJ" SPÓŁKA AKCYJNA,<br>28-100 BUSKO-ZDRÓJ, UL. GEN. F. RZEWUSKIEGO 1 | | |
| TYTUŁ OPRACOWANIA: | PROJEKT REMONTU POKOI W SKRZYDLE ZACHODNIM<br>SANATORIUM UZDROWISKOWEGO „MARCONI". | | |
| TREŚĆ OPRACOWANIA: | RZUT I PIĘTRA-WYPOSAŻENIE<br>ARANŻACJA-POKÓJ Nr 119 | UPR. NR: | PODPIS |
| ARCHITEKTURA | mgr inż. arch. Weronika Dudak | 5/B-690/ŁOIA/08 | |
| WSPÓŁPRACA: | mgr inż. arch. Malwina Kroll | | |
| | mgr inż. arch. Nina Olewińska | | |
| SPRAWDZAJĄCY | mgr inż. arch. Agnieszka Pytel | 9/R-328/ŁOIA/05 | |
| DATA<br>listopad 2014 | BRANŻA:<br>ARCHITEKTURA | PROJEKT WYKONAWCZY<br>SKALA:<br>1:25 | NR RYS.:<br>W34 |

# Pokój nr 120

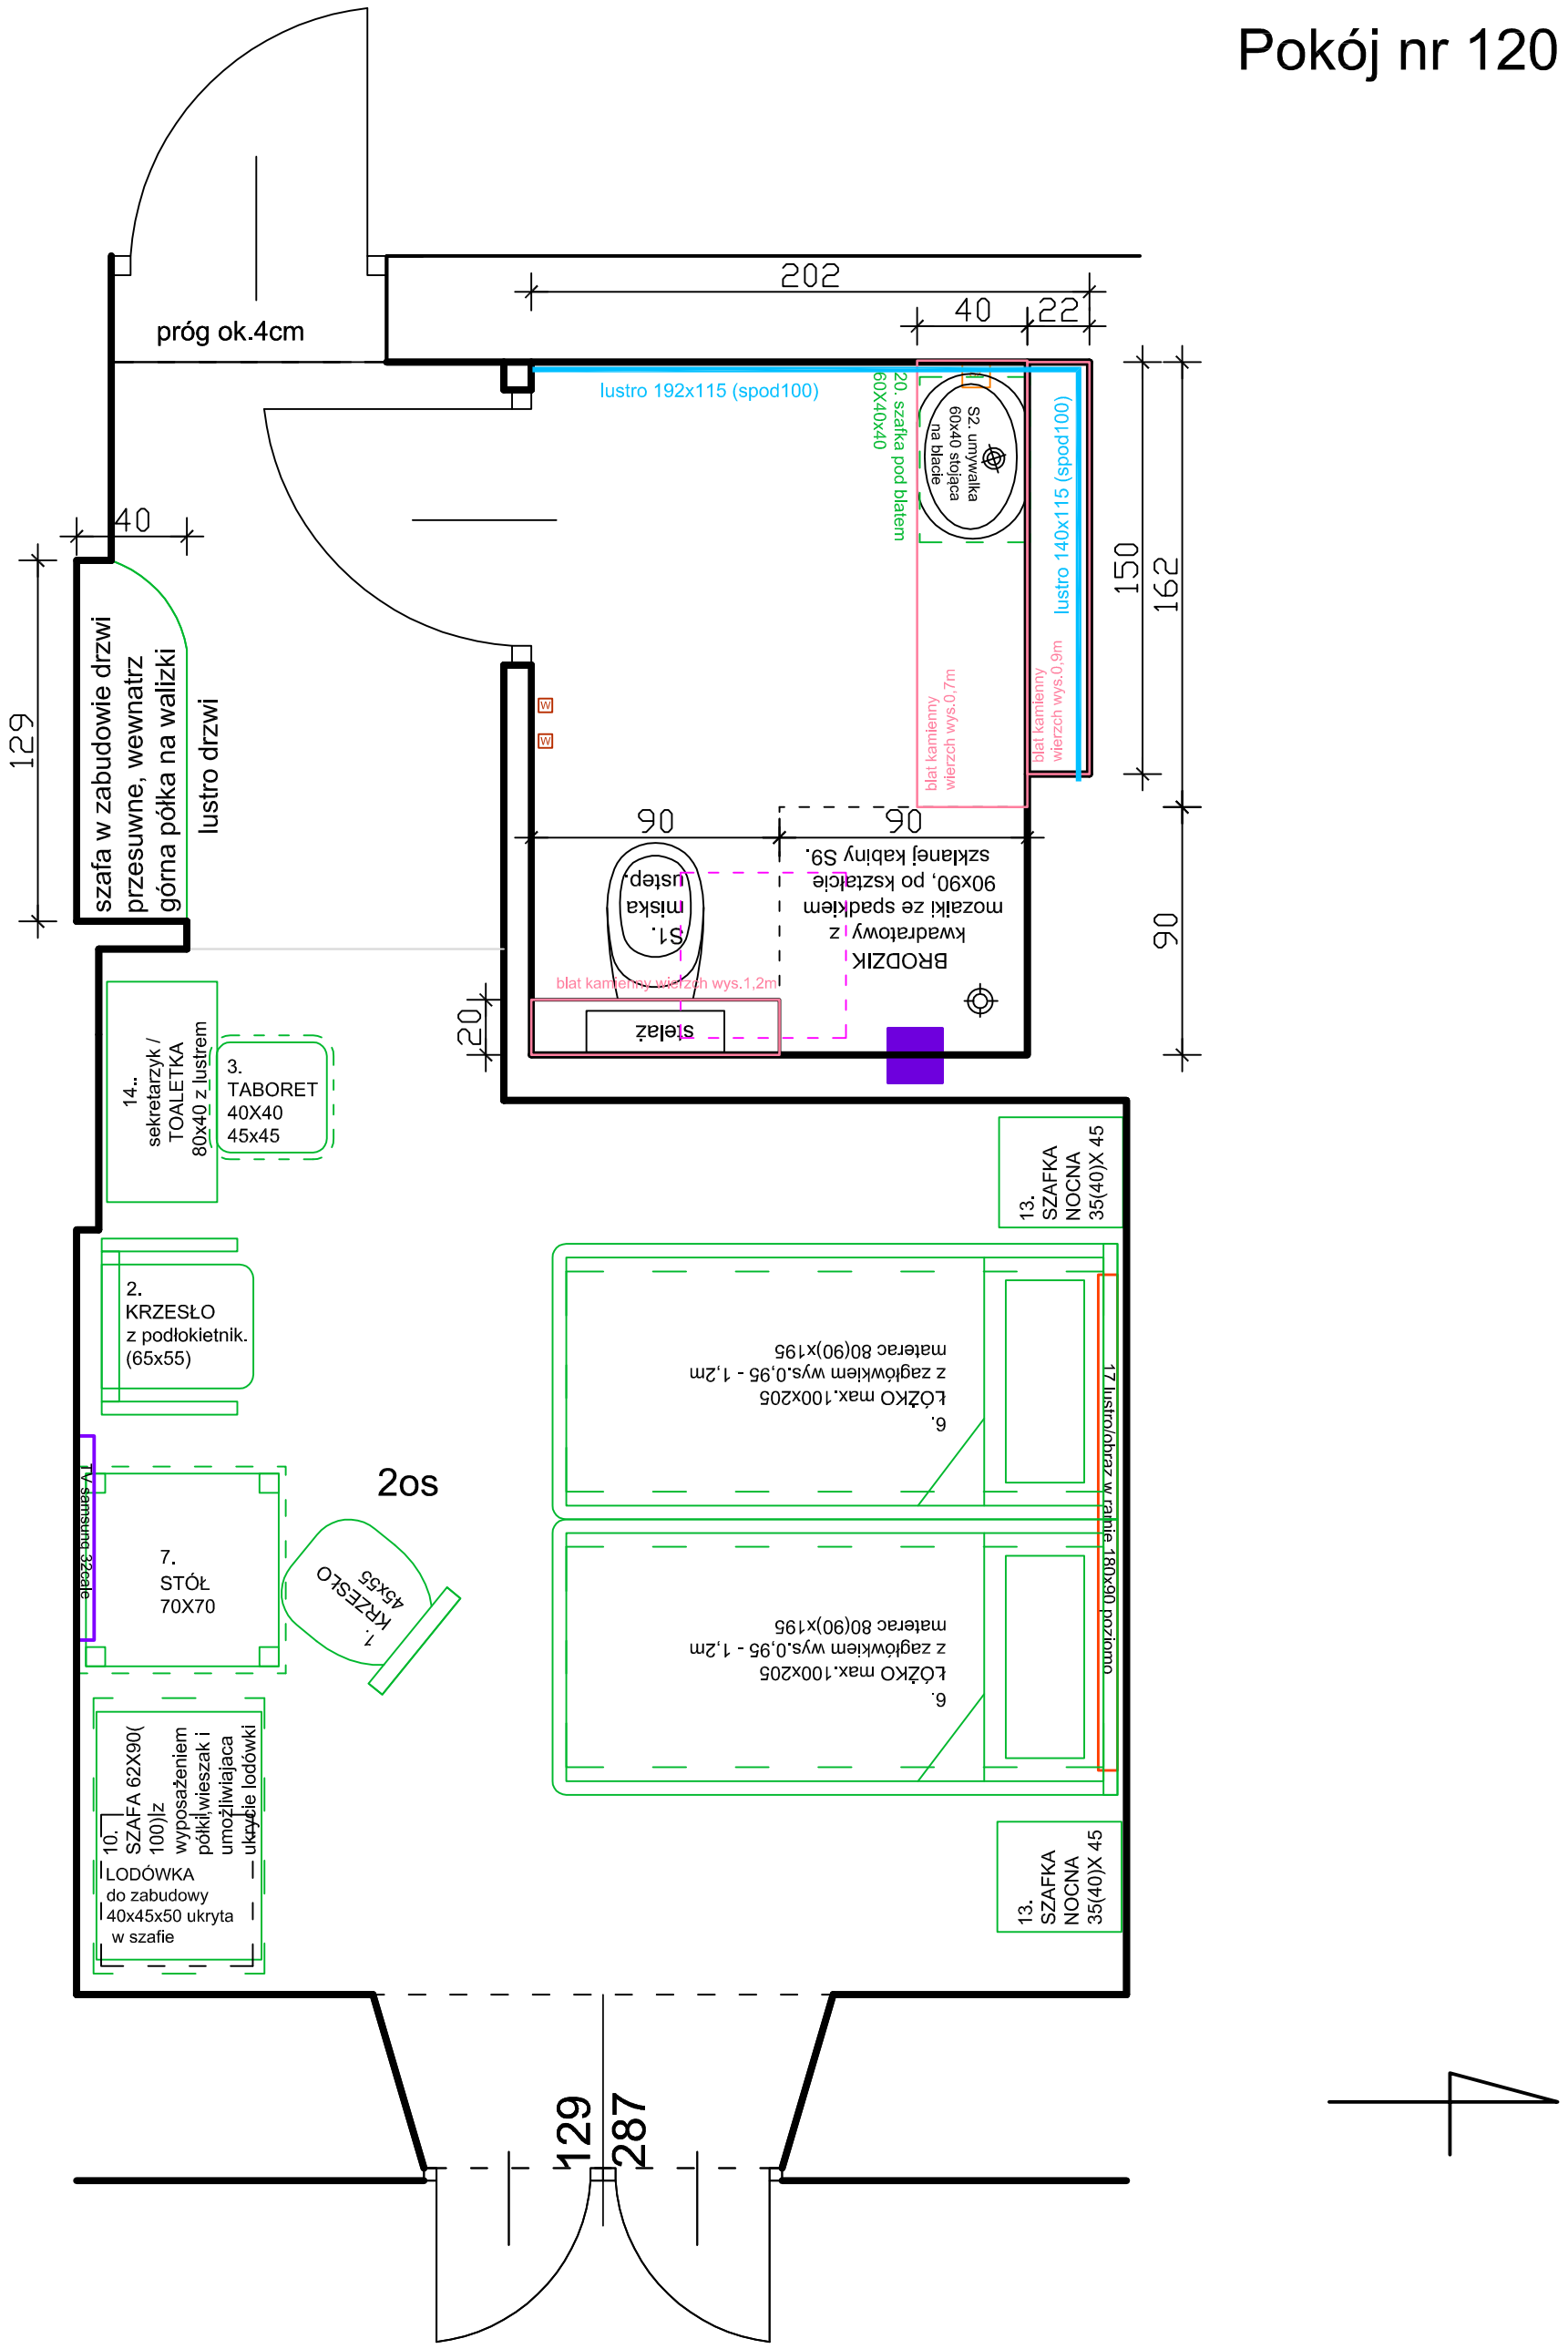



| | | | | |
|---|---|---|---|---|
| JEDNOSTKA PROJEKTOWA: | ARCH-TECH Sp. z o.o. Pracownia Architektury IDEADOM ul.Krakowska 110, 94-214 Łódź | | | |
| ADRES OBIEKTU: | 28-100 Busko-Zdrój, ul. 1-go Maja 10, dz. nr ew. 96, obręb 13 | | | |
| INWESTOR: | "UZDROWISKO BUSKO-ZDRÓJ" SPÓŁKA AKCYJNA, 28-100 BUSKO-ZDRÓJ, UL. GEN. F. RZEWUSKIEGO 1 | | | |
| TYTUŁ OPRACOWANIA: | PROJEKT REMONTU POKOI W SKRZYDLE ZACHODNIM SANATORIUM UZDROWISKOWEGO „MARCONI". | | | |
| TREŚĆ OPRACOWANIA: | RZUT I PIĘTRA-WYPOSAŻENIE ARANŻACJA-POKÓJ Nr 120 | | UPR. NR: | PODPIS |
| ARCHITEKTURA | mgr inż. arch. Weronika Dudak | | 5/B-690/ŁOIA/08 | |
| WSPÓŁPRACA: | mgr inż. arch. Malwina Kroll | | | |
| | mgr inż. arch. Nina Olewińska | | | |
| SPRAWDZAJĄCY | mgr inż. arch. Agnieszka Pytel | | 9/R-328/ŁOIA/05 | |
| DATA listopad 2014 | BRANŻA: ARCHITEKTURA | PROJEKT WYKONAWCZY | SKALA: 1:25 | NR RYS.: W35 |

# Pokój nr 121

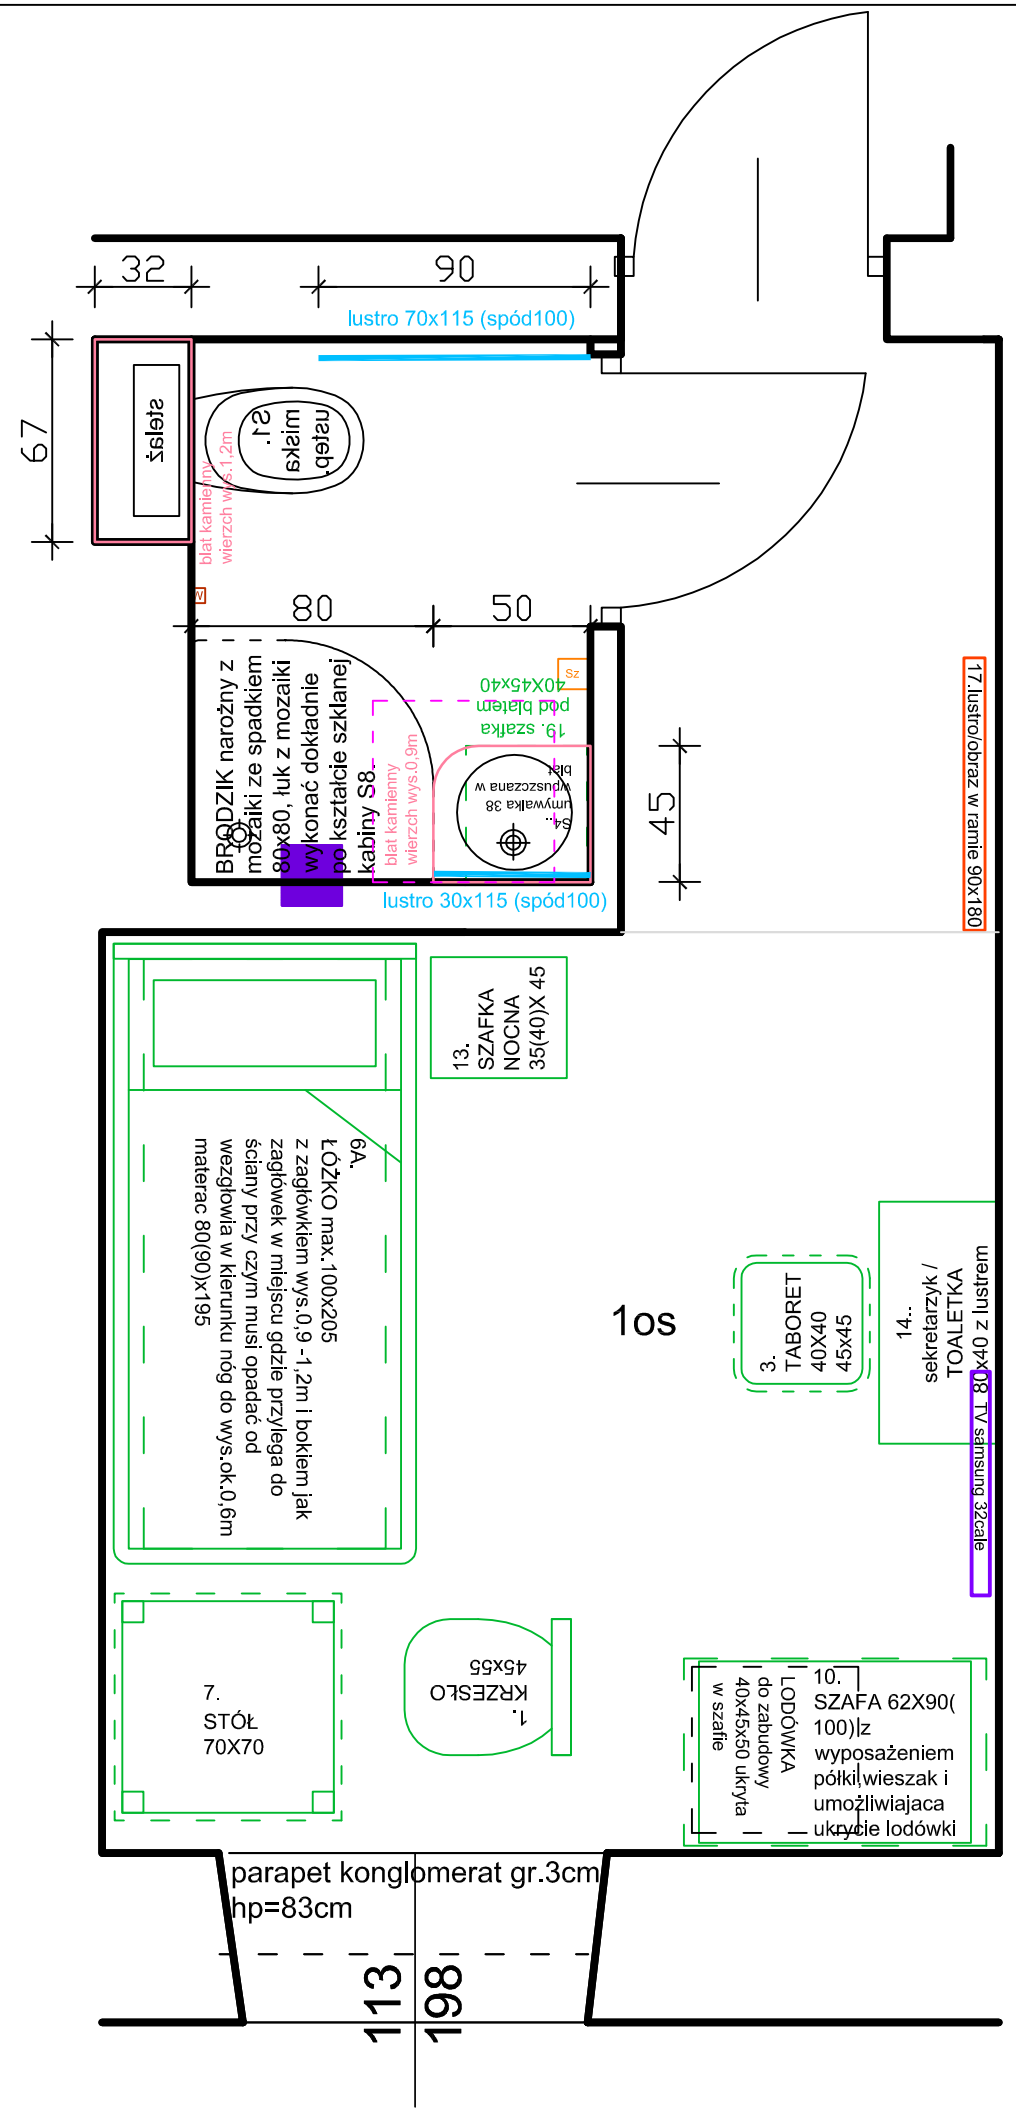



| | | | | |
|---|---|---|---|---|
| JEDNOSTKA PROJEKTOWA: | ARCH-TECH Sp. z o.o. Pracownia Architektury IDEADOM ul.Krakowska 110, 94-214 Łódź | | | |
| ADRES OBIEKTU: | 28-100 Busko-Zdrój, ul. 1-go Maja 10, dz. nr ew. 96, obręb 13 | | | |
| INWESTOR: | "UZDROWISKO BUSKO-ZDRÓJ" SPÓŁKA AKCYJNA, 28-100 BUSKO-ZDRÓJ, UL. GEN. F. RZEWUSKIEGO 1 | | | |
| TYTUŁ OPRACOWANIA: | PROJEKT REMONTU POKOI W SKRZYDLE ZACHODNIM SANATORIUM UZDROWISKOWEGO „MARCONI". | | | |
| TREŚĆ OPRACOWANIA: | RZUT I PIĘTRA-WYPOSAŻENIE ARANŻACJA-POKÓJ Nr 121 | | UPR. NR: | PODPIS |
| ARCHITEKTURA | mgr inż. arch. Weronika Dudak | | 5/B-690/ŁOIA/08 | |
| WSPÓŁPRACA: | mgr inż. arch. Malwina Kroll | | | |
| | mgr inż. arch. Nina Olewińska | | | |
| SPRAWDZAJĄCY | mgr inż. arch. Agnieszka Pytel | | 9/R-328/ŁOIA/05 | |
| DATA listopad 2014 | BRANŻA: ARCHITEKTURA | PROJEKT WYKONAWCZY | SKALA: 1:25 | NR RYS.: W36 |

# Pokój nr 122

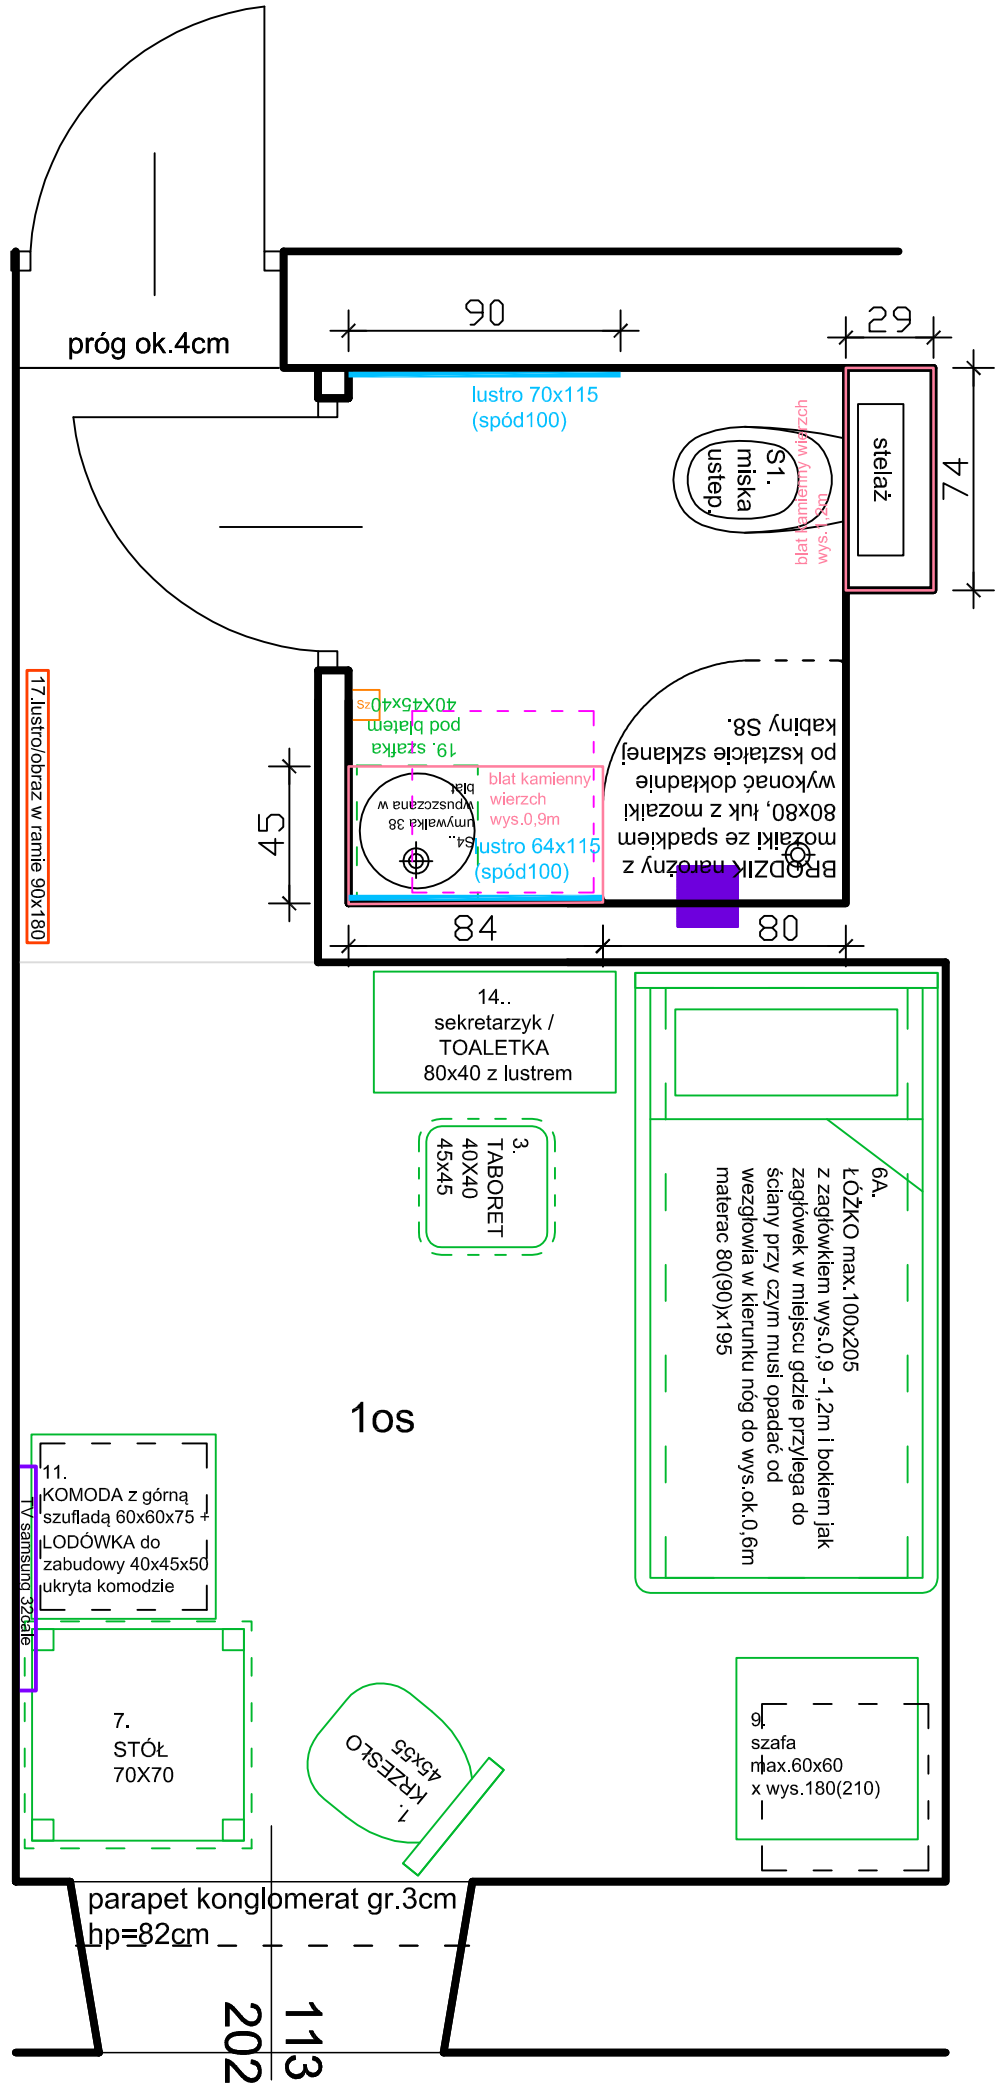


| | | | | |
|---|---|---|---|---|
| JEDNOSTKA PROJEKTOWA: | ARCH-TECH Sp. z o.o. Pracownia Architektury IDEADOM<br>ul.Krakowska 110, 94-214 Łódź | | | |
| ADRES OBIEKTU: | 28-100 Busko-Zdrój, ul. 1-go Maja 10, dz. nr ew. 96, obręb 13 | | | |
| INWESTOR: | "UZDROWISKO BUSKO-ZDRÓJ" SPÓŁKA AKCYJNA,<br>28-100 BUSKO-ZDRÓJ, UL. GEN. F. RZEWUSKIEGO 1 | | | |
| TYTUŁ OPRACOWANIA: | PROJEKT REMONTU POKOI W SKRZYDLE ZACHODNIM<br>SANATORIUM UZDROWISKOWEGO „MARCONI". | | | |
| TREŚĆ OPRACOWANIA: | RZUT I PIĘTRA-WYPOSAŻENIE<br>ARANŻACJA-POKÓJ Nr 122 | | UPR. NR: | PODPIS |
| ARCHITEKTURA | mgr inż. arch. Weronika Dudak | | 5/B-690/ŁOIA/08 | |
| WSPÓŁPRACA: | mgr inż. arch. Malwina Kroll | | | |
| | mgr inż. arch. Nina Olewińska | | | |
| SPRAWDZAJĄCY | mgr inż. arch. Agnieszka Pytel | | 9/R-328/ŁOIA/05 | |
| DATA<br>listopad 2014 | BRANŻA:<br>ARCHITEKTURA | PROJEKT WYKONAWCZY | SKALA:<br>1:25 | NR RYS.:<br>W37 |


# Pokój nr 123

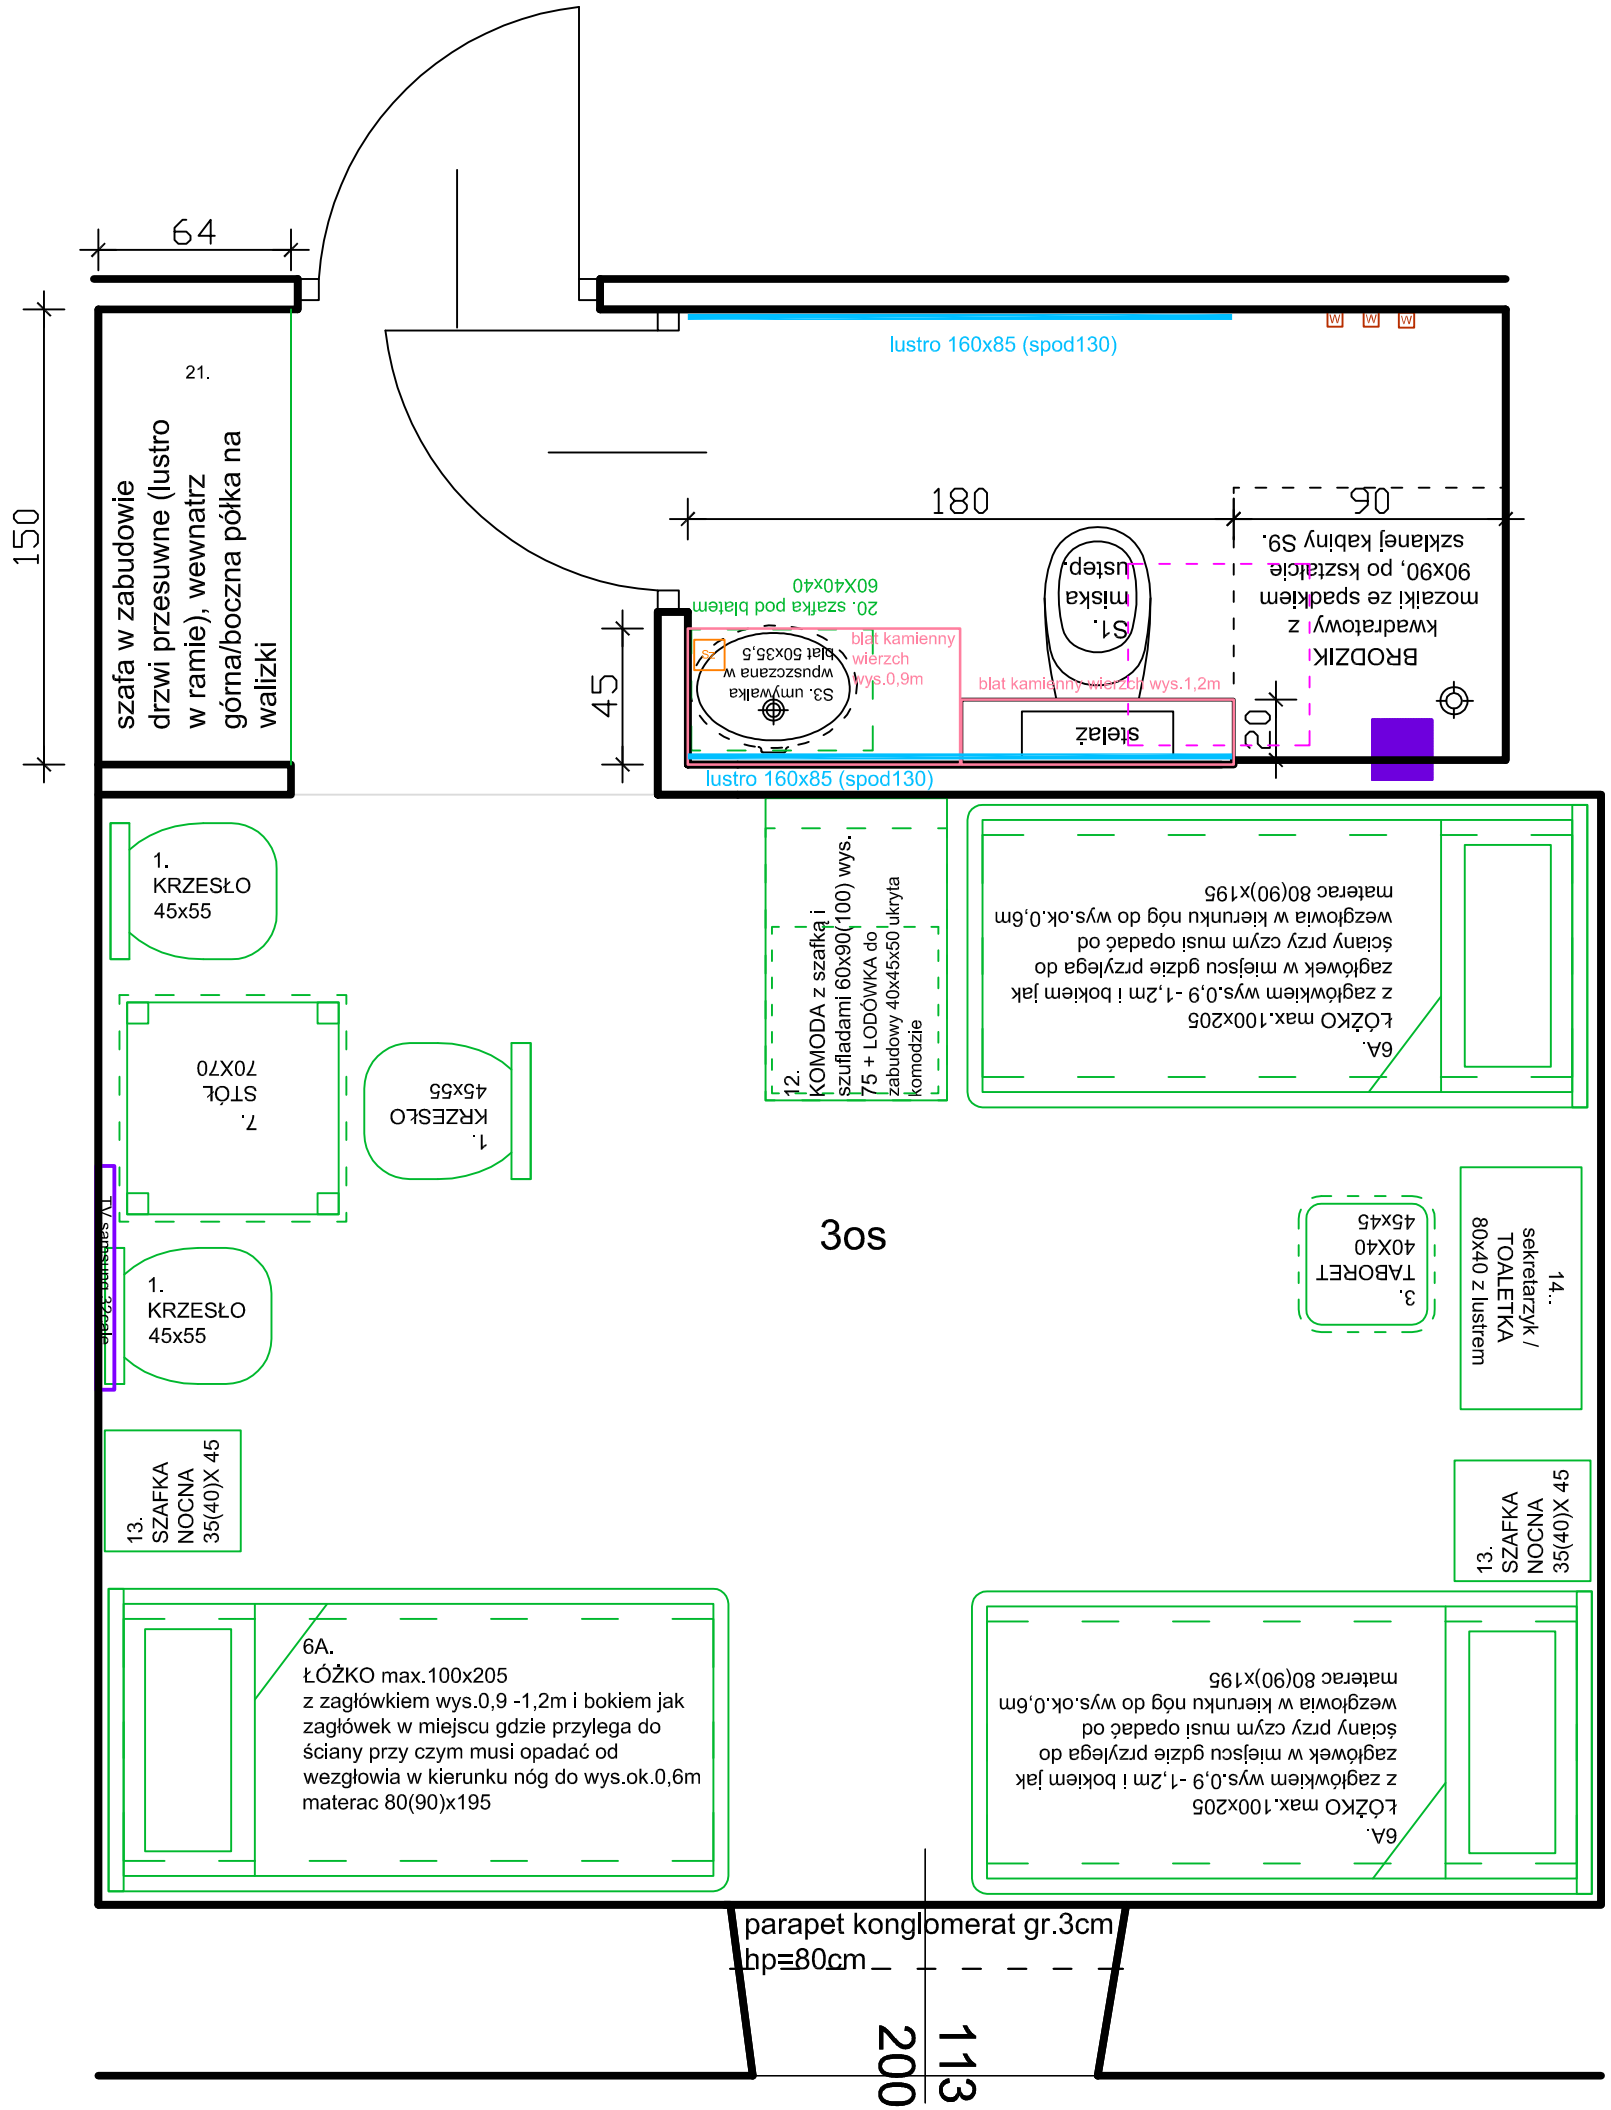


UWAGA: Półkę kamienną przy umywalce należy dociąć do ościeżnicy.

| | | | |
|---|---|---|---|
| JEDNOSTKA PROJEKTOWA: | ARCH-TECH Sp. z o.o. Pracownia Architektury IDEADOM ul.Krakowska 110, 94-214 Łódź | | |
| ADRES OBIEKTU: | 28-100 Busko-Zdrój, ul. 1-go Maja 10, dz. nr ew. 96, obręb 13 | | |
| INWESTOR: | "UZDROWISKO BUSKO-ZDRÓJ" SPÓŁKA AKCYJNA, 28-100 BUSKO-ZDRÓJ, UL. GEN. F. RZEWUSKIEGO 1 | | |
| TYTUŁ OPRACOWANIA: | PROJEKT REMONTU POKOI W SKRZYDLE ZACHODNIM SANATORIUM UZDROWISKOWEGO „MARCONI". | | |
| TREŚĆ OPRACOWANIA: | RZUT I PIĘTRA-WYPOSAŻENIE ARANŻACJA-POKÓJ Nr 123 | UPR. NR: | PODPIS |
| ARCHITEKTURA | mgr inż. arch. Weronika Dudak | 5/B-690/ŁOIA/08 | |
| WSPÓŁPRACA: | mgr inż. arch. Malwina Kroll | | |
| | mgr inż. arch. Nina Olewińska | | |
| SPRAWDZAJĄCY | mgr inż. arch. Agnieszka Pytel | 9/R-328/ŁOIA/05 | |
| DATA listopad 2014 | BRANŻA: ARCHITEKTURA | PROJEKT WYKONAWCZY | SKALA: 1:25 / NR RYS.: W38 |

# Pokój nr 124

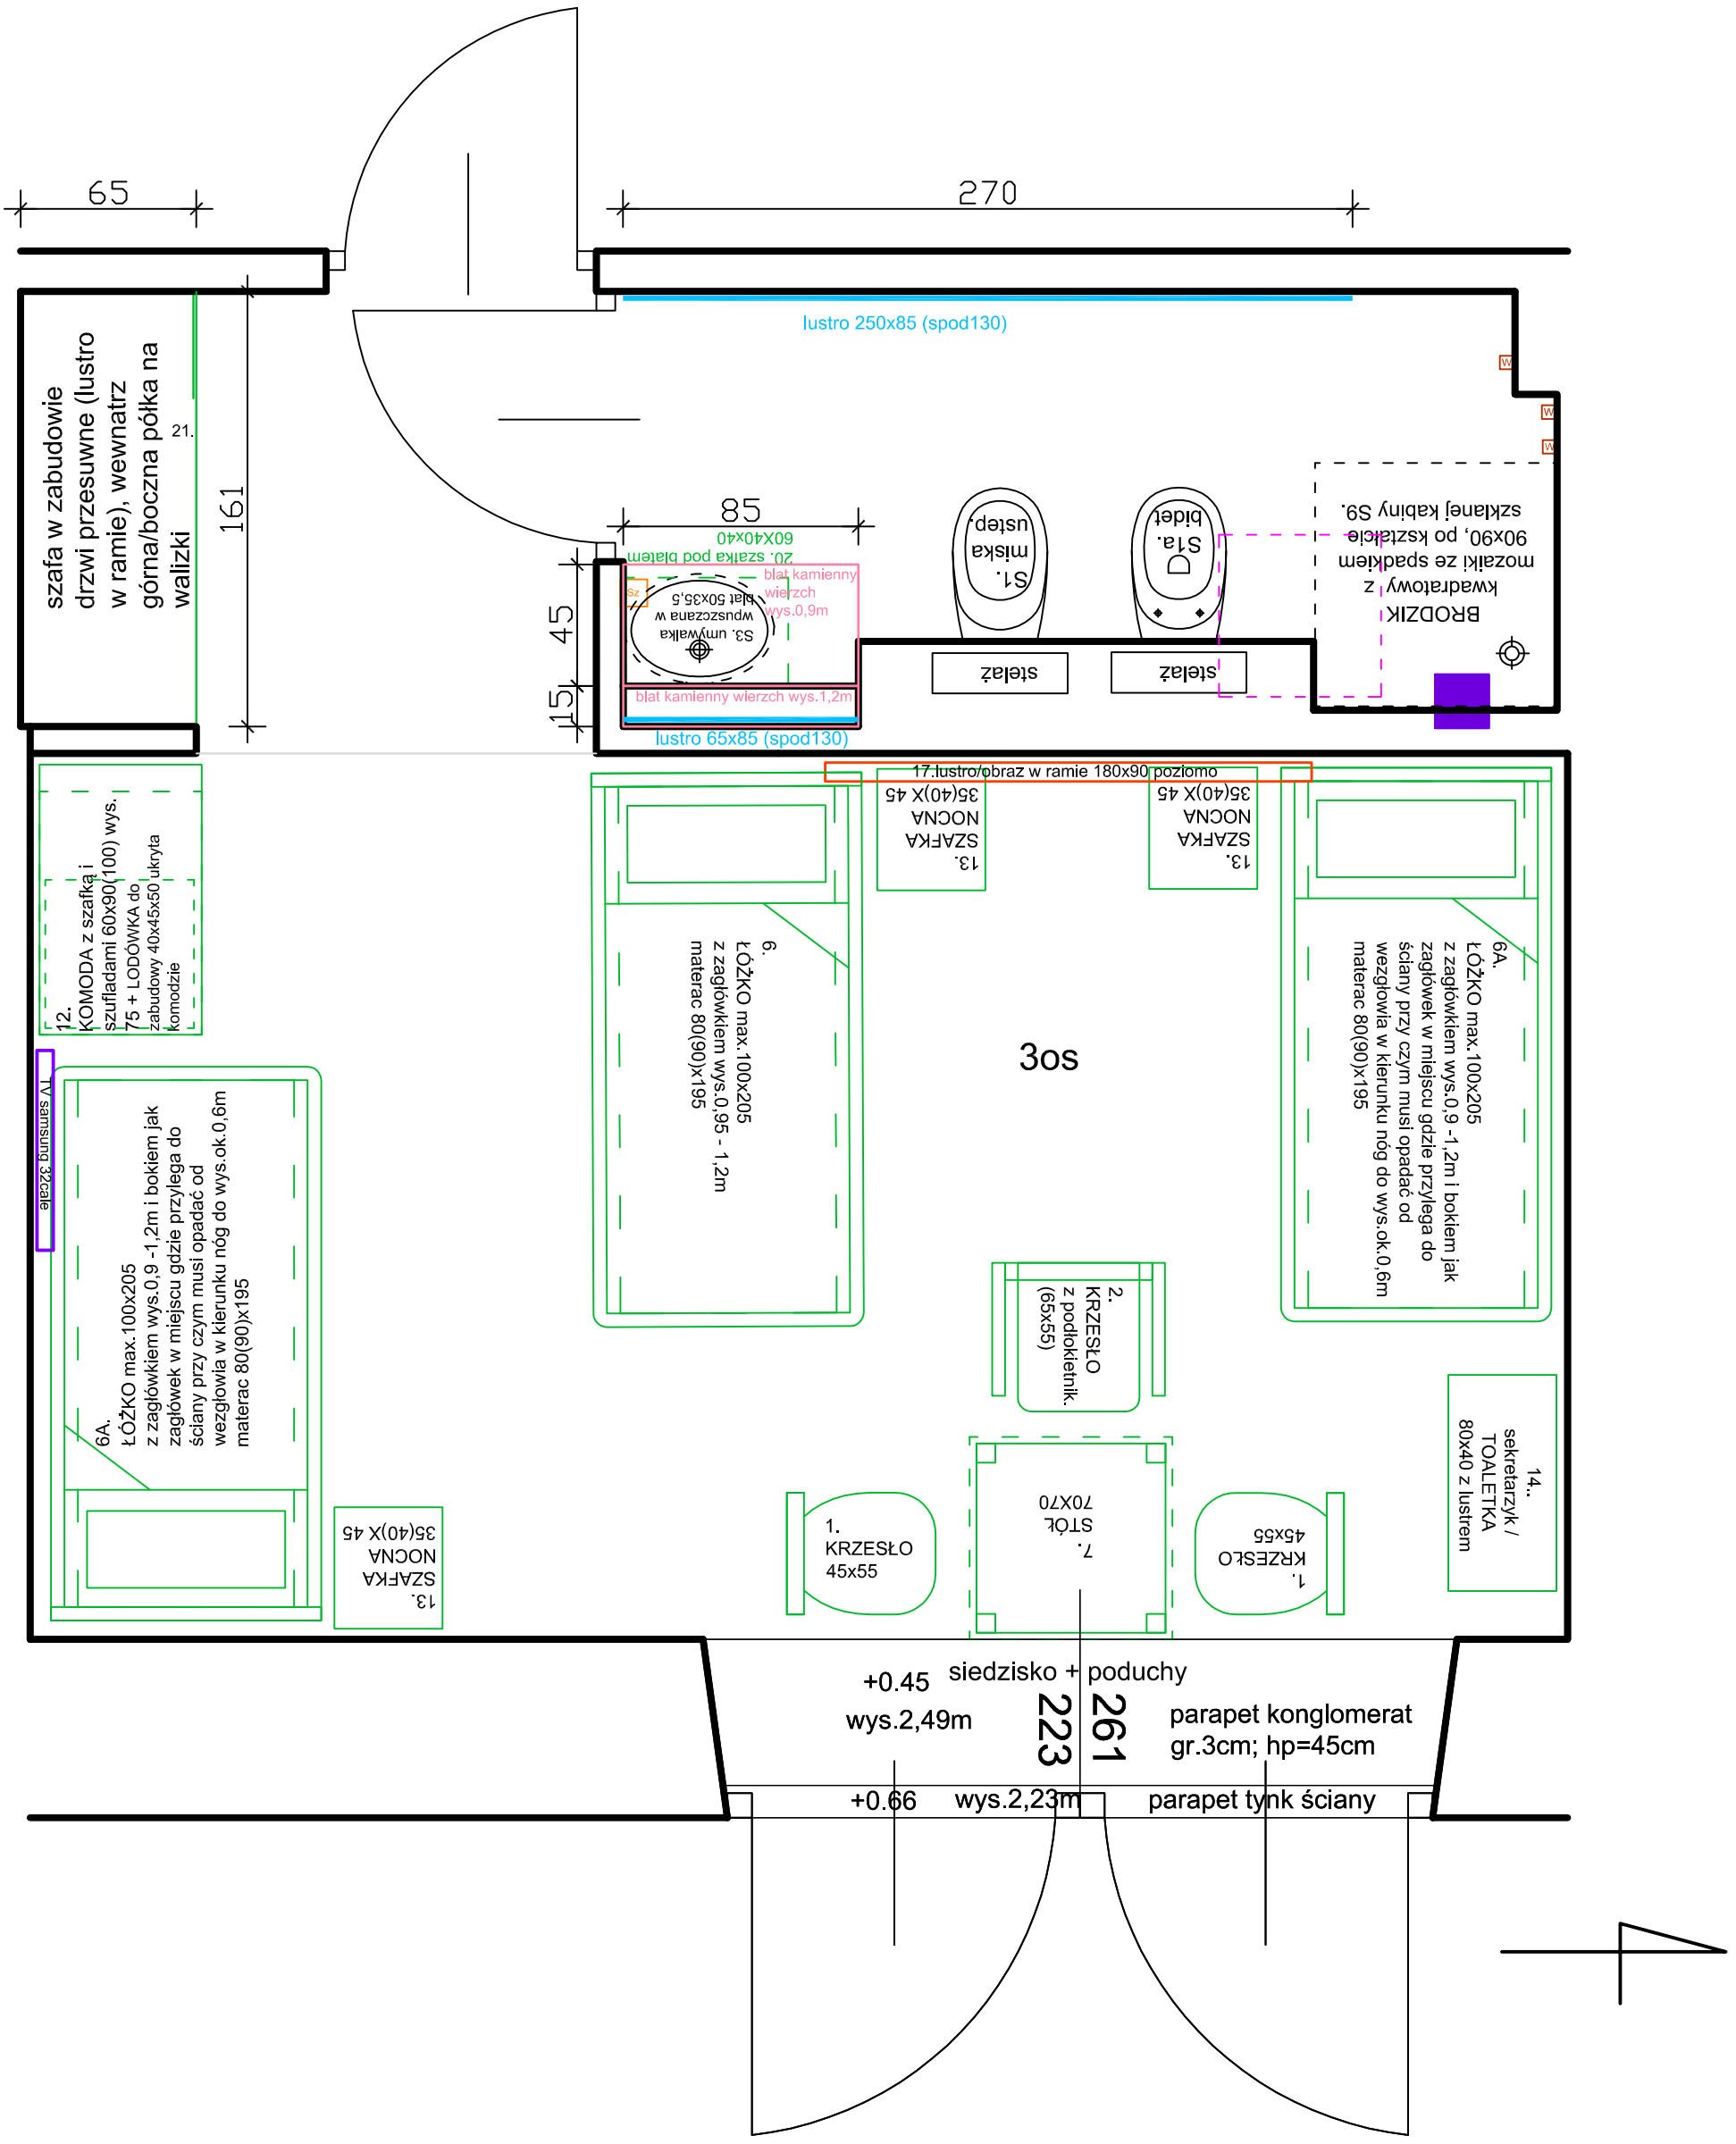



UWAGA:

1. W przypadku kolizji z kominem należy odsunąć minimalnie stelaże podtynkowe od ściany na minimalną odległość tak aby częściowo wkuć w ścianę.

2. Półkę kamienną przy umywalce należy dociąć do ościeżnicy.


| | | | | |
|---|---|---|---|---|
| JEDNOSTKA PROJEKTOWA: | ARCH-TECH Sp. z o.o. Pracownia Architektury IDEADOM ul.Krakowska 110, 94-214 Łódź | | | |
| ADRES OBIEKTU: | 28-100 Busko-Zdrój, ul. 1-go Maja 10, dz. nr ew. 96, obręb 13 | | | |
| INWESTOR: | "UZDROWISKO BUSKO-ZDRÓJ" SPÓŁKA AKCYJNA, 28-100 BUSKO-ZDRÓJ, UL. GEN. F. RZEWUSKIEGO 1 | | | |
| TYTUŁ OPRACOWANIA: | PROJEKT REMONTU POKOI W SKRZYDLE ZACHODNIM SANATORIUM UZDROWISKOWEGO „MARCONI". | | | |
| TREŚĆ OPRACOWANIA: | RZUT I PIĘTRA-WYPOSAŻENIE ARANŻACJA-POKÓJ Nr 124 | | UPR. NR: | PODPIS |
| ARCHITEKTURA | mgr inż. arch. Weronika Dudak | | 5/B-690/ŁOIA/08 | |
| WSPÓŁPRACA: | mgr inż. arch. Malwina Kroll | | | |
| | mgr inż. arch. Nina Olewińska | | | |
| SPRAWDZAJĄCY | mgr inż. arch. Agnieszka Pytel | | 9/R-328/ŁOIA/05 | |
| DATA listopad 2014 | BRANŻA: ARCHITEKTURA | PROJEKT WYKONAWCZY | SKALA: 1:25 | NR RYS.: W39 |

# łazienka 8

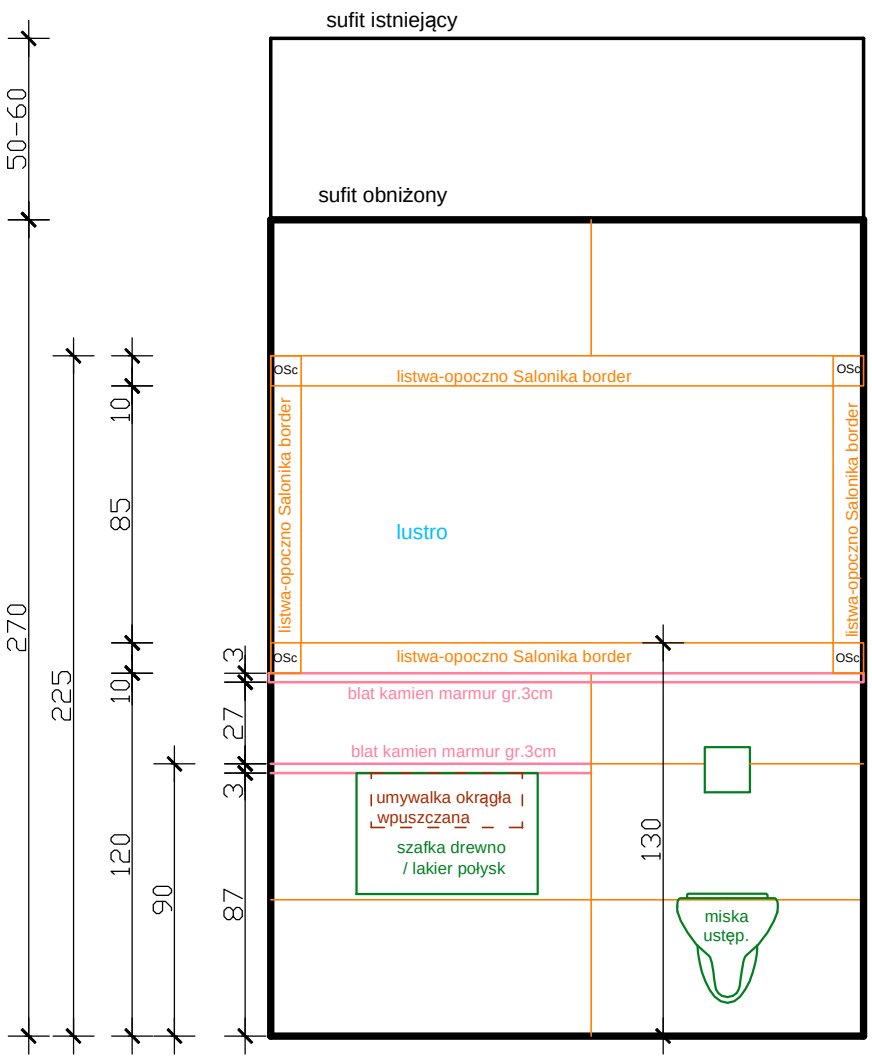



OSc - listwa-opoczno Salonika corner

# łazienka 9

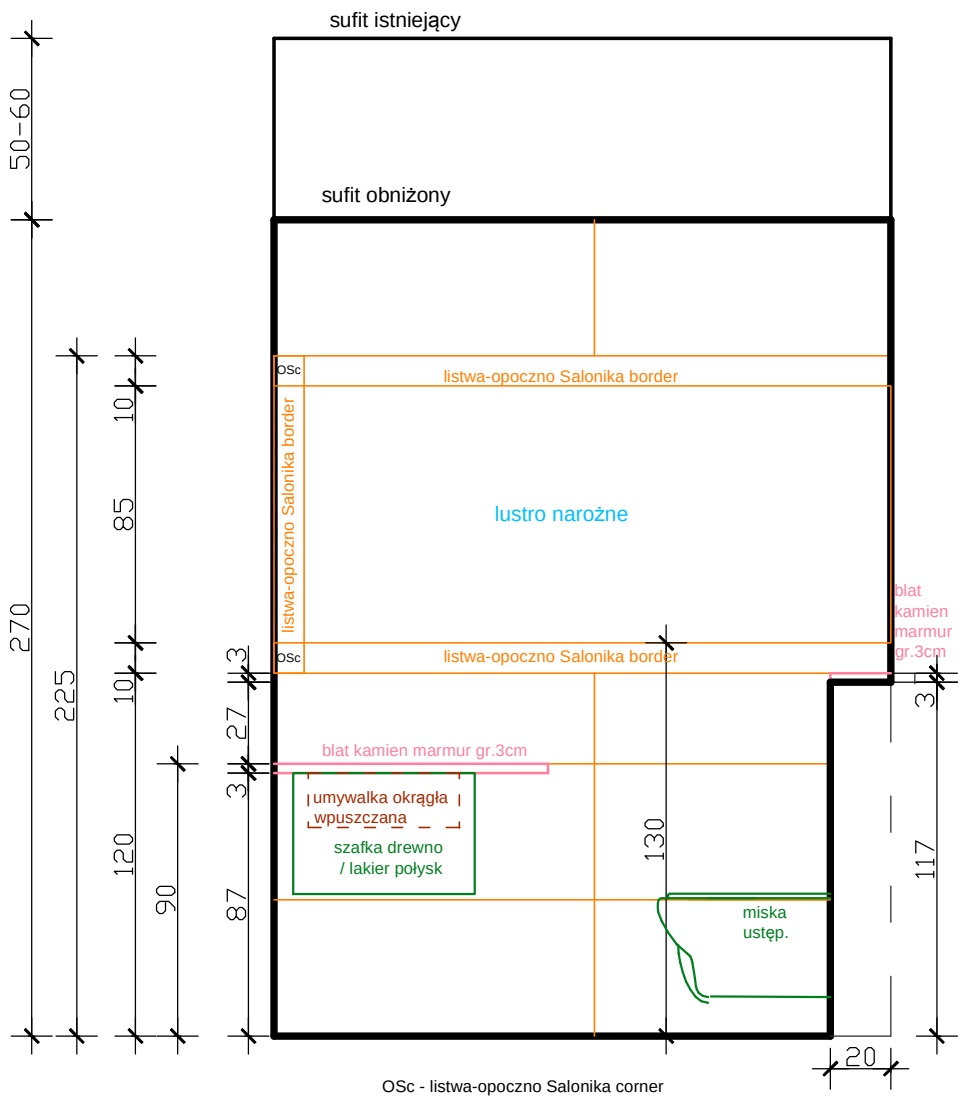


OSc - listwa-opoczno Salonika corner

# łazienka 120

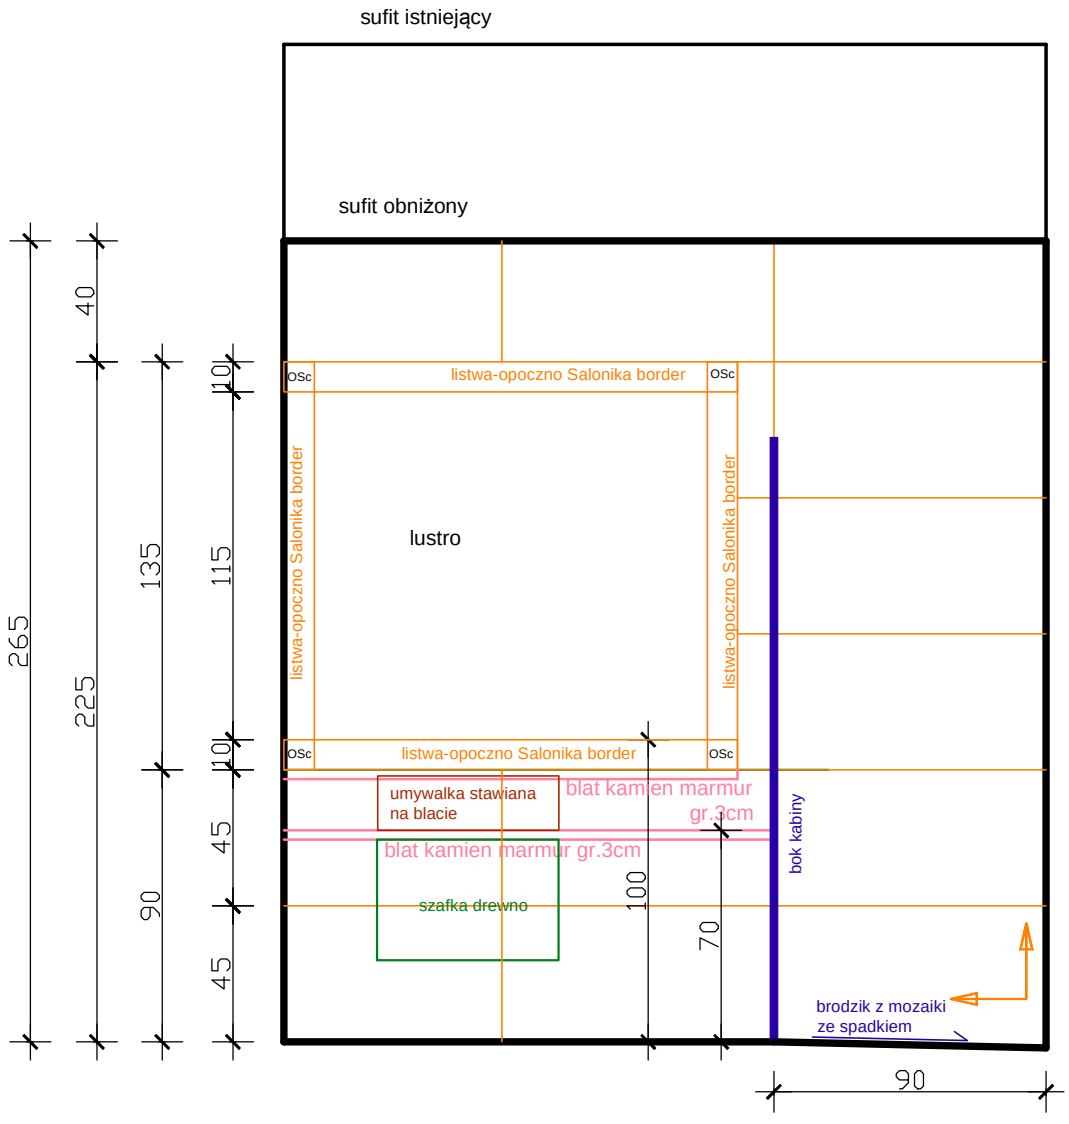




## LEGENDA:


początek kierunku rozkładania gresu na ścianach


| | | | |
|---|---|---|---|
| JEDNOSTKA PROJEKTOWA: | ARCH-TECH Sp. z o.o. Pracownia Architektury IDEADOM ul.Krakowska 110, 94-214 Łódź | | |
| ADRES OBIEKTU: | 28-100 Busko-Zdrój, ul. 1-go Maja 10, dz. nr ew. 96, obręb 13 | | |
| INWESTOR: | "UZDROWISKO BUSKO-ZDRÓJ" SPÓŁKA AKCYJNA, 28-100 BUSKO-ZDRÓJ, UL. GEN. F. RZEWUSKIEGO 1 | | |
| TYTUŁ OPRACOWANIA: | PROJEKT REMONTU POKOI W SKRZYDLE ZACHODNIM SANATORIUM UZDROWISKOWEGO „MARCONI". | | |
| TREŚĆ OPRACOWANIA: | WIDOK ROZKŁADANIA GRESU I MONTAŻU LUSTER W ŁAZIENKACH | UPR. NR: | PODPIS |
| ARCHITEKTURA | mgr inż. arch. Weronika Dudak | 5/B-690/ŁOIA/08 | |
| WSPÓŁPRACA: | mgr inż. arch. Malwina Kroll | | |
| | mgr inż. arch. Nina Olewińska | | |
| SPRAWDZAJĄCY | mgr inż. arch. Agnieszka Pytel | 9/R-328/ŁOIA/05 | |
| DATA listopad 2014 | BRANŻA: ARCHITEKTURA | PROJEKT WYKONAWCZY | SKALA: 1:25 / NR RYS.: W40 |

Pozostałe łazienki  wykonać analogicznie co do zasady  rozkładania płytek, lokalizacji luster , ceramiki łazienkowej ,przy czym tam gdzie występują lustra narożne należy zastosować zasadę jak w pozostałych analogicznych widokach łazienek.

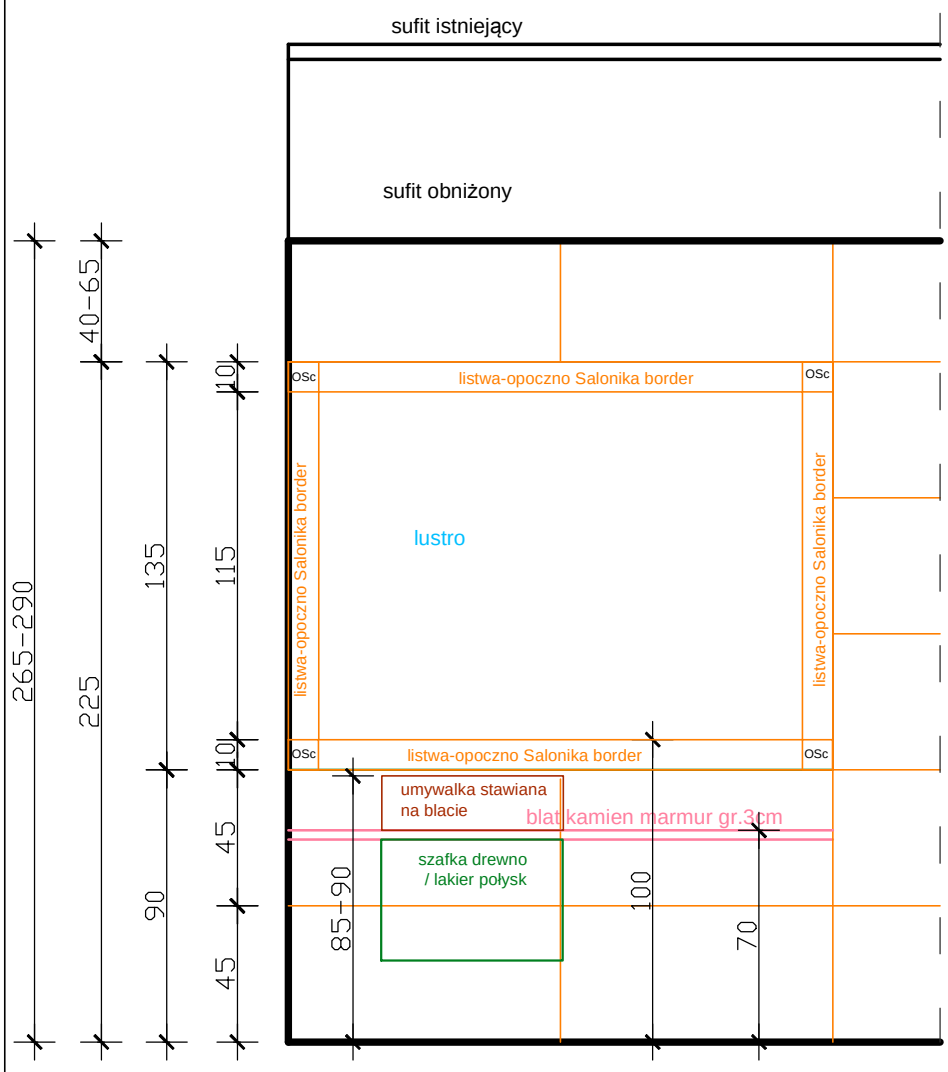


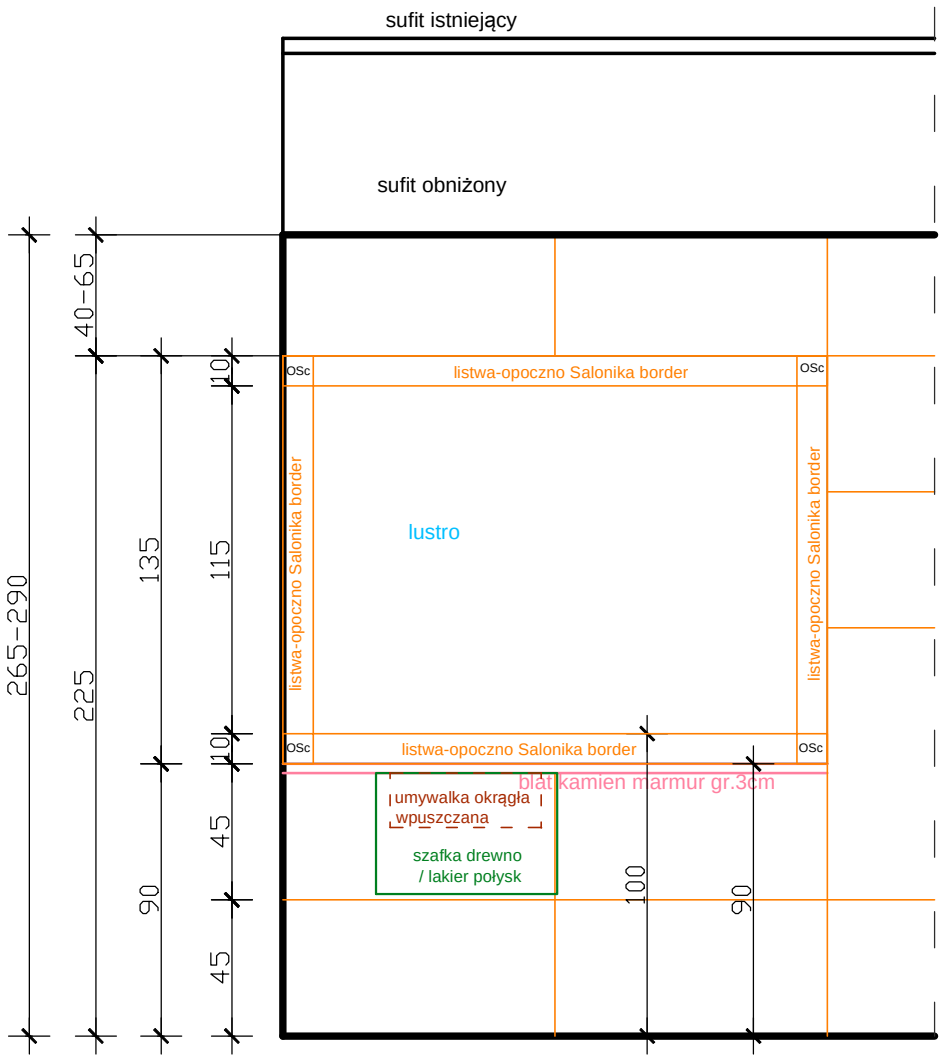


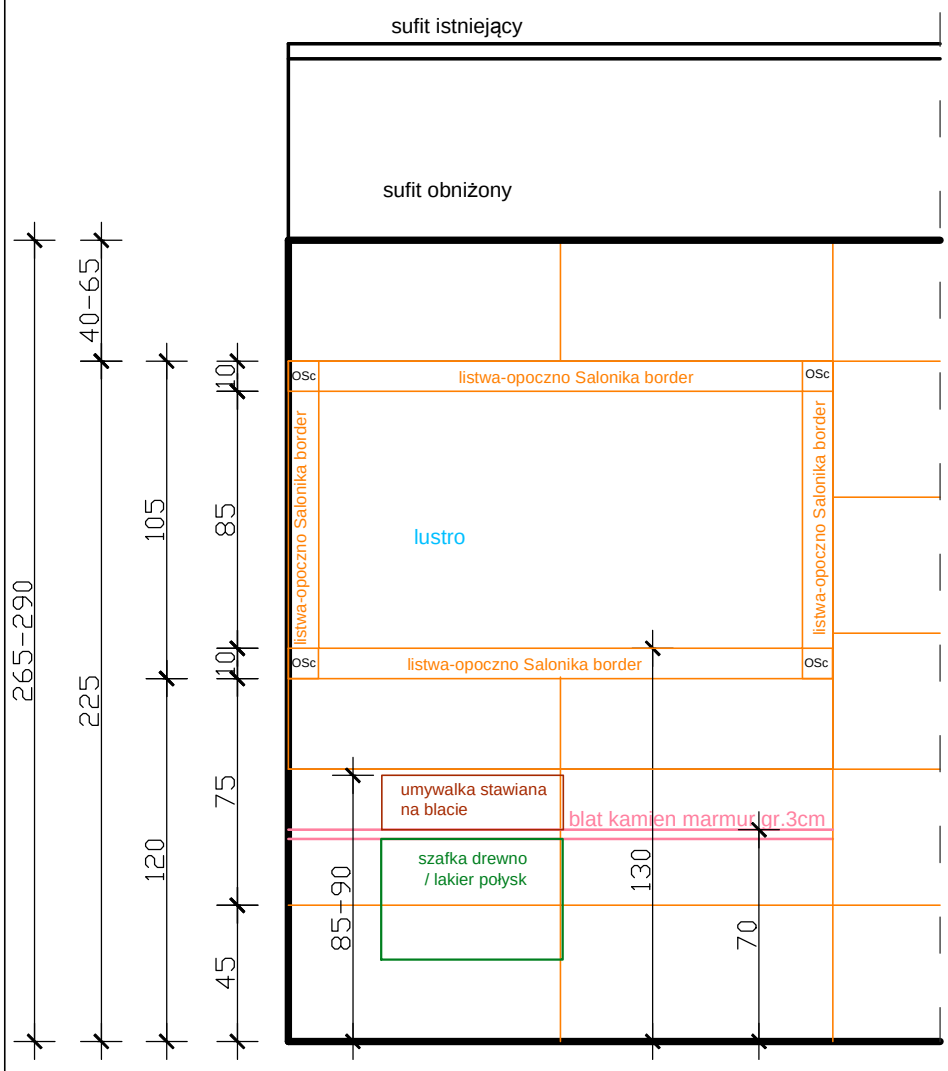
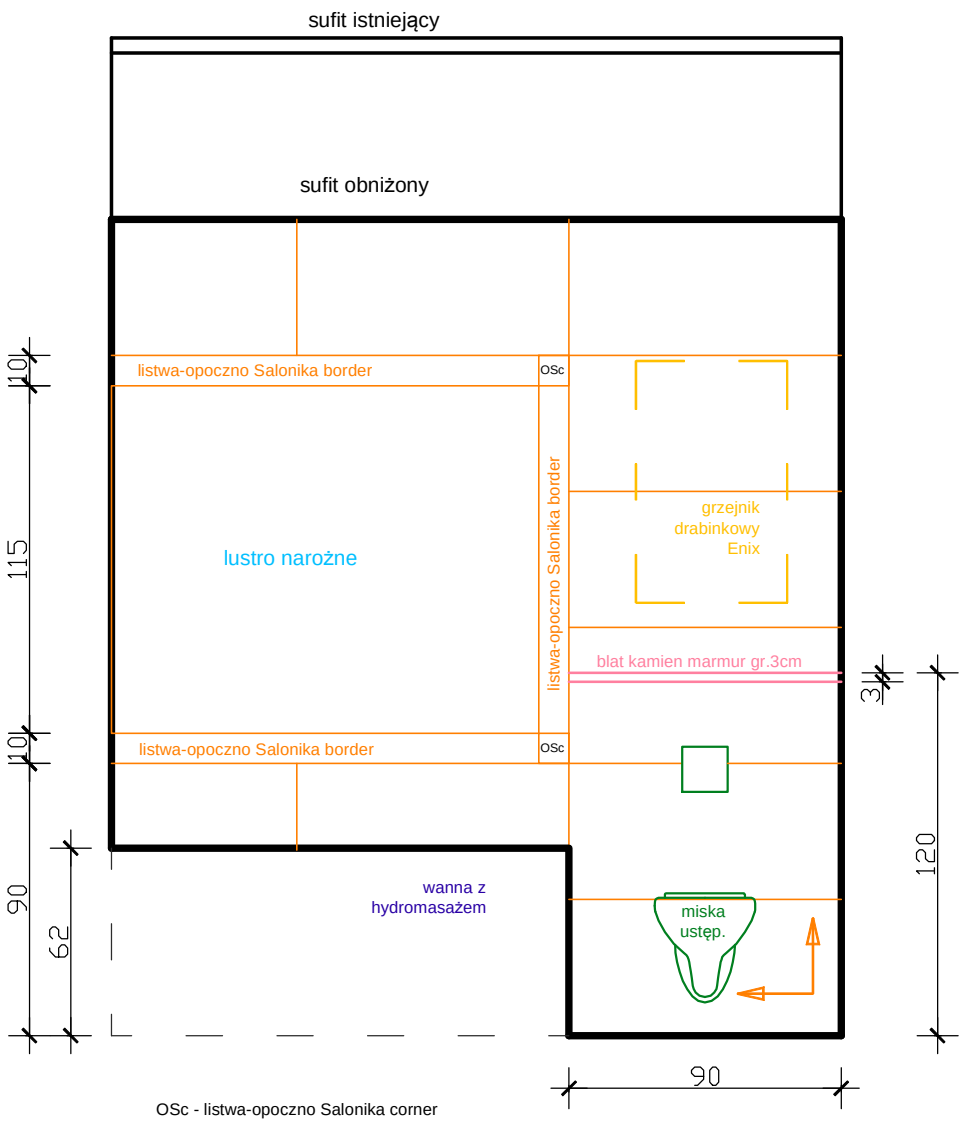

| | | | |
|---|---|---|---|
| JEDNOSTKA PROJEKTOWA: | ARCH-TECH Sp. z o.o.  Pracownia Architektury IDEADOM ul.Krakowska 110, 94-214 Łódź | | |
| ADRES OBIEKTU: | 28-100 Busko-Zdrój, ul. 1-go Maja 10, dz. nr ew. 96, obręb 13 | | |
| INWESTOR: | "UZDROWISKO BUSKO-ZDRÓJ" SPÓŁKA AKCYJNA, 28-100 BUSKO-ZDRÓJ, UL. GEN. F. RZEWUSKIEGO 1 | | |
| TYTUŁ OPRACOWANIA: | PROJEKT REMONTU POKOI W SKRZYDLE ZACHODNIM SANATORIUM UZDROWISKOWEGO „MARCONI". | | |
| TREŚĆ OPRACOWANIA: | WIDOK ROZKŁADANIA GRESU I MONTAŻU LUSTER W ŁAZIENKACH | UPR. NR: | PODPIS |
| ARCHITEKTURA | mgr inż. arch. Weronika Dudak | 5/B-690/ŁOIA/08 | |
| WSPÓŁPRACA: | mgr inż. arch. Malwina Kroll | | |
| | mgr inż. arch. Nina Olewińska | | |
| SPRAWDZAJĄCY | mgr inż. arch. Agnieszka Pytel | 9/R-328/ŁOIA/05 | |
| DATA listopad 2014 | BRANŻA: ARCHITEKTURA | PROJEKT WYKONAWCZY | SKALA: 1:25 | NR RYS.: W41 |

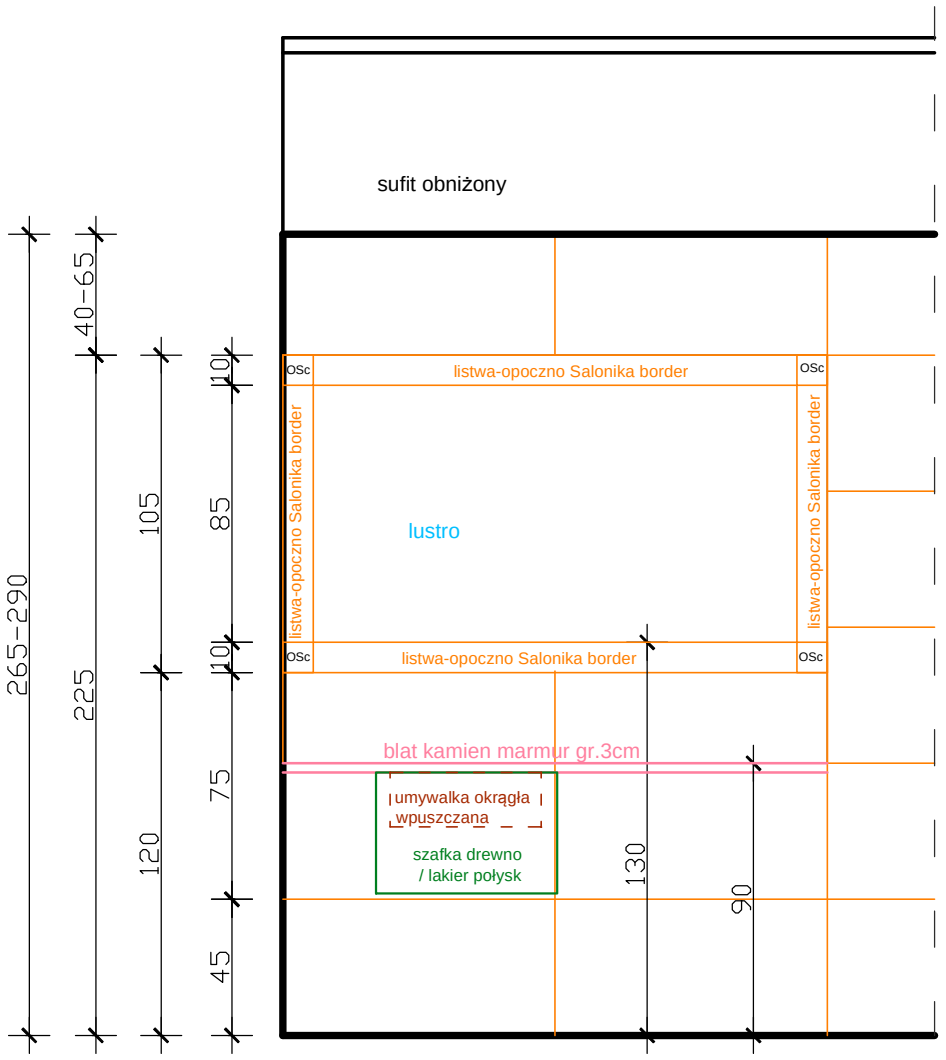



OSc - listwa-opoczno Salonika corner

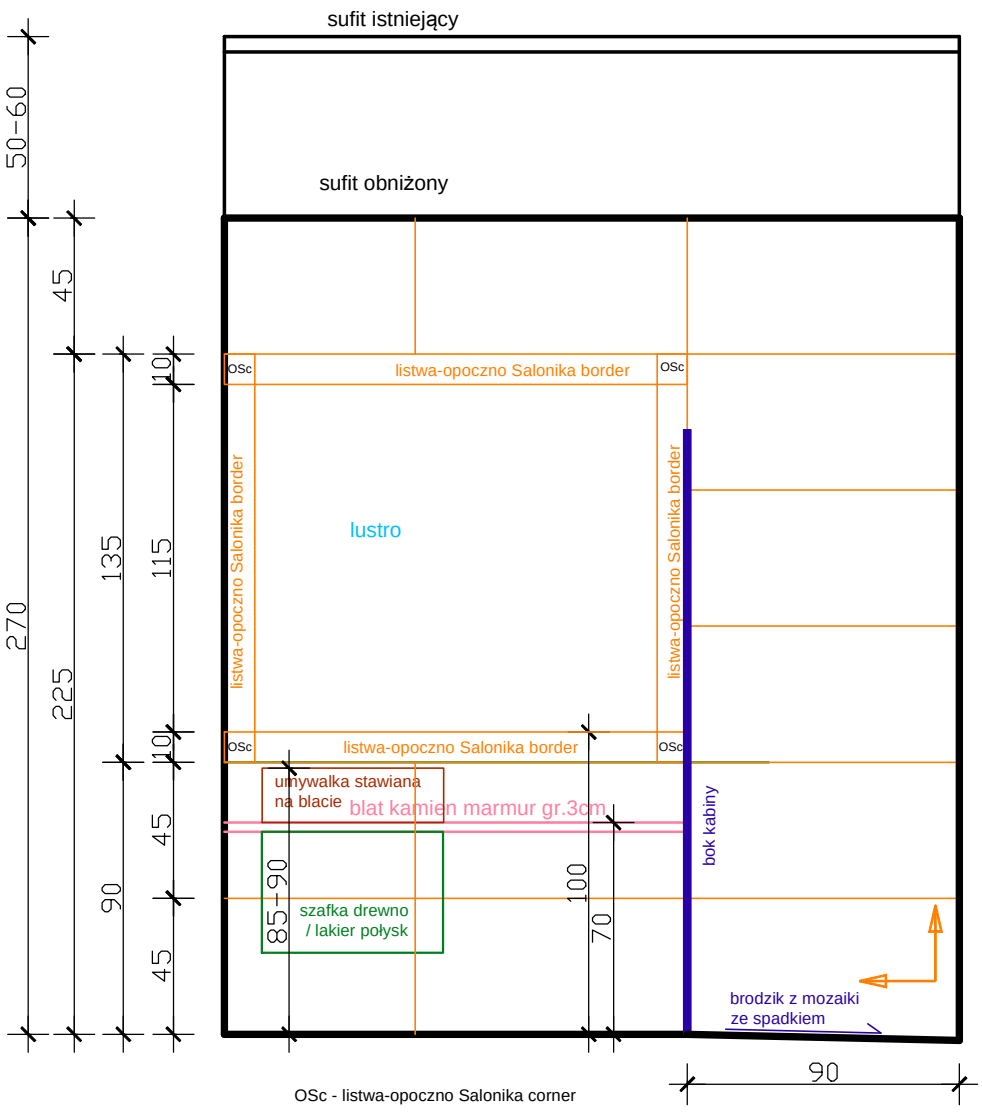

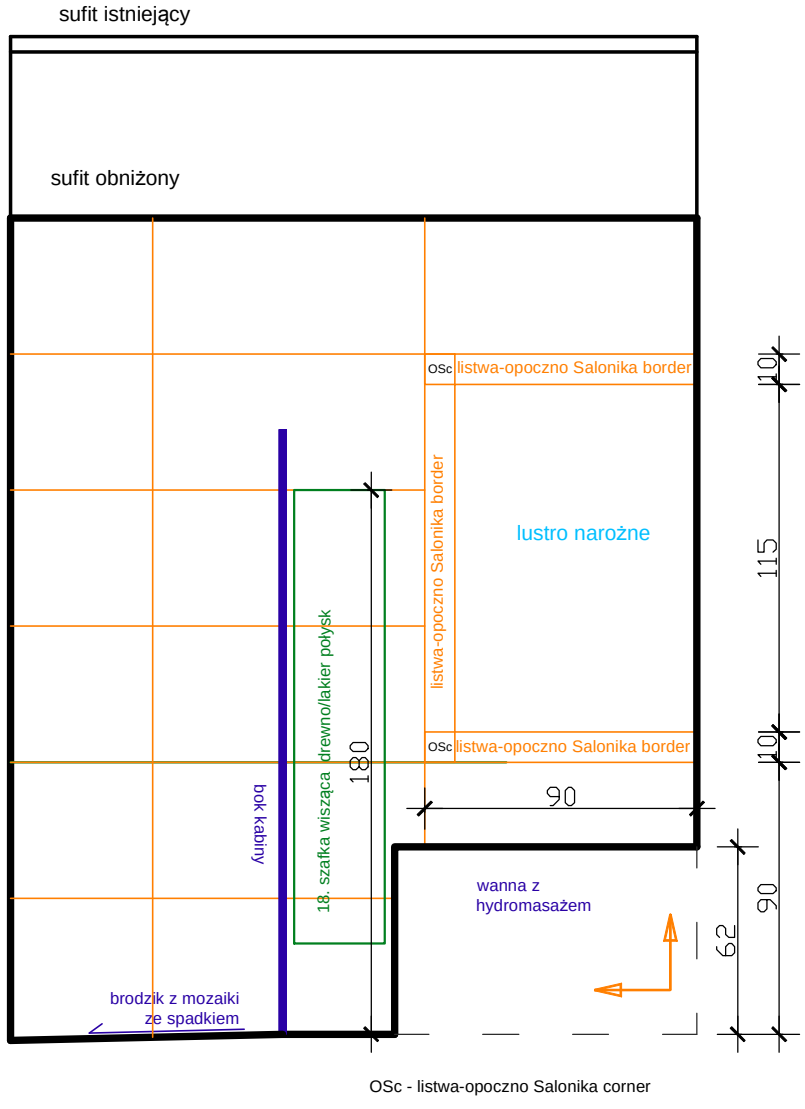
OSc - listwa-opoczno Salonika corner




OSc - listwa-opoczno Salonika corner

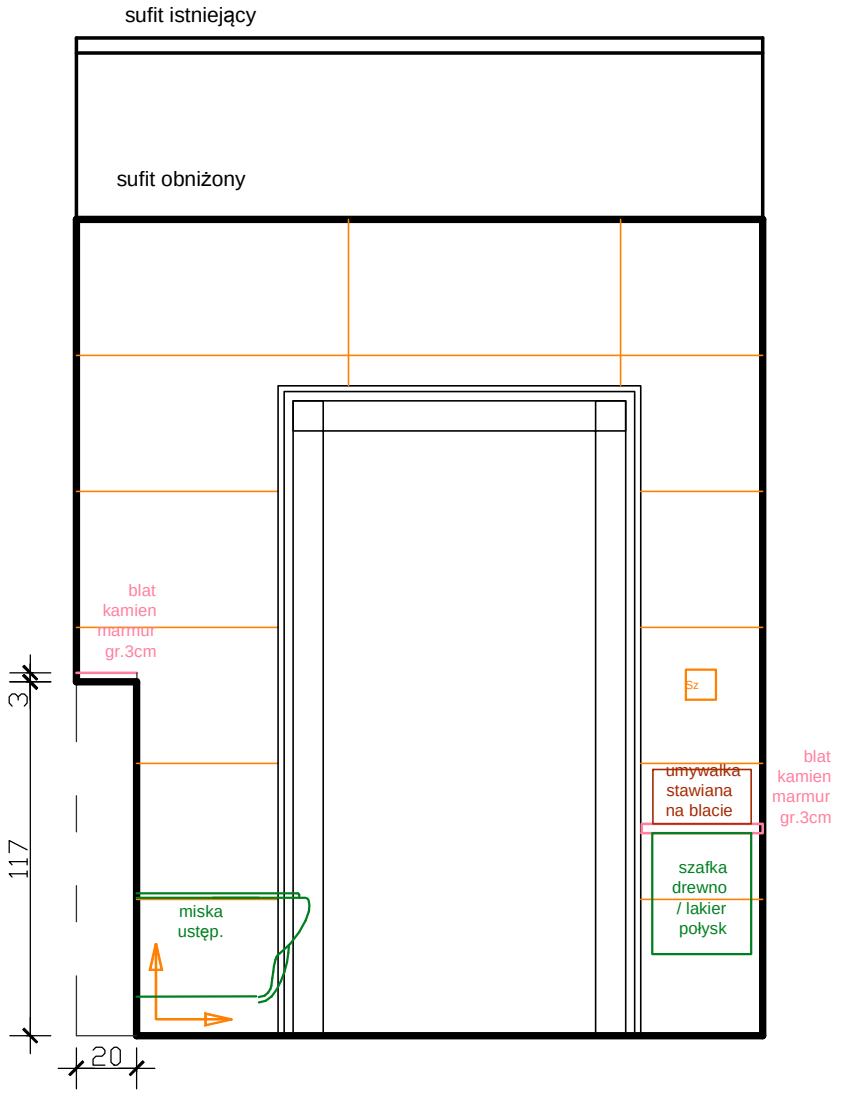


## LEGENDA:


początek kierunku rozkładania gresu na ścianach


OSc - listwa-opoczno Salonika corner


## UWAGA:

Analogicznie co do zasady rozkładania płytek, lokalizacji luster , ceramiki łazienkowej należy wykonać łazienki 11

| | | | | |
|---|---|---|---|---|
| JEDNOSTKA PROJEKTOWA: | ARCH-TECH Sp. z o.o. Pracownia Architektury IDEADOM ul.Krakowska 110, 94-214 Łódź | | | |
| ADRES OBIEKTU: | 28-100 Busko-Zdrój, ul. 1-go Maja 10, dz. nr ew. 96, obręb 13 | | | |
| INWESTOR: | "UZDROWISKO BUSKO-ZDRÓJ" SPÓŁKA AKCYJNA, 28-100 BUSKO-ZDRÓJ, UL. GEN. F. RZEWUSKIEGO 1 | | | |
| TYTUŁ OPRACOWANIA: | PROJEKT REMONTU POKOI W SKRZYDLE ZACHODNIM SANATORIUM UZDROWISKOWEGO „MARCONI". | | | |
| TREŚĆ OPRACOWANIA: | WIDOKI ŁAZIENKI 10 | | UPR. NR: | PODPIS |
| ARCHITEKTURA | mgr inż. arch. Weronika Dudak | | 5/B-690/ŁOIA/08 | |
| WSPÓŁPRACA: | mgr inż. arch. Malwina Kroll | | | |
| | mgr inż. arch. Nina Olewińska | | | |
| SPRAWDZAJĄCY | mgr inż. arch. Agnieszka Pytel | | 9/R-328/ŁOIA/05 | |
| DATA listopad 2014 | BRANŻA: ARCHITEKTURA | PROJEKT WYKONAWCZY | SKALA: 1:25 | NR RYS.: W42 |

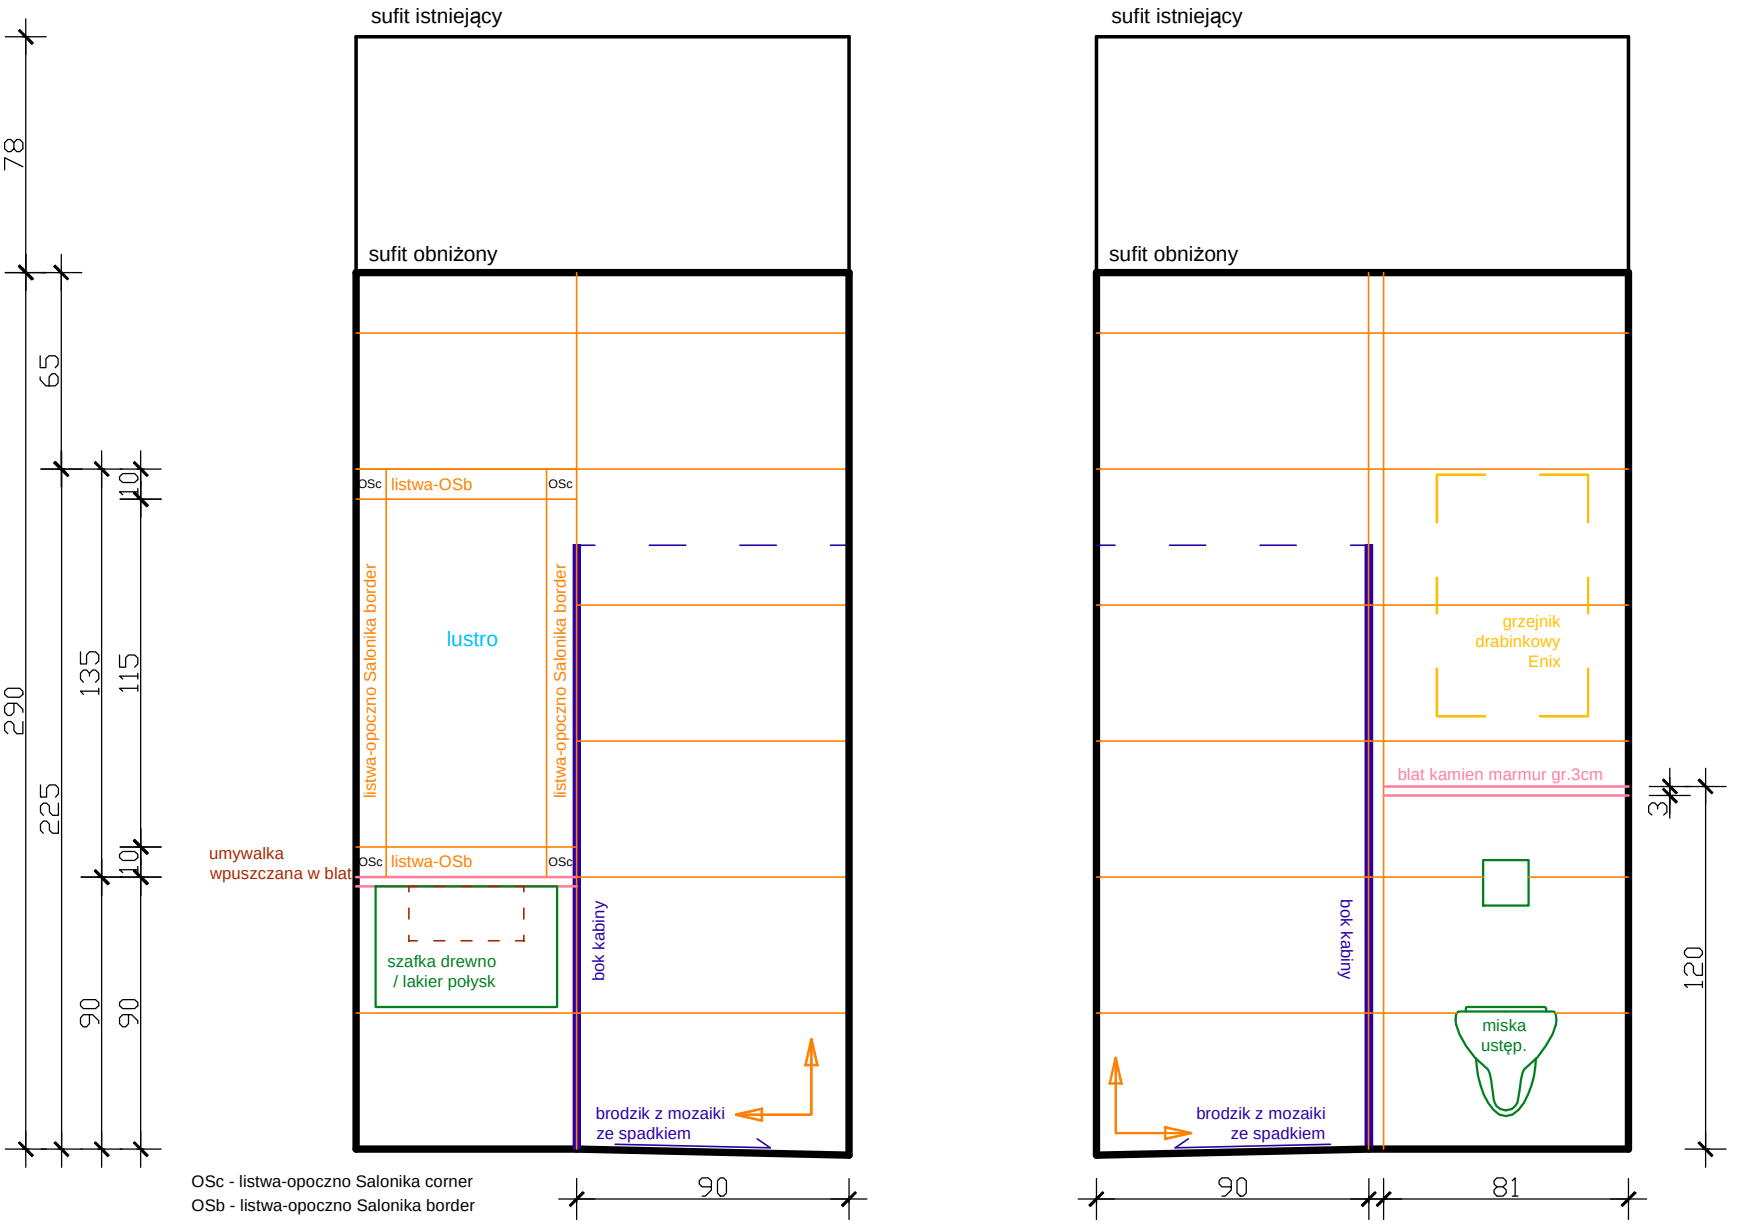

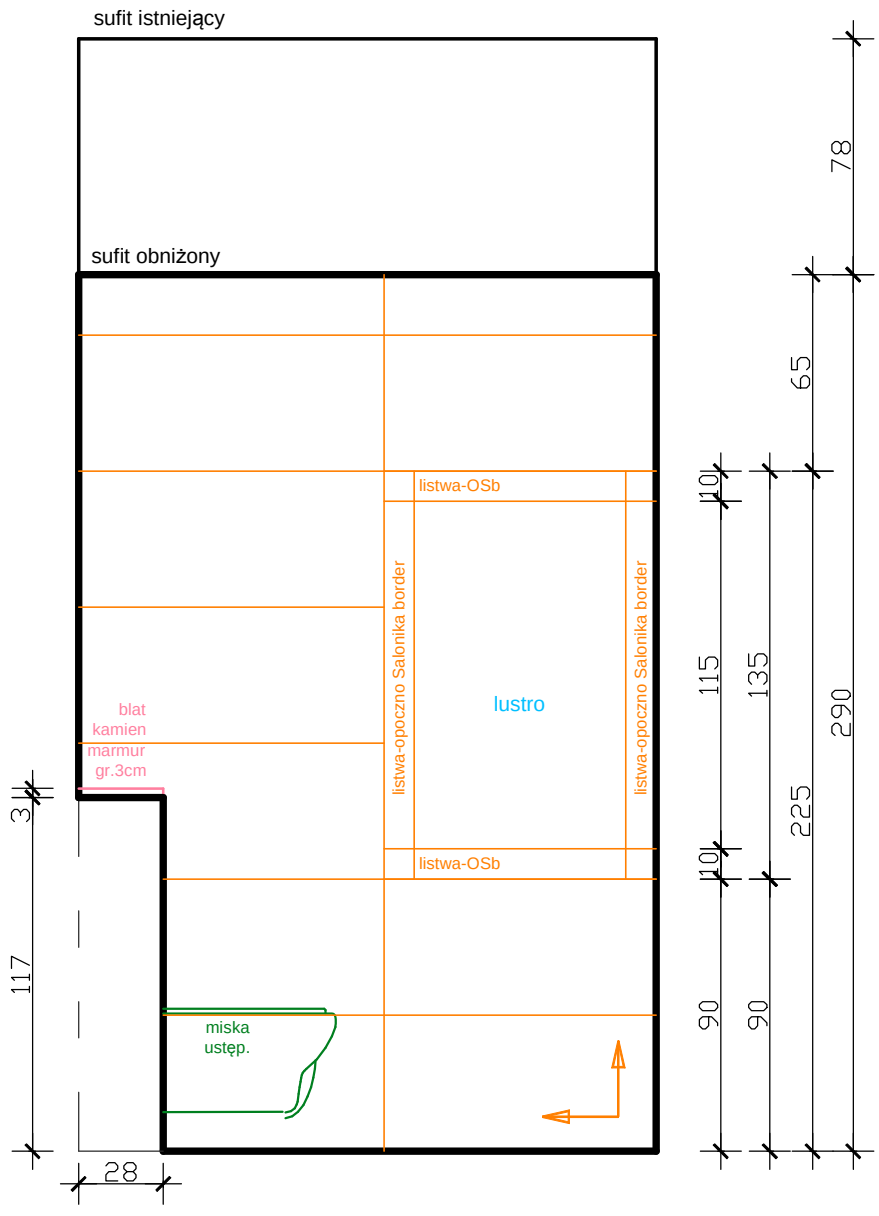
## LEGENDA:

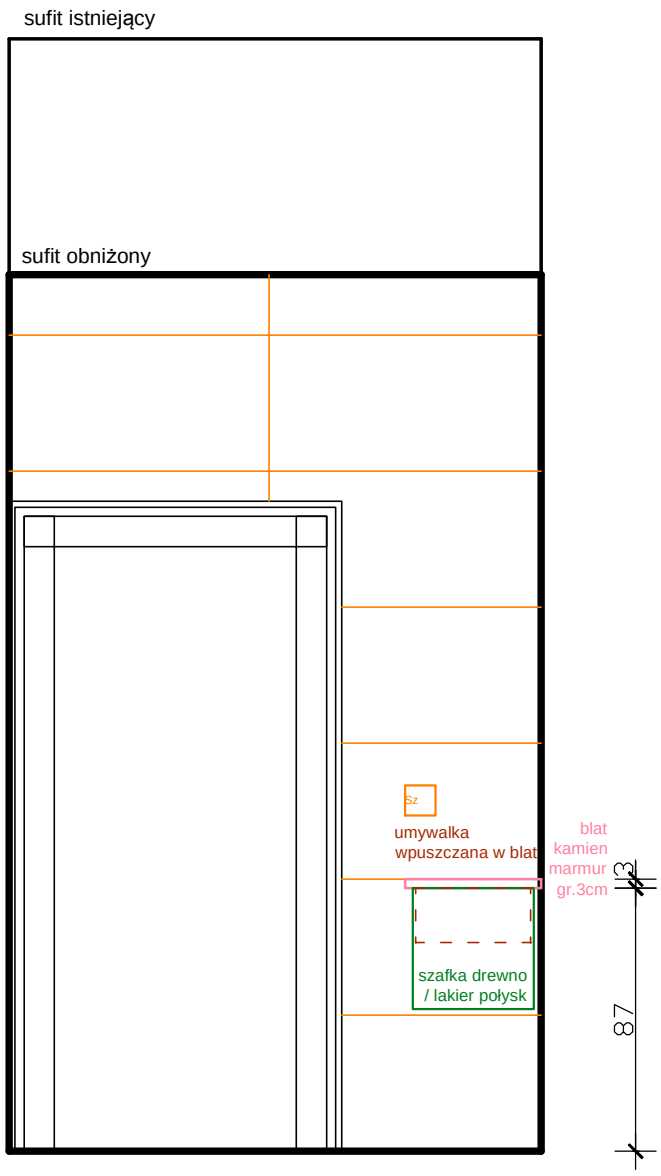
początek kierunku rozkładania gresu na ścianach

OSc - listwa-opoczno Salonika corner
OSb - listwa-opoczno Salonika border


## UWAGA:


Analogicznie co do zasady rozkładania płytek, lokalizacji luster , ceramiki łazienkowej należy wykonać łazienki 16, 17, 18, 21, 22, 24, 25,


| | | | | |
|---|---|---|---|---|
| JEDNOSTKA PROJEKTOWA: | ARCH-TECH Sp. z o.o. Pracownia Architektury IDEADOM ul.Krakowska 110, 94-214 Łódź | | | |
| ADRES OBIEKTU: | 28-100 Busko-Zdrój, ul. 1-go Maja 10, dz. nr ew. 96, obręb 13 | | | |
| INWESTOR: | "UZDROWISKO BUSKO-ZDRÓJ" SPÓŁKA AKCYJNA, 28-100 BUSKO-ZDRÓJ, UL. GEN. F. RZEWUSKIEGO 1 | | | |
| TYTUŁ OPRACOWANIA: | PROJEKT REMONTU POKOI W SKRZYDLE ZACHODNIM SANATORIUM UZDROWISKOWEGO „MARCONI". | | | |
| TREŚĆ OPRACOWANIA: | WIDOKI ŁAZIENKI 15 | | UPR. NR: | PODPIS |
| ARCHITEKTURA | mgr inż. arch. Weronika Dudak | | 5/B-690/ŁOIA/08 | |
| WSPÓŁPRACA: | mgr inż. arch. Malwina Kroll | | | |
| | mgr inż. arch. Nina Olewińska | | | |
| SPRAWDZAJĄCY | mgr inż. arch. Agnieszka Pytel | | 9/R-328/ŁOIA/05 | |
| DATA listopad 2014 | BRANŻA: ARCHITEKTURA | PROJEKT WYKONAWCZY | SKALA: 1:25 | NR RYS.: W43 |

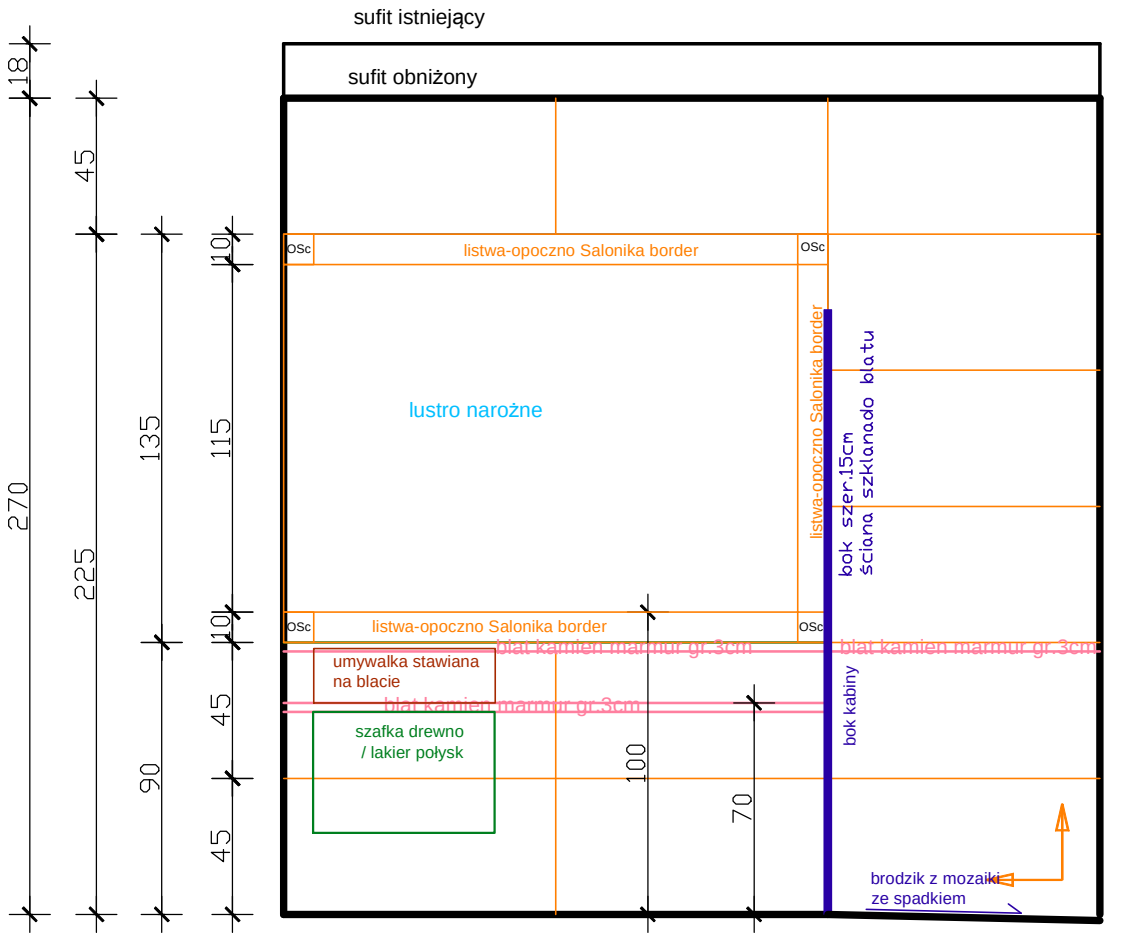


OSc - listwa-opoczno Salonika corner

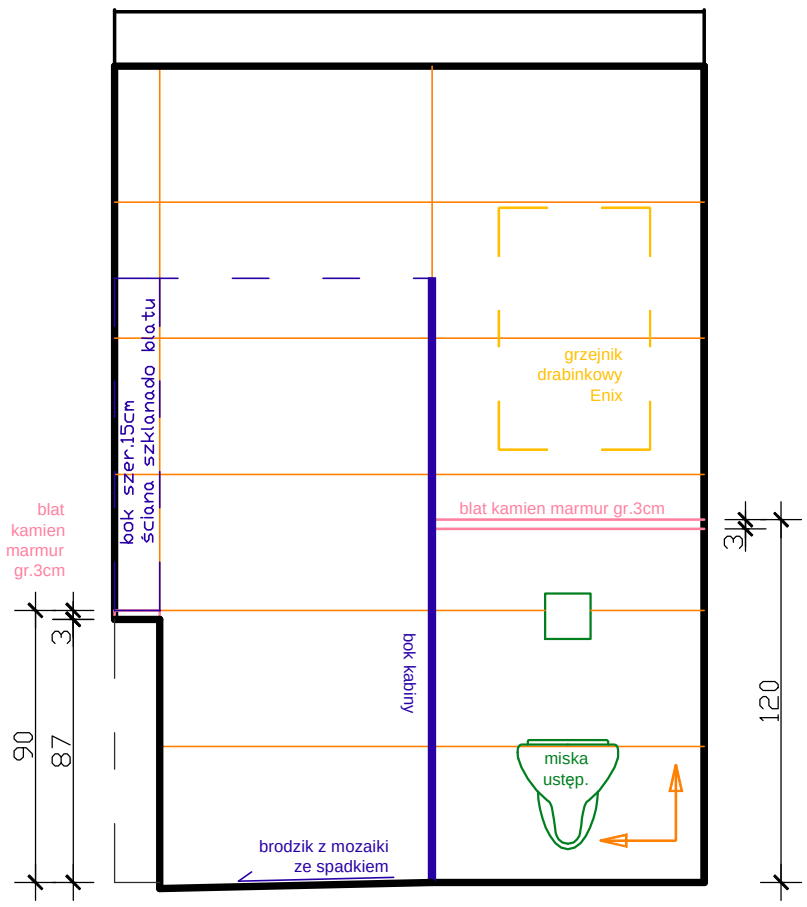

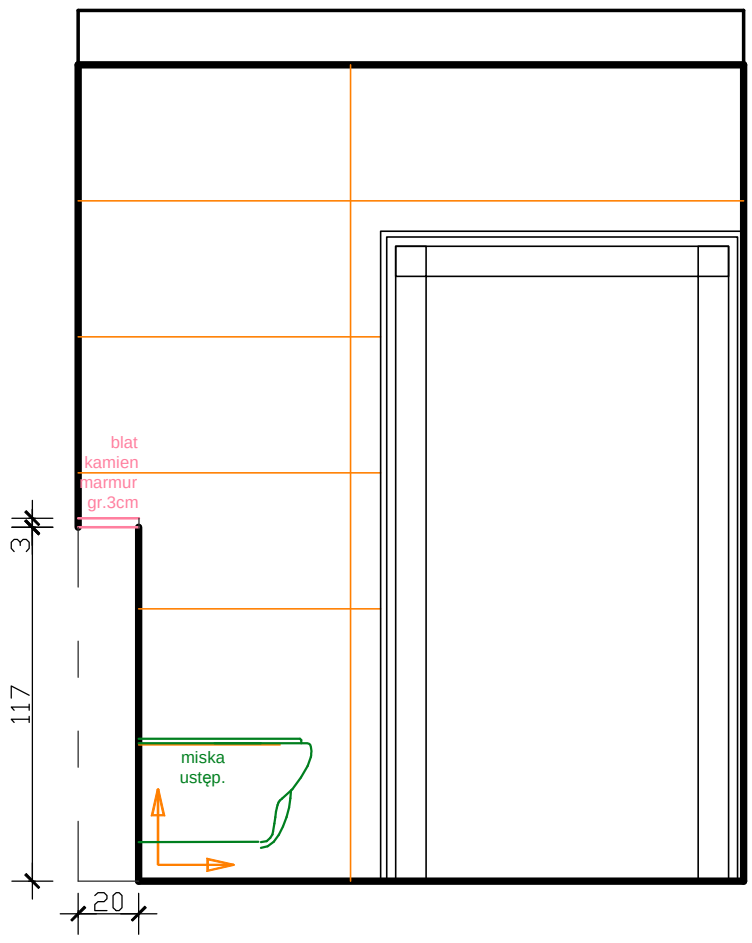
OSc - listwa-opoczno Salonika corner
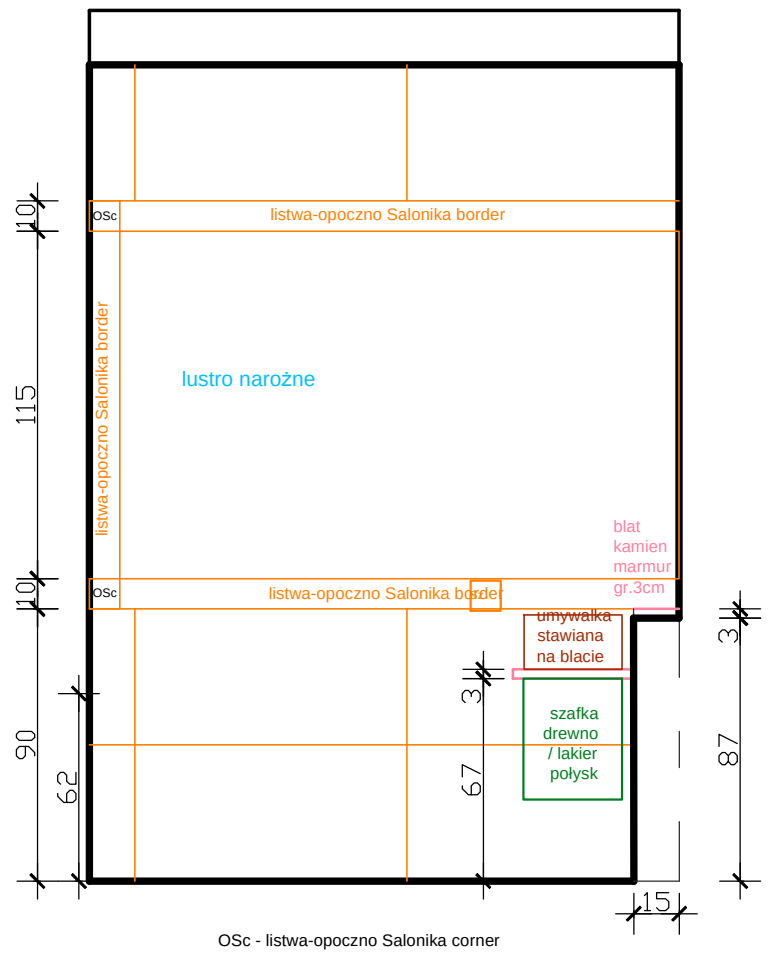
## LEGENDA:


początek kierunku rozkładania gresu na ścianach


OSc - listwa-opoczno Salonika corner

## UWAGA:

Analogicznie co do zasady rozkładania płytek, lokalizacji luster , ceramiki łazienkowej należy wykonać łazienki 110a, 110b, 110d (przy czym tam gdzie lustro nie jest narożne należy zakończyć je wokół listwami dekoracyjnymi salonika.

| | | | | |
|---|---|---|---|---|
| JEDNOSTKA PROJEKTOWA: | ARCH-TECH Sp. z o.o. Pracownia Architektury IDEADOM ul.Krakowska 110, 94-214 Łódź | | | |
| ADRES OBIEKTU: | 28-100 Busko-Zdrój, ul. 1-go Maja 10, dz. nr ew. 96, obręb 13 | | | |
| INWESTOR: | "UZDROWISKO BUSKO-ZDRÓJ" SPÓŁKA AKCYJNA, 28-100 BUSKO-ZDRÓJ, UL. GEN. F. RZEWUSKIEGO 1 | | | |
| TYTUŁ OPRACOWANIA: | PROJEKT REMONTU POKOI W SKRZYDLE ZACHODNIM SANATORIUM UZDROWISKOWEGO „MARCONI". | | | |
| TREŚĆ OPRACOWANIA: | WIDOKI ŁAZIENKI 110C | | UPR. NR: | PODPIS |
| ARCHITEKTURA | mgr inż. arch. Weronika Dudak | | 5/B-690/ŁOIA/08 | |
| WSPÓŁPRACA: | mgr inż. arch. Malwina Kroll | | | |
| | mgr inż. arch. Nina Olewińska | | | |
| SPRAWDZAJĄCY | mgr inż. arch. Agnieszka Pytel | | 9/R-328/ŁOIA/05 | |
| DATA listopad 2014 | BRANŻA: ARCHITEKTURA | PROJEKT WYKONAWCZY | SKALA: 1:25 | NR RYS.: W44 |

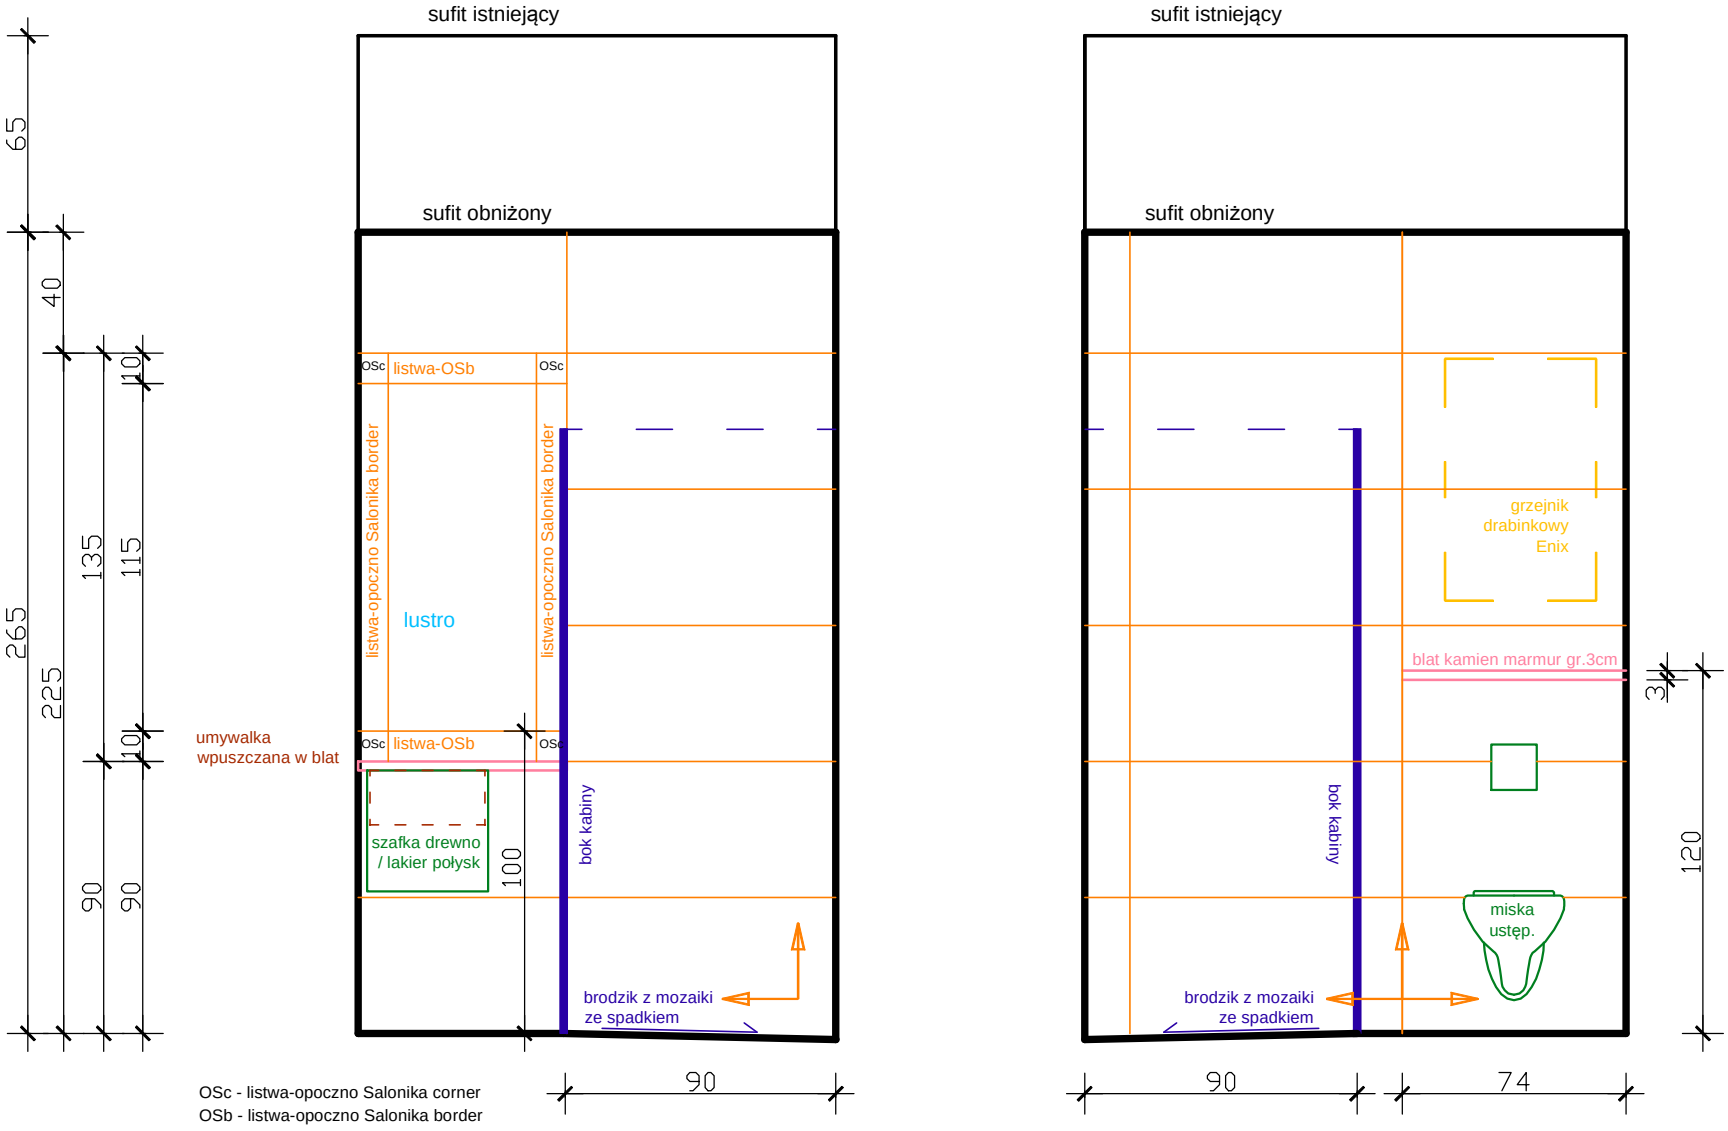

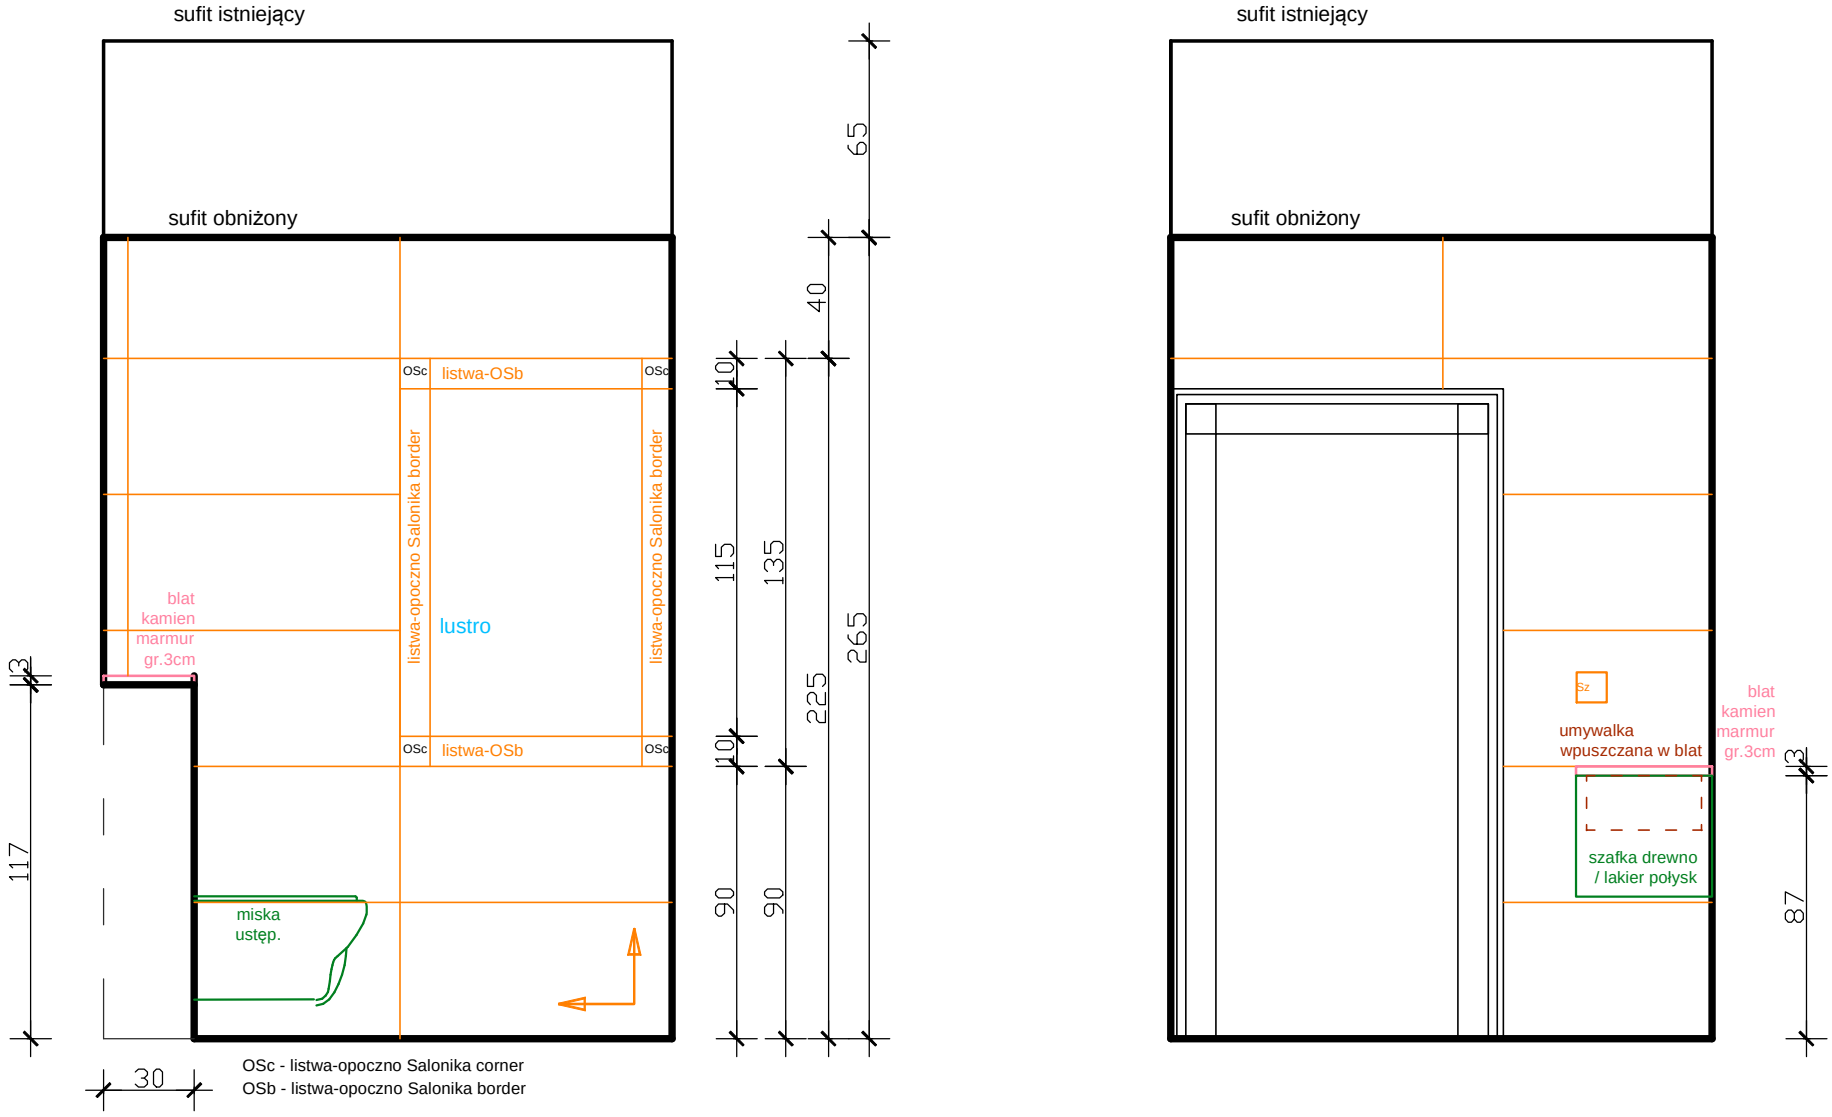
## LEGENDA:

początek kierunku rozkładania gresu na ścianach

OSc - listwa-opoczno Salonika corner
OSb - listwa-opoczno Salonika border


## UWAGA:

Analogicznie co do zasady rozkładania płytek, lokalizacji luster , ceramiki łazienkowej należy wykonać łazienki 113, 114, 115, 118, 119, 121, 122 .


| | | | | |
|---|---|---|---|---|
| JEDNOSTKA PROJEKTOWA: | ARCH-TECH Sp. z o.o. Pracownia Architektury IDEADOM ul.Krakowska 110, 94-214 Łódź | | | |
| ADRES OBIEKTU: | 28-100 Busko-Zdrój, ul. 1-go Maja 10, dz. nr ew. 96, obręb 13 | | | |
| INWESTOR: | "UZDROWISKO BUSKO-ZDRÓJ" SPÓŁKA AKCYJNA, 28-100 BUSKO-ZDRÓJ, UL. GEN. F. RZEWUSKIEGO 1 | | | |
| TYTUŁ OPRACOWANIA: | PROJEKT REMONTU POKOI W SKRZYDLE ZACHODNIM SANATORIUM UZDROWISKOWEGO „MARCONI". | | | |
| TREŚĆ OPRACOWANIA: | WIDOKI ŁAZIENKI 112 | | UPR. NR: | PODPIS |
| ARCHITEKTURA | mgr inż. arch. Weronika Dudak | | 5/B-690/ŁOIA/08 | |
| WSPÓŁPRACA: | mgr inż. arch. Malwina Kroll | | | |
| | mgr inż. arch. Nina Olewińska | | | |
| SPRAWDZAJĄCY | mgr inż. arch. Agnieszka Pytel | | 9/R-328/ŁOIA/05 | |
| DATA listopad 2014 | BRANŻA: ARCHITEKTURA | PROJEKT WYKONAWCZY | SKALA: 1:25 | NR RYS.: W45 |

# PARTER

## pokoje 8, 9 , 10, 11, 12, 13

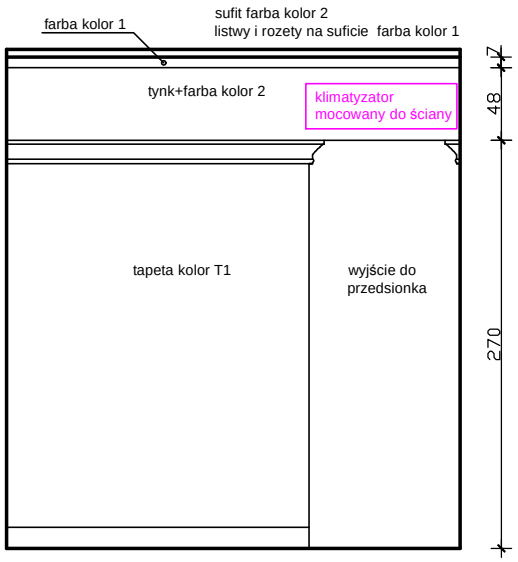



## pokoje 14, 15, 16, 17, 18, 19, 20, 21, 22, 23, 24, 25, 26

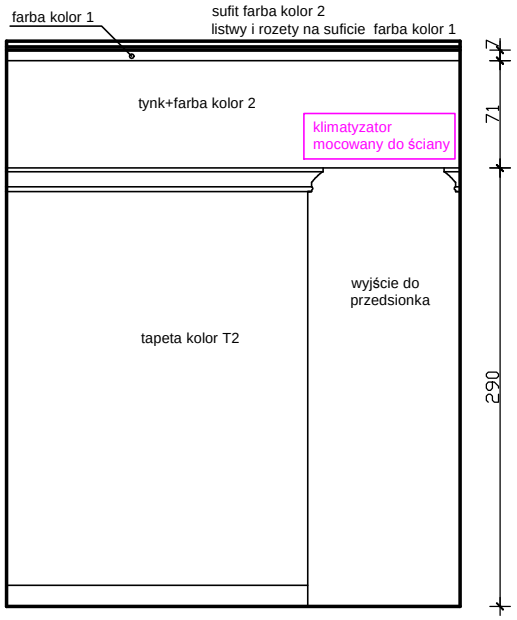



# I PIĘTRO

## pokoje 109, 110, 110a, 110b, 110c, 110d

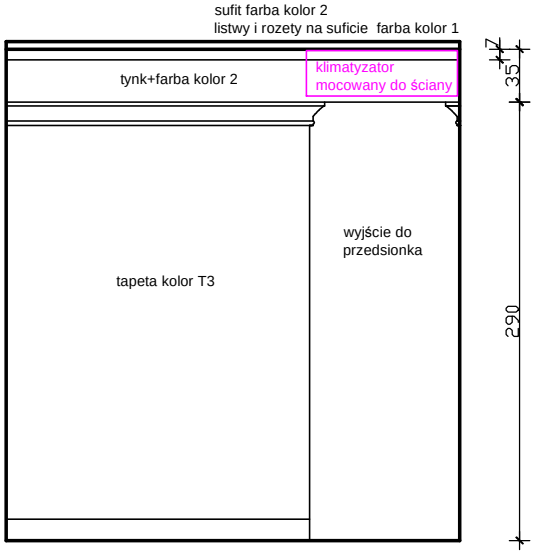


## pokoje 111, 112, 113, 114, 115, 116, 117, 118, 119, 120, 121, 122, 123, 124

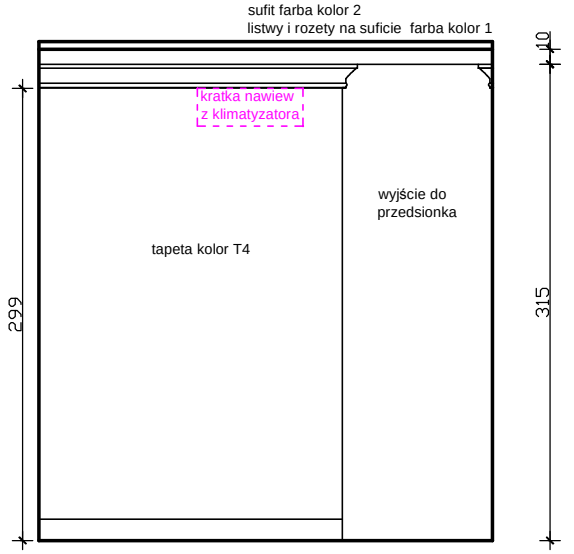



UWAGA:

NIE WOLNO STOSOWAĆ KLIMATYZATORÓW O WIĘKSZYCH WYMIARACH NIŻ ZAŁOŻONE W PROJEKCIE.
Dopuszczalne jest zastosowanie klimatyzatorów o mniejszych wymiarach.


| | | | |
|---|---|---|---|
| JEDNOSTKA PROJEKTOWA: | ARCH-TECH Sp. z o.o. Pracownia Architektury IDEADOM ul.Krakowska 110, 94-214 Łódź | | |
| ADRES OBIEKTU: | 28-100 Busko-Zdrój, ul. 1-go Maja 10, dz. nr ew. 96, obręb 13 | | |
| INWESTOR: | "UZDROWISKO BUSKO-ZDRÓJ" SPÓŁKA AKCYJNA, 28-100 BUSKO-ZDRÓJ, UL. GEN. F. RZEWUSKIEGO 1 | | |
| TYTUŁ OPRACOWANIA: | PROJEKT REMONTU POKOI W SKRZYDLE ZACHODNIM SANATORIUM UZDROWISKOWEGO „MARCONI". | | |
| TREŚĆ OPRACOWANIA: | USYTUOWANIE KLIMATYZATORÓW | UPR. NR: | PODPIS |
| ARCHITEKTURA | mgr inż. arch. Weronika Dudak | 5/B-690/ŁOIA/08 | |
| WSPÓŁPRACA: | mgr inż. arch. Malwina Kroll | | |
| | mgr inż. arch. Nina Olewińska | | |
| SPRAWDZAJĄCY | mgr inż. arch. Agnieszka Pytel | 9/R-328/ŁOIA/05 | |
| DATA listopad 2014 | BRANŻA: ARCHITEKTURA | PROJEKT WYKONAWCZY | SKALA: 1:50 / NR RYS.: W46 |

# PARTER

## apartamenty 9 , 10, 11, 12, 13

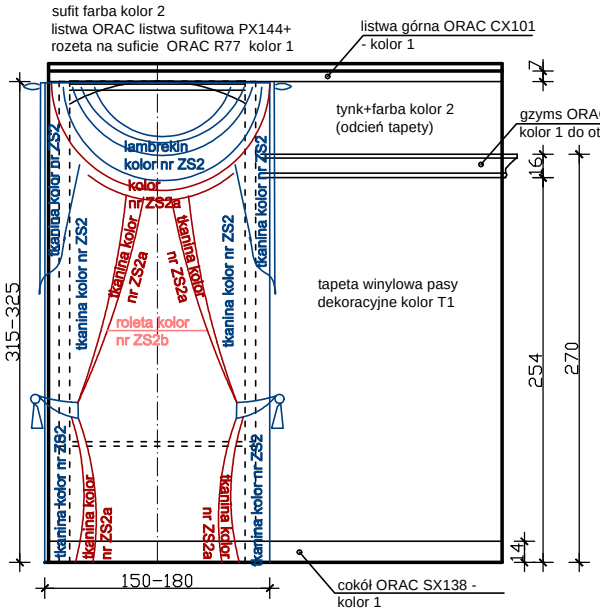



## pokoje 8, 14, 15, 16, 17, 18, 19, 20, 21, 22, 23, 24, 25, 26

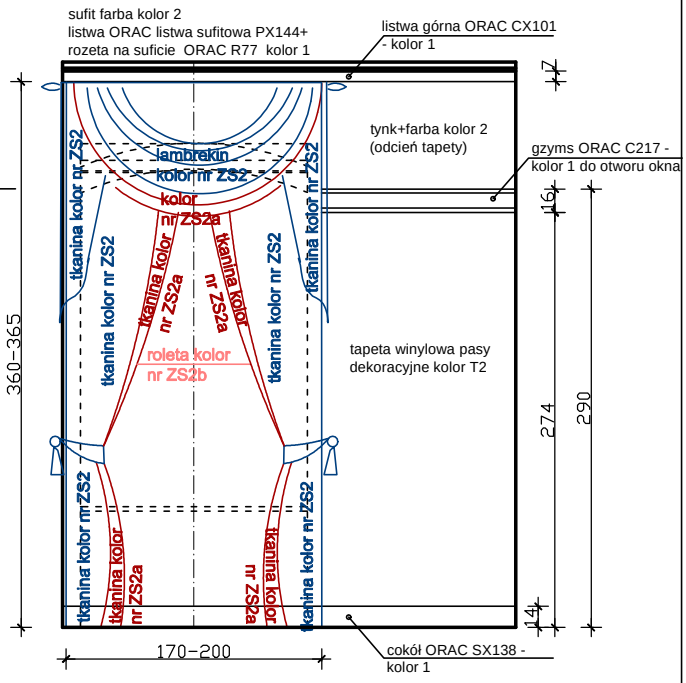



# I PIĘTRO

## apartamenty 109, 110, 110a, 110b, 110c, 110d

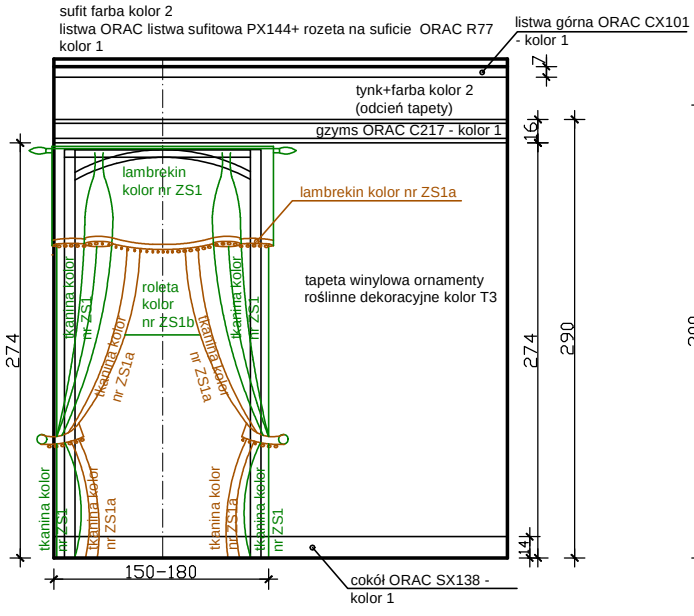


## pokoje 111, 112, 113, 114, 115, 116, 117, 118, 119, 120, 121, 122, 123, 124

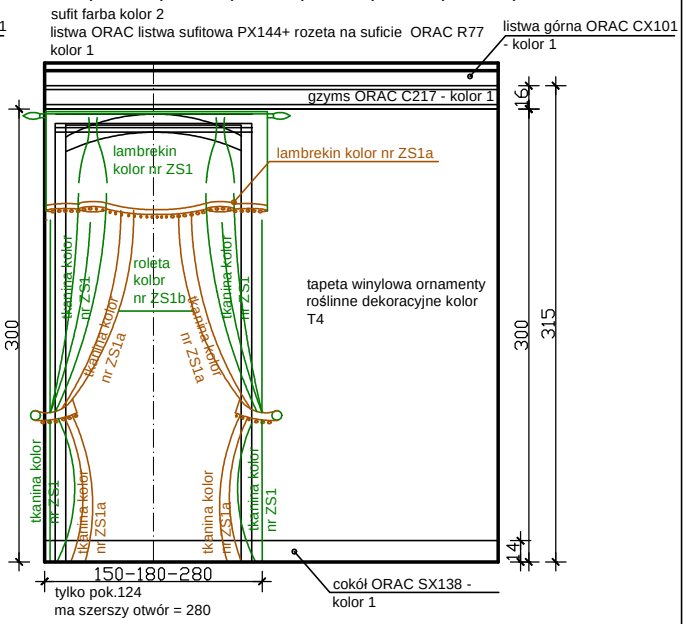


| | | | |
|---|---|---|---|
| JEDNOSTKA PROJEKTOWA: | ARCH-TECH Sp. z o.o. Pracownia Architektury IDEADOM<br>ul.Krakowska 110, 94-214 Łódź | | |
| ADRES OBIEKTU: | 28-100 Busko-Zdrój, ul. 1-go Maja 10, dz. nr ew. 96, obręb 13 | | |
| INWESTOR: | "UZDROWISKO BUSKO-ZDRÓJ" SPÓŁKA AKCYJNA,<br>28-100 BUSKO-ZDRÓJ, UL. GEN. F. RZEWUSKIEGO 1 | | |
| TYTUŁ OPRACOWANIA: | PROJEKT REMONTU POKOI W SKRZYDLE ZACHODNIM<br>SANATORIUM UZDROWISKOWEGO „MARCONI". | | |
| TREŚĆ OPRACOWANIA: | DEKORACJE OKIEN | UPR. NR: | PODPIS |
| ARCHITEKTURA | mgr inż. arch. Weronika Dudak | 5/B-690/ŁOIA/08 | |
| WSPÓŁPRACA: | mgr inż. arch. Malwina Kroll | | |
| | mgr inż. arch. Nina Olewińska | | |
| SPRAWDZAJĄCY | mgr inż. arch. Agnieszka Pytel | 9/R-328/ŁOIA/05 | |
| DATA<br>listopad 2014 | BRANŻA:<br>ARCHITEKTURA | PROJEKT WYKONAWCZY | SKALA:<br>1:50 | NR RYS.:<br>W47 |