Jednostka projektowania:

Team s.c.
www.team.busko.pl
28-100 Busko-Zdrój, ul. Wojska Polskiego 18A
tel./fax 0-41 378 74 65, e-mail: biuro@team.busko.pl

Egzemplarz:

1

Symbol projektu:	Symbol opracowania:	Numer zeszytu: **1**

Faza opracowania:

Inwentaryzacja

Tom:

Nazwa opracowania projektowego:

Inwentaryzacja

1) Nazwa, adres i kategoria obiektu budowlanego oraz jednostkę ewidencyjną, obręb i numery działek ewidencyjnych, na których obiekt jest usytuowany:

Rewitalizacja wraz z nadbudową, przebudową i rozbudową istniejącej Wieży Ciśnień wraz z łącznikiem do Oddziału II Zakładu Przyrodoleczniczego

Adres obiektu: ul. Rzewuskiego , Busko-Zdrój
Kategoria obiektu: XI
Działka: nr ewid. 125/3, obr. 13-260101_4.0013, Busko-Zdrój

2) Imię i nazwisko lub nazwa inwestora oraz jego adres:

Uzdrowisko Busko-Zdrój S.A., ul. Gen. F. Rzewuskiego 1 28-100 Busko - Zdrój

3) Nazwa i adres jednostki projektowania:

Team s.c., 28-100 Busko-Zdrój, ul. Wojska Polskiego 18A

4) Imię, nazwisko, numer uprawnień, specjalność oraz podpis projektanta, oraz imiona i nazwiska osób posiadających uprawnienia budowlane do projektowania w odpowiedniej specjalności opracowujących poszczególne części projektu budowlanego, wraz z określeniem zakresu ich opracowania, specjalności i numeru posiadanych uprawnień budowlanych oraz datę opracowania i podpisy

Imię i nazwisko	Zakres opracowania	Specjalność	Numer uprawnień	Data	Podpis
mgr inż. arch. Wojciech Kurzeja	Architektura, projektant	Architektoniczna	KL-234/93	23.03.2016	
mgr inż. arch. Wawrzyniec Kuc	Architektura, projektant	Architektoniczna	RP-UPR.514/91	23.03.2016	
dr hab. inż. arch. Sabina Kuc	Architektura, sprawdzający	Architektoniczna	UAN 213/90	23.03.2016	

PROJEKT ARCHITEKTONICZNO-BUDOWLANY
CZĘŚĆ ARCHITEKTONICZNA

CZĘŚĆ RYSUNKOWA

Spis rysunków

Numer rysunku	Nazwa	Skala
Rys. 01	Inwentaryzacja. Szkic lokalizacyjny.	1:500
Rys. 02	Inwentaryzacja. Rzut kondygnacji 1, +0,00m	1:100
Rys. 03	Inwentaryzacja. Rzut kondygnacji 2, +6,00m	1:100
Rys. 04	Inwentaryzacja. Rzut kondygnacji 3, +9,58m	1:100
Rys. 05	Inwentaryzacja. Rzut więźby dachowej.	1:100
Rys. 06	Inwentaryzacja. Przekrój A-A.	1:100
Rys. 07	Inwentaryzacja. Elewacja wschodnia	1:100
Rys. 08	Inwentaryzacja. Elewacja zachodnia	1:100
Rys. 09	Inwentaryzacja. Elewacja południowa	1:100

MAPA DO CELÓW PROJEKTOWYCH


BUSKO-ZDRÓJ dz 125/3 Skala 1:500
Busko-Zdrój-miasto - 260101_4.
Obręb 13 – 260101_4.0013
Gm. Busko-Zdrój
pow. buski woj. Świętokrzyskie

Nr kancelaryjny – GKN.6640.1717.2014
Sekcja: 7.134.18.18.4.3
Układ współrzędnych prostokątnych płaskich – „2000"
Układ wysokości - Kronsztad 86
Aktualizację mapy dla projektowych wykonał: J.A.W.POMIAR s.c. Busko-Zdrój,
W obszarze A,B,C,D mapa aktualna na dzień 28.10.2014r
W obszarze E,F,G,H,A,D mapa aktualna na dzień 06.08.2015r
Oznaczono obszar aktualizacji linią koloru czerwonego
W granicach projektowanej inwestycji budowlanej mapa została wykonana bez badania obciążeń służebnościami gruntowymi ujawnionymi w księgach wieczystych..
Granice nieruchomości przyjęto na podstawie mapy ewidencji gruntów. Nie wyklucza się istnienia w terenie, a nie wykazanych na niniejszej mapie urządzeń podziemnych, które nie były zgłoszone do inwentaryzacji, lub o których brak jest informacji w zasobach PODGiK.

Nr ks. rob. 160/2014 Busko-Zdrój 2015.09.30

USŁUGI GEODEZYJNE
"J.A.W. POMIAR" s.c.
ul. Batorego 12, tel. (0-41) 378-12-20
28-100 Busko-Zdrój
Regon 290178629, NIP 655-10-06-680

GEODETA UPRAWNIONY
mgr inż. Janusz Stasiek
ul. Jasna 38, 28-100 Busko-Zdrój
Nr ewid. 10827

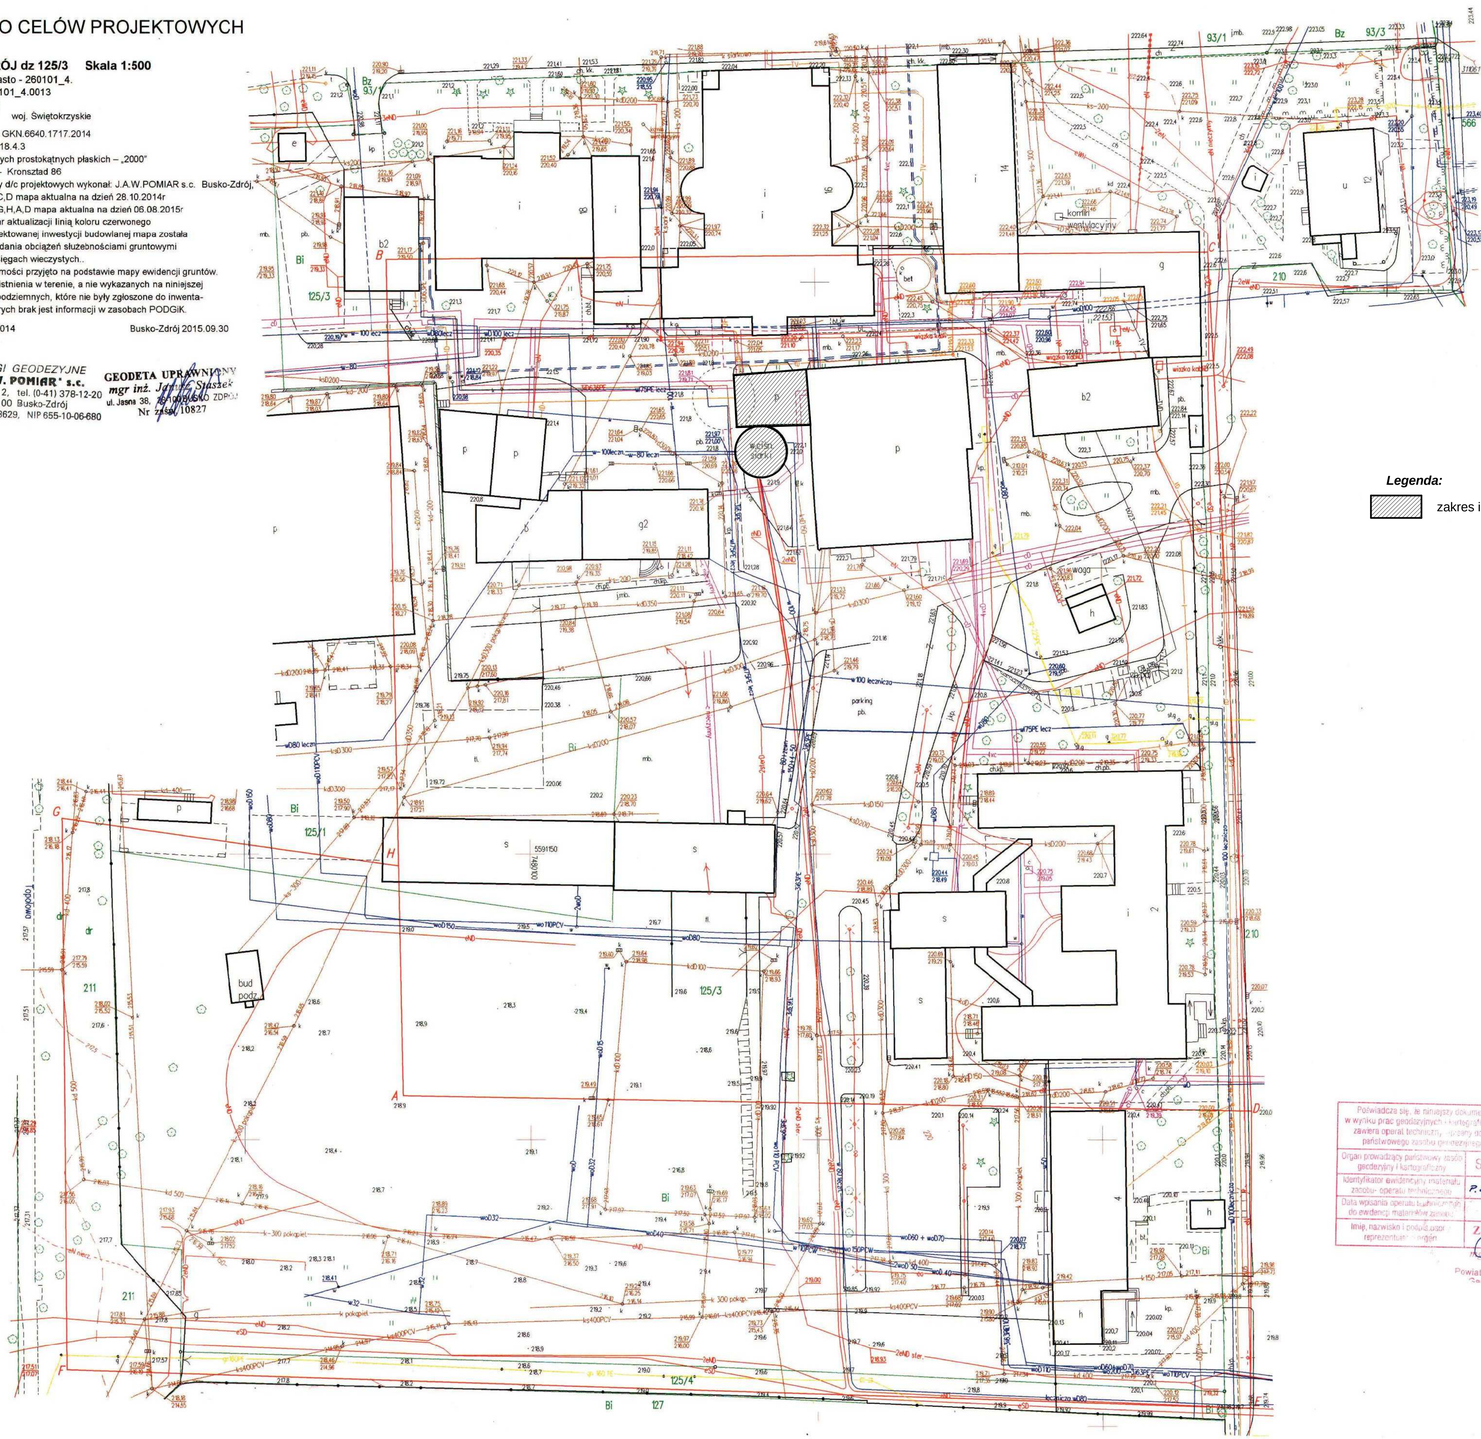

Legenda:
zakres inwentaryzacji

Poświadcza się, że niniejszy dokument został opracowany w wyniku prac geodezyjnych i kartograficznych, których rezultaty zawarte operacie technicznym, zostały do ewidencji materiałów państwowego zasobu geodezyjnego i kartograficznego

Organ prowadzący państwowy zasób geodezyjny i kartograficzny	STAROSTA BUSKI
Identyfikator ewidencyjny materiału zasobu operatu technicznego	P.2601.1015.2016
Data wpisania operatu technicznego do ewidencji materiałów zasobu	27-10-2015
Imię, nazwisko i podpis osoby reprezentującej organ	Z upr. STAROSTY mgr inż. Grzegorz Zięba Kierownik Referatu Powiatowego Ośrodka Dokumentacji Geodezyjnej i Kartograficznej

Projektował:	mgr inż.arch. Wojciech Kurzeja	KL.234/93	23.03.2016	
Projektował:	mgr inż.arch. Wawrzyniec Kuc	RP-UPR.514/91	23.03.2016	
Sprawdził:	dr hab. inż.arch. Sabina Kuc	UAN 213/90	23.03.2016	
Opracował:	mgr inż. Vyacheslav Rushintsev		23.03.2016	
	Imię i nazwisko	Nr uprawnień	Data	Podpis

Jednostka projektowana:
Team s.c. 28-100 Busko-Zdrój, ul. Wojska Polskiego 18a, tel./fax +48 (41) 378 74 65,
e-mail: biuro@team.busko.pl, www.team.busko.pl

Nazwa obiektu budowlanego:
Rewitalizacja wraz z nadbudową, przebudową i rozbudową istniejącej Wieży Ciśnień wraz z łącznikiem do Oddziału II Zakładu Przyrodoleczniczego,


Faza opracowania:
Inwentaryzacja

Adres obiektu budowlanego:
Dz.nr. ewid. 125/3, obręb 13, ul. Rzewuskiego, Busko-Zdrój

Nazwa rysunku
Inwentaryzacja. Szkic lokalizacyjny.

Projekt:	Skala: 1:500	Faza	Branża	Nr rysunku	Indeks
Opracowanie:	Data: 23.03.2016	I	A	01	

Wszelkie prawa zastrzeżone dla Team s.c

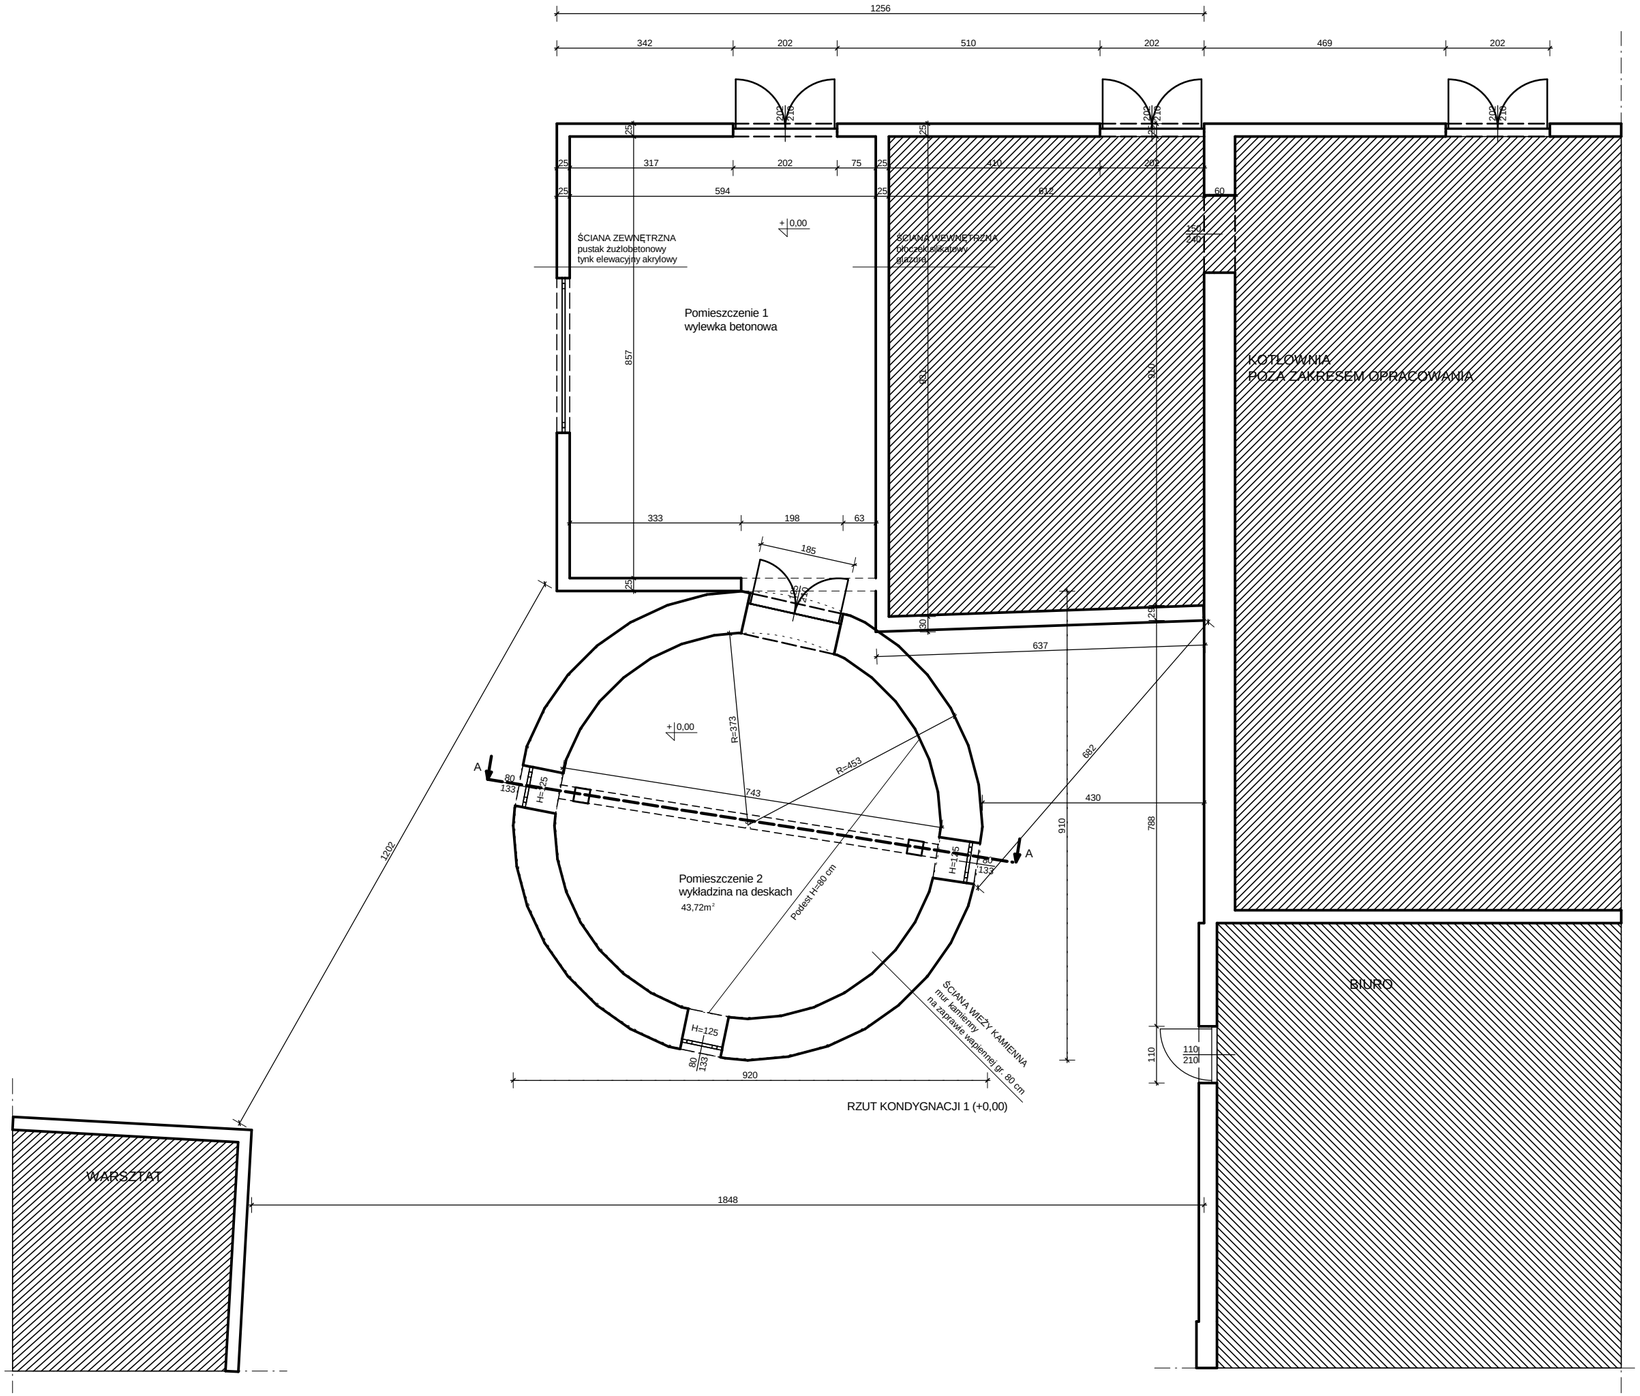

Projektował:	mgr inż.arch. Wojciech Kurzeja	KL.234/93	23.03.2016	
Projektował:	mgr inż.arch. Wawrzyniec Kuc	RP-UPR.514/91	23.03.2016	
Sprawdził:	dr hab. inż.arch. Sabina Kuc	UAN 213/90	23.03.2016	
Opracował:	mgr inż. Vyacheslav Rushintsev		23.03.2016	
	Imię i nazwisko	Nr uprawnień	Data	Podpis

Jednostka projektowania:
Team s.c. 28-100 Busko-Zdrój, ul. Wojska Polskiego 18a, tel./fax +48 (41) 378 74 65,
e-mail: biuro@team.busko.pl, www.team.busko.pl

Nazwa obiektu budowlanego:
Rewitalizacja wraz z nadbudową, przebudową i rozbudową istniejącej Wieży Ciśnień wraz z łącznikiem do Oddziału II Zakładu Przyrodoleczniczego,


Faza opracowania:
Inwentaryzacja

Adres obiektu budowlanego:
Dz.nr. ewid. 125/3, obręb 13, ul. Rzewuskiego, Busko-Zdrój

Nazwa rysunku
Inwentaryzacja. Rzut kondygnacji 1, +0,00m

Projekt:	Skala: 1:100	Faza	Branża	Nr rysunku	Indeks
Opracowanie:	Data: 23.03.2016	I	A	02	

Wszelkie prawa zastrzeżone dla Team s.c

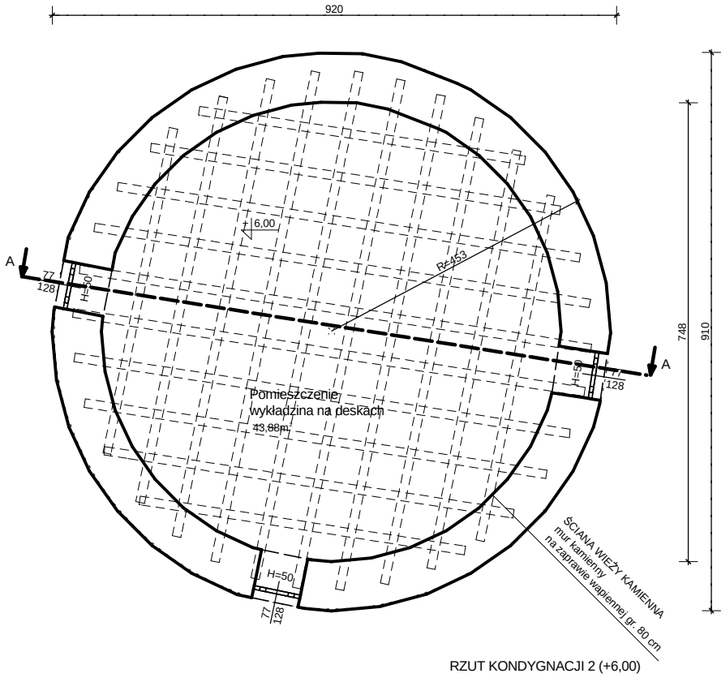

RZUT KONDYGNACJI 2 (+6,00)

Projektował:	mgr inż.arch. Wojciech Kurzeja	KL.234/93	23.03.2016	
Projektował:	mgr inż.arch. Wawrzyniec Kuc	RP-UPR.514/91	23.03.2016	
Sprawdził:	dr hab. inż.arch. Sabina Kuc	UAN 213/90	23.03.2016	
Opracował:	mgr inż. Vyacheslav Rushintsev		23.03.2016	
	Imię i nazwisko	Nr uprawnień	Data	Podpis

Jednostka projektowania:
Team s.c. 28-100 Busko-Zdrój, ul. Wojska Polskiego 18a, tel./fax +48 (41) 378 74 65,
e-mail: biuro@team.busko.pl, www.team.busko.pl

Nazwa obiektu budowlanego:
Rewitalizacja wraz z nadbudową, przebudową i rozbudową istniejącej Wieży Ciśnień wraz z łącznikiem do Oddziału II Zakładu Przyrodoleczniczego,


Faza opracowania:
Inwentaryzacja

Adres obiektu budowlanego:
Dz.nr. ewid. 125/3, obręb 13, ul. Rzewuskiego, Busko-Zdrój

Nazwa rysunku
Inwentaryzacja. Rzut kondygnacji 2, +6,00m

Projekt:	Skala: 1:100	Faza	Branża	Nr rysunku	Indeks
Opracowanie:	Data: 23.03.2016	I	A	03	

Wszelkie prawa zastrzeżone dla Team s.c

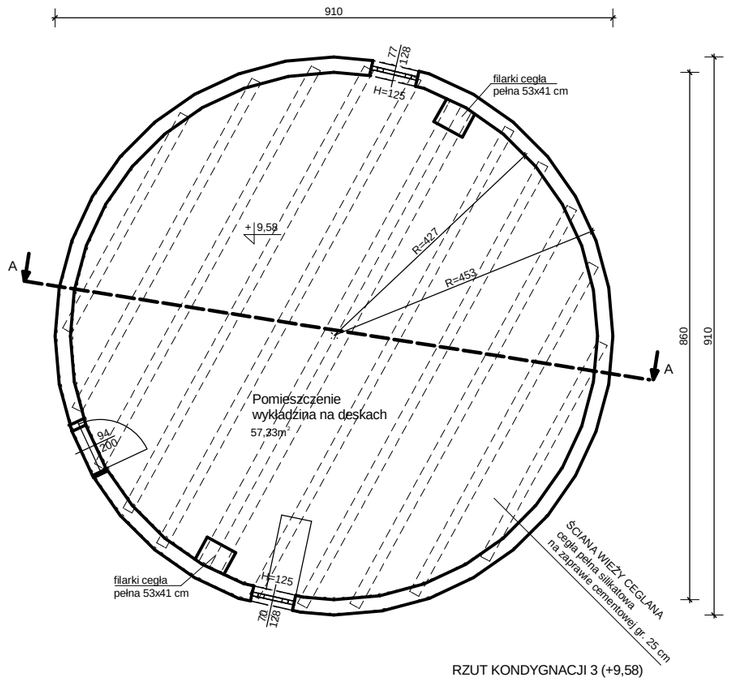

RZUT KONDYGNACJI 3 (+9,58)

Projektował:	mgr inż.arch. Wojciech Kurzeja	KL.234/93	23.03.2016	
Projektował:	mgr inż.arch. Wawrzyniec Kuc	RP-UPR.514/91	23.03.2016	
Sprawdził:	dr hab. inż.arch. Sabina Kuc	UAN 213/90	23.03.2016	
Opracował:	mgr inż. Vyacheslav Rushintsev		23.03.2016	
	Imię i nazwisko	Nr uprawnień	Data	Podpis

Jednostka projektowania:
Team s.c. 28-100 Busko-Zdrój, ul. Wojska Polskiego 18a, tel./fax +48 (41) 378 74 65,
e-mail: biuro@team.busko.pl, www.team.busko.pl

Nazwa obiektu budowlanego:
Rewitalizacja wraz z nadbudową, przebudową i rozbudową istniejącej Wieży Ciśnień wraz z łącznikiem do Oddziału II Zakładu Przyrodoleczniczego,

Faza opracowania:
Inwentaryzacja


Adres obiektu budowlanego:
Dz.nr. ewid. 125/3, obręb 13, ul. Rzewuskiego, Busko-Zdrój

Nazwa rysunku

Inwentaryzacja. Rzut kondygnacji 3, +9,58m

Projekt:	Skala: 1:100	Faza	Branża	Nr rysunku	Indeks
Opracowanie:	Data: 23.03.2016	I	A	04	

Wszelkie prawa zastrzeżone dla Team s.c

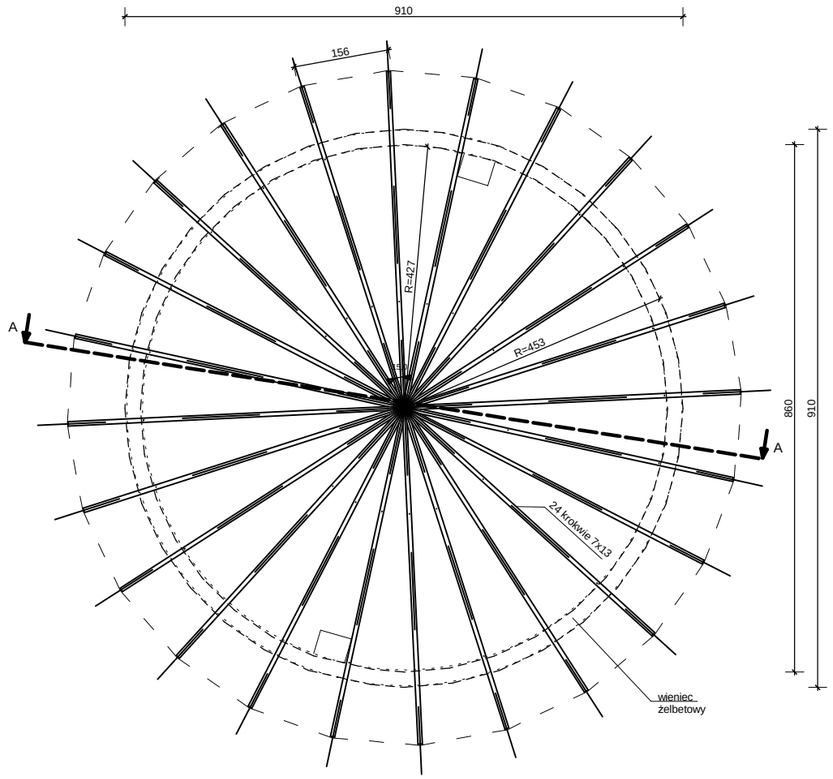

RZUT WIĘŹBY

Projektował:	mgr inż.arch. Wojciech Kurzeja	KL.234/93	23.03.2016	
Projektował:	mgr inż.arch. Wawrzyniec Kuc	RP-UPR.514/91	23.03.2016	
Sprawdził:	dr hab. inż.arch. Sabina Kuc	UAN 213/90	23.03.2016	
Opracował:	mgr inż. Vyacheslav Rushintsev		23.03.2016	
	Imię i nazwisko	Nr uprawnień	Data	Podpis

Jednostka projektowania:
Team s.c. 28-100 Busko-Zdrój, ul. Wojska Polskiego 18a, tel./fax +48 (41) 378 74 65,
e-mail: biuro@team.busko.pl, www.team.busko.pl

Nazwa obiektu budowlanego:
Rewitalizacja wraz z nadbudową, przebudową i rozbudową istniejącej Wieży Ciśnień wraz z łącznikiem do Oddziału II Zakładu Przyrodoleczniczego,

Faza opracowania:
Inwentaryzacja


Adres obiektu budowlanego:
Dz.nr. ewid. 125/3, obręb 13, ul. Rzewuskiego, Busko-Zdrój

Nazwa rysunku

Inwentaryzacja. Rzut więźby dachowej.

Projekt:	Skala: 1:100	Faza	Branża	Nr rysunku	Indeks
Opracowanie:	Data: 23.03.2016	I	A	05	

Wszelkie prawa zastrzeżone dla Team s.c

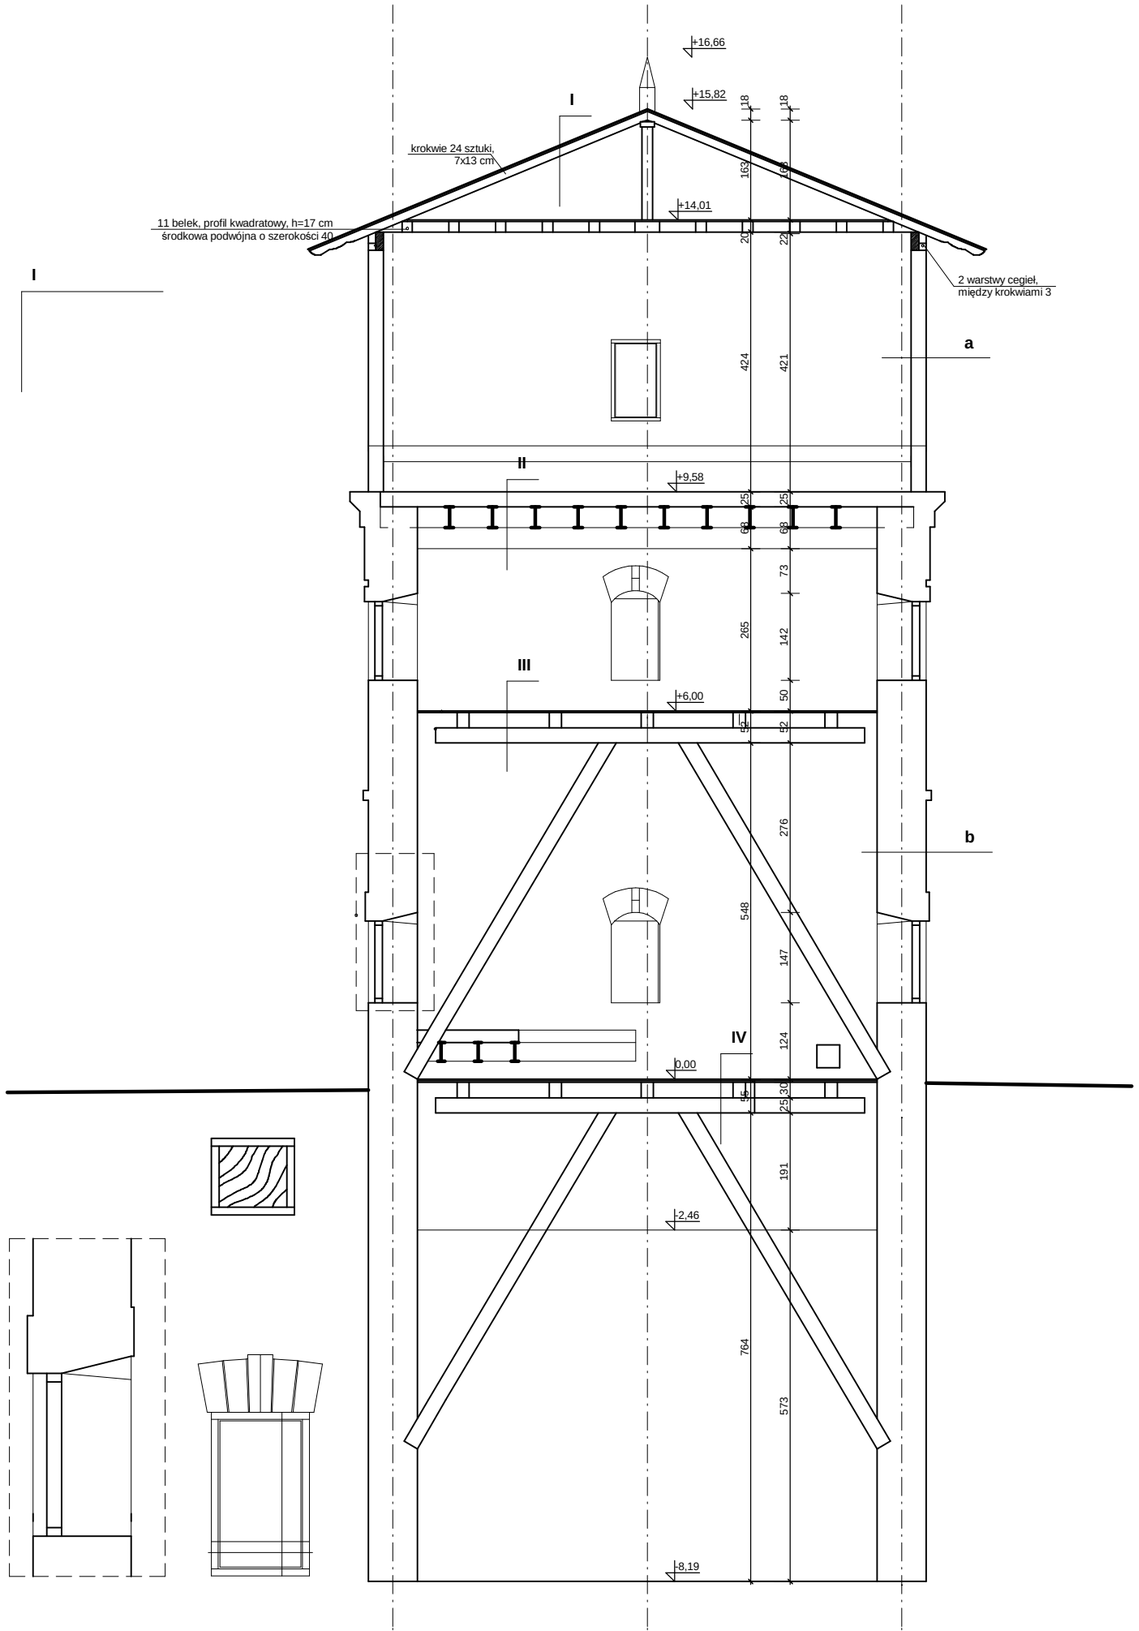

Projektował:	mgr inż.arch. Wojciech Kurzeja	KL.234/93	23.03.2016	
Projektował:	mgr inż.arch. Wawrzyniec Kuc	RP-UPR.514/91	23.03.2016	
Sprawdził:	dr hab. inż.arch. Sabina Kuc	UAN 213/90	23.03.2016	
Opracował:	mgr inż. Vyacheslav Rushintsev		23.03.2016	
	Imię i nazwisko	Nr uprawnień	Data	Podpis

Jednostka projektowania:
Team s.c. 28-100 Busko-Zdrój, ul. Wojska Polskiego 18a, tel./fax +48 (41) 378 74 65,
e-mail: biuro@team.busko.pl, www.team.busko.pl

Nazwa obiektu budowlanego:
Rewitalizacja wraz z nadbudową, przebudową i rozbudową istniejącej Wieży Ciśnień wraz z łącznikiem do Oddziału II Zakładu Przyrodoleczniczego,

Faza opracowania:
Inwentaryzacja


Adres obiektu budowlanego:
Dz.nr. ewid. 125/3, obręb 13, ul. Rzewuskiego, Busko-Zdrój

Nazwa rysunku

Inwentaryzacja. Przekrój AA.

Projekt:	Skala: 1:100	Faza	Branża	Nr rysunku	Indeks
Opracowanie:	Data: 23.03.2016	I	A	06	

Wszelkie prawa zastrzeżone dla Team s.c

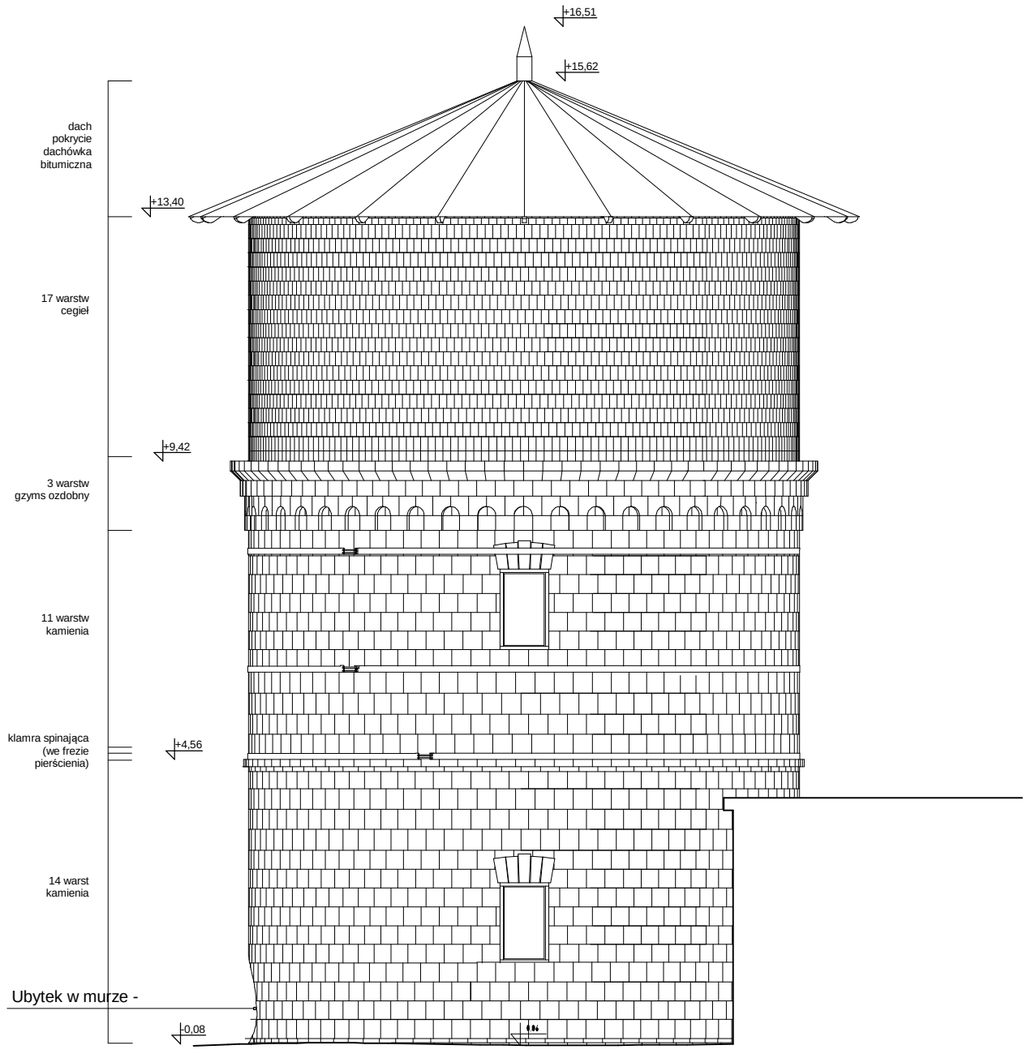

Elewacja wschodnia (od biura)

Projektował:	mgr inż.arch. Wojciech Kurzeja	KL.234/93	23.03.2016	
Projektował:	mgr inż.arch. Wawrzyniec Kuc	RP-UPR.514/91	23.03.2016	
Sprawdził:	dr hab. inż.arch. Sabina Kuc	UAN 213/90	23.03.2016	
Opracował:	mgr inż. Vyacheslav Rushintsev		23.03.2016	
	Imię i nazwisko	Nr uprawnień	Data	Podpis

Jednostka projektowania:
Team s.c. 28-100 Busko-Zdrój, ul. Wojska Polskiego 18a, tel./fax +48 (41) 378 74 65,
e-mail: biuro@team.busko.pl, www.team.busko.pl

Nazwa obiektu budowlanego:
Rewitalizacja wraz z nadbudową, przebudową i rozbudową istniejącej Wieży Ciśnień wraz z łącznikiem do Oddziału II Zakładu Przyrodoleczniczego,


Faza opracowania:
Inwentaryzacja

Adres obiektu budowlanego:
Dz.nr. ewid. 125/3, obręb 13, ul. Rzewuskiego, Busko-Zdrój

Nazwa rysunku
Inwentaryzacja. Elewacja wschodnia.

Projekt:	Skala: 1:100	Faza	Branża	Nr rysunku	Indeks
Opracowanie:	Data: 23.03.2016	I	A	07	

Wszelkie prawa zastrzeżone dla Team s.c

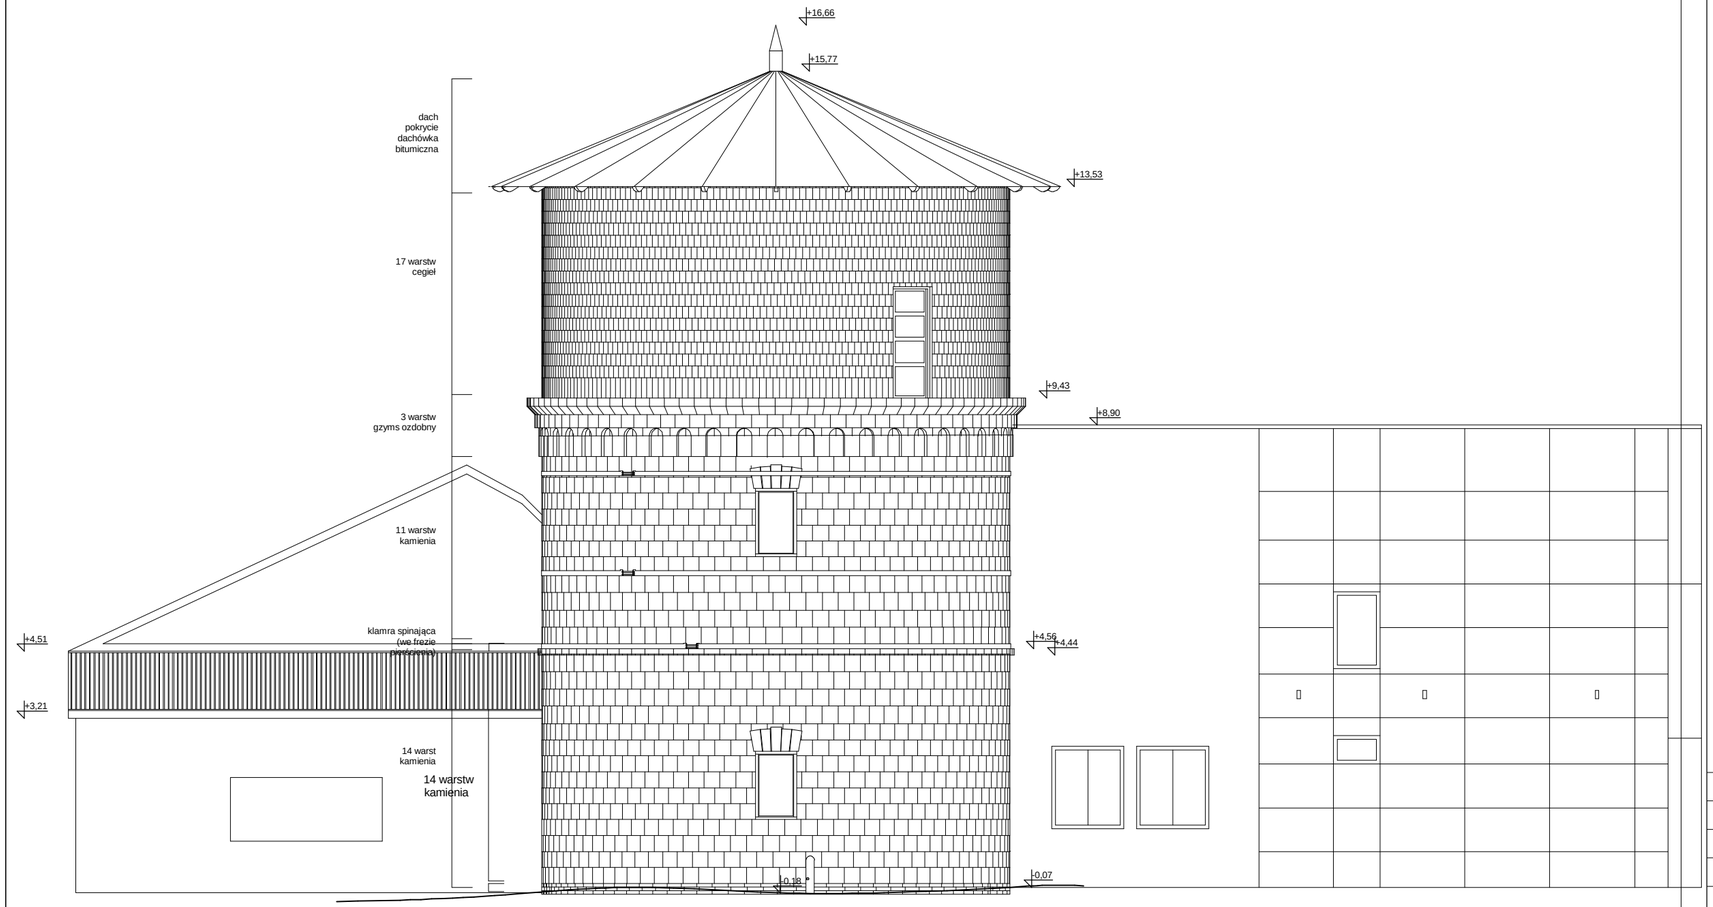

Elewacja zachodnia (od placu)

Projektował:	mgr inż.arch. Wojciech Kurzeja	KL.234/93	23.03.2016	
Projektował:	mgr inż.arch. Wawrzyniec Kuc	RP-UPR.514/91	23.03.2016	
Sprawdził:	dr hab. inż.arch. Sabina Kuc	UAN 213/90	23.03.2016	
Opracował:	mgr inż. Vyacheslav Rushintsev		23.03.2016	
	Imię i nazwisko	Nr uprawnień	Data	Podpis

Jednostka projektowania:
Team s.c. 28-100 Busko-Zdrój, ul. Wojska Polskiego 18a, tel./fax +48 (41) 378 74 65,
e-mail: biuro@team.busko.pl, www.team.busko.pl

Nazwa obiektu budowlanego:
Rewitalizacja wraz z nadbudową, przebudową i rozbudową istniejącej Wieży Ciśnień wraz z łącznikiem do Oddziału II Zakładu Przyrodoleczniczego,


Faza opracowania:
Inwentaryzacja

Adres obiektu budowlanego:
Dz.nr. ewid. 125/3, obręb 13, ul. Rzewuskiego, Busko-Zdrój

Nazwa rysunku
Inwentaryzacja. Elewacja zachodnia.

Projekt:	Skala: 1:100	Faza	Branża	Nr rysunku	Indeks
Opracowanie:	Data: 23.03.2016	I	A	08	

Wszelkie prawa zastrzeżone dla Team s.c

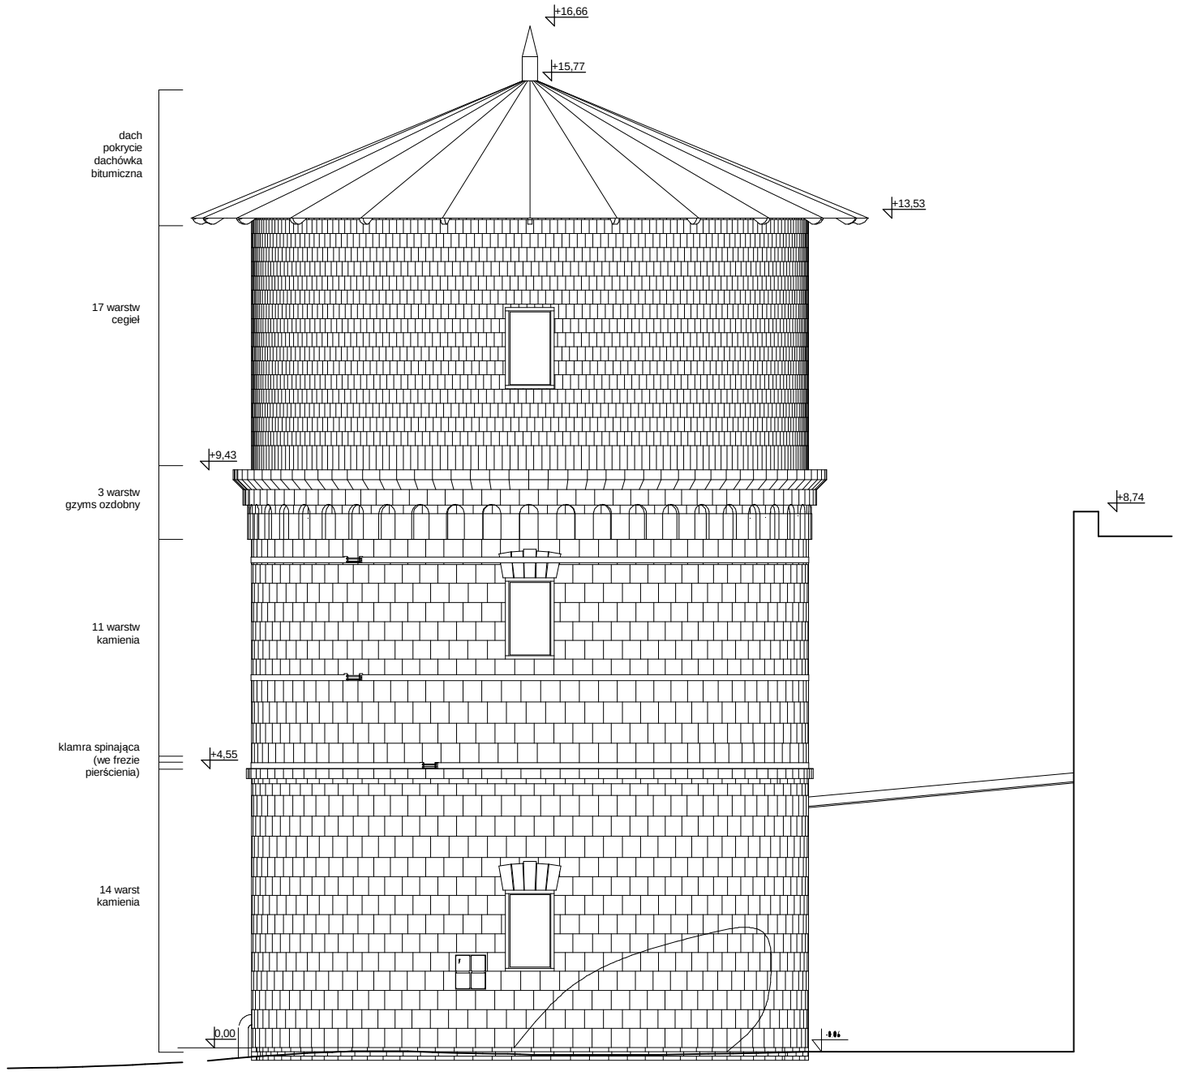

Elewacja południowa (od parkingu)

Projektował:	mgr inż.arch. Wojciech Kurzeja	KL.234/93	23.03.2016	
Projektował:	mgr inż.arch. Wawrzyniec Kuc	RP-UPR.514/91	23.03.2016	
Sprawdził:	dr hab. inż.arch. Sabina Kuc	UAN 213/90	23.03.2016	
Opracował:	mgr inż. Vyacheslav Rushintsev		23.03.2016	
	Imię i nazwisko	Nr uprawnień	Data	Podpis

Jednostka projektowania:
Team s.c. 28-100 Busko-Zdrój, ul. Wojska Polskiego 18a, tel./fax +48 (41) 378 74 65,
e-mail: biuro@team.busko.pl, www.team.busko.pl

Nazwa obiektu budowlanego:
Rewitalizacja wraz z nadbudową, przebudową i rozbudową istniejącej Wieży Ciśnień wraz z łącznikiem do Oddziału II Zakładu Przyrodoleczniczego,

Faza opracowania:
Inwentaryzacja

Adres obiektu budowlanego:
Dz.nr. ewid. 125/3, obręb 13, ul. Rzewuskiego, Busko-Zdrój

Nazwa rysunku
Inwentaryzacja. Elewacja południowa.

Projekt:	Skala: 1:100	Faza	Branża	Nr rysunku	Indeks
Opracowanie:	Data: 23.03.2016	I	A	09	

Wszelkie prawa zastrzeżone dla Team s.c