APTEKA ZAKŁADOWA

„UZDROWISKO BUSKO-ZDRÓJ" S.A.

11 MAG. LEKÓW HURT. 10,0m² LASTRYKO

10.A KOMUNIKACJA 4,0m² PCV

7 POM. SOCJALNE 8,93m² PCV

8 POM. GOSP. 1,93m² PCV

9 POM. SANIT. 1,21m² TERRAKOTA

1 MAGAZYN + KOMORA PRZYJĘĆ. 13,40m² PCV

h-3,43

2 ZMYWALNIA 6,30m² TERRAKOTA „GRESS"

10.B KOMUNIKACJA 23,05m² PCV

10.C KOMUNIKACJA 4,0m² PCV

6 IZBA EKSPEDYCYJNA 10,22m² PCV

h-3,50m

5 POKÓJ ADMIN + KIER. 7,75m² PCV

4 DEST + STER. 3,14 TERRAKOTA „GRESS"

DIG

3 IZBA RECEPTUROWA 17,60m² PCV

3a MAGAZYN LEKÓW 9,28m² PCV

h-3,40

"Uzdrowisko Busko-Zdrój" S.A.
w Busku-Zdroju
Dział Inwestycji i Remontów

OPRACOWAŁA:
RENATA RUTKOWSKA-M

KUCHNIA BOROWINO

1 zaplecze
12,8 | wykł. PCW

2 szatnia + pokój socjalny
11,2 | wykł. PCW

3 umywalnia
4,5 | terakota

4 WC
2,8 | terakota

5 korytarz
4,05 | terak.


6 pom.
3,0 | PCW

7 korytarz
28,5 | terakota

9 płukalnia
11,6 | terakota

205

WA skala 1:50

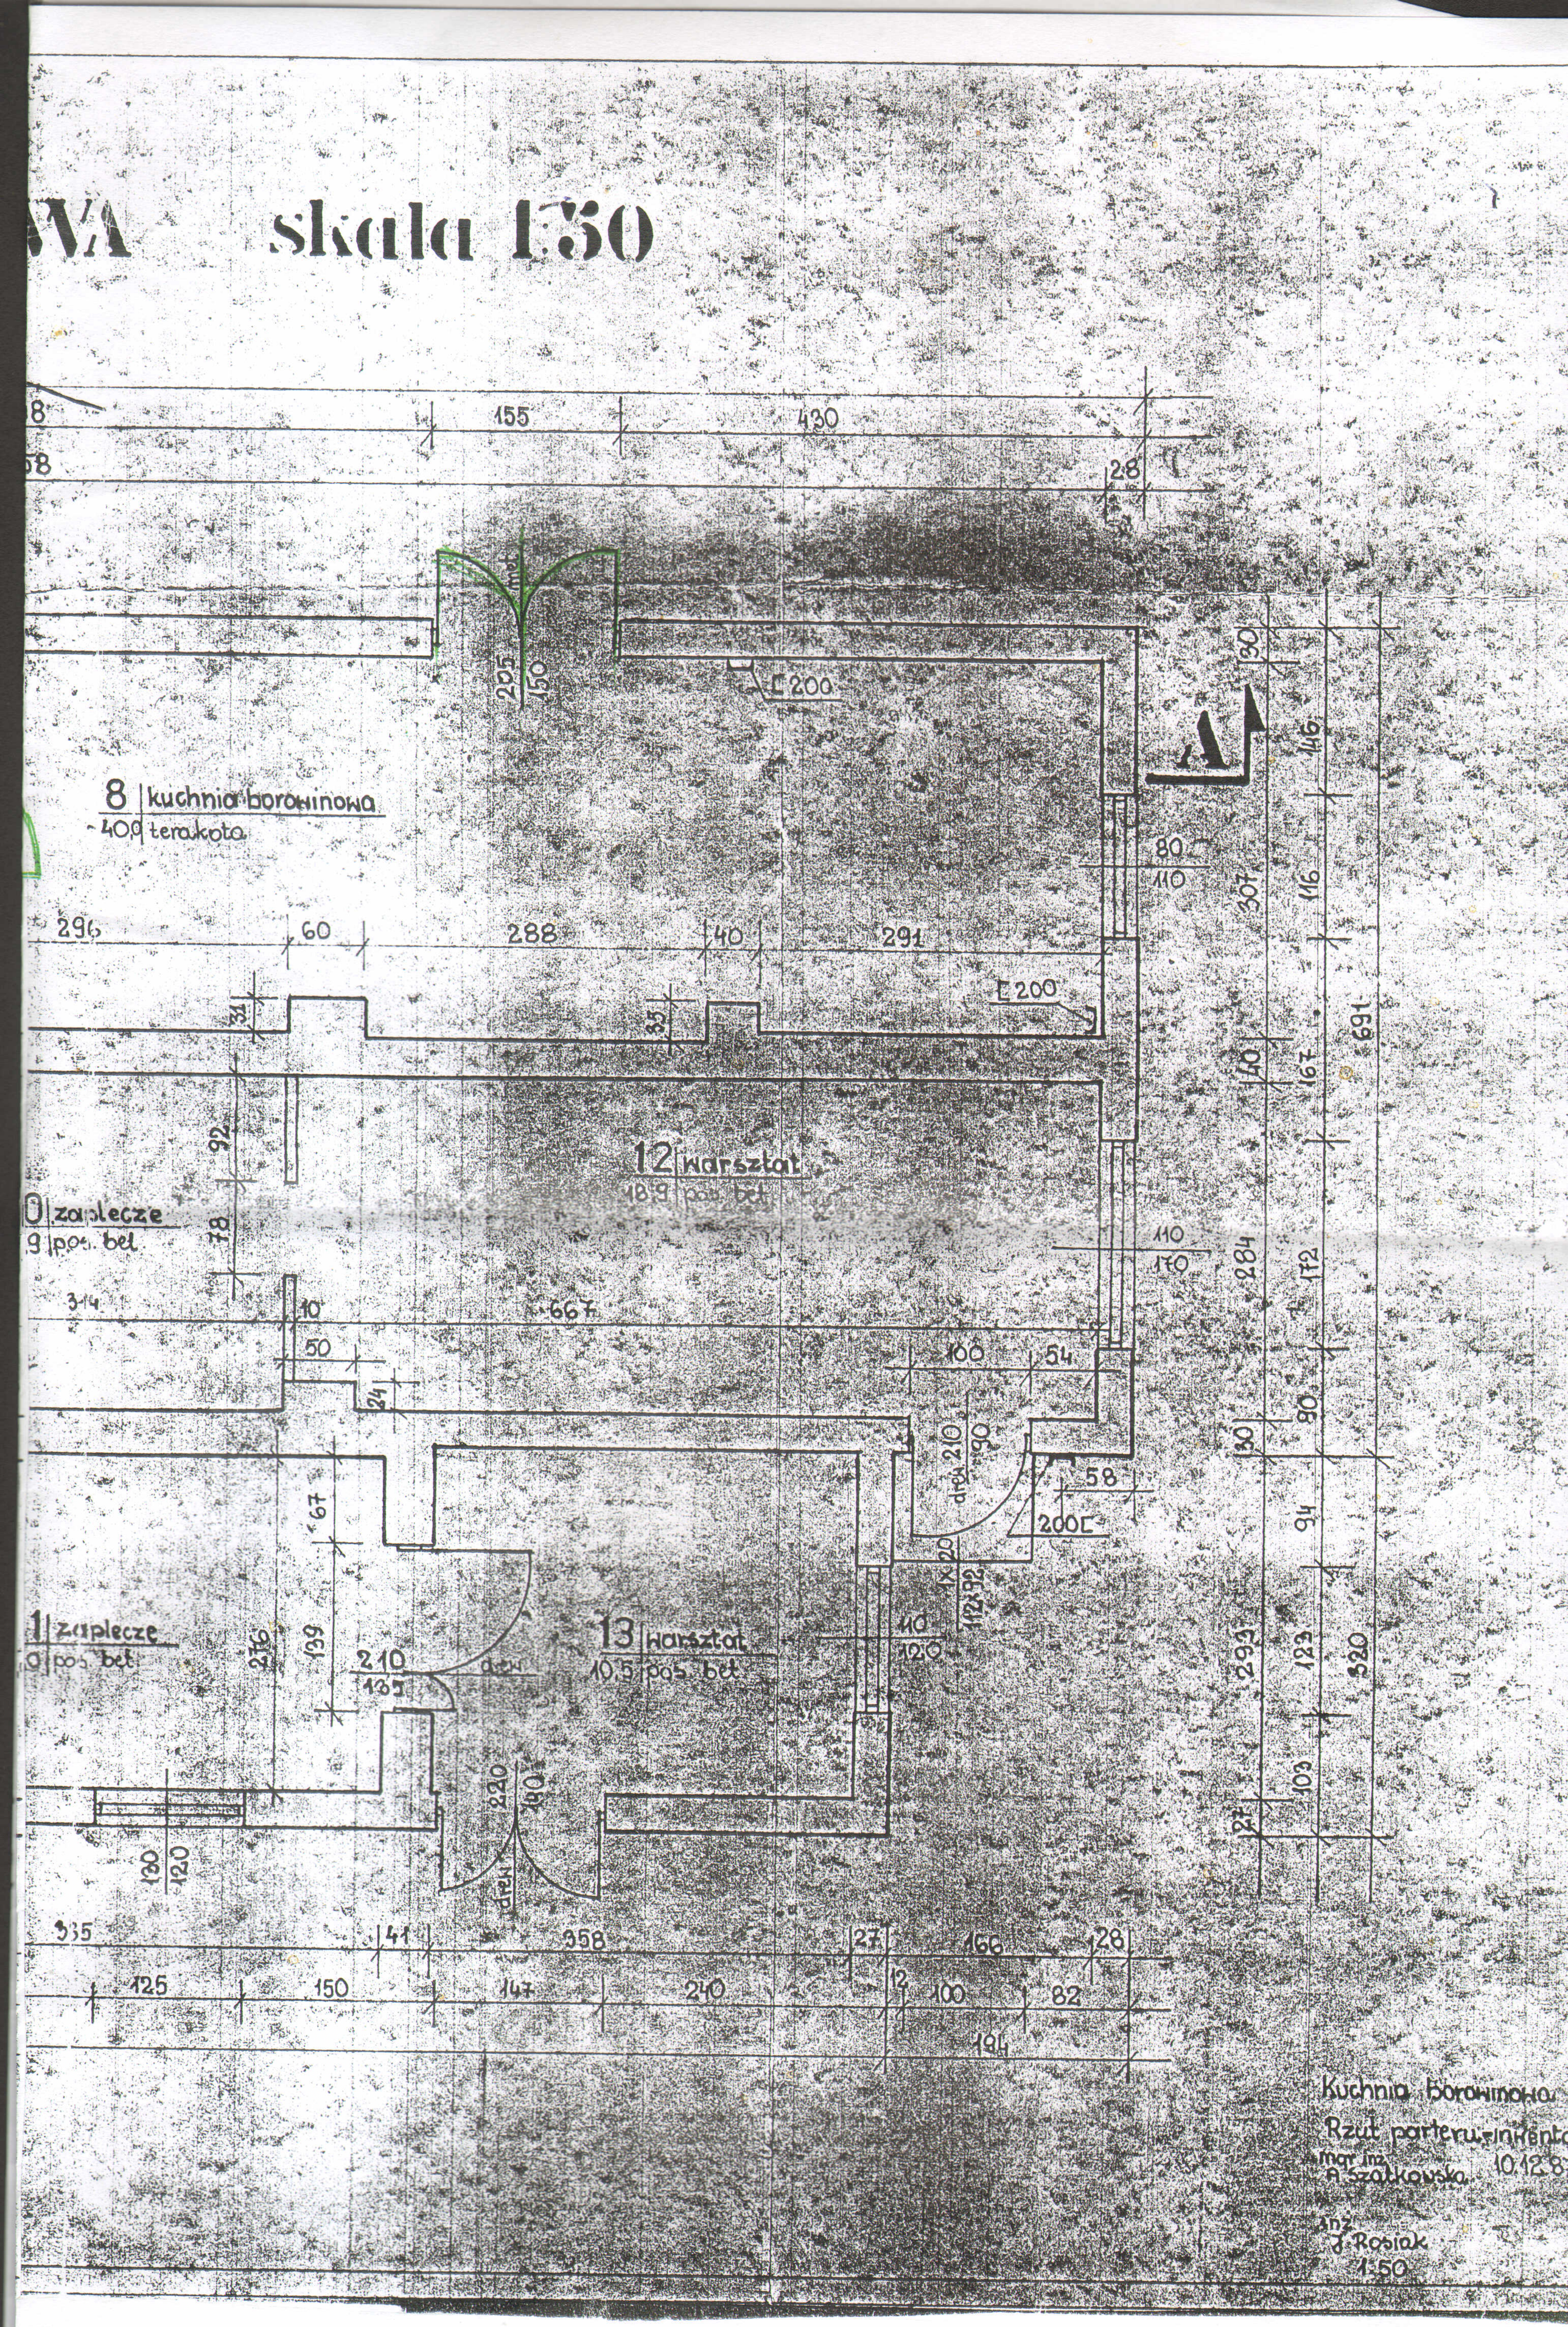

Kuchnia borowinowa


Rzut parteru - inwentaryzacja

mgr inż. A. Szatkowska 10.12.8


inż. J. Rosiak

1:50

ŁAZIENKI BOROWINOWE – ODDZ. IV – CZĘŚĆ BOROWINOWA

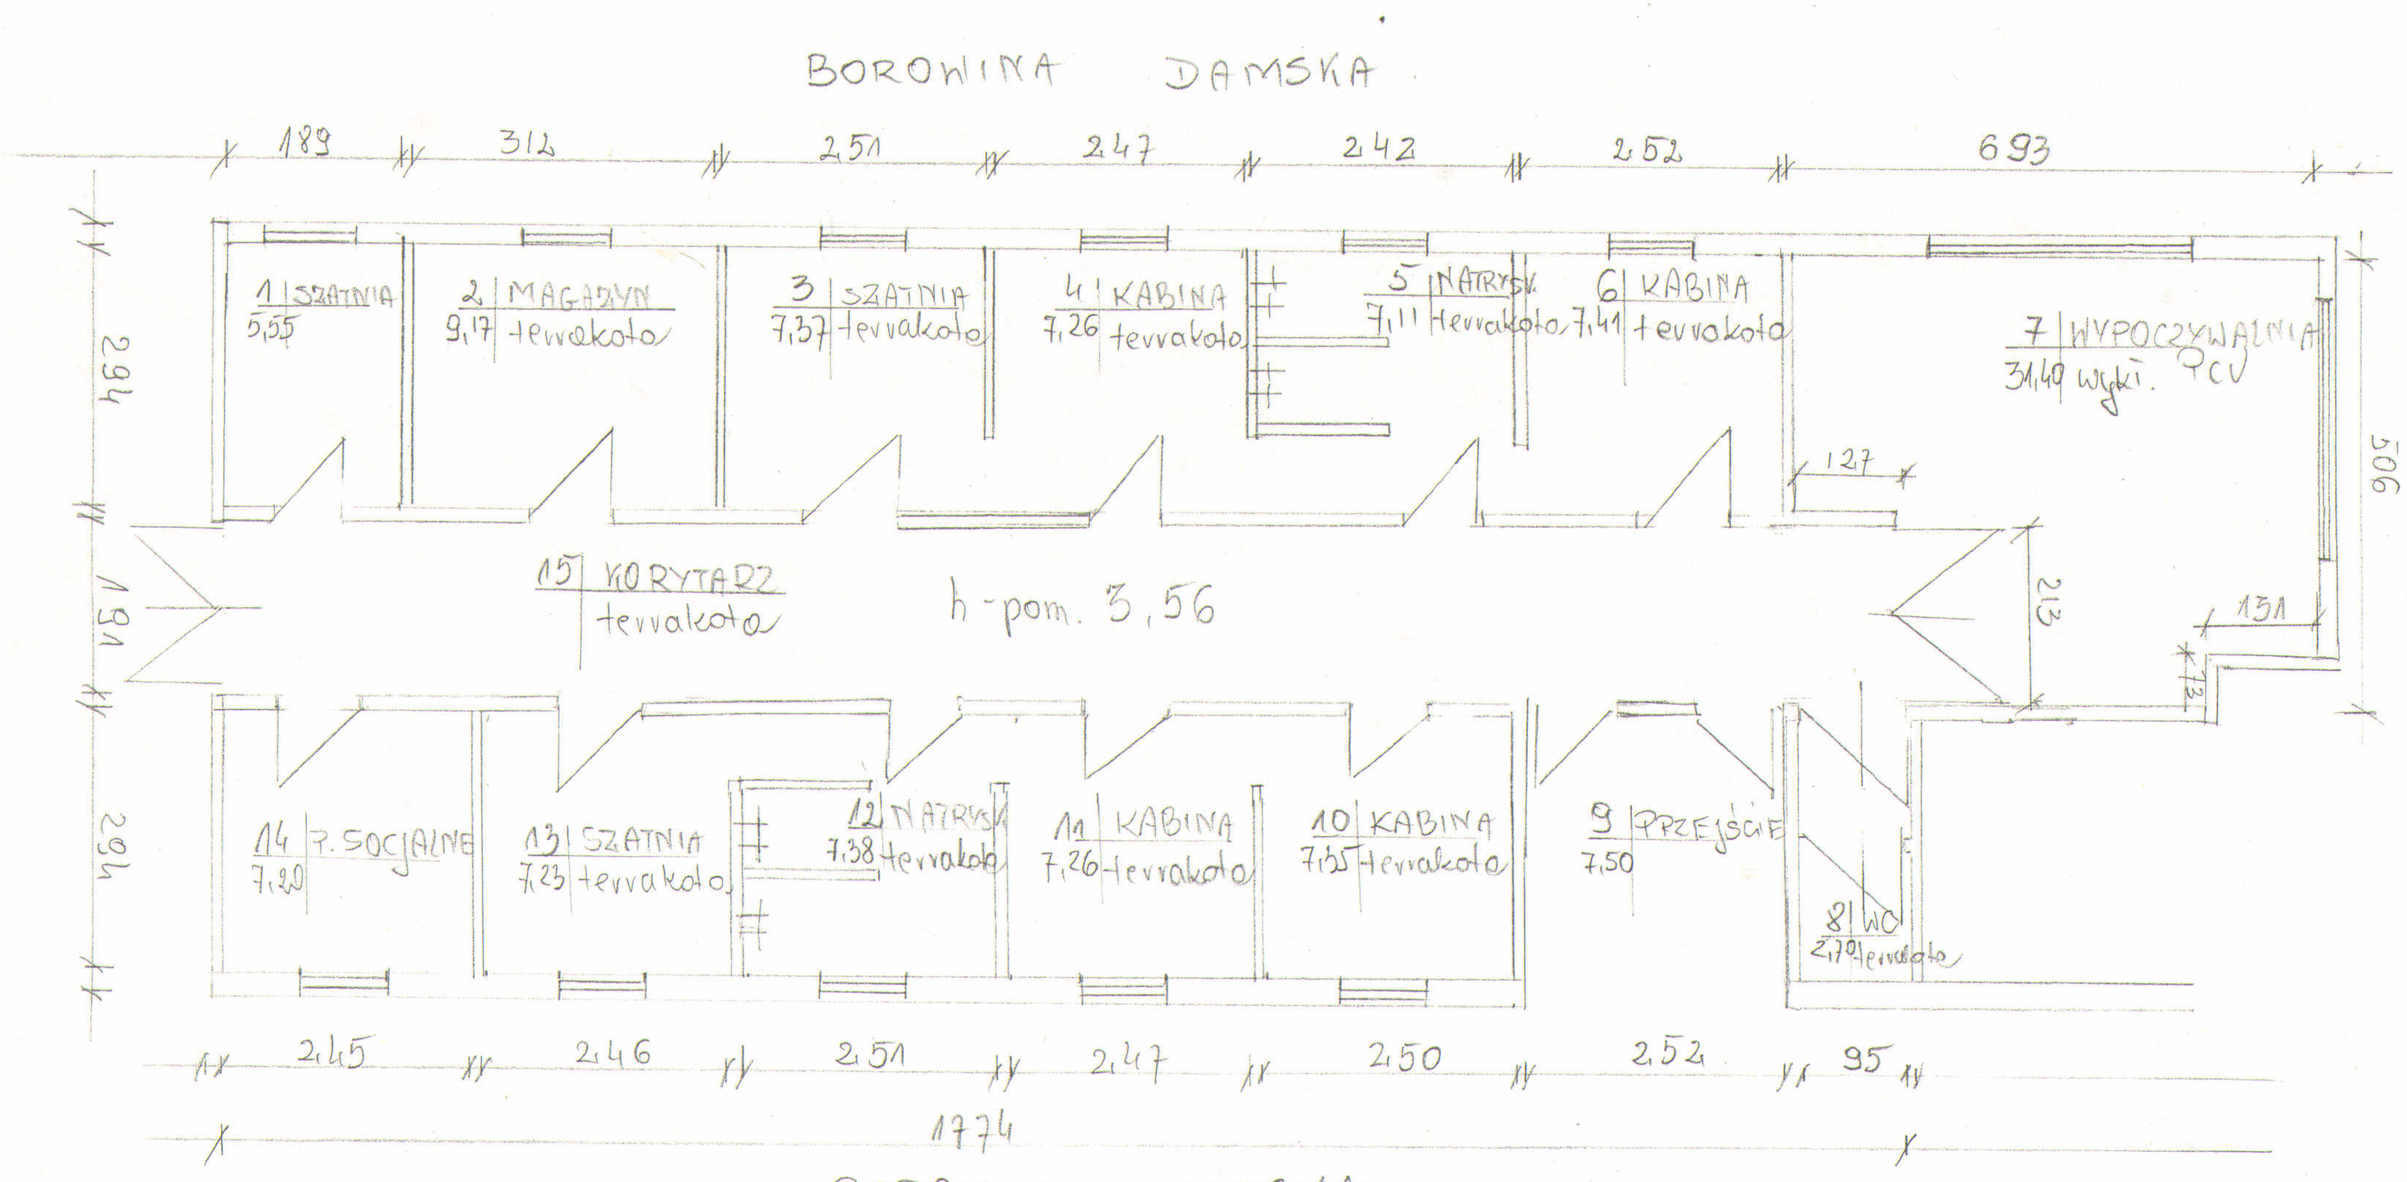

ŁAZIENKI BOROWINOWE - CZĘŚĆ MASAŻY
ODDZ IV

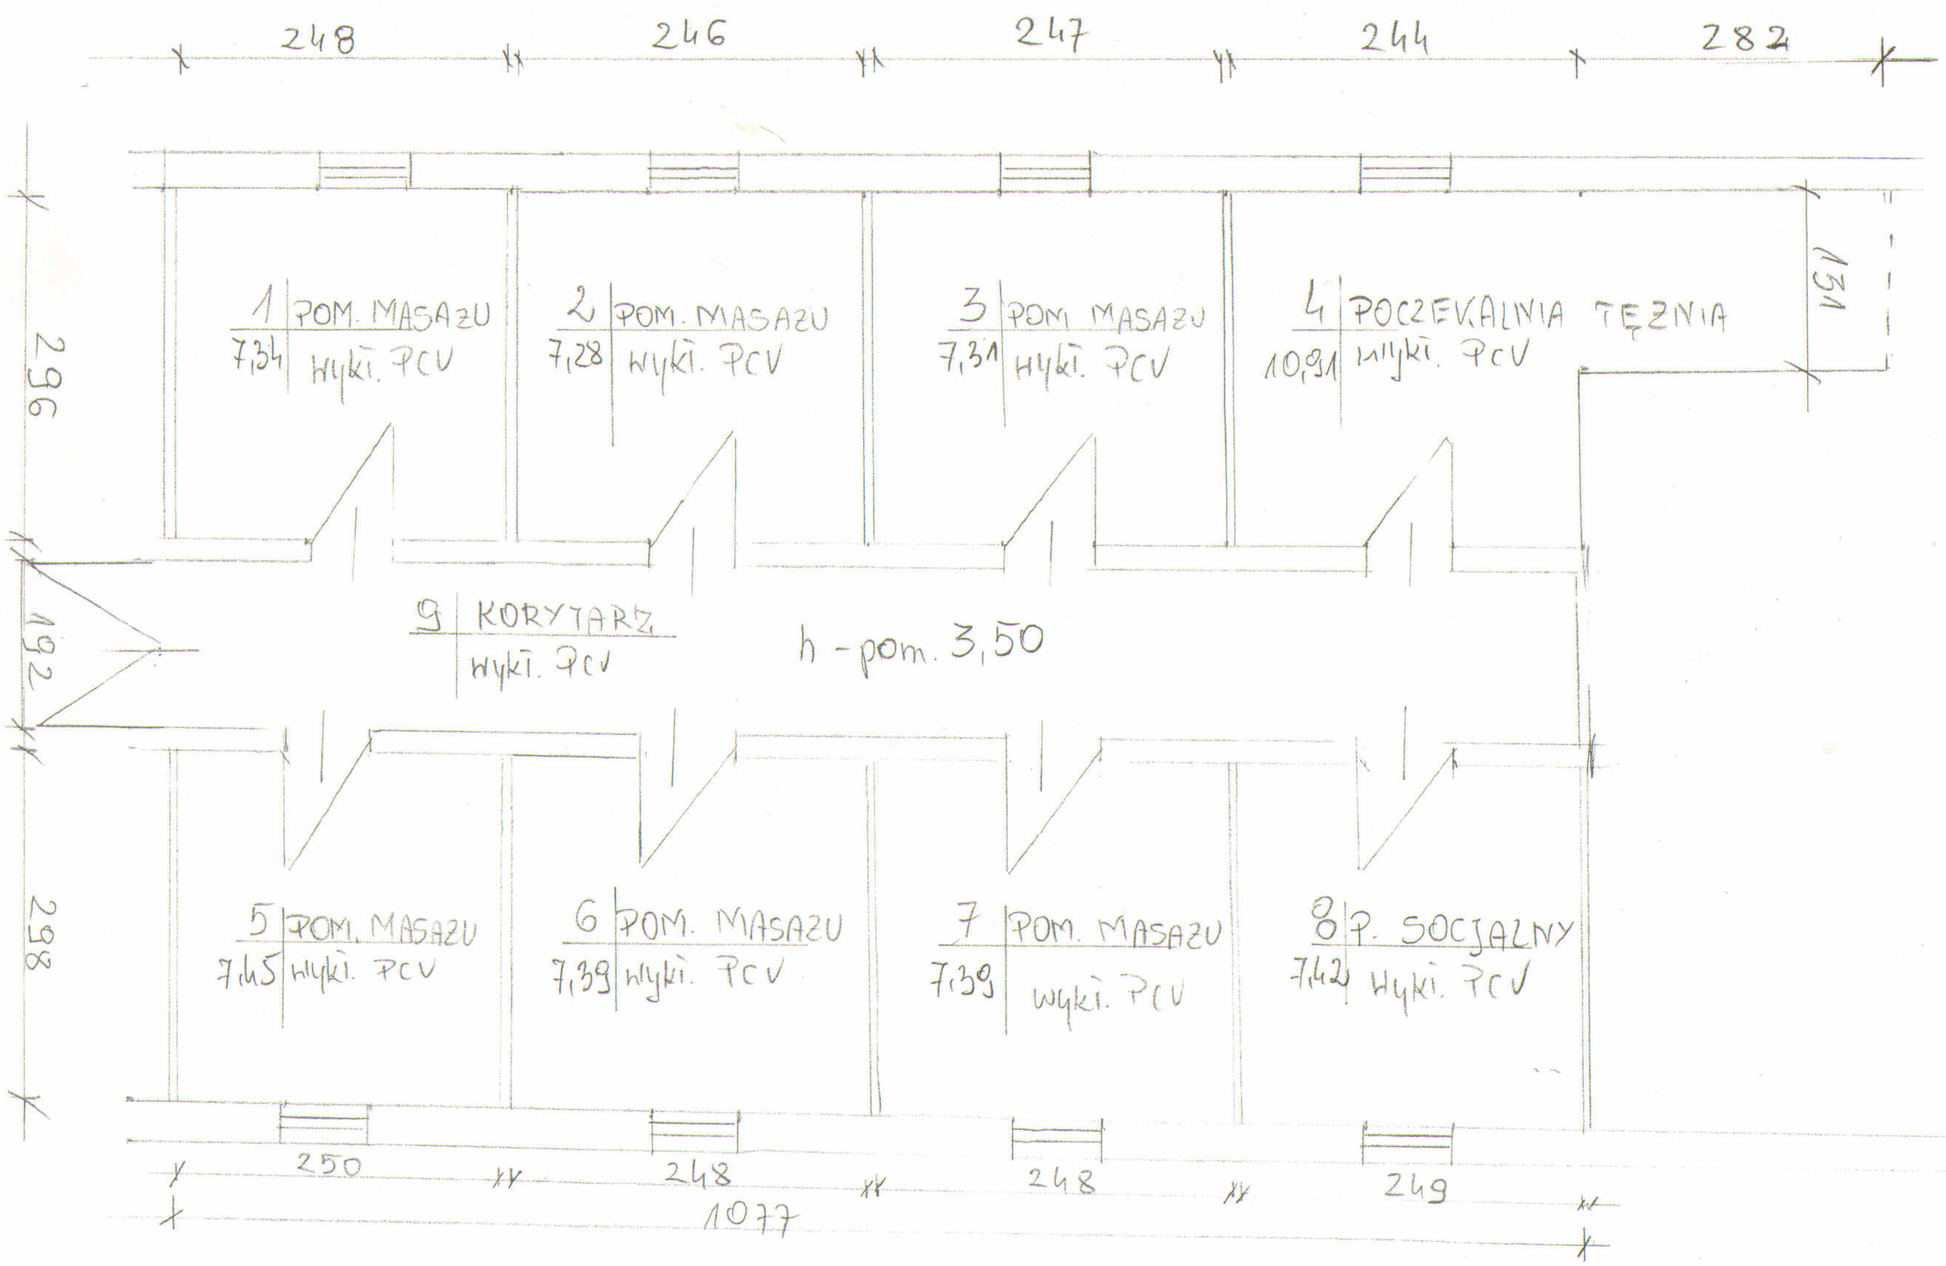

wymiana drzwi 2-skrzydł.
we istn. otw. ościeżu w świetle ościeżnicy
z zamurowaniem części otworu.

145 50

150 220 200

87

Poszerzenie otworu drz
z wymianą drzwi. szer w
ościeżnicy 200cm.
DRZWI ALUMINIOWE 2-SK

150 220 150

163

Ku

150 220 200

167

82/88

1310

1115

TRANSPORT POZIOMY DO ZABIEGÓW (OZIĘBIEŃ)

71 przejście
289 pt. lastrikowe
POZIOMY POZAMIEDZIEJ (OZIĘBIEŃ)

ŁĄCZNIK POŁUDNIOWY

220

25

104
50

80 200

50 140 15 90 60 46

375 210 410 375

105 80 110 110

114 190 116 42 116 84 88 82 63

120 198 248 15 145 120

120 198 252 120

ŁAZIENKI

h - przy ścianie 1,98
h - w kolenicy 2,39

113 144

48

144 141

42 105 25

427 10 83 55

22 85 85 120

WYMURowanie filarków międzyokiennych
z wymianą okien łącznie str. 8.
(4+3+1)

WYMIANA OKNA Z PRZESUNIĘCIEM
OTWORU I ZWIĘKSZENIEM OKNA

LIKWIDACJA DRZWI - POSZERZENIE OTWORU
Z WYKONANIEM NADPROŻA

SCHODY Z POCHYLNIĄ DO PRZEBUDOWY
W RAMACH ODRĘBNEGO SZCZEGÓŁOWEGO ROZWIĄZANIA

„UZDROWISKO BUSKO-ZDRÓJ"
SPÓŁKA AKCYJNA


Biuro Zarządu: ul. Gen. F. Rzewuskiego 1, 28-100 Busko-Zdrój, tel. 41 370 32 25, fax 41 378 41 54, e-mail: dyrekcja@ubz.pl
Rezerwacja Pobytów Pełnopłatnych: tel. 41 370 31 51, kom. 785 005 500, e-mail: rezerwacja@ubz.pl
www.uzdrowiskobusko.pl

Wykaz zainstalowanych urządzeń:

1. **Punkt Żywienia Sanatorium „Marconi"**

- centrala nawiewna wentylacyjna firmy DOSPEL o wydatku V=3140 m^3/h, typ DEIMOS 2/N-5A/1-1/P
- centrala nawiewna klimatyzacyjna firmy DOSPEL o wydatku V=8500 m^3/h, typ ERATO 3/N-21A/1-1/P
- centrala nawiewna wentylacyjna firmy DOSPEL o wydatku V=990 m^3/h, typ DEIMOS 0/N-5A/1-1/L
- centrala nawiewna wentylacyjna firmy DOSPEL o wydatku V=3250 m^3/h, typ DEIMOS 2/N-5A/1-1/L
- centrala klimatyzacyjna nawiewno-wywiewna firmy DOSPEL o wydatku V=9500 m^3/h typ TAMPA 3/X-149C/1-1;1-1/L;P
- centrala klimatyzacyjna nawiewno-wywiewna firmy DOSPEL o wydatku V=4000 m^3/h typ TAMPA 2/X-149C/1-1;1-1/L;P
- centrala klimatyzacyjna nawiewno-wywiewna firmy DOSPEL o wydatku V=3800 m^3/h typ TAMPA 2/X-149C/1-1;1-1/L;P
- centrala klimatyzacyjna nawiewno-wywiewna firmy DOSPEL o wydatku V=6200 m^3/h typ TAMPA 3/X-149C/1-1;1-1/P;L
- wentylatory wyciągowe dachowe na podstawie tłumiącej firmy KONWEKTOR typ WVPKH w ilości 13 szt.
- agregat chłodniczy freonowy w ilości 5 szt. (Acson A4MC15D – 1 szt., Acson A4MC75D – 2 szt., Acson A4MC125D – 1 szt., Midea MOV-150HR – 1 szt.)
- automatyka kontrolno-sterująca wraz z falownikami do central

"Uzdrowisko Busko-Zdrój" S.A.
w Busku-Zdroju
Dział Inwestycji i Remontów

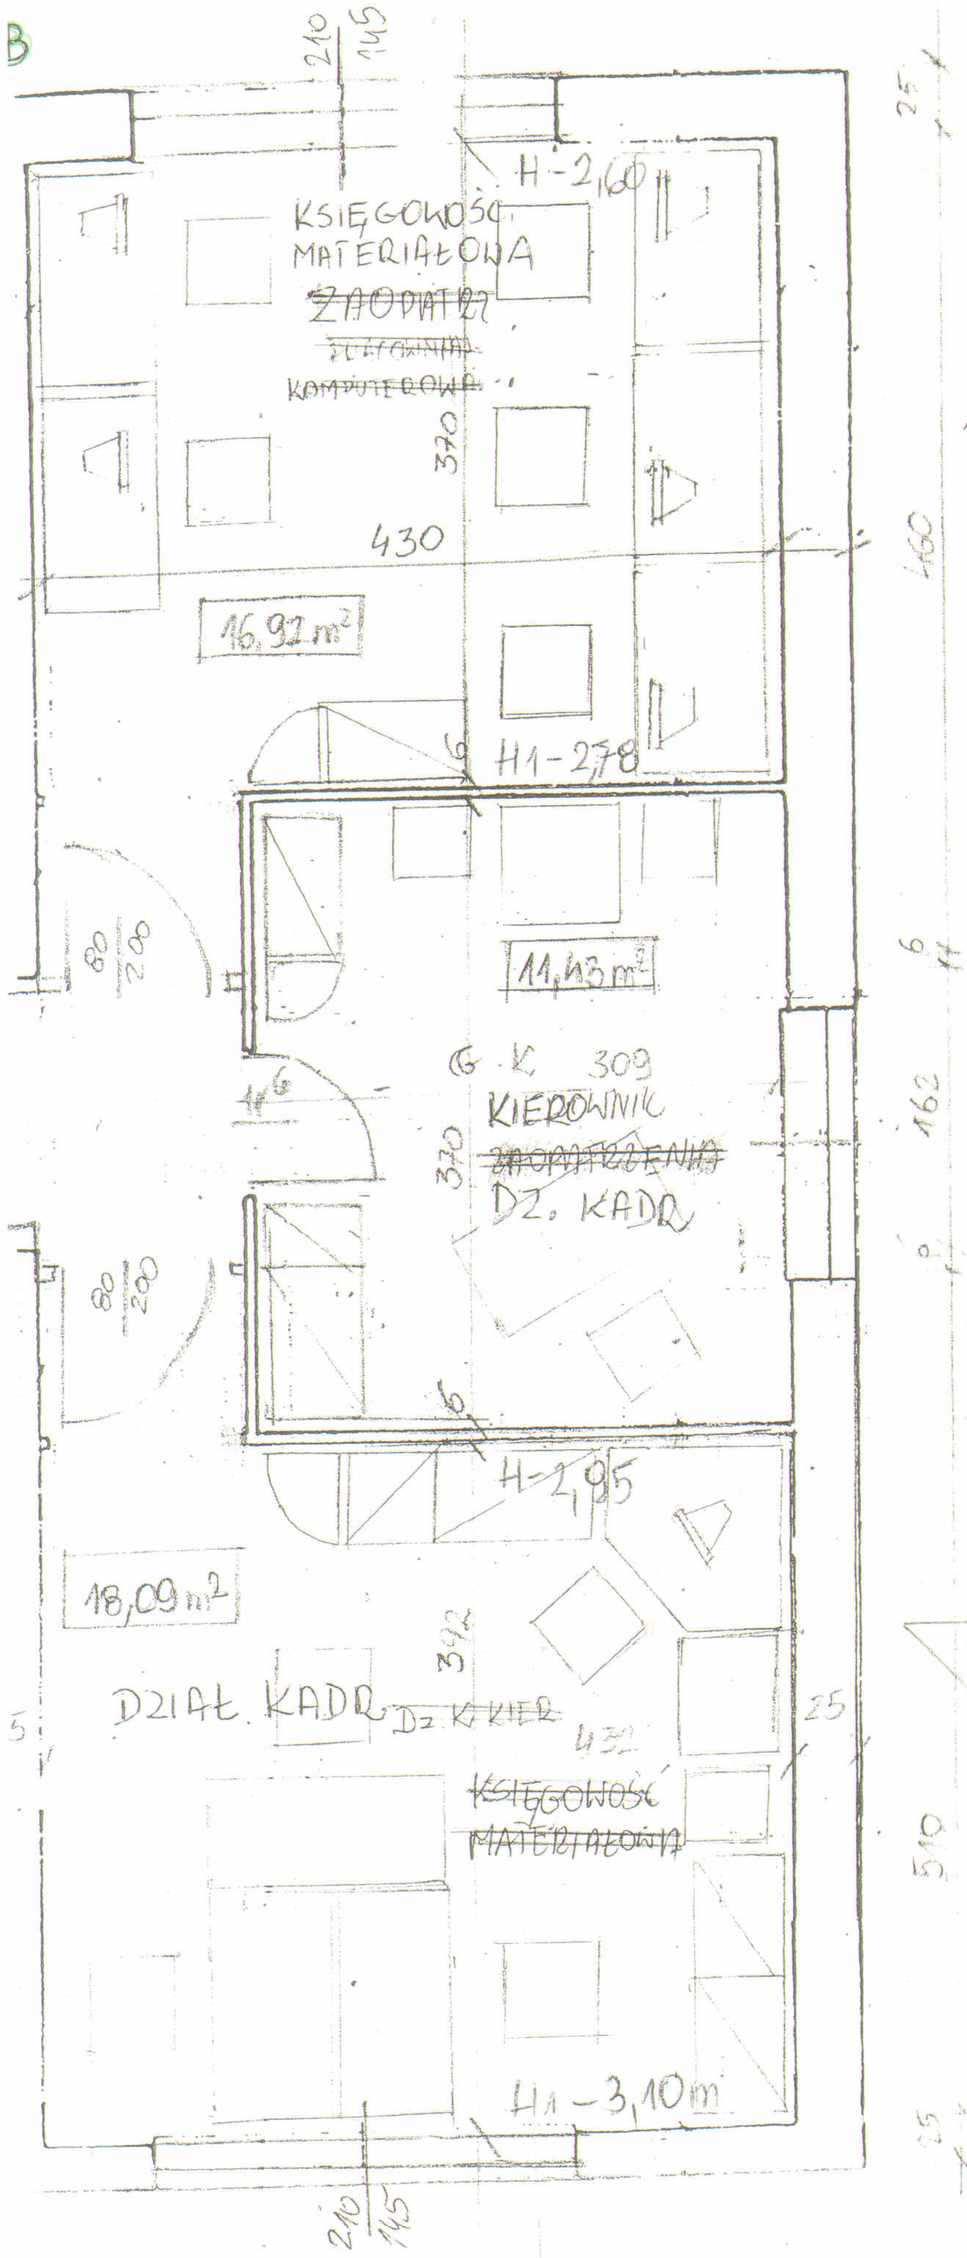

Uzdrowisko Busko-Zdrój S.A.
28-100 Busko-Zdrój, ul. Gen. F. Rzewuskiego 1
tel. 041-378-24-25, 041-378-30-11, 041-378-21-67
tel./fax 041-378-41-54
K-to: BPH PBK S.A. O/Busko-Zdrój
(NRB) 56 1060 2100 0000 3200 0014 3481
Regon: 000288165 NIP: 665-000-02-38
0159/0001

BIUROWIEC RZUT I P. NAD GARAŻAMI

A+B (I p.)

EKONOMICZNY

-Dz. E KIEROW. 440 14,39 m²

+2,52 m²

EKONOMICZNY

Dz E 440

18,47 m²

H pom - 2,60 m

H1 - 2,78

GŁÓWNY KSIĘGOWY

250

11,50 m²

KP

29,03 m²

KSIĘGOWOŚĆ

Dz K 437

20,24 m²

H - 2,60

H1 - 2,78

WC

70 200

70 200

POM. SERWEROWNI

230

80 200

80 200

80 200

80 200

80 200

80 200

H pom - 2,90

DZIAŁ FINANSOWY

Dz. Z 431

22,40 m²

H1 - 3,10 m

DZIAŁ PŁAC

457

22,29 m²

H - 2,90 m

H1 - 3,10 m

Dz. Ad. INFORMATYKI

435

14,88 m²

210 145

115 145

25

Uzdrowisko Busko-Zdrój S.A.
28-100 Busko-Zdrój, ul. Gen. F. Rzewuskiego 1
tel. 041-378-24-25, 041-378-30-71, 041-378-21-67
tel./fax 041-378-41-54
K-to: BPH PBK S.A. O/Busko-Zdrój
(NRB) 56 1060 2100 0000 3200 0014 3481
Regon: 000288165 NIP: 665-000-02-38
0159/0001