

UWAGA:
Dopuszcza się do stosowania rozwiązania równoważne o parametrach technicznych i użytkowych nie gorszych niż zaproponowane w Projekcie

PRZEKRÓJ A-A

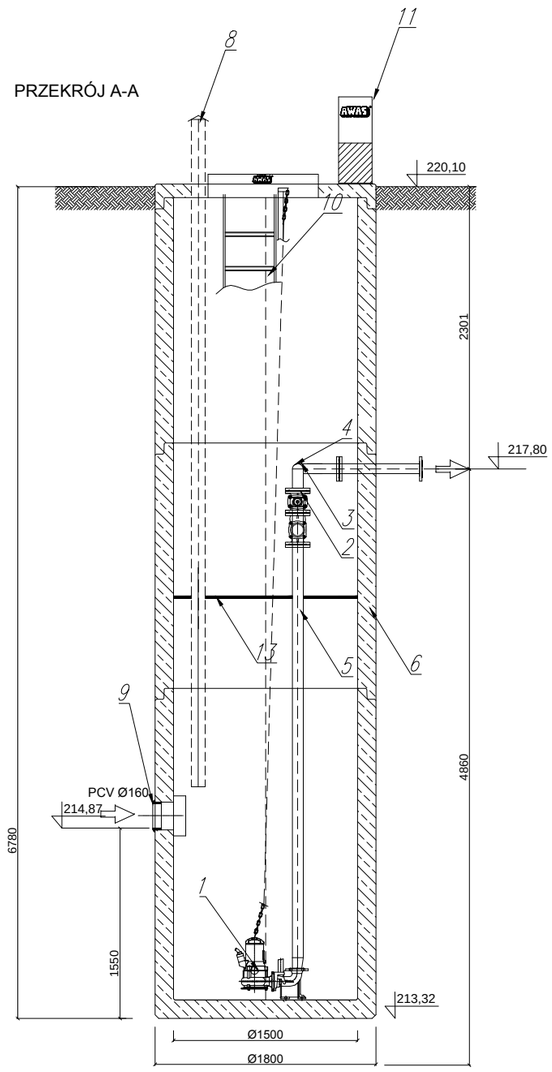

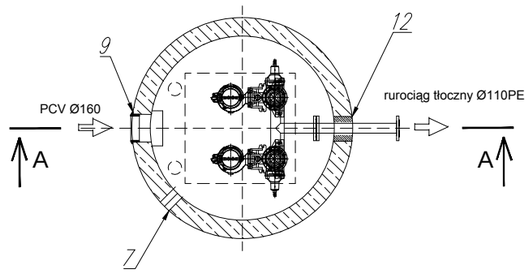

PRZEPOMPOWNIA ŚCIEKÓW AWAS P.7-12.15.B.S/EM

OZNACZENIA:

1	Pompa z oprzyrządowaniem do montażu stacjonarnego z łańcuchem	2 kpl.
2	Zawór kołnierzowy zwortny DN80	2 szt.
3	Zasuwa kołnierzowa DN80	2 szt.
4	Kolektor połączeniowy AWAS stal nierdzewna DN80	1 szt.
5	Króciec kołnierzowy stal nierdzewna	2 szt.
6	Żelbetowy zbiornik pompowni ø1500z żelbetową płytą przykrywającą do 125 kN i włazem SN	1 szt.
7	Otwór ø110mm do wprowadzenia przewodów zasilania i sterowania	1 szt.
8	Kominki wentylacyjne pompowni PVC 110	2 szt.
9	Uszczelka wlotu DN160	2 szt.
10	Drabina stal nierdzewna	2 szt.
11	Szafka sterownicza	1 szt.
12	Przejście szczelne DN80	1 szt.
13	Pomost technologiczny	1 szt.

Pompy pracujące w układzie 1+1
Moc P2 do 3kW

Inwestor:
"Uzdrowisko Busko-Zdrój" S.A
ul. Rzewuskiego 1, 28-100 Busko Zdrój

Generalny Projektant:
GRUPA 4M Sp. z o.o.
25-614 Kielce, ul. 1 Maja 224 A,

Inwestycja:
ROZBUDOWA SZPITALA UZDROWISKOWEGO "KRYSTYNA"

Obiekt: ZAGOSPODAROWANIE TERENU
Stadium: PROJEKT WYKONAWCZY
Treść rysunku: SZCZEGÓŁ POMPOWNI SANITARNEJ
Branża: SANITARNA

	Imię i nazwisko: (Specjalność)	Nr upr.:	Podpis:
Projektant:	inż. Edyta Orlińska-Pułka (sanitarna)	SWK/0128/POOS/04	
Sprawdził:	mgr inż. Karolina WOŹNIAK (sanitarna)	SWK/0151/POOS/10	
Opracowali:			

Nr projektu: 00503
Data: 07.2017
Skala: 1:50
Rysunek Nr: IS-PW-8.1-002

AWAS-Systemy Sp. z o.o.
04-760 Warszawa, ul. K.Szpotańskiego 10
Tel/Fax. (022) 615 51 13

Data:
Skala

Kreślił: G.Lipka

AWAS-Systemy Sp. z o.o.

Busko Zdruj

PRZEPOMPOWNIA ŚCIEKÓW
AWAS P.7-12.15.B.S/EM

Niniejsza dokumentacja ani żadna jej część nie może być powielana ani rozpowszechniana za pomocą urządzeń elektronicznych, mechanicznych, kopiujących, nagrywających i innych bez pisemnej zgody właściciela praw autorskich: GRUPA 4M Sp. z o.o.