
PROFIL PODŁUŻNY ZASILENIA WODĄ SOLANKOWĄ Ø63 PEHD100

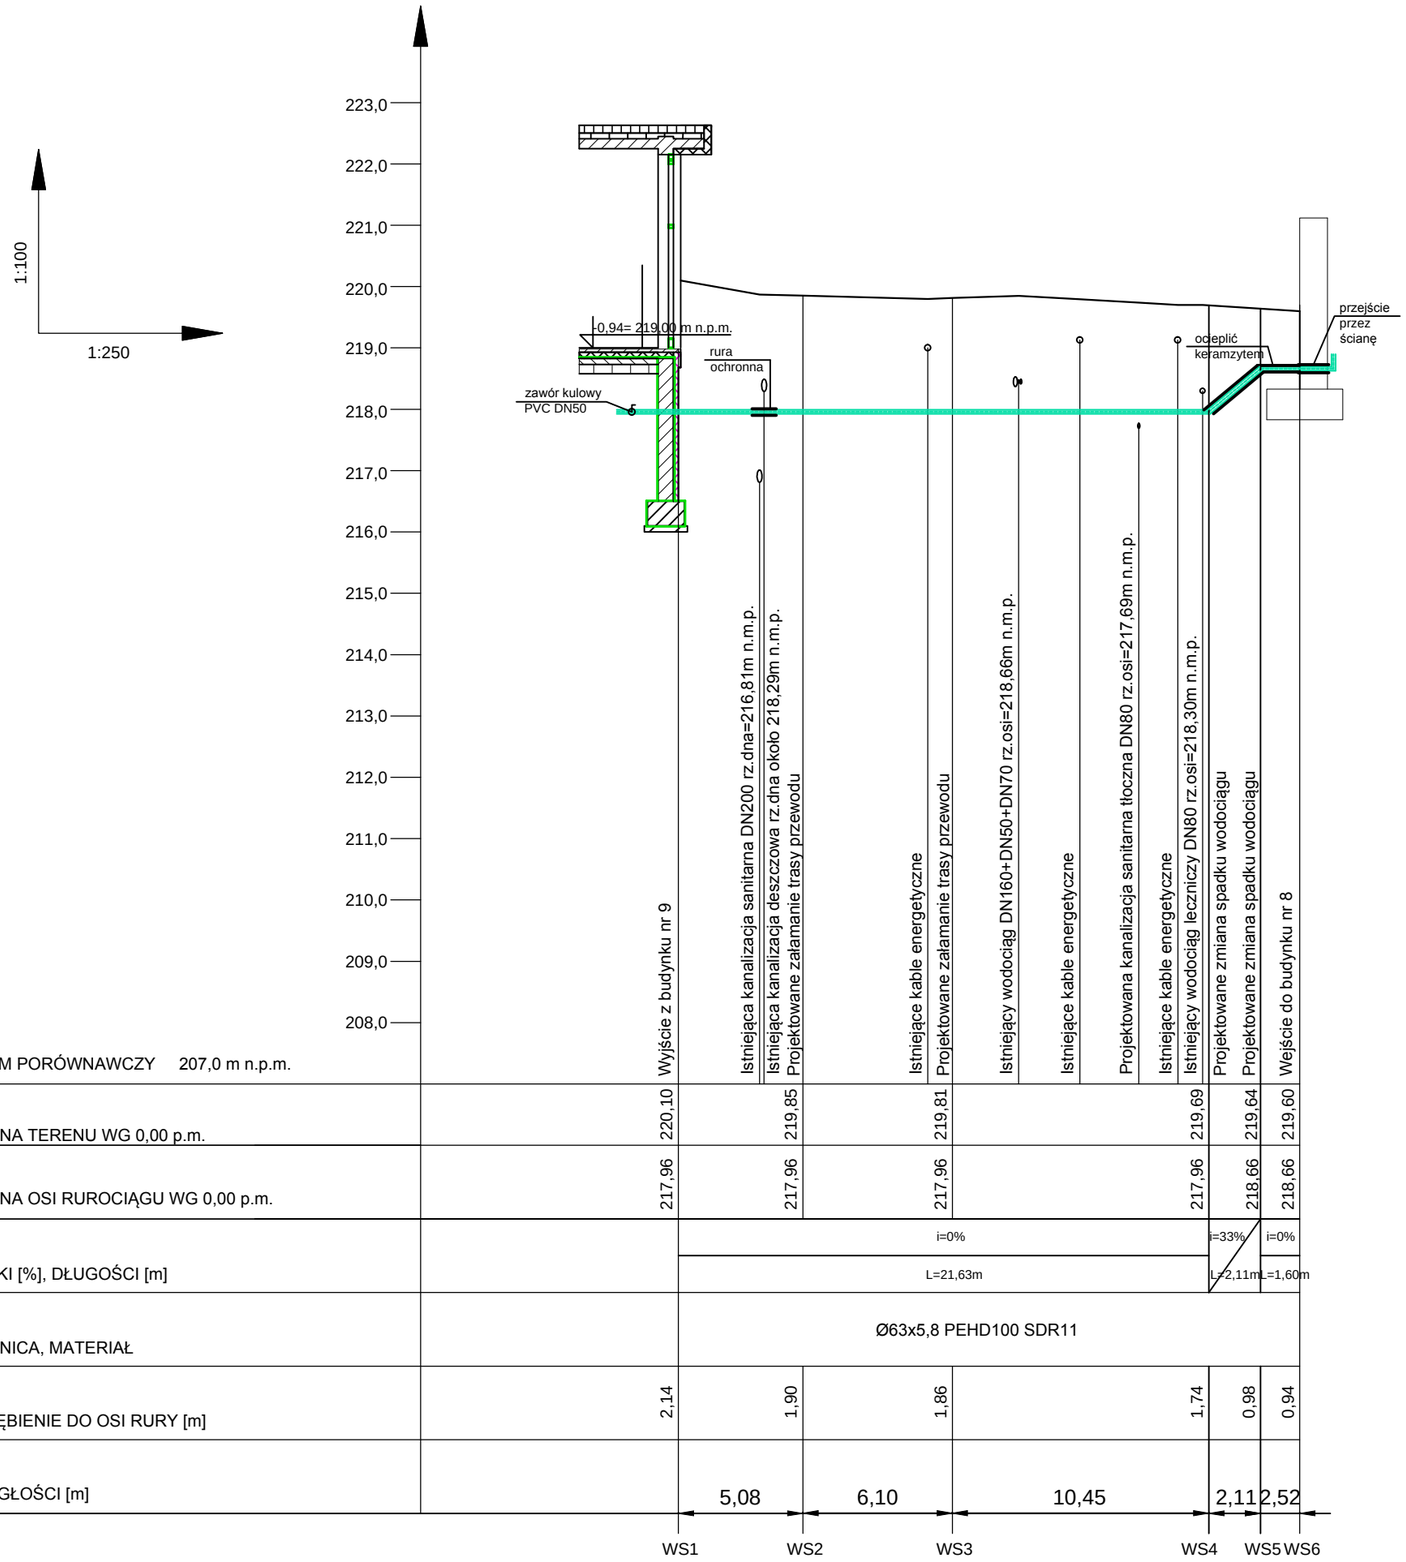

POZIOM PORÓWNAWCZY 207,0 m n.p.m.		Wyjście z budynku nr 9	Istniejąca kanalizacja sanitarna DN200 rz.dna=216,81m n.m.p.	Istniejąca kanalizacja deszczowa rz.dna około 218,29m n.m.p.	Projektowane załamanie trasy przewodu	Istniejące kable energetyczne	Projektowane załamanie trasy przewodu	Istniejący wodociąg DN160+DN50+DN70 rz.osi=218,66m n.m.p.	Istniejące kable energetyczne	Projektowana kanalizacja sanitarna tłoczna DN80 rz.osi=217,69m n.m.p.	Istniejące kable energetyczne	Istniejący wodociąg leczniczy DN80 rz.osi=218,30m n.m.p.	Projektowane zmiana spadku wodociągu	Projektowane zmiana spadku wodociągu	Wejście do budynku nr 8
RZĘDNA TERENU WG 0,00 p.m.		220,10	219,85			219,81						219,69	219,64	219,60
RZĘDNA OSI RUROCIĄGU WG 0,00 p.m.		217,96	217,96			217,96						217,96	218,66	218,66
SPADKI [%], DŁUGOŚCI [m]			i=0%										i=33%	i=0%
			L=21,63m										L=2,11m	L=1,60m
ŚREDNICA, MATERIAŁ			Ø63x5,8 PEHD100 SDR11											
ZAGŁĘBIENIE DO OSI RURY [m]		2,14	1,90			1,86						1,74	0,98	0,94
ODLEGŁOŚCI [m]			5,08			6,10			10,45				2,11	2,52
			WS1			WS2			WS3			WS4	WS5	WS6

UWAGA:

1. W przypadku istniejących sieci, rzeczywiste rzędne ustalić po odkryciu przewodów.
2. W przypadku wystąpienia zwierciadła wód gruntowych powyżej wykopu w którym posadawiany jest kanał, na czas budowy teren odwodnić, na sieci należy zastosować dociążenia rurociągów.
3. W przypadku skrzyżowania przewodów wodociągowych z przewodami kanalizacji, gdy wodociąg przechodzi pod kanalizacją należy nałożyć rurę ochronną.
4. Rzędne podane są do osi przewodu.

Inwestor:

"Uzdrowisko Busko–Zdrój" S.A
ul. Rzewuskiego 1, 28–100 Busko Zdrój

Generalny Projektant:

GRUPA 4M Sp. z o.o.
25–614 Kielce, ul. 1 Maja 224 A,

Inwestycja:

ROZBUDOWA SZPITALA UZDROWISKOWEGO "KRYSTYNA"

Obiekt: ZAGOSPODAROWANIE TERENU

Stadium: PROJEKT WYKONAWCZY

Treść rysunku: PROFIL PODŁUŻNY ZASILENIA SOLANKĄ

Branża: SANITARNA

	Imię i nazwisko: (Specjalność)	Nr upr.:	Podpis:
Projektant:	inż. Edyta Orlińska–Putka (sanitarna)	SWK/0128/POOS/04	
Sprawdził:	mgr inż. Karolina WOŹNIAK (sanitarna)	SWK/0151/POOS/10	
Opracowali:			

Nr projektu: 00503

Data: 05.2017

Skala: 1:100/250

Rysunek Nr: IS–PW–8.1–003

Niniejsza dokumentacja ani żadna jej część nie może być powielana ani rozpowszechniana za pomocą urządzeń elektronicznych, mechanicznych, kopiujących, nagrywających i innych bez pisemnej zgody właściciela praw autorskich: GRUPA 4M Sp. z o.o.