


PRZEKRÓJ I–I

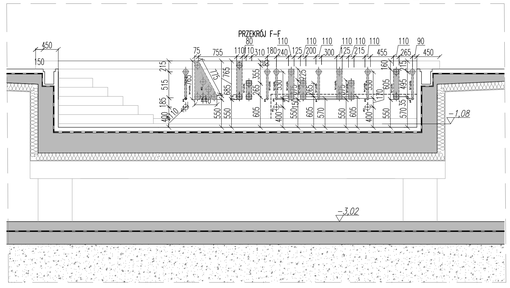


PRZEKRÓJ J–J

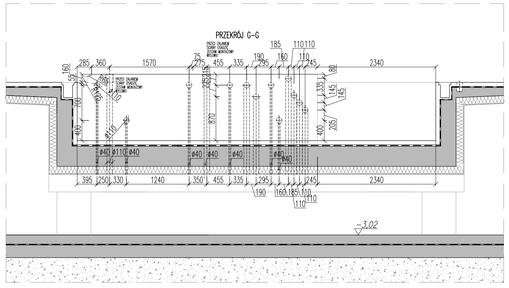


PRZEKRÓJ G–G

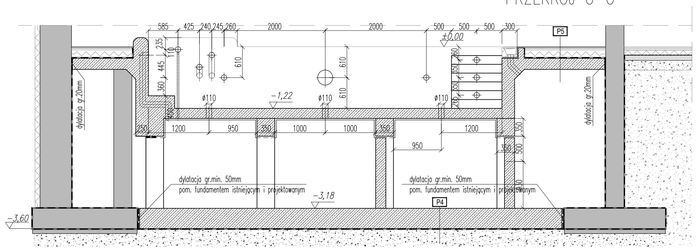


PRZEKRÓJ F–F

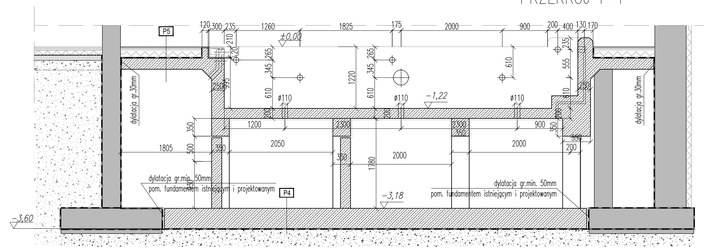

PRZEKRÓJ B–B

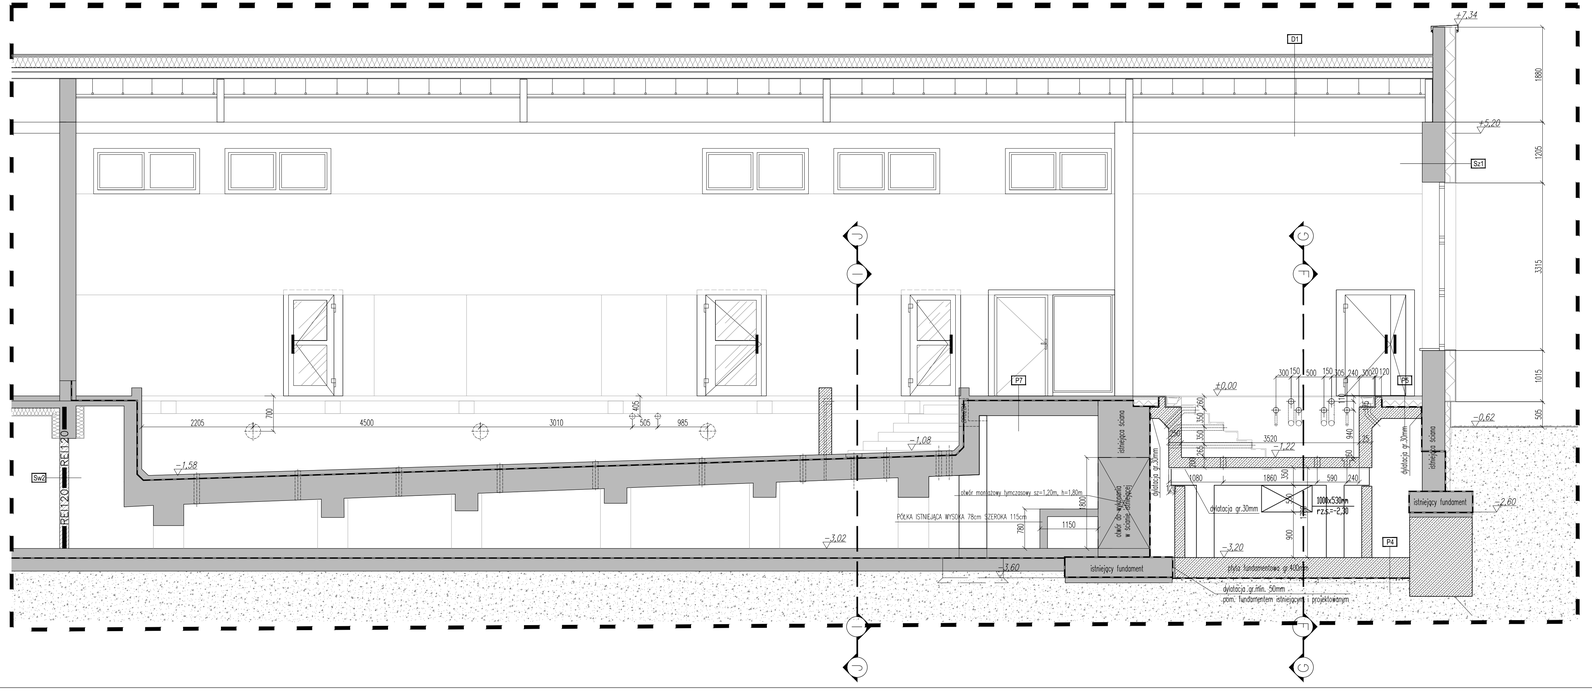

PRZEKRÓJ H–H

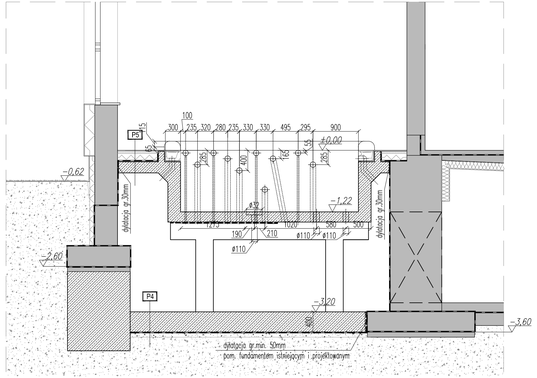

LEGENDA

- ściany istniejące
- ściany projektowane
- zakres opracowania

Uwagi ogólne:

1. Realizacja projektu wykonawczego jest możliwa po uzyskaniu pisemnej akceptacji Inwestora.
2. Projektant nie bierze odpowiedzialności za prawidłowość danych, otrzymanych od Inwestora i dostawców urządzeń.
3. Wszystkie stosowane materiały i rozwiązania technologiczne (wykonawcze) muszą być uzgadniane z Projektantem i Inwestorem przed wykonaniem.
4. Projekt należy rozpatrywać łącznie ze wszystkimi pozostałymi projektami branżowymi.
5. Projekt wykonawczy stanowi rozwinięcie zatwierdzonego Projektu Budowlanego i powinien być rozpatrywany razem z nim, z uwzględnieniem wszystkich tomów, załączników i uzgodnień. Szczególną uwagę należy zwrócić na spełnienie zawartych w Projekcie Budowlanym wymogów dotyczących ochrony przeciwpożarowej.
6. Wszystkie wymiary należy sprawdzić na budowie przed wykonaniem robót. O wszelkich niezgodnościach należy powiadomić Inspektora Nadzoru i Projektanta.
7. Wymiary należy odczytywać z linii wymiarowych. Nie odczytywać wymiarów ze skali.
8. UWAGA!!! podane rozkroje i typy wyrobów należy traktować jako wzorcowe [przykładowe] dopuszcza się rozwiązania równoważne lub o parametrach lepszej jakości

Inwestor:

"Uzdrowisko Busko-Zdrój" S.A
ul. Rzewuskiego 1, 28-100 Busko Zdrój

Generalny Projektant:

GRUPA 4M Sp. z o.o.
25-614 Kielce, ul. 1 Maja 224 A,

Inwestycja:

ROZBUDOWA SZPITALA UZDROWISKOWEGO "KRYSTYNA"

Obiekt:	BUDYNEK NR 8			Stadium: PROJEKT WYKONAWCZY
Treść rysunku:	PRZEKRÓJ A–A/B–B/F–F/G–G/H–H/I–I/J–J			Branża: ARCHITEKTURA
Projektant:	Imię i nazwisko: Specjalność:	Nr upr.:	Podpis:	Nr projektu: 00503
	mgr inż. arch. K. Skrzypczak (Architektoniczna)	SM-86/2010		Data: 05.2017
Sprawdził:	mgr inż.arch. D.Łokaska (Architektoniczna)	WP/0009/2013		Skala: 1:50
Opracował:	mgr inż.arch. K.Fonfa			Rysunek Nr: A-PW-8-004
	inż.arch. K.Trela			

Niniejsza dokumentacja ani żadna jej część nie może być powielana ani rozpowszechniana za pomocą urządzeń elektronicznych, mechanicznych, kopiujących, nagrywających i innych bez pisemnej zgody właściciela praw autorskich: GRUPA 4M Sp. z o.o.