


PRZEKRÓJ A–A

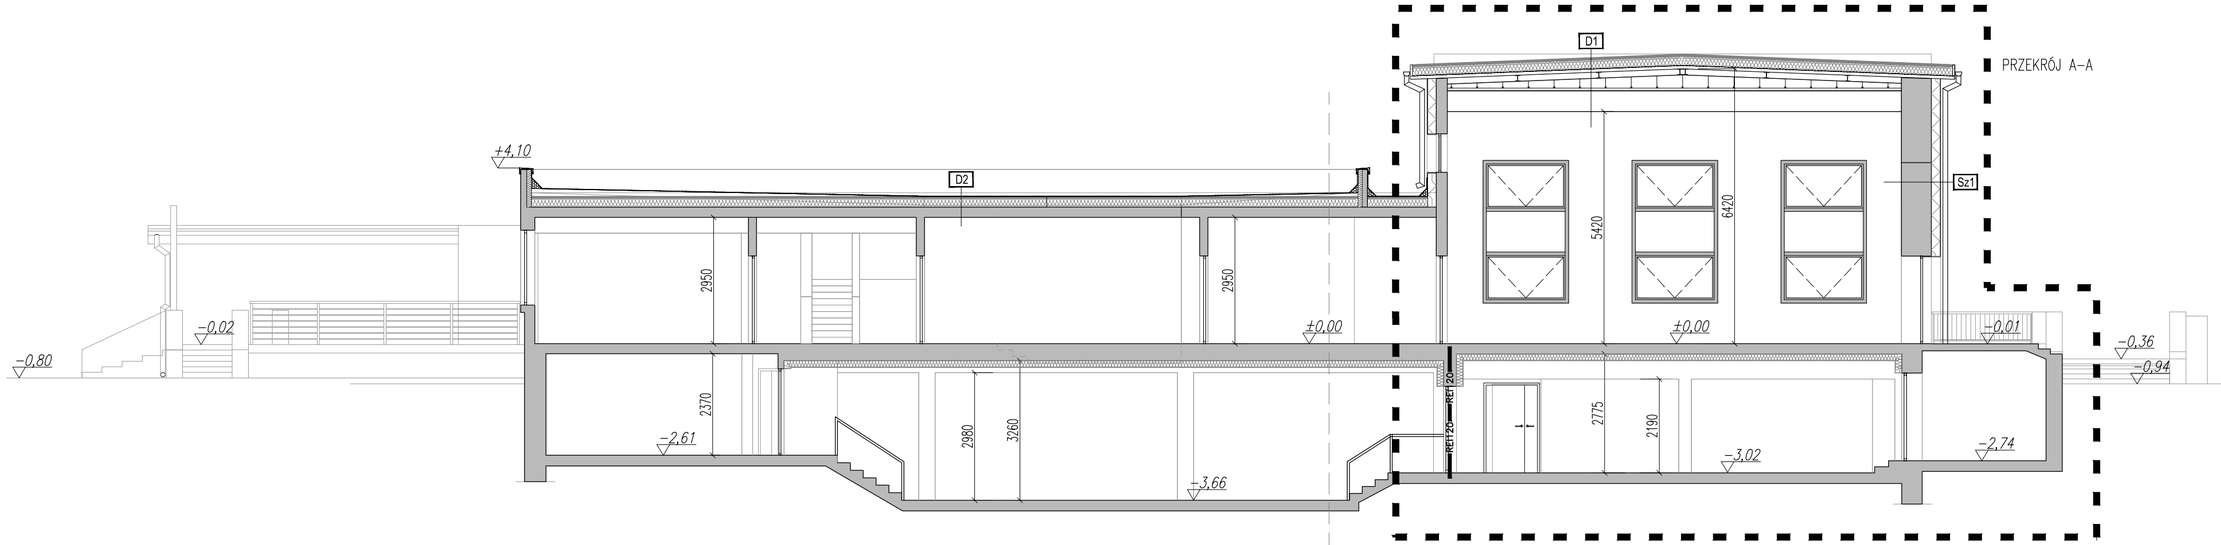


PRZEKRÓJ C–C

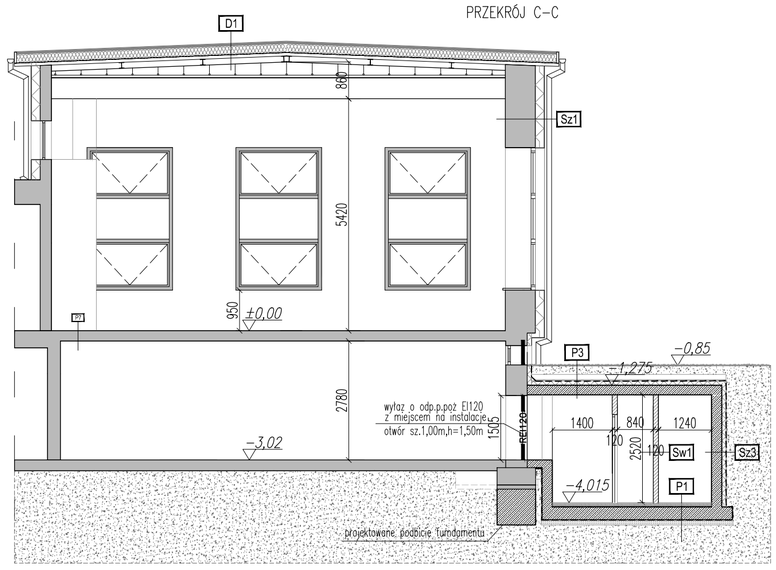

PRZEKRÓJ D–D

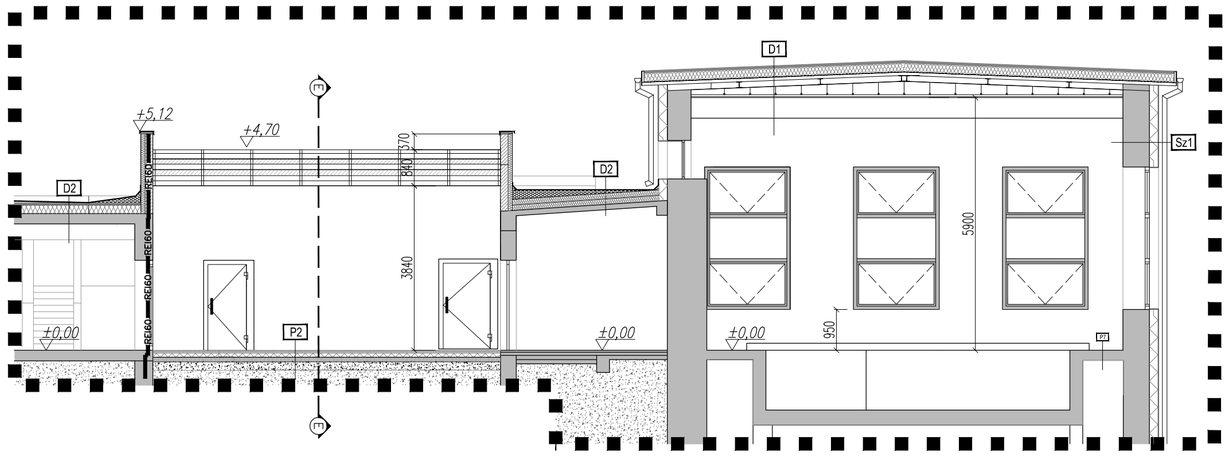

PRZEKRÓJ E–E

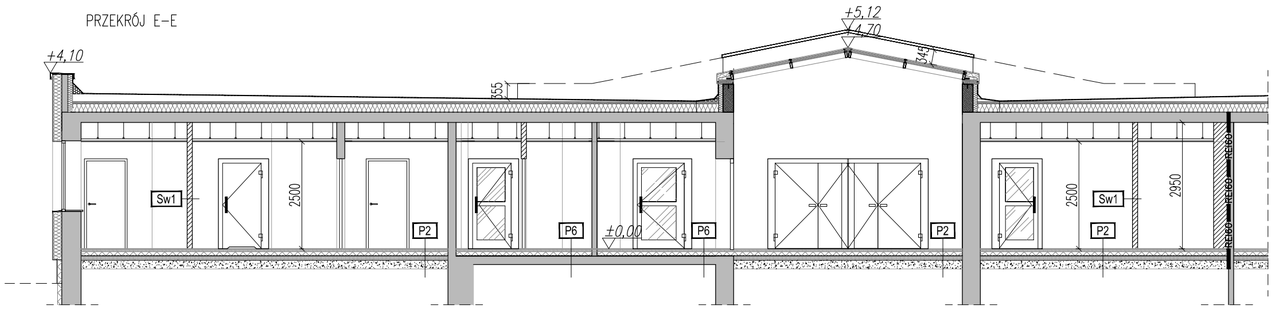

Uwaga! Warstwy posadzkowe potwierdzić po odkrywce fundamentów lub stropów istniejących !!!

LEGENDA

- ściany istniejące
- ściany projektowane
- zakres opracowania

Uwagi ogólne:

1. *Realizacja projektu wykonawczego jest możliwa po uzyskaniu pisemnej akceptacji Inwestora.*
2. *Projektant nie bierze odpowiedzialności za prawidłowość danych, otrzymanych od Inwestora i dostawców urządzeń.*
3. *Wszystkie stosowane materiały i rozwiązania technologiczne (wykonawcze) muszą być uzgadniane z Projektantem i Inwestorem przed wykonaniem.*
4. *Projekt należy rozpatrywać łącznie ze wszystkimi pozostałymi projektami branżowymi.*
5. *Projekt wykonawczy stanowi rozwinięcie zatwierdzonego Projektu Budowlanego i powinien być rozpatrywany razem z nim, z uwzględnieniem wszystkich tomów, załączników i uzgodnień. Szczególną uwagę należy zwrócić na spełnienie zawartych w Projekcie Budowlanym wymogów dotyczących ochrony przeciwpożarowej.*
6. *Wszystkie wymiary należy sprawdzić na budowie przed wykonaniem robót. O wszelkich niezgodnościach należy powiadomić Inspektora Nadzoru i Projektanta.*
7. *Wymiary należy odczytywać z linii wymiarowych. Nie odczytywać wymiarów ze skali.*
8. *UWAGA!!! podane rodzaje i typy wyrobów należy traktować jako wzorcowe [przykładowe] dopuszcza się rozwiązania równoważne lub o parametrach lepszej jakości*

Inwestor:

"Uzdrowisko Busko–Zdrój" S.A
ul. Rzewuskiego 1, 28–100 Busko Zdrój

Generalny Projektant:

GRUPA 4M Sp. z o.o.
25–614 Kielce, ul. 1 Maja 224 A,

Inwestycja:

ROZBUDOWA SZPITALA UZDROWISKOWEGO "KRYSTYNA"

Obiekt: BUDYNEK NR 8				Stadium:	PROJEKT WYKONAWCZY
Treść rysunku:	PRZEKRÓJ A–A/C–C / D–D / E–E			Branża:	ARCHITEKTURA
	Imię i nazwisko: (Specjalność)	Nr upr.:	Podpis:	Nr projektu:	00503
Projektant:	mgr inż. arch. K. Skrzypczyk (architektoniczna)	SW-80/2010		Data:	05.2017
Sprawdził:	mgr inż.arch. D.Tokarska (architektoniczna)	167/SWKK/2013		Skala:	1:100
Opracował:	mgr inż.arch. K.Fory ś			Rysunek Nr:	A–PW–8–005
	inż.arch. K.Trela				

Niniejsza dokumentacja ani zadna jej część nie może być powielana ani rozpowszechniana za pomocą urządzeń elektronicznych, mechanicznych, kopiujących, nagrywających i innych bez pisemnej zgody właściciela praw autorskich: GRUPA 4M Sp. z o.o.