

ELEWACJA POŁUDNIOWA:

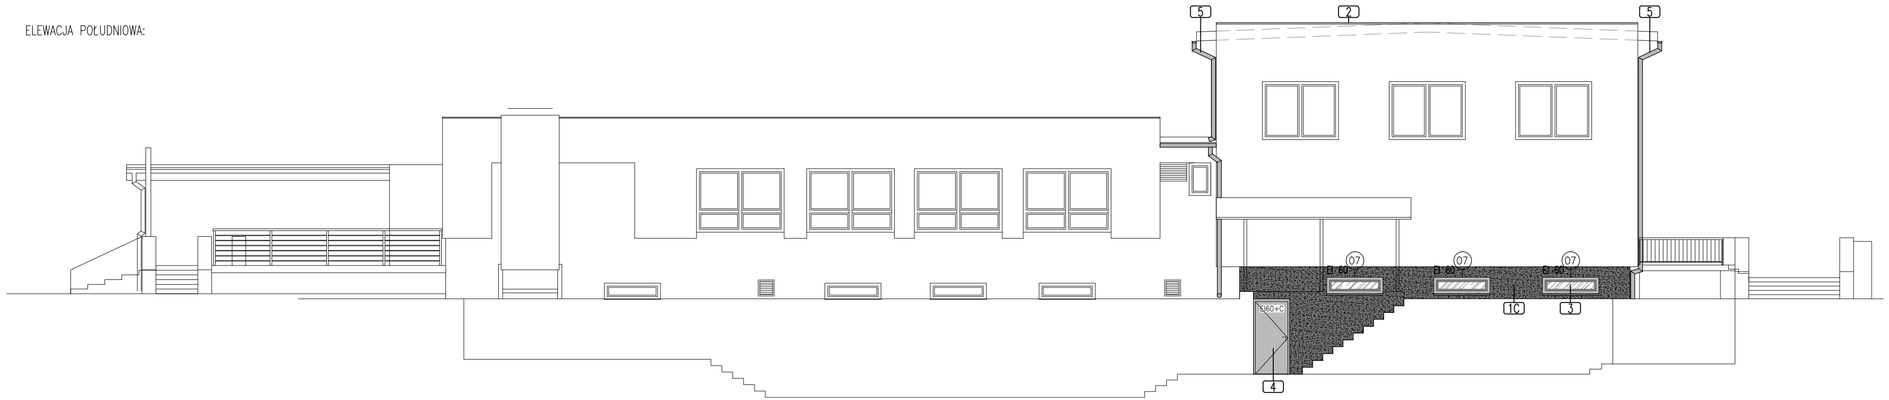

ELEWACJA PÓŁNOCNA:

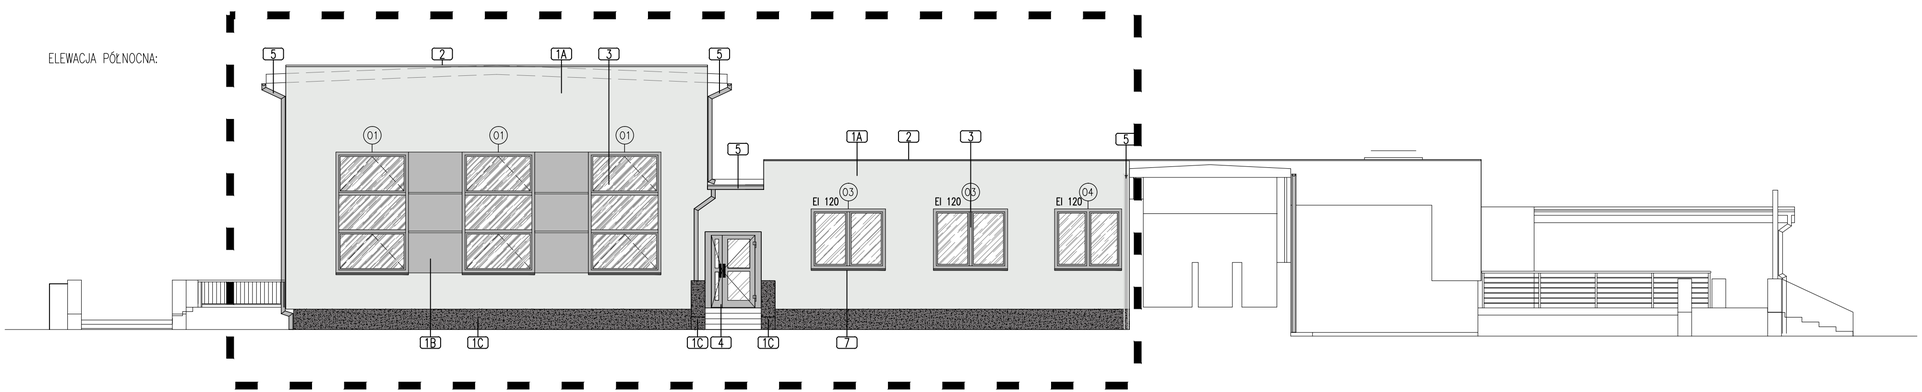

Uwagi ogólne:

1. *Realizacja projektu wykonawczego jest możliwa po uzyskaniu pisemnej akceptacji Inwestora.*
2. *Projektant nie bierze odpowiedzialności za prawidłowość danych, otrzymanych od Inwestora i dostawców urządzeń.*
3. *Wszystkie stosowane materiały i rozwiązania technologiczne (wykonawcze) muszą być uzgadniane z Projektantem i Inwestorem przed wykonaniem.*
4. *Projekt należy rozpatrywać łącznie ze wszystkimi pozostałymi projektami branżowymi.*
5. *Projekt wykonawczy stanowi rozwinięcie zatwierdzonego Projektu Budowlanego i powinien być rozpatrywany razem z nim, z uwzględnieniem wszystkich tomów, załączników i uzgodnień. Szczególną uwagę należy zwrócić na spełnienie zawartych w Projekcie Budowlanym wymogów dotyczących ochrony przeciwpożarowej.*
6. *Wszystkie wymiary należy sprawdzić na budowie przed wykonaniem robót. O wszelkich niezgodnościach należy powiadomić Inspektora Nadzoru i Projektanta.*
7. *Wymiary należy odczytywać z linii wymiarowych. Nie odczytywać wymiarów ze skali.*
8. *UWAGA!!! podane rodzaje i typy wyrobów należy traktować jako wzorcowe [przykładowe] dopuszcza się rozwiązania równoważne lub o parametrach lepszej jakości*

Zestawienie elementów elewacji

Lp.	Opis	Kolor zbliżony do:
1A	Tynk zewnętrzny mineralny na siatce z tworzyw sztucznych, faktura baranek 2mm, kolor jasny beżowy	RAL 7016
1B	Tynk zewnętrzny mineralny na siatce z tworzyw sztucznych, faktura baranek 2mm, kolor ciemny szary	RAL 7040
1C	Tynk mozaikowy, kolor ciemny szary	RAL 7024
2	Obróbka blacharska attyki, zadaszenia, blacha stalowa gr.1mm, powlekana,	RAL 7040
3	Stolarka okienna (rodzaj stolarki należy rozpatrywać zgodnie z zestawieniem stolarki okiennej)	
4	Stolarka drzwiowa (rodzaj stolarki należy rozpatrywać zgodnie z zestawieniem stolarki drzwiowej)	
5	Rynny z PVC	RAL 7040
6	Balustrada zewnętrzna ze stali nierdzewnej	
7	Parapety zewnętrzne z PVC, szerokość 250mm dostosowane do systemu okien,	RAL 7040

Inwestor:

"Uzdrowisko Busko-Zdrój" S.A
ul. Rzewuskiego 1, 28-100 Busko Zdrój

Generalny Projektant:

GRUPA 4M Sp. z o.o.
25-614 Kielce, ul. 1 Maja 224 A,

Inwestycja:

ROZBUDOWA SZPITALA UZDROWISKOWEGO "KRYSTYNA"

Obiekt: BUDYNEK NR 8

Stadium: PROJEKT WYKONAWCZY

Treść rysunku: ELEWACJA POŁUDNIOWA I PÓŁNOCNA

Branża: ARCHITEKTURA

	Imię i nazwisko: (Specjalność)	Nr upr.:	Podpis:
Projektant:	mgr inż. arch. K. Skrzypczyk (architektoniczna)	SW-80/2010	
Sprawdził:	mgr inż.arch. D.Tokarska (architektoniczna)	167/SWKK/2013	
Opracował:	mgr inż.arch. K.Farys		
	inż.arch. K.Trela		

Nr projektu: 00503

Data: 05.2017

Skala: 1:100

Rysunek Nr: A-PW-8-006

Niniejsza dokumentacja ani żadna jej część nie może być powielana ani rozpowszechniana za pomocą urządzeń elektronicznych, mechanicznych, kopiujących, nagrywających i innych bez pisemnej zgody właściciela praw autorskich: GRUPA 4M Sp. z o.o.