


ROZWINIĘCIE ŚCIANY – U.1.1

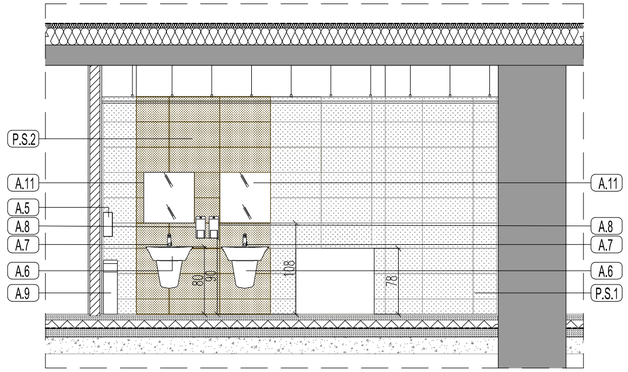


ROZWINIĘCIE ŚCIANY – U.1.3

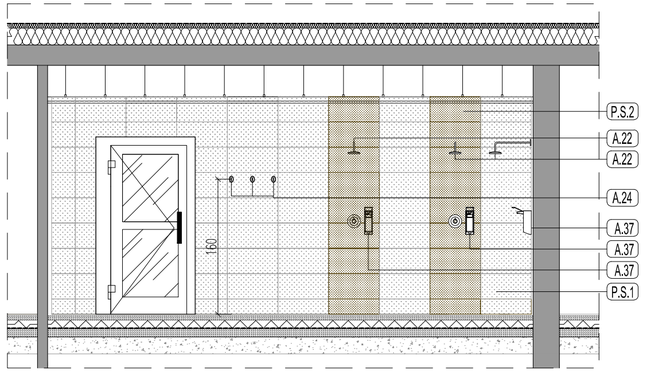


ROZWINIĘCIE ŚCIANY – U.1.2

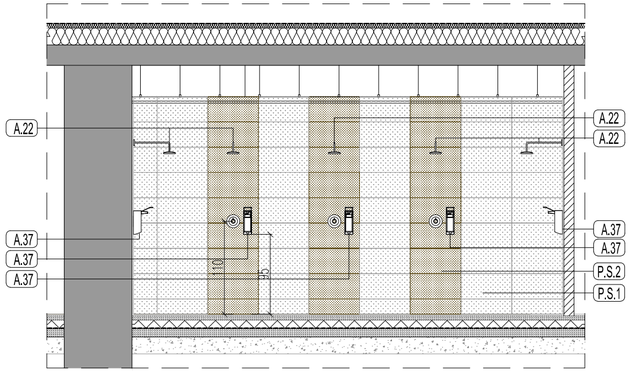

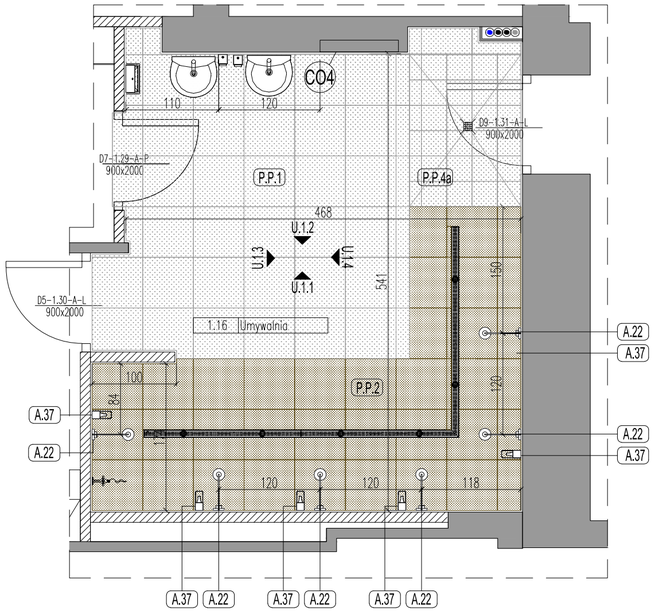

ROZWINIĘCIE ŚCIANY – U.1.4

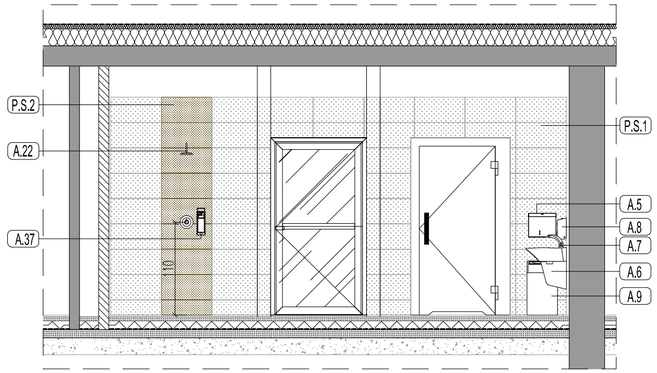


Uwaga!!!
Wylewka cementowa oraz ściany powinny być zagruntowana gruntem do powierzchni chłonnych 1:1
np. Botament D11 Blue lub równoważny i zaizolowana folią w płynie np. Botament M02 blue
z taśmami uszczelniającymi do łazienek np. Botament SB 78 lub równoważne.
Warstwa wykończeniowa z płytek gresowych z epoksydową zaprawą do spoin np. Botament Diamond lub równoważny
wykonana na zaprawie klejowej elastycznej np. Botament M21 lub równoważny
Do uszczelniania narożników i elementów zewnętrznych należy użyć zaprawy do spoin np. BOTON CF 600

WYKOŃCZENIE POSADZEK i ŚCIAN

F.P.1 Fuga epoksydowa np. Botament Diamond lub równoważna (spoina ceramizowana) kolor biały

F.P.2 Fuga epoksydowa np. Botament Diamond lub równoważna (spoina ceramizowana) kolor jasny beżowy

WYKOŃCZENIE ŚCIAN

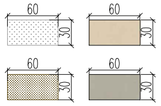

P.S.1 płytki gresowe ścienne 29,55x59,4cm np. Urban mix cream lub rownoważne

P.S.2 płytki gresowe ścienne 29,55x59,4cm np.Urban mix light grey lub rownoważne

WYPOSAŻENIE SANITARIATÓW

A.5 pojemnik na ręczniki pojedyncze „ZZ" o pojemności max 500szt ręczników. wyposażony w okienko do kontroli pozostałej ilości ręczników

A.6 umywalka z otworem na baterię i półpostumentem, sitko nierdzewne, syfon umywalkowy chromowany, rurkowy (U-rura)

A.7 bateria umywalkowa jednouchwytowa, bez mieszacza, matowa

A.8 dozownik do mydła w pianie ze stali nierdzewnej matowej montowany 10cm nad umywalką

A.9 kosz na odpady z otwartą pokrywką ze stali nierdzewnej matowej

A.11 lustro na kątowniku ze stali nierdzewnej gr. 3mm –60X60cm, w licu okładziny ceramicznej


A.22 podtynkowy czasowy zawór ciśnieniowy do prysznica np. Sprint ramię natryskowe 40 cm, deszczownica okrągła 245 mm, np. KLUDI A-QA deszczownica, materiał mosiądz, kolor chrom, średnica 20 cm, z systemem AntiCalc (łatwe czyszczenie otworów deszczownicy)montowana w ścianie

A.24 wieszak na ręczniki chrom

A.37 scienny dozownik do szamponu, mydła, żelu pod prysznic

Uwagi ogólne:
1. *Realizacja projektu wykonawczego jest możliwa po uzyskaniu pisemnej akceptacji Inwestora.*
2. *Projektant nie bierze odpowiedzialności za prawidłowość danych, otrzymanych od Inwestora i dostawców urządzeń.*
3. *Wszystkie stosowane materiały i rozwiązania technologiczne (wykonawcze) muszą być uzgadniane z Projektantem i Inwestorem przed wykonaniem.*
4. *Projekt należy rozpatrywać łącznie ze wszystkimi pozostałymi projektami branżowymi.*
5. *Projekt wykonawczy stanowi rozwinięcie zatwierdzonego Projektu Budowlanego i powinien być rozpatrywany razem z nim, z uwzględnieniem wszystkich tomów, załączników i uzgodnień. Szczególną uwagę należy zwrócić na spełnienie zawartych w Projekcie Budowlanym wymogów dotyczących ochrony przeciwpożarowej.*
6. *Wszystkie wymiary należy sprawdzić na budowie przed wykonaniem robót. O wszelkich niezgodnościach należy powiadomić Inspektora Nadzoru i Projektanta.*
7. *Wymiary należy odczytywać z linii wymiarowych. Nie odczytywać wymiarów ze skali.*
8. *UWAGA!!! podane rodzaje i typy wyrobów należy traktować jako wzorcowe [przykładowe] dopuszcza się rozwiązania równoważne lub o parametrach lepszej jakości*

WYKOŃCZENIE POSADZEK

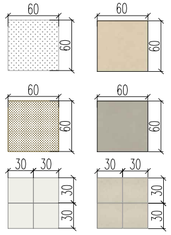

P.P.1 płytki gresowe podłogowe 59,4x59,4cm np.Urban mix cream–(R10) lub równoważne

P.P.2 płytki gresowe podłogowe 59,4x59,4 cm np.Urban mix light grey–(R10) lub równoważne

P.P.4a płytki gresowe podłogowe 29,7x29,7cm np. Hyperion mix cream–(R10) lub równoważne

Inwestor:
"Uzdrowisko Busko–Zdrój" S.A
ul. Rzewuskiego 1, 28–100 Busko Zdrój

Generalny Projektant:
GRUPA 4M Sp. z o.o.
25–614 Kielce, ul. 1 Maja 224 A

Inwestycja:
ROZBUDOWA SZPITALA UZDROWISKOWEGO "KRYSTYNA"

Obiekt: BUDYNEK NR 8				Stadium: PROJEKT WYKONAWCZY
Treść rysunku: Umuwalnie rzuty i rozwinięcia scian (Umywalnia1)				Branża: ARCHITEKTURA
	Imię i nazwisko: (Specjalność)	Nr upr.:	Podpis:	Nr projektu: 00503
Projektant:	mgr inż. arch. K. Skrzypczyk (architektoniczna)	SW-80/2010		Data: 05.2017
Sprawdził:	mgr inż.arch. D.Tokarska (architektoniczna)	167/SWKK/2013		Skala: 1:50
Opracował:	mgr inż.arch. K.Foryś			Rysunek Nr: A–PW–8–035
	inż.arch. K.Trela			

Niniejsza dokumentacja ani żadna jej część nie może być powielana ani rozpowszechniana za pomocą urządzeń elektronicznych, mechanicznych, kopiujących, nagrywających i innych bez pisemnej zgody właściciela praw autorskich: GRUPA 4M Sp. z o.o.