

RZUT SZATNI I HOLLU

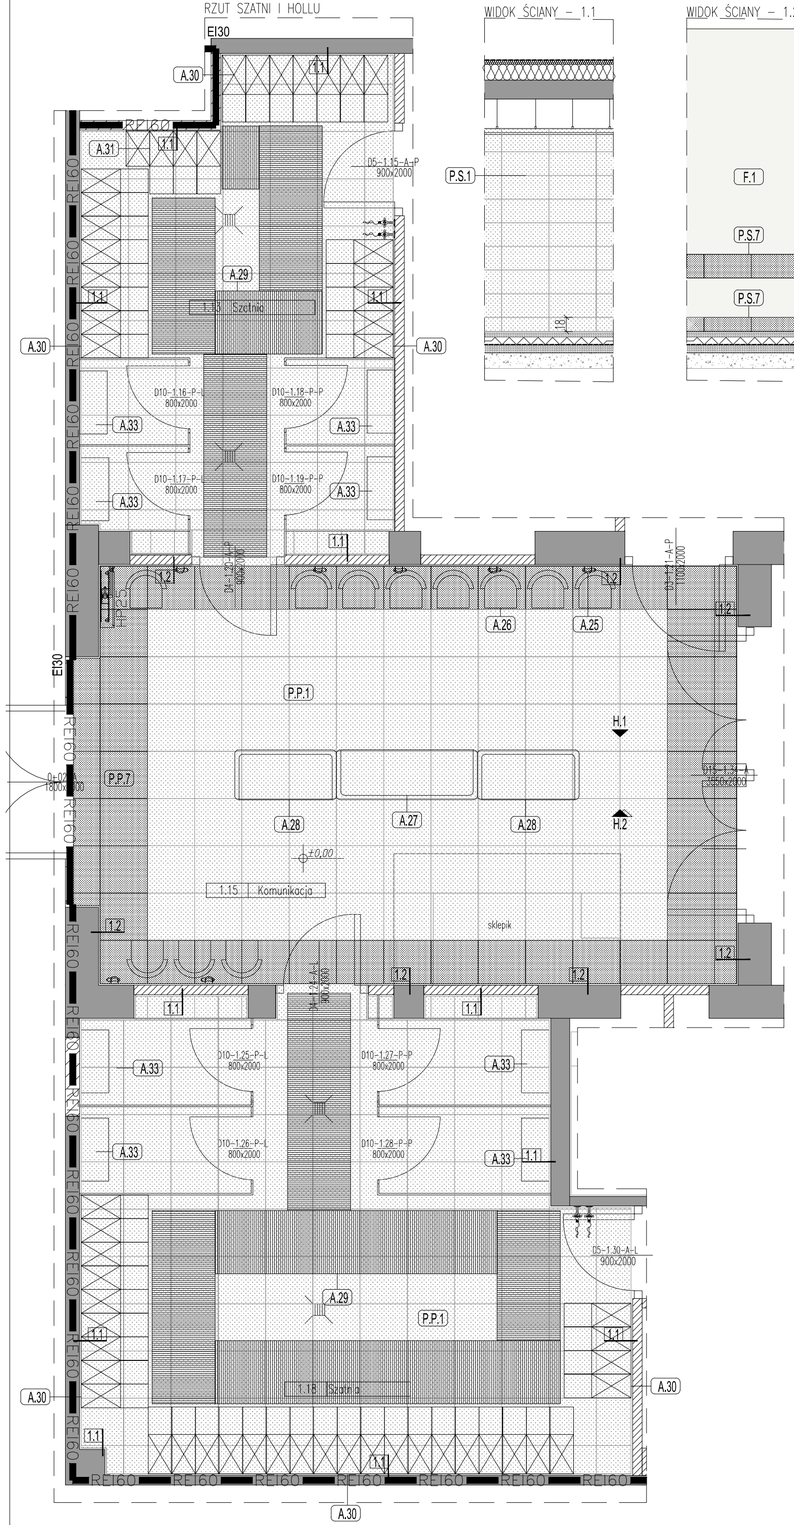


WIDOK ŚCIANY – 1.1

WIDOK ŚCIANY – 1.2


ROZWINIĘCIE ŚCIANY – H.2

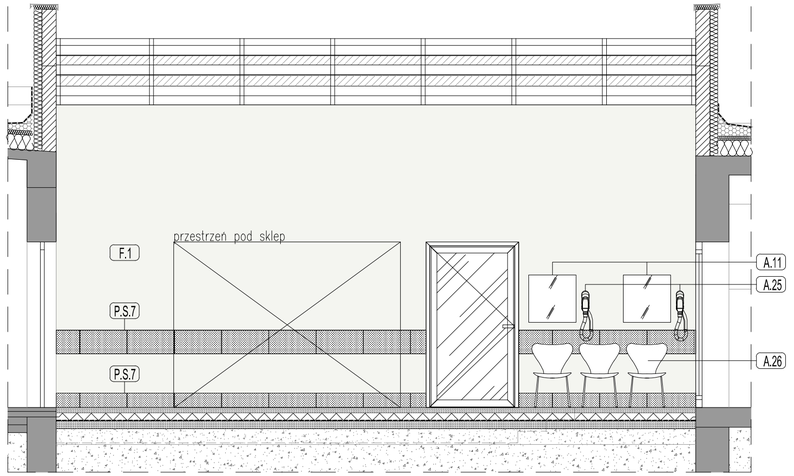


ROZWINIĘCIE ŚCIANY – H.1

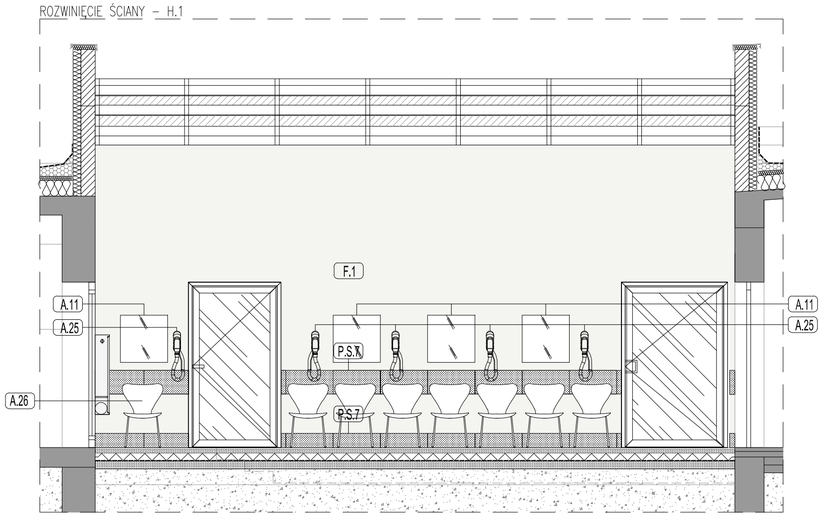

RZUT SZATNI RATOWNIKÓW

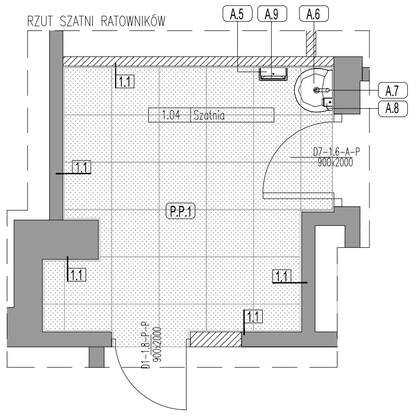

RZUT SZATNI DLA NIEPEŁNOSPRZWNEGO

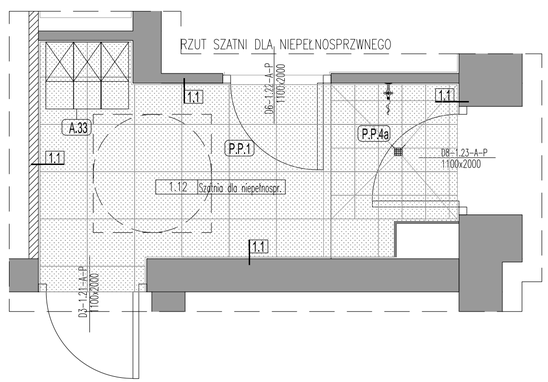

WYPOSAŻENIE UMYWALNI I HOLU


- A.5 pojemnik na ręczniki pojedyncze „ZZ" o pojemności max 500szt ręczników, wyposażony w okienko do kontroli pozostałej ilości ręczników
- A.6 umywalka z otworem na baterię i półpostumentem, sitko nierdzewne, syfon umywalkowy chromowany, rurkowy (U–rura)
- A.7 bateria umywalkowa jednouchwytowa, bez mieszacza, matowa
- A.8 dozownik do mydła w pianie ze stali nierdzewnej matowej montowany 10cm nad umywalką
- A.9 kosz na odpady z otwartą pokrywką ze stali nierdzewnej matowej
- A.11 lustro na kątowniku ze stali nierdzewnej gr. 3mm –60X60cm, w licu okładziny ceramicznej
- A.25 suszarka do włosów np 700W ZEFIR lub równoważna
- A.26 krzesło plastikowe na konstrukcji metalowej
- A.27 sofa do siedzenia z materiałem łatwozmywalnym np.sofa–club–trio lub równoważna
- A.28 sofa do siedzenia z materiałem łatwozmywalnym np.sofa–club–duo lub równoważna
- A.29 mata antypoślizgowa szerokości 80cm higieniczna
- A.30 szafki basnowe HPL typ L2 na profilach aluminiowych 30x50cm z ławką dostawną
- A.31 szafki basnowe HPL typ L2 na profilach aluminiowych 30x45cm z ławką dostawną
- A.32 szafki basnowe HPL typ 1 na profilach aluminiowych 35x50m z ławką dostawną
- A.33 ławka HPL na profilach aluminiowych 35x80cm

WYKOŃCZENIE ŚCIAN



- P.S.1 płytki gresowe scienne 29,55x59,4cm np. Urban mix cream lub rownoważne
- P.S.7 płytki gresowe scienne 29,55x59,4cm np. Urban mix grey lub rownoważne

WYKOŃCZENIE POSADZEK

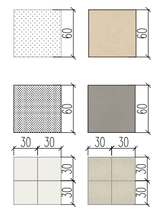

- P.P.1 płytki gresowe podłogowe 59,4x59,4cm np.Urban mix cream–(R10) lub równoważne
- P.P.7 płytki gresowe scienne 59,4x59,4cm np. Urban mix grey– (R10) lub rownoważne
- P.P.4a płytki gresowe podłogowe 29,7x29,7cm np. Hyperion mix cream–(R10) lub równoważne
- F.1 farba lateksowa np. Designer Colour lub równoważna najwyższa odporność zmywanie z dodatkiem detergentu na ścieranie kolor jasny beżowy przeznaczona w obiektach opieki zdrowotnej

WYKOŃCZENIE POSADZEK i ŚCIAN

- F.P.1a Fuga epoksydowa np.Multifuge Base lub równoważna (spoina ceramizowana) kolor biały
- F.P.2a Fuga epoksydowa np.Multifuge Base lub równoważna (spoina ceramizowana) kolor jasny beżowy

Uwagi ogólne:

1. *Realizacja projektu wykonawczego jest możliwa po uzyskaniu pisemnej akceptacji Inwestora.*
2. *Projektant nie bierze odpowiedzialności za prawidłowość danych, otrzymanych od Inwestora i dostawców urządzeń.*
3. *Wszystkie stosowane materiały i rozwiązania technologiczne (wykonawcze) muszą być uzgadniane z Projektantem i Inwestorem przed wykonaniem.*
4. *Projekt należy rozpatrywać łącznie ze wszystkimi pozostałymi projektami branżowymi.*
5. *Projekt wykonawczy stanowi rozwinięcie zatwierdzonego Projektu Budowlanego i powinien być rozpatrywany razem z nim, z uwzględnieniem wszystkich tomów, załączników i uzgodnień. Szczególną uwagę należy zwrócić na spełnienie zawartych w Projekcie Budowlanym wymogów dotyczących ochrony przeciwpożarowej.*
6. *Wszystkie wymiary należy sprawdzić na budowie przed wykonaniem robót. O wszelkich niezgodnościach należy powiadomić Inspektora Nadzoru i Projektanta.*
7. *Wymiary należy odczytywać z linii wymiarowych. Nie odczytywać wymiarów ze skali.*
8. *UWAGA!!! podane rodzaje i typy wyrobów należy traktować jako wzorcowe [przykładowe] dopuszcza się rozwiązania równoważne lub o parametrach lepszej jakości*

Inwestor:

"Uzdrowisko Busko–Zdrój" S.A
ul. Rzewuskiego 1, 28–100 Busko Zdrój

Generalny Projektant:

GRUPA 4M Sp. z o.o.
25–614 Kielce, ul. 1 Maja 224 A,

Inwestycja:

ROZBUDOWA SZPITALA UZDROWISKOWEGO "KRYSTYNA"

Obiekt: BUDYNEK NR 8				Stadium: PROJEKT WYKONAWCZY
Treść rysunku: SZATNIE I HOL ROZWINIĘCIA ŚCIAN				Branża: ARCHITEKTURA
	Imię i nazwisko: (Specjalność)	Nr upr.:	Podpis:	Nr projektu: 00503
Projektant:	mgr inż. arch. K. Skrzypczyk (architektoniczna)	SW–80/2010		Data: 05.2017
Sprawdził:	mgr inż.arch. D.Tokarska (architektoniczna)	161/SWKK/2013		Skala: 1:50
Opracował:	mgr inż.arch. K.Fórys			Rysunek Nr: A–PW–8–037
	inż.arch. K.Trela			

Niniejsza dokumentacja ani żadna jej część nie może być powielana ani rozpowszechniana za pomocą urządzeń elektronicznych, mechanicznych, kopiujących, nagrywających i innych bez pisemnej zgody właściciela praw autorskich: GRUPA 4M Sp. z o.o.