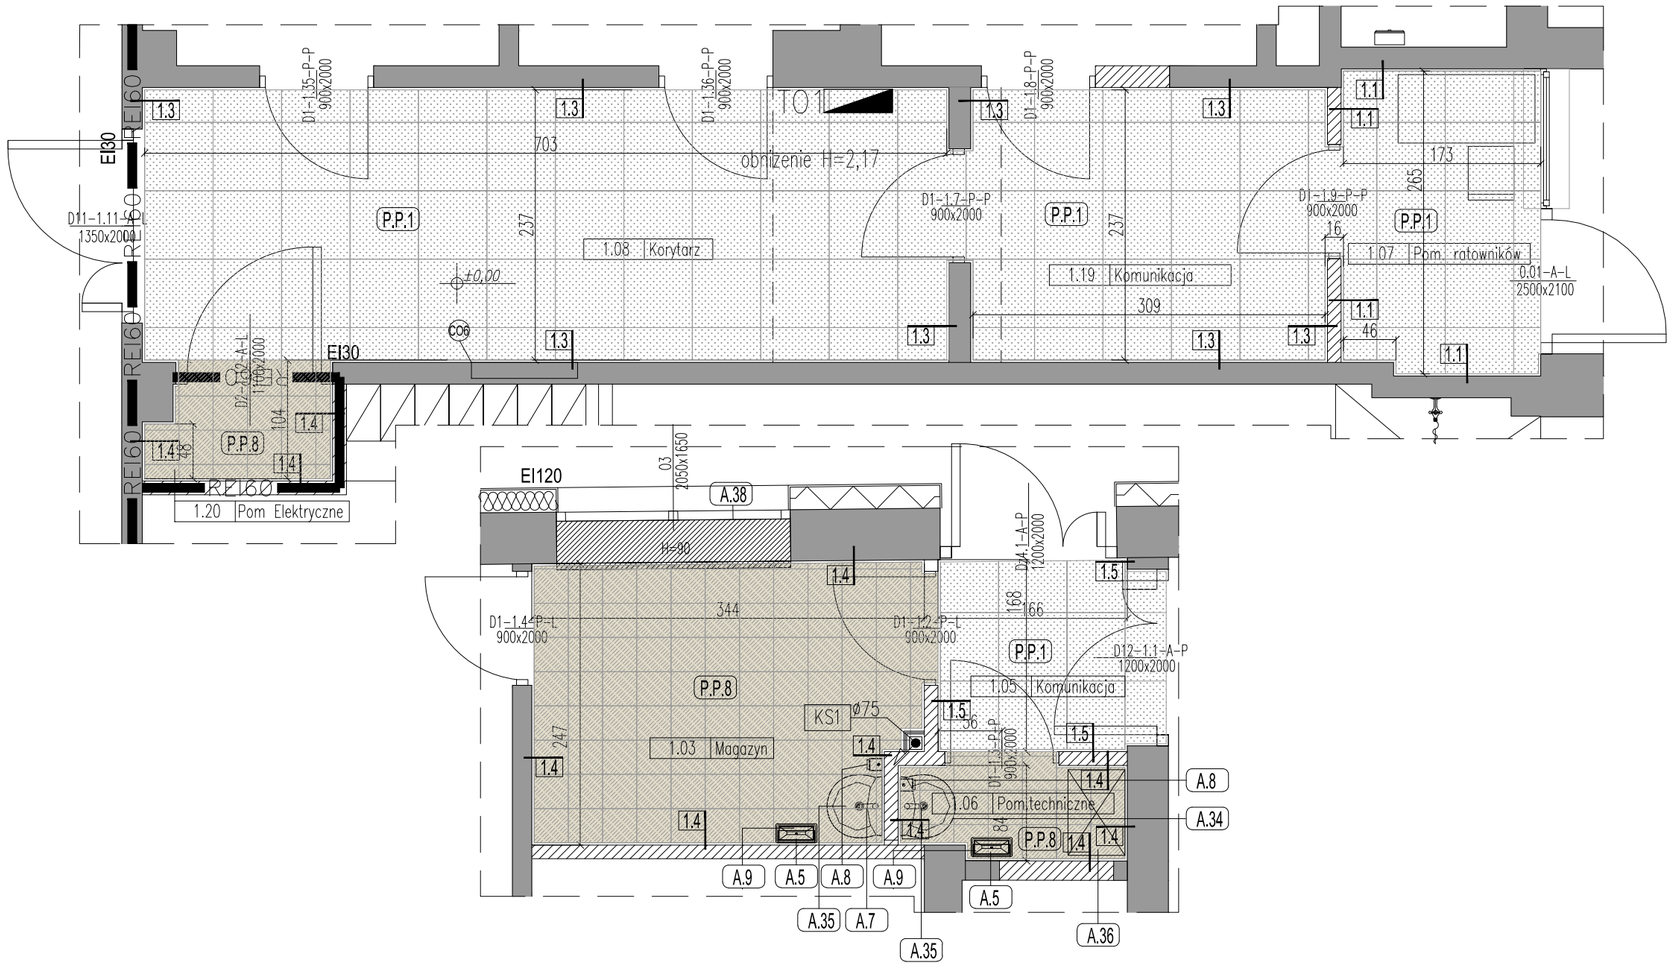


WYKOŃCZENIE ŚCIAN

P.S.1	płytki gresowe ścienne 29,55x59,4cm np. Urban mix cream lub rownoważne
P.S.8	płytki gresowe ścienne 29,7x29,7cm np.Hyperion h3 cream 3d lub równoważne
F.1	farba np.Vâtrumstäck lub równoważna wodorozcielczalna półpołyskowa lateksowa farba akrylowa, tworząca strukturalną powłokę odporną na działanie wody i odtrącającą brud; kolor biały


WYKOŃCZENIE POSADZEK

P.P.1	płytki gresowe podłogowe 59,4x59,4cm np.Urban mix cream–(R10) lub równoważne
P.P.8	płytki gresowe podłogowe 29,7x29,7cm np.Hyperion h9 grey (R10) lub równoważne


WYPOSAŻENIE

A.5	pojemnik na ręczniki pojedyncze „ZZ" o pojemności max 500szt ręczników. wyposażony w okienko do kontroli pozostałej ilości ręczników
A.7	bateria umywalkowa jednouchwytowa, bez mieszacza, matowa
A.8	dozownik do mydła w pianie ze stali nierdzewnej matowej montowany 10cm nad umywalką
A.9	kosz na odpady z otwartą pokrywką ze stali nierdzewnej matowej
A.34	umywalka z otworem na baterię i półpostumentem, sitko nierdzewne, syfon umywalkowy chromowany, rurkowy (U–rura)
A.36	półka metalowa na detergenty 50x75cm h=1,80m
A.38	parapet z konglomeratu gr.3cm kolor jasny beżowy


WIDOK ŚCIANY – 1.1

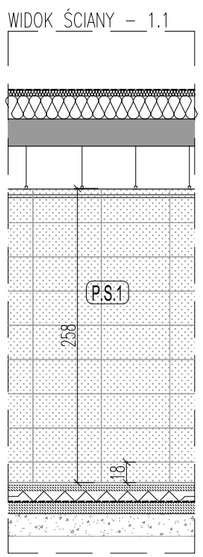


WIDOK ŚCIANY – 1.3

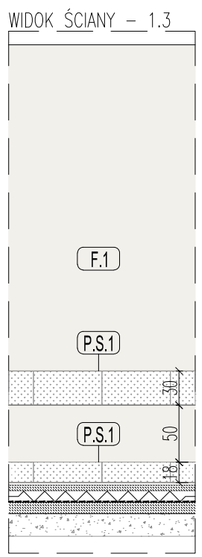

WIDOK ŚCIANY – 1.4

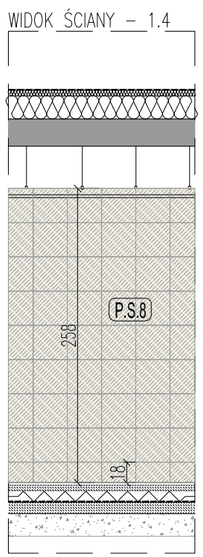

WIDOK ŚCIANY – 1.5

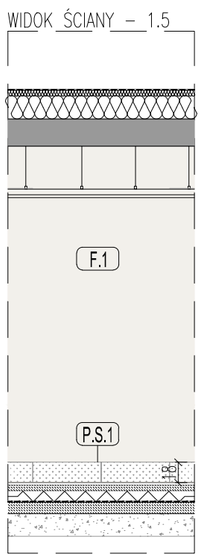

WYKOŃCZENIE POSADZEK i ŚCIAN

F.P.1a	Fuga epoksydowa np.Multifuge Base lub równoważna (spoina ceramizowana) kolor biały
F.P.2a	Fuga epoksydowa np.Multifuge Base lub równoważna (spoina ceramizowana) kolor jasny beżowy

Uwagi ogólne:

1. *Realizacja projektu wykonawczego jest możliwa po uzyskaniu pisemnej akceptacji Inwestora.*
2. *Projektant nie bierze odpowiedzialności za prawidłowość danych, otrzymanych od Inwestora i dostawców urządzeń.*
3. *Wszystkie stosowane materiały i rozwiązania technologiczne (wykonawcze) muszą być uzgadniane z Projektantem i Inwestorem przed wykonaniem.*
4. *Projekt należy rozpatrywać łącznie ze wszystkimi pozostałymi projektami branżowymi.*
5. *Projekt wykonawczy stanowi rozwinięcie zatwierdzonego Projektu Budowlanego i powinien być rozpatrywany razem z nim, z uwzględnieniem wszystkich tomów, załączników i uzgodnień. Szczególną uwagę należy zwrócić na spełnienie zawartych w Projekcie Budowlanym wymogów dotyczących ochrony przeciwpożarowej.*
6. *Wszystkie wymiary należy sprawdzić na budowie przed wykonaniem robót. O wszelkich niezgodnościach należy powiadomić Inspektora Nadzoru i Projektanta.*
7. *Wymiary należy odczytywać z linii wymiarowych. Nie odczytywać wymiarów ze skali.*
8. *UWAGA!!! podane rodzaje i typy wyrobów należy traktować jako wzorcowe [przykładowe] dopuszcza się rozwiązania równoważne lub o parametrach lepszej jakości*

Inwestor:
"Uzdrowisko Busko–Zdrój" S.A
ul. Rzewuskiego 1, 28–100 Busko Zdrój

Generalny Projektant:
GRUPA 4M Sp. z o.o.
25–614 Kielce, ul. 1 Maja 224 A,

Inwestycja:

ROZBUDOWA SZPITALA UZDROWISKOWEGO "KRYSTYNA"

Obiekt: BUDYNEK NR 8

Stadium: PROJEKT WYKONAWCZY

Treść rysunku: SZATNIE I HOL ROZWINIĘCIA ŚCIAN

Branża: ARCHITEKTURA

	Imię i nazwisko: (Specjalność)	Nr upr.:	Podpis:
Projektant:	mgr inż. arch. K. Skrzypczyk (architektoniczna)	SW–80/2010	
Sprawdził:	mgr inż.arch. D.Tokarska (architektoniczna)	167/SWOKK/2013	
Opracowali:	mgr inż.arch. K.Foryś		
	inż.arch. K.Trela		

Nr projektu: 00503
Data: 05.2017
Skala: 1:100
Rysunek Nr: A–PW–8–038

Niniejsza dokumentacja ani żadna jej część nie może być powielana ani rozpowszechniana za pomocą urządzeń elektronicznych, mechanicznych, kopiujących, nagrywających i innych bez pisemnej zgody właściciela praw autorskich: GRUPA 4M Sp. z o.o.