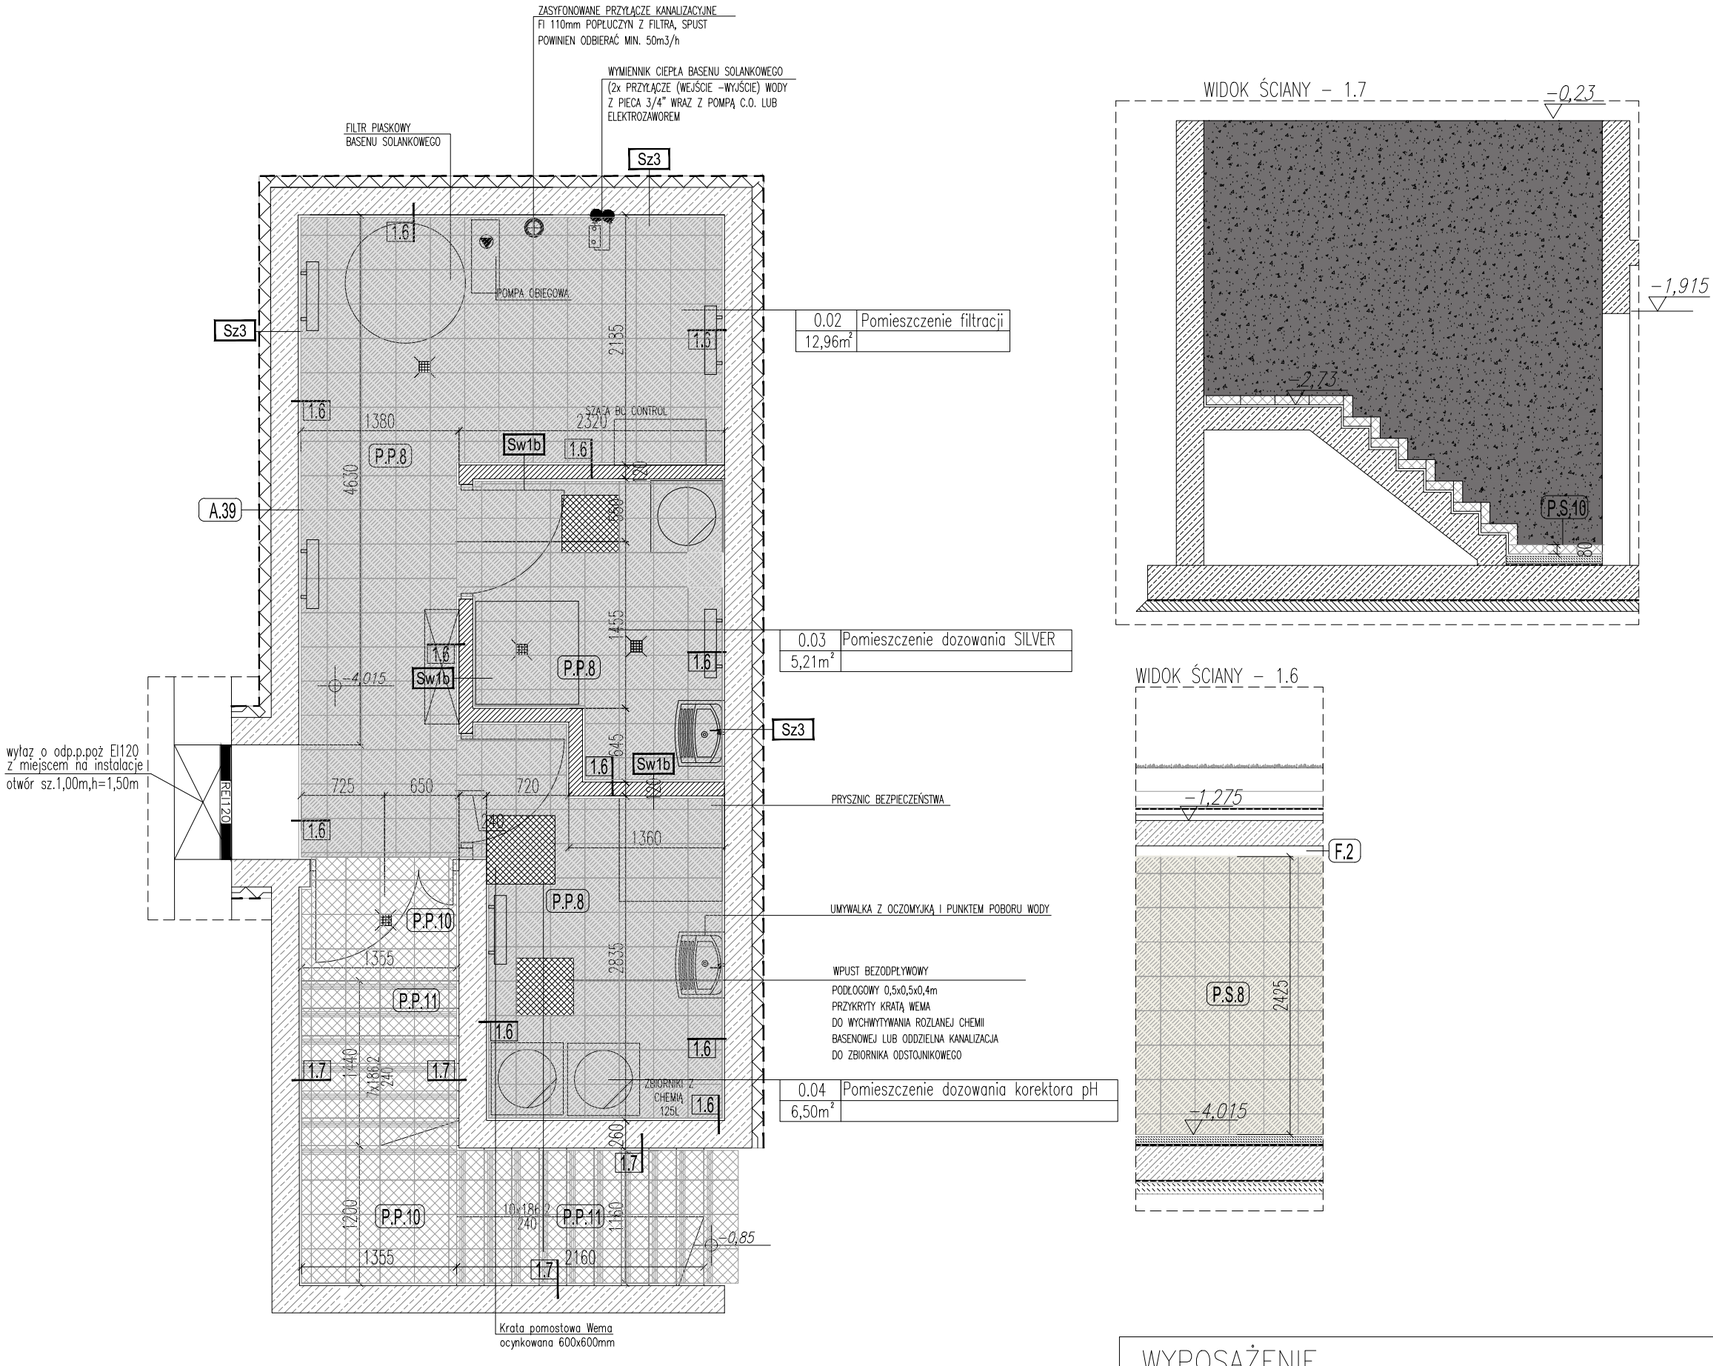


Uwaga!!!
Wylewka cementowa oraz ściany powinny być zagruntowana gruntem do powierzchni chłonnych 1:1 np. Botament D11 Blue lub równoważny i zaizolowana folią w płynie np. Botament MD2 blue z taśmami uszczelniającymi do łazienek np. Botament SB 78 lub równoważne.
Warstwa wykończeniowa z płytek gresowych z epoksydową zaprawą do spoin np. Botament Diamond lub równoważny wykonana na zaprawie klejowej elastycznej np. Botament M21 lub równoważny
Do uszczelniania narożników i elementów zewnętrznych należy użyć zaprawy do spoin np. BOTON CF 600

WYPOSAŻENIE

A.39 szafa na ubranie 30x100cm wys.200cm

WYKOŃCZENIE POSADZEK i ŚCIAN

F.P.2 Fuga epoksydowa np. Botament Diamond lub równoważna (spoina ceramizowana) kolor jasny beżowy

WYKOŃCZENIE ŚCIAN

P.S.8 płytki gresowe ścienne 29,7x29,7cm np.Hyperion h3 cream 3d lub równoważne

P.S.9 płytki gresowe ścienne 29,7x29,7cm, R10, –np.Hyberion h10 graphite 3d cokół lub równoważne

F.2 farba np.Vâtrumstäck lub równoważna wodorozcielczalna półpołyskowa lateksowa farba akrylowa, tworząca strukturalną powłokę odporną na działanie wody i odtrącającą brud; kolor biały

WYKOŃCZENIE POSADZEK

P.P.8 płytki gresowe podłogowe 29,7x29,7cm np.Hyperion h9 grey (R10) lub równoważne

P.P.9 płytki gresowe podłogowe 29,7x29,7cm,R10, –np.Hyberion h10 graphite lub równoważne mrozoodporne,

P.P.10 płytki gresowe podłogowe 29,7x29,7cm,R10, –np.Hyberion h10 graphite stopnica lub równoważne mrozoodporne,

Uwagi ogólne:

1. *Realizacja projektu wykonawczego jest możliwa po uzyskaniu pisemnej akceptacji Inwestora.*
2. *Projektant nie bierze odpowiedzialności za prawidłowość danych, otrzymanych od Inwestora i dostawców urządzeń.*
3. *Wszystkie stosowane materiały i rozwiązania technologiczne (wykonawcze) muszą być uzgadniane z Projektantem i Inwestorem przed wykonaniem.*
4. *Projekt należy rozpatrywać łącznie ze wszystkimi pozostałymi projektami branżowymi.*
5. *Projekt wykonawczy stanowi rozwinięcie zatwierdzonego Projektu Budowlanego i powinien być rozpatrywany razem z nim, z uwzględnieniem wszystkich tomów, załączników i uzgodnień. Szczególną uwagę należy zwrócić na spełnienie zawartych w Projekcie Budowlanym wymogów dotyczących ochrony przeciwpożarowej.*
6. *Wszystkie wymiary należy sprawdzić na budowie przed wykonaniem robót. O wszelkich niezgodnościach należy powiadomić Inspektora Nadzoru i Projektanta.*
7. *Wymiary należy odczytywać z linii wymiarowych. Nie odczytywać wymiarów ze skali.*
8. *UWAGA!!! podane rodzaje i typy wyrobów należy traktować jako wzorcowe [przykładowe] dopuszcza się rozwiązania równoważne lub o parametrach lepszej jakości*

Inwestor:
"Uzdrowisko Busko–Zdrój" S.A
ul. Rzewuskiego 1, 28–100 Busko Zdrój

Generalny Projektant:
GRUPA 4M Sp. z o.o.
25–614 Kielce, ul. 1 Maja 224 A,

Inwestycja:

ROZBUDOWA SZPITALA UZDROWISKOWEGO "KRYSTYNA"

Obiekt: BUDYNEK NR 8				Stadium: PROJEKT WYKONAWCZY
Treść rysunku: Pom. dozowania chemii rzuty i widoki ścian				Branża: ARCHITEKTURA
	Imię i nazwisko: (Specjalność)	Nr upr.:	Podpis:	Nr projektu: 00503
Projektant:	mgr inż. arch. K. Skrzypczyk (architektoniczna)	SW-80/2010		Data: 05.2017
Sprawdził:	mgr inż.arch. D.Tokarska (architektoniczna)	167/SWOKK/2013		Skala: 1:50
Opracowali:	mgr inż.arch. K.Foryś			Rysunek Nr: A–PW–8–039
	inż.arch. K.Trela			

Niniejsza dokumentacja ani żadna jej część nie może być powielana ani rozpowszechniana za pomocą urządzeń elektronicznych, mechanicznych, kopiujących, nagrywających i innych bez pisemnej zgody właściciela praw autorskich: GRUPA 4M Sp. z o.o.