

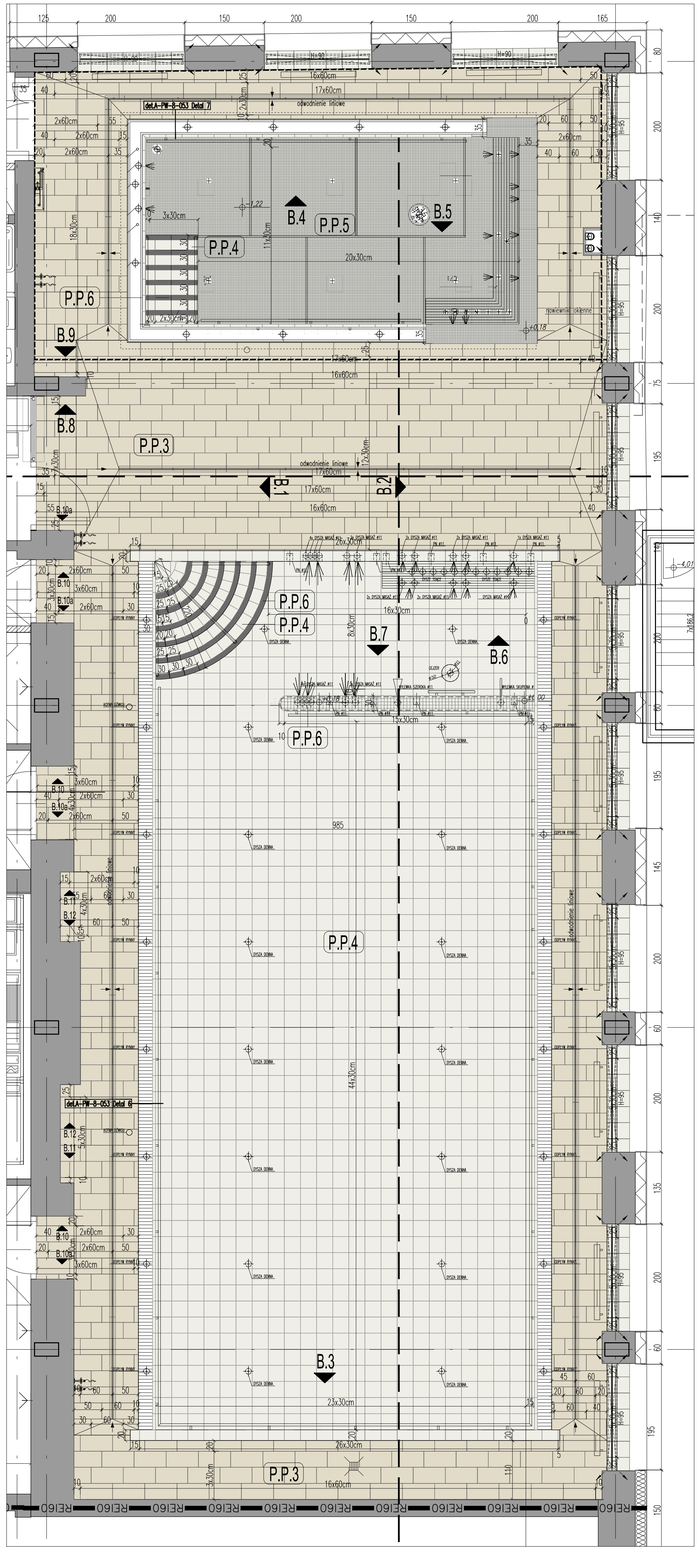


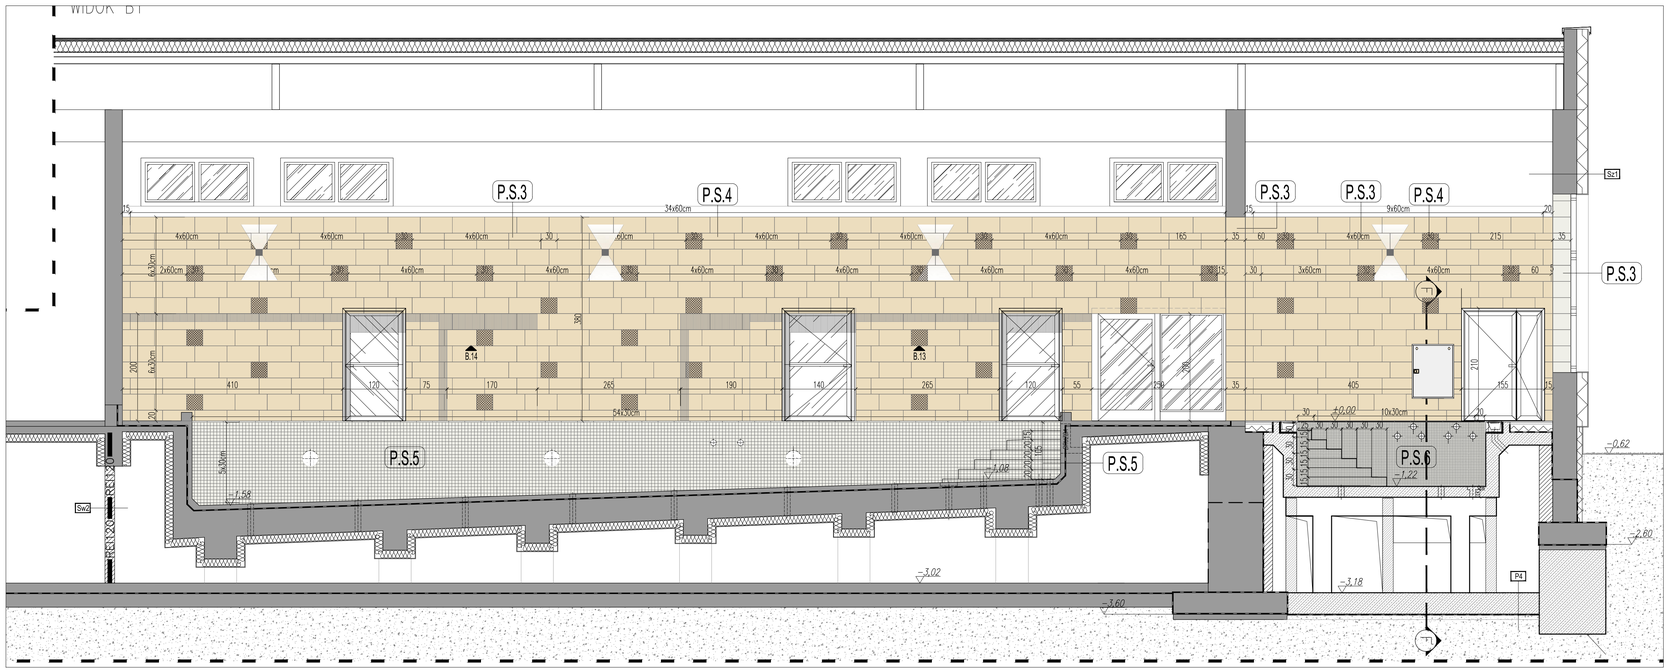

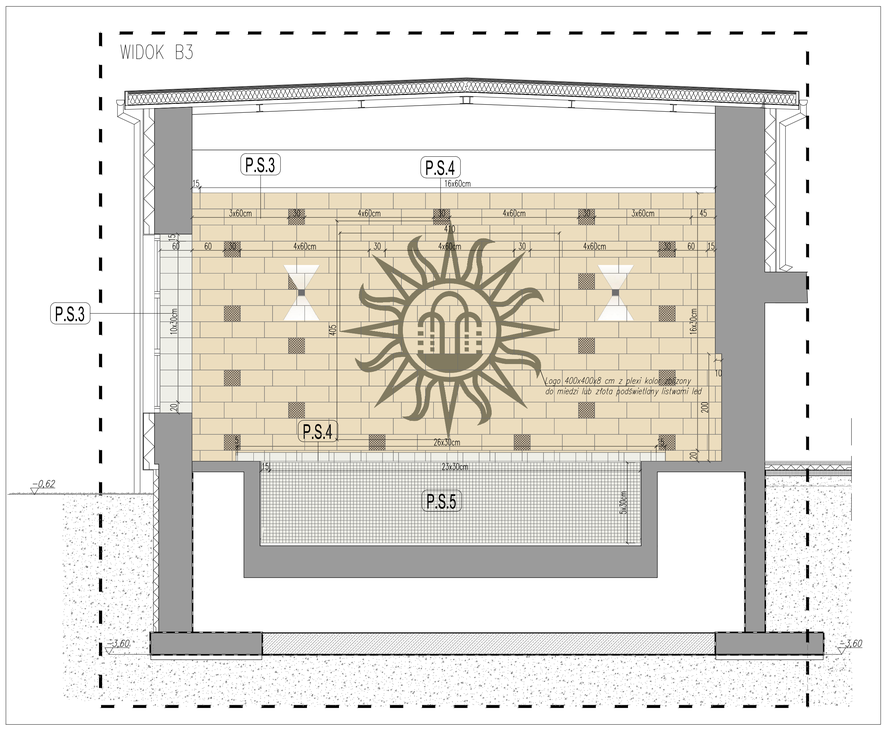

F.2 — farba np.Vätrumstäck lub równoważna wodorozcieczalna półpołysykowa lateksowa farba akrylowa, tworząca strukturalną powłokę odporną na działanie wody i odtrącającą brud; kolor biały

LEGENDA Płytki — Kinkiety zgodnie z rys. IE-PW-8-001

P.S.3	60x30	np.PŁYTKI AMAZZONIA ścienne30X60cm eldorado (R12 A+B+C) lub równoważne
P.S.4	30x30	np.PŁYTKI AMAZZONIA ścienne 30X30cm eldorado (R12 A+B+C) lub równoważne
P.S.5	30x30	np.PŁYTKI AMAZZONIA ścienne MOSAICO 30X30cm, 6X6cm dragon white (R12 A+B+C) lub równoważne
P.S.6	30x30	np.PŁYTKI AMAZZONIA ścienne MOSAICO 30X30cm, 3X3cm dragon white (R12 A+B+C) lub równoważne
P.P.3	60x30	np.PŁYTKI AMAZZONIA podłogowe 30X60cm dragon beige (R12 A+B+C) na plażę lub równoważne
P.P.4	30x30	np.PŁYTKI AMAZZONIA podłogowe 30X30cm dragon white (R12 A+B+C) w basenie istniejącym lub równoważne
P.P.5	30x30	np.PŁYTKI AMAZZONIA podłogowe MOSAICO 30X30cm, 3X3cm dragon white (R12 A+B+C) lub równoważne
P.P.6	30x30	np.PŁYTKI AMAZZONIA podłogowe 9X30cm dragon black (R12 A+B+C) Terminale Gradino na stopnie basenowe lub równoważne

Uwaga!!!
Wylewka cementowa oraz ściany powinny być zagruntowana gruntem do powierzchni chłonnych 1:1 np. Botament D11 Blue lub równoważny i zaizolowana folią w płynie np. Botament M02 blue z taśmami uszczelniającymi do łazienek np. Botament SB 78 lub równoważne.
Warstwa wykończeniowa z płytek gresowych z epoksydową zaprawą do spoin np. Botament Diamond lub równoważny wykonana na zaprawie klejowej elastycznej np. Botament M21 lub równoważny
Do uszczelniania narożników i elementów ceramicznych należy użyć zaprawy do spoin np. BOTION CF 600
Niecki basenu solankowego i istniejącego oraz koryta przelewowe należy uszczelnić i zaizolaować zgodnie z wytycznymi technologi basenowej.

Uwagi ogólne:
1. Realizacja projektu wykonawczego jest możliwa po uzyskaniu pisemnej akceptacji Inwestora.
2. Projektant nie bierze odpowiedzialności za prawidłowość danych, otrzymanych od Inwestora i dostawców urządzeń.
3. Wszystkie stosowane materiały i rozwiązania technologiczne (wykonawcze) muszą być uzgadniane z Projektantem i Inwestorem przed wykonaniem.
4. Projekt należy rozpatrywać łącznie ze wszystkimi pozostałymi projektami branżowymi.
5. Projekt wykonawczy stanowi rozwinięcie zatwierdzonego Projektu Budowlanego i powinien być rozpatrywany razem z nim, z uwzględnieniem wszystkich tomów, załączników i uzgodnień. Szczególną uwagę należy zwrócić na spełnienie zawartych w Projekcie Budowlanym wymogów dotyczących ochrony przeciwpożarowej.
6. Wszystkie wymiary należy sprawdzić na budowie przed wykonaniem robót. O wszelkich niezgodnościach należy powiadomić Inspektora Nadzoru i Projektanta.
7. Wymiary należy odczytywać z linii wymiarowych. Nie odczytywać wymiarów ze skali.
8. UWAGA!!! podane rodzaje i typy wyrobów należy traktować jako wzorcowe [przykładowe] dopuszcza się rozwiązania równoważne lub o parametrach lepszej jakości

Inwestor:
"Uzdrowisko Busko-Zdrój" S.A
ul. Rzewuskiego 1, 28-100 Busko Zdrój

Generalny Projektant:
GRUPA 4M Sp. z o.o.
25-614 Kielce, ul. 1 Maja 224 A.

Inwestycja:
ROZBUDOWA SZPITALA UZDROWISKOWEGO "KRYSTYNA"

Obiekt: BUDYNEK NR 8	Stadium: PROJEKT WYKONAWCZY
Treść rysunku: BASEN- rzuty i rozwinięcia ścian 1	Branża: ARCHITEKTURA
Projektant: mgr inż. arch. K. Skrzypczyk (architektoniczna)	Nr upr.: SR-6/2010
Sprawdził: mgr inżarch. D.Sokalska (architektoniczna)	Nr projektu: 00503
Opracował: mgr inż.arch. K.Fonfara, inż.arch. K.Trela	Data: 03.2017
	Skala: 1:50
	Rysunek Nr: A-PW-8-040

Niniejsza dokumentacja ani żadna jej część nie może być powielana ani rozpowszechniana za pomocą urządzeń elektronicznych, mechanicznych, kopiujących, nagrywających i innych bez pisemnej zgody właściciela praw autorskich: GRUPA 4M Sp. z o.o.