


WIDOK B2

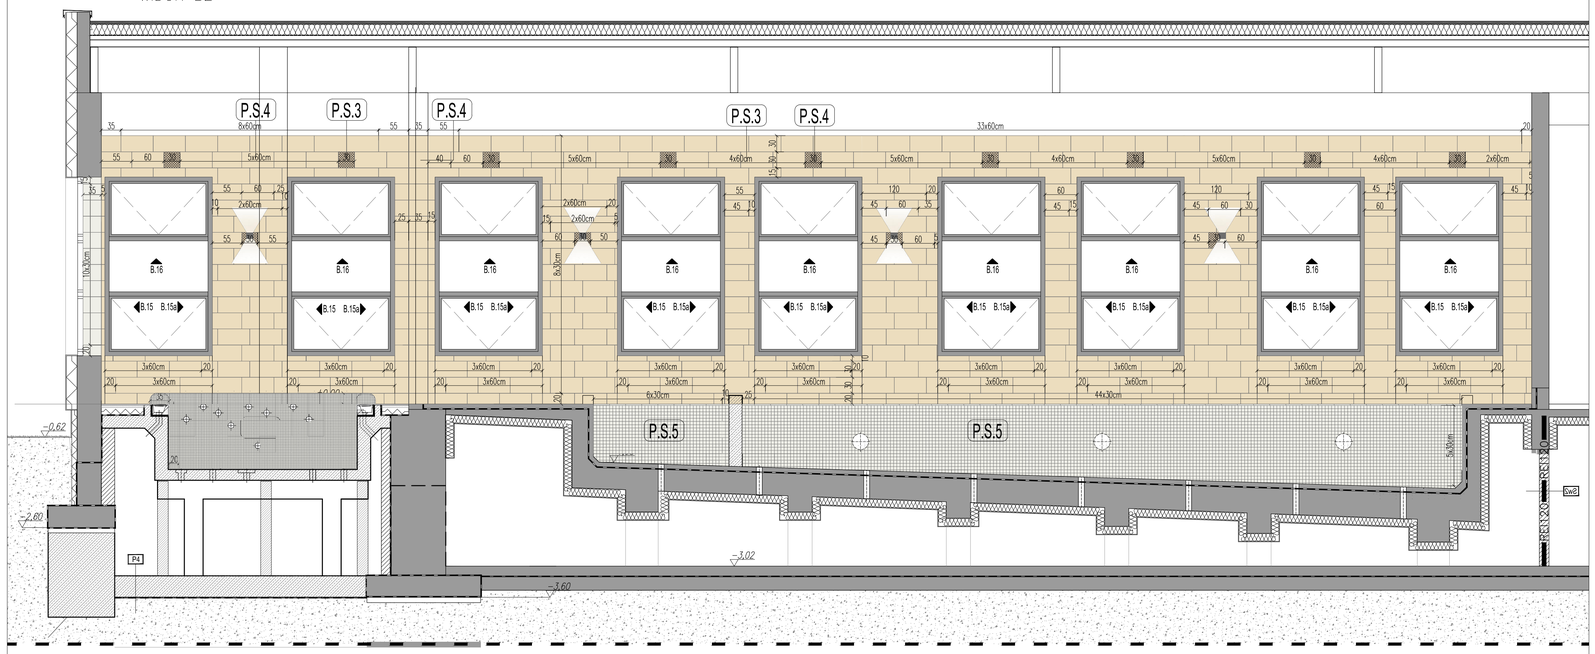


WIDOK B5

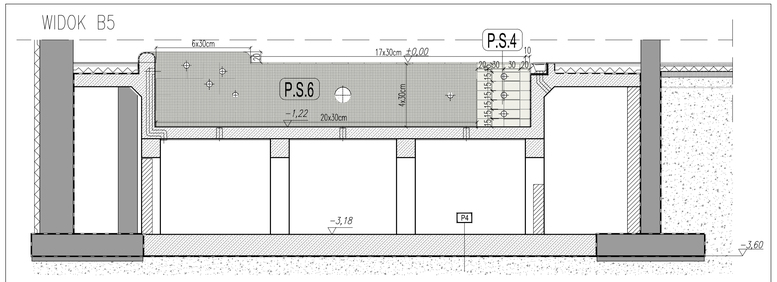


WIDOK B7

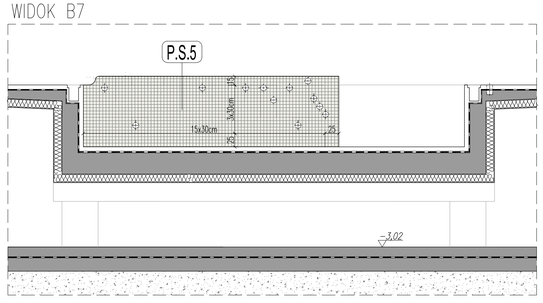


WIDOK B11 WIDOK B12

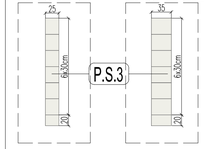

WIDOK B10 WIDOK B10a

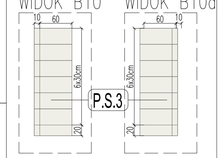


WIDOK B6

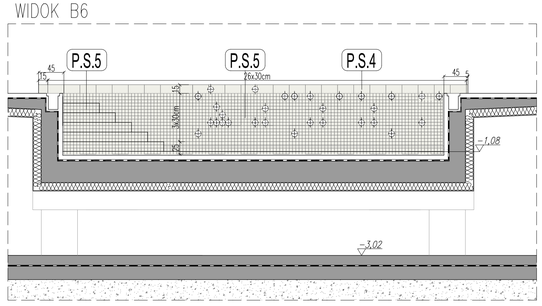


WIDOK B4




WIDOK B14

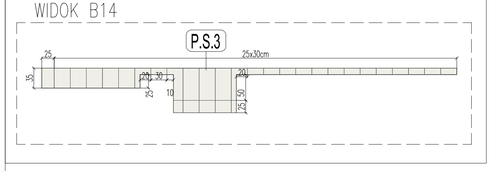


WIDOK B17

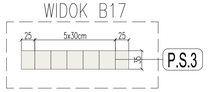


WIDOK B18 WIDOK B18a

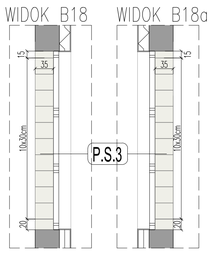


WIDOK B16

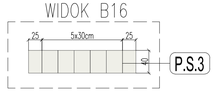


WIDOK B15 WIDOK B15a

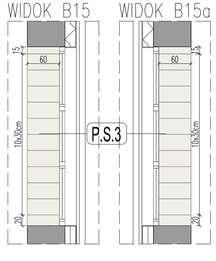


WIDOK B8

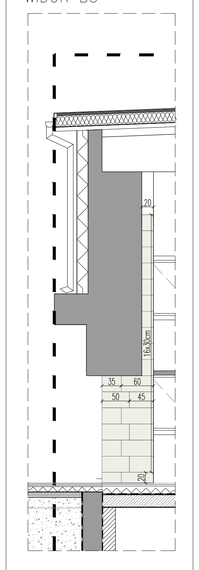


WIDOK B9

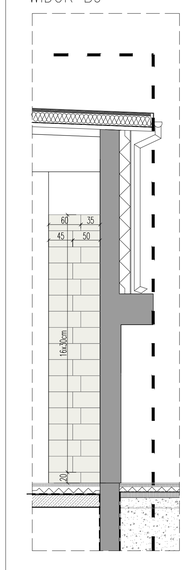

WIDOK B13

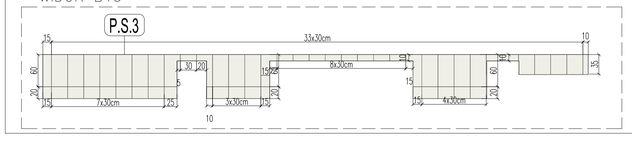

LEGENDA Płytki *Kinkiety zgodnie z rys. IE-PW-8-001*

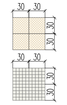P.S.3		*np.PŁYTKI AMAZZONIA ścienne30X60cm eldorado (R12 A+B+C) lub równoważne*
P.S.4		*np.PŁYTKI AMAZZONIA ścienne 30X30cm eldorado (R12 A+B+C) lub równoważne*
P.S.5		*np.PŁYTKI AMAZZONIA ścienne MOSAICO 30X30cm, 6X6cm dragon white (R12 A+B+C) lub równoważne*
P.S.6		*np.PŁYTKI AMAZZONIA ścienne MOSAICO 30X30cm, 3X3cm dragon white (R12 A+B+C) lub równoważne*
P.P.3		*np.PŁYTKI AMAZZONIA podłogowe 30X60cm dragon beige (R12 A+B+C) na plażę lub równoważne*
P.P.4		*np.PŁYTKI AMAZZONIA podłogowe 30X30cm dragon white (R12 A+B+C) w basenie istniejącym lub równoważne*
P.P.5		*np.PŁYTKI AMAZZONIA podłogowe MOSAICO 30X30cm, 3X3cm dragon white (R12 A+B+C) lub równoważne*
P.P.6		*np.PŁYTKI AMAZZONIA podłogowe 9X30cm dragon black (R12 A+B+C) Terminale Gradino na stopnie basenowe lub równoważne*
F.2		farba np.Vătrumstäck lub równoważna wodorozcieńczalna półpołyskowa lateksowa farba akrylowa, tworząca strukturalną powłokę odporną na działanie wody i odtrącającą brud; kolor biały

Uwaga!!!
Wylewka cementowa oraz ściany powinny być zagruntowana gruntem do powierzchni chłonnych 1:1 np. Botament D11 Blue lub równoważny i zaizolowana folią w płynie np. Botament M02 blue z taśmami uszczelniającymi do łazienek np. Botament SB 78 lub równoważne.
Warstwa wykończeniowa z płytek gresowych z epoksydową zaprawą do spoin np. Botament Diamond lub równoważny wykonana na zaprawie klejowej elastycznej np. Botament M21 lub równoważny.
Do uszczelniania narożników i elementów zewnętrznych należy użyć zaprawy do spoin np. BOTON CF 600
Niecki basenu solankowego i istniejącego oraz koryta przelewowe należy uszczelnić i zaizolować zgodnie z wytycznymi technologi basenowej.

Uwagi ogólne:
1. Realizacja projektu wykonawczego jest możliwa po uzyskaniu pisemnej akceptacji Inwestora.
2. Projektant nie bierze odpowiedzialności za prawidłowość danych, otrzymanych od Inwestora i dostawców urządzeń.
3. Wszystkie stosowane materiały i rozwiązania technologiczne (wykonawcze) muszą być uzgodnione z Projektantem i Inwestorem przed wykonaniem.
4. Projekt należy rozpatrywać łącznie ze wszystkimi pozostałymi projektami branżowymi.
5. Projekt wykonawczy stanowi rozwinięcie zatwierdzonego Projektu Budowlanego i powinien być rozpatrywany razem z nim, z uwzględnieniem wszystkich tomów, załączników i uzgodnień. Szczególną uwagę należy zwrócić na spełnienie zawartych w Projekcie Budowlanym wymogów dotyczących ochrony przeciwpożarowej.
6. Wszystkie wymiary należy sprawdzić na budowie przed wykonaniem robót. O wszelkich niezgodnościach należy powiadomić Inspektora Nadzoru i Projektanta.
7. Wymiary należy odczytywać z linii wymiarowych. Nie odczytywać wymiarów ze skali.
8. UWAGA!!! podane rodzaje i typy wyrobów należy traktować jako wzorcowe [przykładowe] dopuszcza się rozwiązania równoważne lub o parametrach lepszej jakości

Inwestor:
"Uzdrowisko Busko-Zdrój" S.A
ul. Rzewuskiego 1, 28-100 Busko Zdrój

Generalny Projektant:
GRUPA 4M Sp. z o.o.
25-614 Kielce, ul. 1 Maja 224 A,

Inwestycja:
ROZBUDOWA SZPITALA UZDROWISKOWEGO "KRYSTYNA"

Obiekt: BUDYNEK NR 8			Stadium: PROJEKT WYKONAWCZY
Treść rysunku: BASEN- rzuty i rozwinięcia ścian 2			Branża: ARCHITEKTURA
Imię i nazwisko: (Specjalność)	Nr upr.:	Podpis:	Nr projektu: 00503
Projektant: mgr inż. arch. K. Skrzypek (architektoniczna)	SARCH/0010		Data: 03.2017
Sprawdził: mgr inż.arch. D.Łukaska (architektoniczna)	SARCH/0015		Skala: 1:50
Opracował: mgr inż.arch. K.Foryś inż.arch. K.Trela			Rysunek Nr: A-PW-8-041

Niniejsza dokumentacja ani żadna jej część nie może być powielana ani rozpowszechniana za pomocą urządzeń elektronicznych, mechanicznych, kopiujących, nagrywających i innych bez pisemnej zgody właściciela praw autorskich: GRUPA 4M Sp. z o.o.