

PRZEKRÓJ 1-1

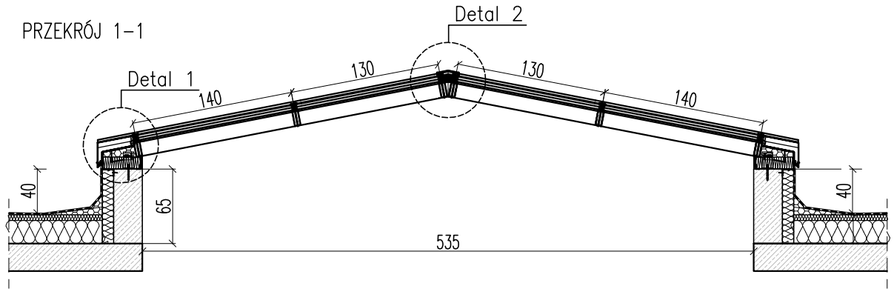


RZUT 1:50

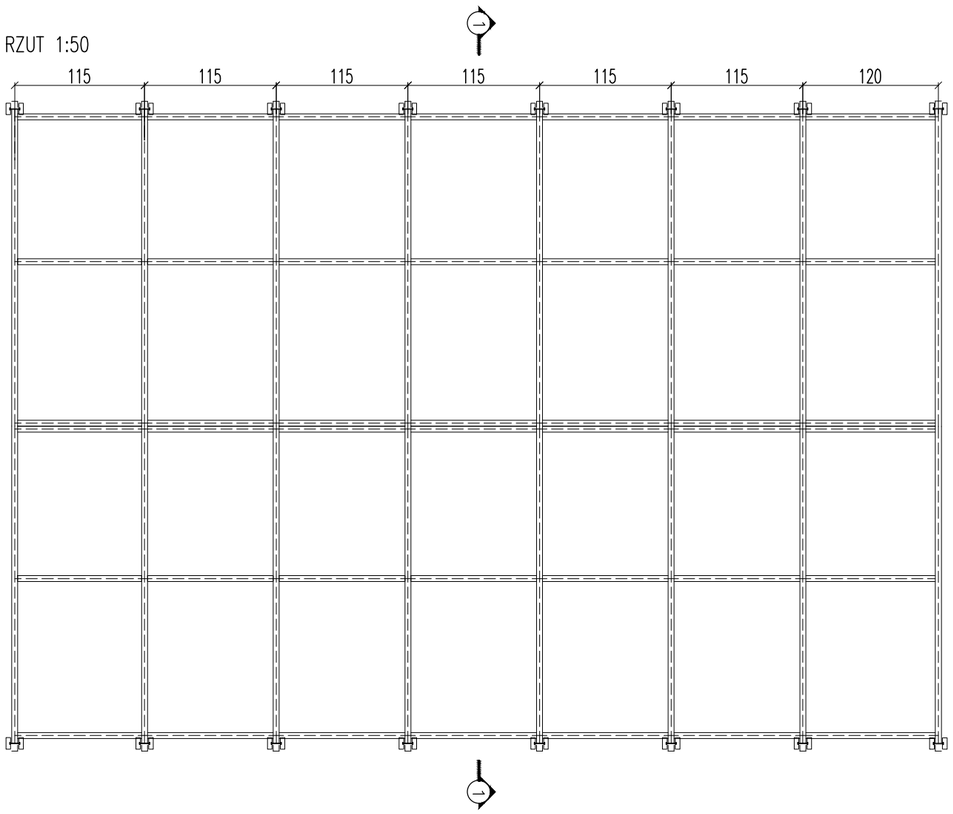


Detal 1: montaż świetlika do konstr. budynku
- zakończenie boczne
- przekrój pionowy

SKALA 1:10

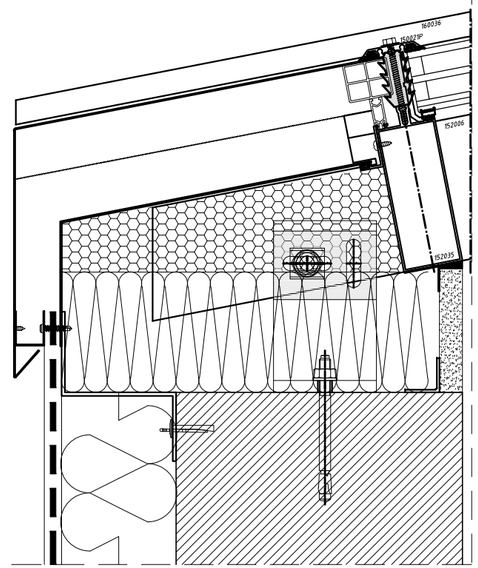

Detal 2: Przełamanie górne świetlika
- kalenica
- przekrój pionowy

SKALA 1:10

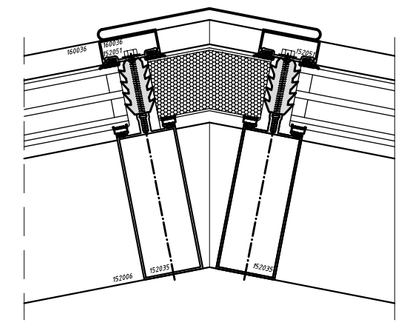

OPIS ŚWIETLIKA:

- świetlik fasadowy aluminiowo – szklany
- system słupowo ryglowy np. PONZIO PF 152HI
- szerokość słupa/ rygla 52mm
- szerokość listwy osłonowej słupa/rygla 51mm
- wysokośc listwy osłonowej słupa/rygla 21/5,5 mm
- głębokość konstrukcyjna słupa/rygla na podstawie obliczeń statycznych

- szkło zespolone, dwukomorowe spełniające wymagania PN-EN 1279:1-5; świetlik 8/16/6/16/55.2, U_g= 0,5 W/m^{2}k,
- współczynnik przenikania ciepła dla całej konstrukcji Ucw= 1,1 W/m^{2}k
- kolor ślusarki RAL 9040 do potwierdzenia z Inwestorem
- obwodowo uszczelnienie z konstrukcją budynku za pomocą fartucha epdm

Uwagi ogólne:

1. *Realizacja projektu wykonawczego jest możliwa po uzyskaniu pisemnej akceptacji Inwestora.*
2. *Projektant nie bierze odpowiedzialności za prawidłowość danych, otrzymanych od Inwestora i dostawców urządzeń.*
3. *Wszystkie stosowane materiały i rozwiązania technologiczne (wykonawcze) muszą być uzgadniane z Projektantem i Inwestorem przed wykonaniem.*
4. *Projekt należy rozpatrywać łącznie ze wszystkimi pozostałymi projektami branżowymi.*
5. *Projekt wykonawczy stanowi rozwinięcie zatwierdzonego Projektu Budowlanego i powinien być rozpatrywany razem z nim, z uwzględnieniem wszystkich tomów, załączników i uzgodnień. Szczególną uwagę należy zwrócić na spełnienie zawartych w Projekcie Budowlanym wymogów dotyczących ochrony przeciwpożarowej.*
6. *Wszystkie wymiary należy sprawdzić na budowie przed wykonaniem robót. O wszelkich niezgodnościach należy powiadomić Inspektora Nadzoru i Projektanta.*
7. *Wymiary należy odczytywać z linii wymiarowych. Nie odczytywać wymiarów ze skali.*
8. *UWAGA!!! podane rodzaje i typy wyrobów należy traktować jako wzorcowe [przykładowe] dopuszcza się rozwiązania równoważne lub o parametrach lepszej jakości*

Inwestor:

"Uzdrowisko Busko-Zdrój" S.A
ul. Rzewuskiego 1, 28-100 Busko Zdrój

Generalny Projektant:

GRUPA 4M Sp. z o.o.
25-709 Kielce, ul. Mielczarskiego 10 lok. 15

Inwestycja:

ROZBUDOWA SZPITALA UZDROWISKOWEGO "KRYSTYNA"

Obiekt: BUDYNEK NR 8				Stadium: PROJEKT WYKONAWCZY
Treść rysunku: ŚWIETLIK RZUT I PRZEKRÓJ DETAL1/2				Branża: ARCHITEKTURA
	Imię i nazwisko: (Specjalność)	Nr upr.:	Podpis:	Nr projektu: 00503
Projektant:	mgr inż. arch. K. Skrzypczyk (architektoniczna)	SW-80/2010		Data: 05.2017
Sprawdził:	mgr inż.arch. D.Tokarska (architektoniczna)	167/SWOKK/2013		Skala: 1:50
Opracowali:	mgr inż.arch. K.Forys			Rysunek Nr: A-PW-8-050
	inż.arch. K.Trela			

Niniejsza dokumentacja ani żadna jej część nie może być powielana ani rozpowszechniana za pomocą urządzeń elektronicznych, mechanicznych, kopiujących, nagrywających i innych bez pisemnej zgody właściciela praw autorskich: GRUPA 4M Sp. z o.o.