

DETAL 3. Montaż boczny okna zewnętrznego bezklasowego w ścianie warstwowej – przekrój poziomy
np. Ponzio PE 78N lub równoważny

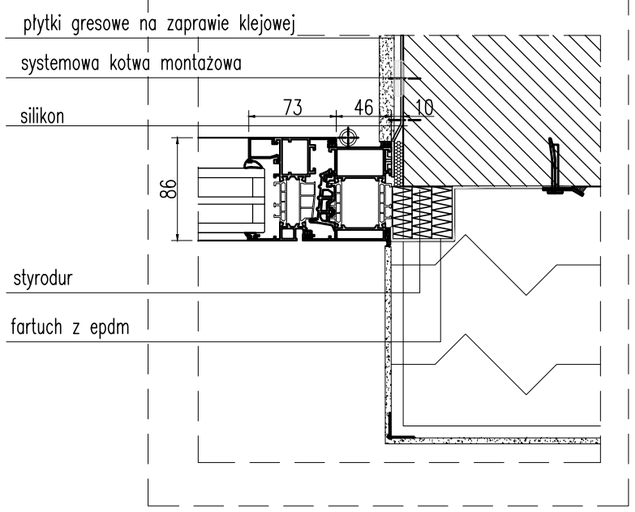


DETAL 4. Montaż boczny okna zewnetrznego przeciwpożarowego w ścianie warstwowej – przekrój poziomy
np. Ponzio PE 78EI lub równoważny

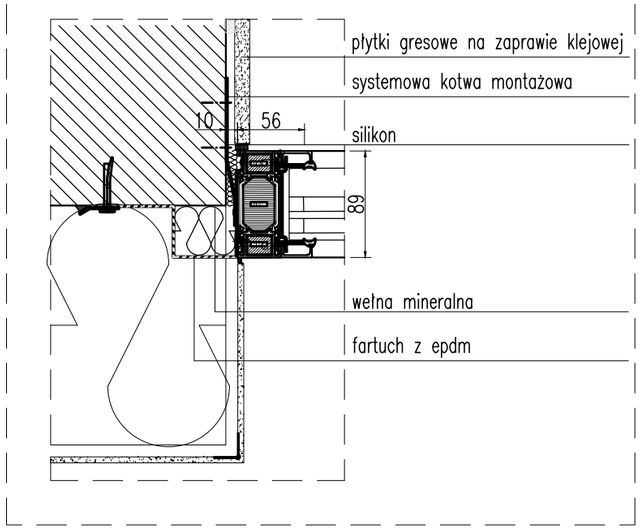


Uwagi ogólne:

1. *Realizacja projektu wykonawczego jest możliwa po uzyskaniu pisemnej akceptacji Inwestora.*
2. *Projektant nie bierze odpowiedzialności za prawidłowość danych, otrzymanych od Inwestora i dostawców urządzeń.*
3. *Wszystkie stosowane materiały i rozwiązania technologiczne (wykonawcze) muszą być uzgadniane z Projektantem i Inwestorem przed wykonaniem.*
4. *Projekt należy rozpatrywać łącznie ze wszystkimi pozostałymi projektami branżowymi.*
5. *Projekt wykonawczy stanowi rozwinięcie zatwierdzonego Projektu Budowlanego i powinien być rozpatrywany razem z nim, z uwzględnieniem wszystkich tomów, załączników i uzgodnień. Szczególną uwagę należy zwrócić na spełnienie zawartych w Projekcie Budowlanym wymogów dotyczących ochrony przeciwpożarowej.*
6. *Wszystkie wymiary należy sprawdzić na budowie przed wykonaniem robót. O wszelkich niezgodnościach należy powiadomić Inspektora Nadzoru i Projektanta.*
7. *Wymiary należy odczytywać z linii wymiarowych. Nie odczytywać wymiarów ze skali.*
8. *UWAGA!!! podane rodzaje i typy wyrobów należy traktować jako wzorcowe [przykładowe] dopuszcza się rozwiązania równoważne lub o parametrach lepszej jakości*

Inwestor:
"Uzdrowisko Busko–Zdrój" S.A
ul. Rzewuskiego 1, 28–100 Busko Zdrój

Generalny Projektant:

Inwestycja:

ROZBUDOWA SZPITALA UZDROWISKOWEGO "KRYSTYNA"

Obiekt:
BUDYNEK NR 8

Stadium:
PROJEKT WYKONAWCZY

Treść rysunku:
Detal 4/5 Montaż okna zewnętrznego i p.poż

Branża:
ARCHITEKTURA

| | Imię i nazwisko: (Specjalność) | Nr upr.: | Podpis: |
|---|---|---|---|
| Projektant: | mgr inż. arch. K. Skrzypczyk (architektoniczna) | SW-80/2010 | |
| Sprawdził: | mgr inż.arch. D.Tokarska (architektoniczna) | 167/SWOKK/2013 | |
| Opracowali: | mgr inż.arch. K.Foryś | | |
| | inż.arch. K.Trela | | |
| | | | |

Nr projektu: 00503
Data: 05.2017
Skala: 1:50
Rysunek Nr: A–PW–8–051

Niniejsza dokumentacja ani żadna jej część nie może być powielana ani rozpowszechniana za pomocą urządzeń elektronicznych, mechanicznych, kopiujących, nagrywających i innych bez pisemnej zgody właściciela praw autorskich: GRUPA 4M Sp. z o.o.