

Detal 6_Przelew w basenie istniejącym

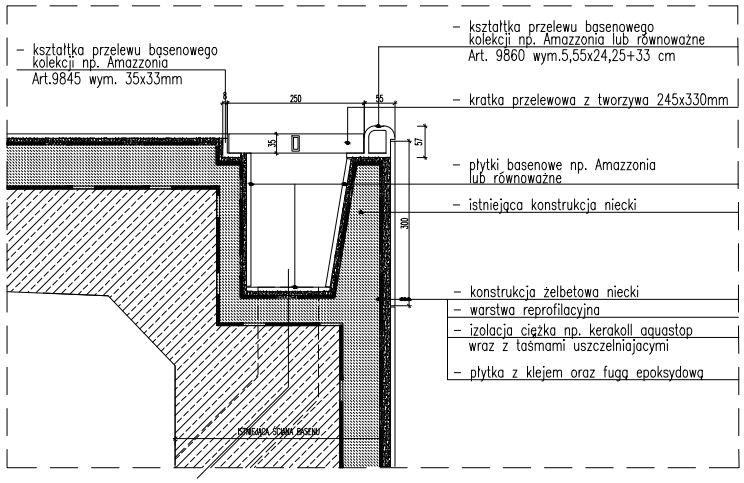

Detal 7_Przelew w basenie solankowym

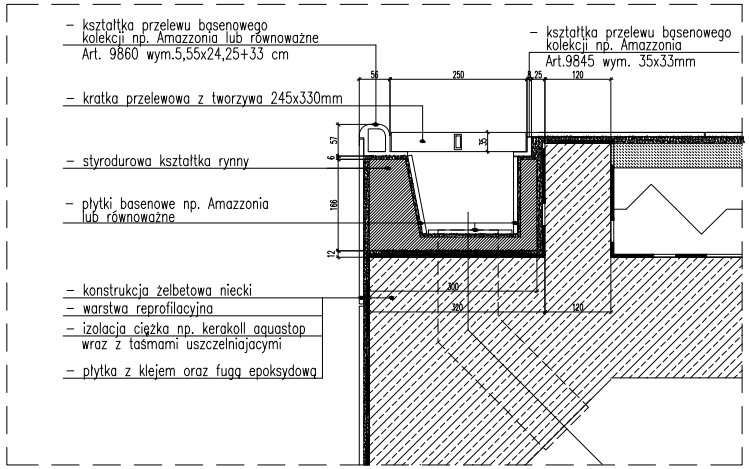

Uwagi ogólne:

1. *Realizacja projektu wykonawczego jest możliwa po uzyskaniu pisemnej akceptacji Inwestora.*
2. *Projektant nie bierze odpowiedzialności za prawidłowość danych, otrzymanych od Inwestora i dostawców urządzeń.*
3. *Wszystkie stosowane materiały i rozwiązania technologiczne (wykonawcze) muszą być uzgadniane z Projektantem i Inwestorem przed wykonaniem.*
4. *Projekt należy rozpatrywać łącznie ze wszystkimi pozostałymi projektami branżowymi.*
5. *Projekt wykonawczy stanowi rozwinięcie zatwierdzonego Projektu Budowlanego i powinien być rozpatrywany razem z nim, z uwzględnieniem wszystkich tomów, załączników i uzgodnień. Szczególną uwagę należy zwrócić na spełnienie zawartych w Projekcie Budowlanym wymogów dotyczących ochrony przeciwpożarowej.*
6. *Wszystkie wymiary należy sprawdzić na budowie przed wykonaniem robót. O wszelkich niezgodnościach należy powiadomić Inspektora Nadzoru i Projektanta.*
7. *Wymiary należy odczytywać z linii wymiarowych. Nie odczytywać wymiarów ze skali.*
8. *UWAGA!!! podane rodzaje i typy wyrobów należy traktować jako wzorcowe [przykładowe] dopuszcza się rozwiązania równoważne lub o parametrach lepszej jakości*

Inwestor:

"Uzdrowisko Busko–Zdrój" S.A
ul. Rzewuskiego 1, 28–100 Busko Zdrój

Generalny Projektant:

GRUPA 4M Sp. z o.o.
25–709 Kielce, ul. Mielczarskiego 10 lok. 15

Inwestycja:

ROZBUDOWA SZPITALA UZDROWISKOWEGO "KRYSTYNA"

Obiekt: *BUDYNEK NR 8*

Stadium: PROJEKT WYKONAWCZY

Treść rysunku: Detal 6/7_Przelew w basenie istniejącym i solankowym

Branża: ARCHITEKTURA

	Imię i nazwisko: (Specjalność)	Nr upr.:	Podpis:
Projektant:	*mgr inż. arch. K. Skrzypczyk (architektoniczna)*	*SW-80/2010*	
Sprawdził:	*mgr inż.arch. D.Tokarska (architektoniczna)*	*167/SWOKK/2013*	
Opracował:	*mgr inż.arch. K.Foryś*		
	inż.arch. K.Trela		

Nr projektu: 00503

Data: 05.2017

Skala: 1:10

Rysunek Nr: A–PW–8–053

Niniejsza dokumentacja ani żadna jej część nie może być powielana ani rozpowszechniana za pomocą urządzeń elektronicznych, mechanicznych, kopiujących, nagrywających i innych bez pisemnej zgody właściciela praw autorskich: GRUPA 4M Sp. z o.o.