

Inwestor:	"Uzdrowisko Busko-Zdrój" S.A. ul. Rzewuskiego 1, 28-100 Busko Zdrój			
Generalny Projektant:	GRUPA 4M Sp. z o.o. 25-614 Kielce, ul. 1 Maja 224 A			
Inwestycja:	ROZBUDOWA SZPITALA UZDROWISKOWEGO "KRYSTYNA"			
Obiekt:	BUDYNEK NR 8			Stadium: PROJEKT WYKONAWCZY
Treść rysunku:	SCHEMAT ROZDZIELNICY T01			Branża: Elektryczna
	Imię i nazwisko: (Specjalność)	Nr upr.:	Podpis:	Nr projektu: 00503
Projektant:	mgr inż. I. Młynarczyk (INSTALACJE ELEKTRYCZNE)	63/154/76		Data: 05.2017
Sprawdził:	mgr inż. T. Warzycki (INSTALACJE ELEKTRYCZNE)	SWK/0124/POOE/13		Skala: –
Opracowali:	inż. D. Łebek			Rysunek Nr: IE-PW-8-101

Niniejsza dokumentacja ani żadna jej część nie może być powielana ani rozpowszechniana za pomocą urządzeń elektronicznych, mechanicznych, kopiujących, nagrywających i innych bez pisemnej zgody właściciela praw autorskich: GRUPA 4M Sp. z o.o.

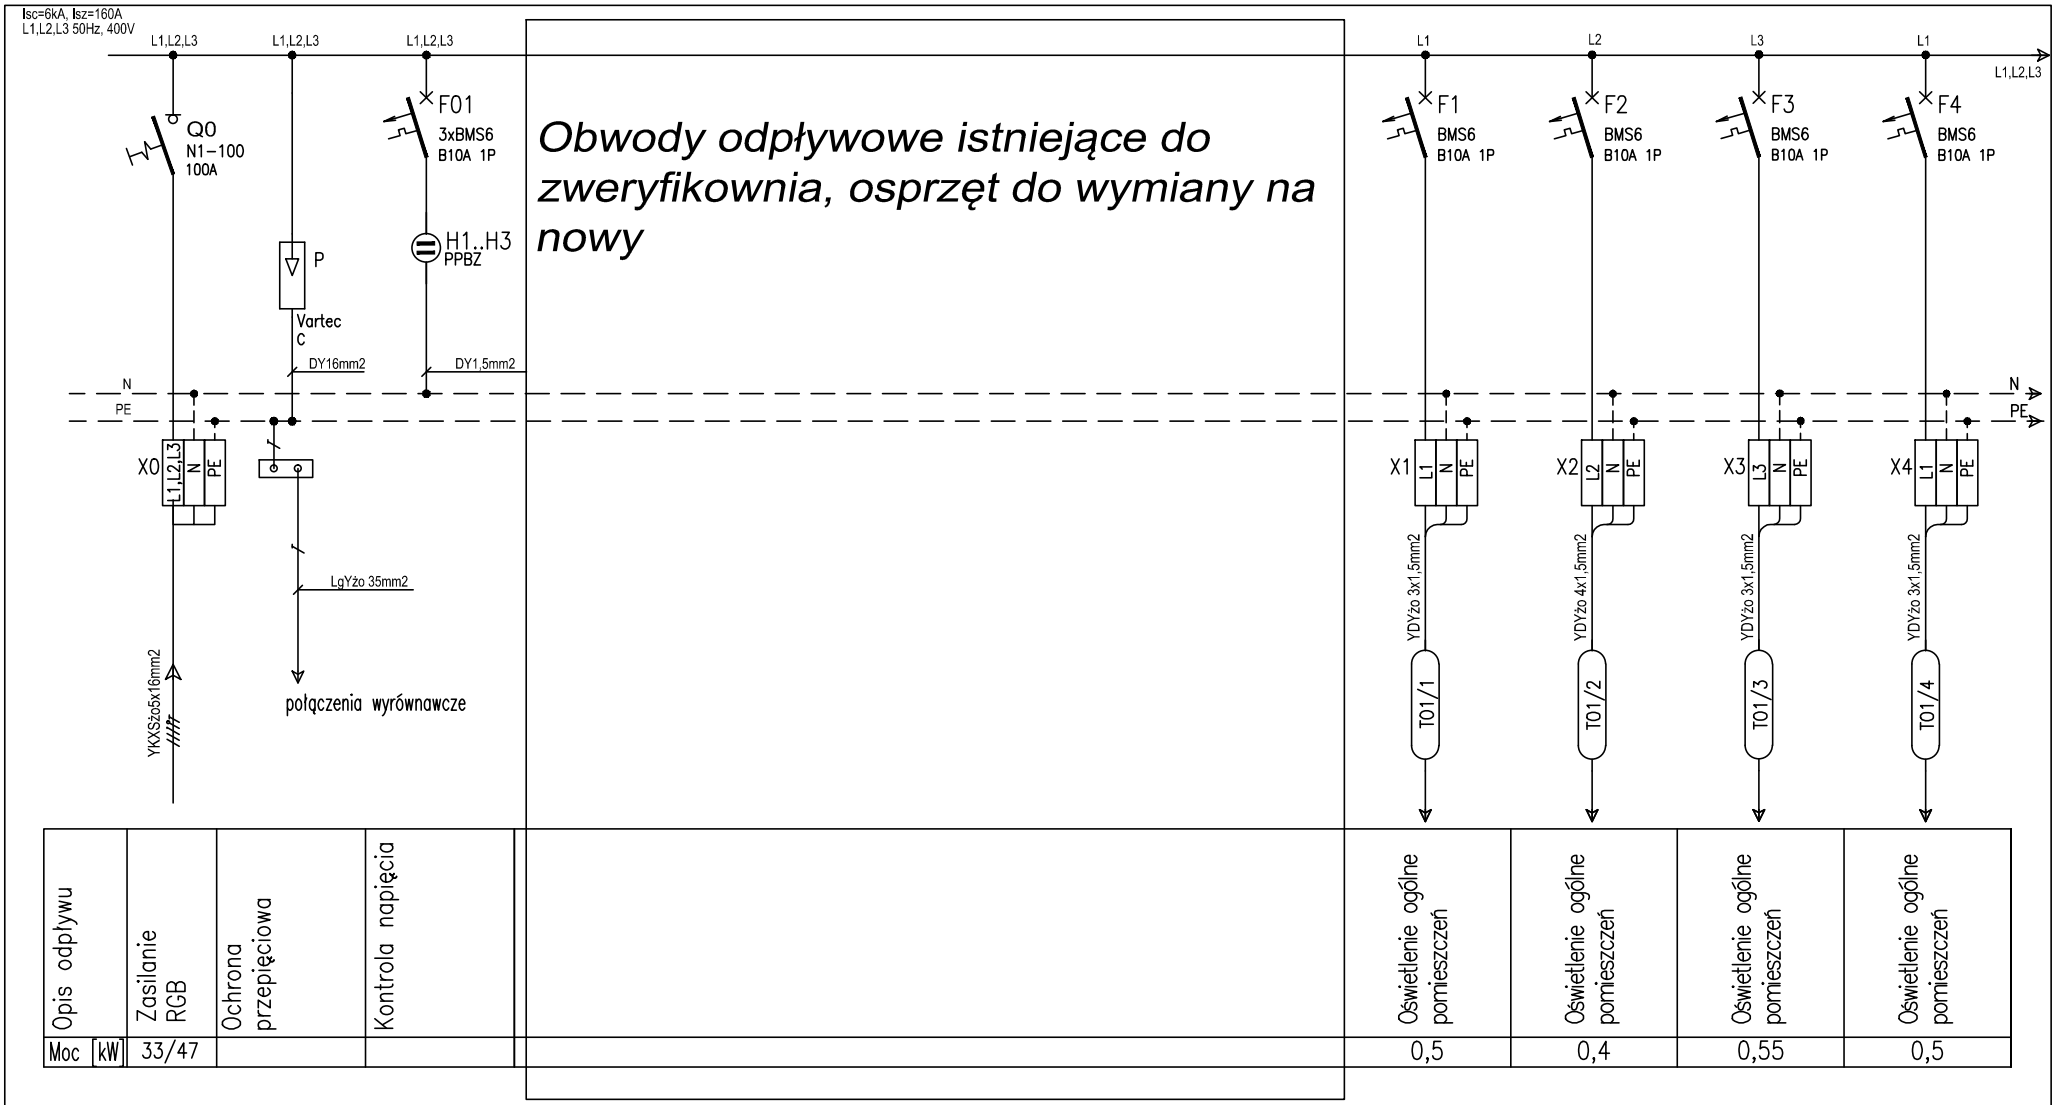

Opis odpływu	Zasilanie RGB	Ochrona przepięciowa	Kontrola napięcia					Oświetlenie ogólne pomieszczeń	Oświetlenie ogólne pomieszczeń	Oświetlenie ogólne pomieszczeń	Oświetlenie ogólne pomieszczeń
Moc [kW]	33/47							0,5	0,4	0,55	0,5

NAZWA INWESTYCJI: ROZBUDOWA SZPITALA UZDROWISKOWEGO	NAZWA RYSUNKU: SCHEMAT ROZDZIELNICY TO1	GENERALNY PROJEKTANT: GRUPA 4M Sp. z o.o. ul. 1 Maja 224 A 25-614 Kielce	PROJEKTANT: mgr inż. Irena Młynarczyk NR UPRAWNIEŃ: 63/154/76 SPRAWDZAJĄCY: mgr inż. Tomasz Warzycki NR UPRAWNIEŃ: SWK/0124/POOE/13 NR RYS: IE-PW-8-101 NR ARK.: 2 ILOŚĆ ARK.: 6

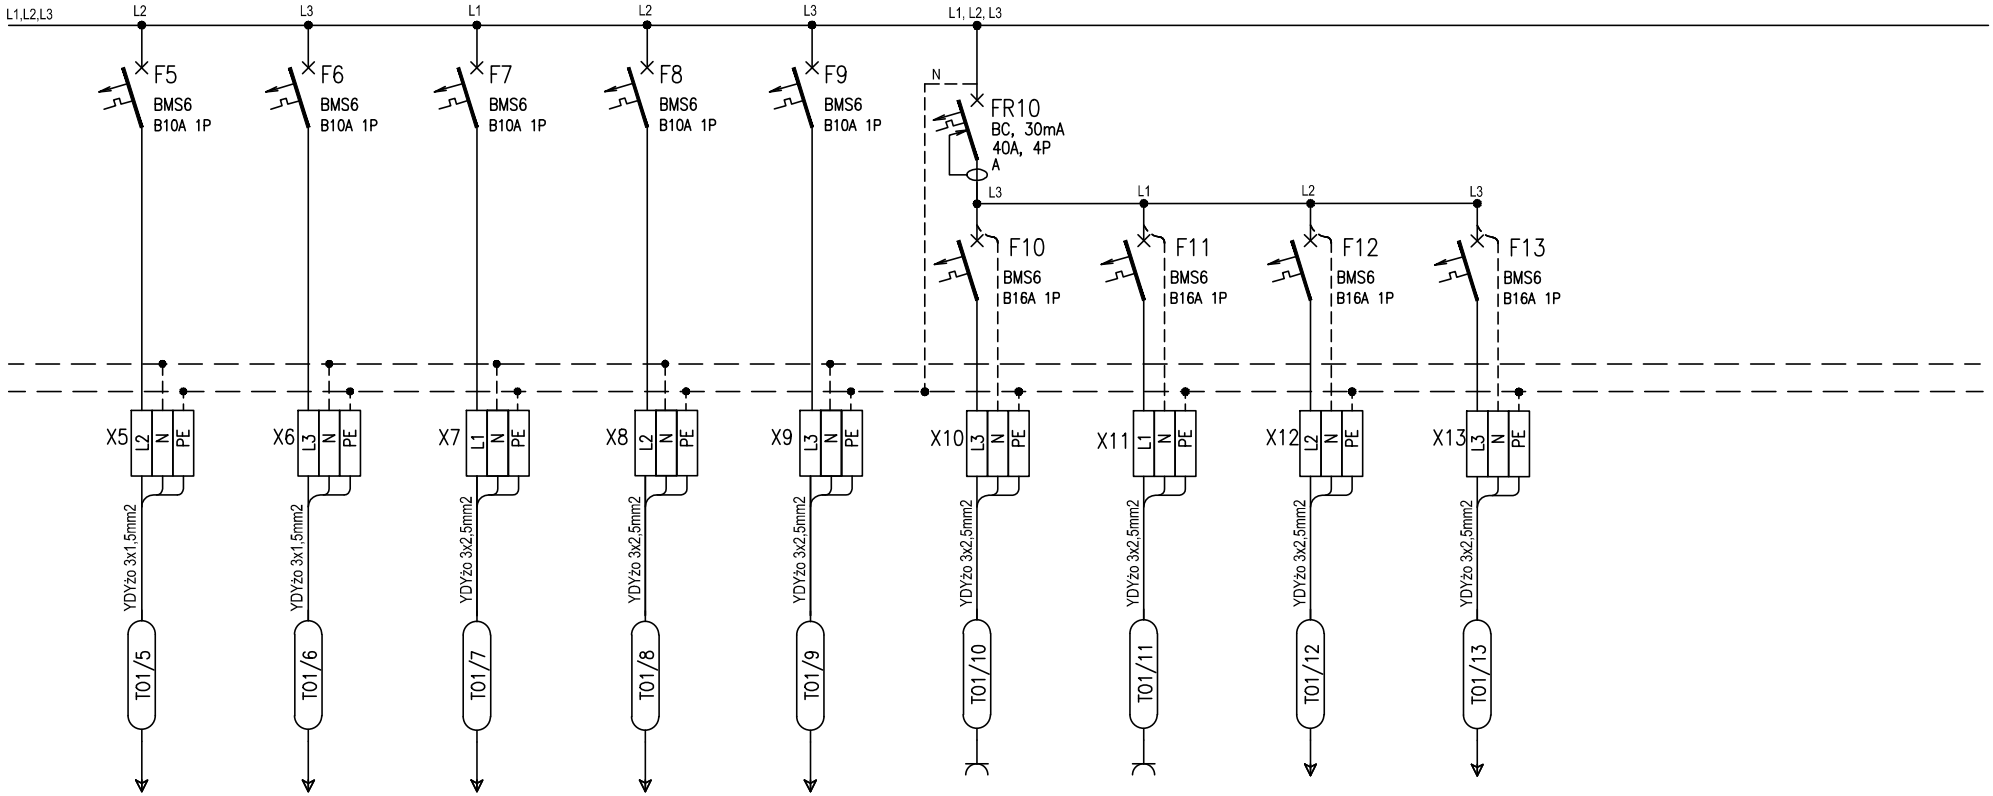

Oświetlenie hali basenowej	Oświetlenie hali basenowej	Zasilanie kinkietów i podświetlanego loga	Oświetlenie podbasenia	Oświetlenie ewakuacyjne	Gniazda ogólne i gniazda w zestawie PEL	Gniazda ogólne	Zasilnie suszarki	Zasilnie suszarki		
0,8	0,8	0,15	0,8	0,1	2,0	2,0	0,7	0,7		

NAZWA INWESTYCJI:
ROZBUDOWA SZPITALA UZDROWISKOWEGO

NAZWA RYSUNKU:
SCHEMAT ROZDZIELNICY TO1

GENERALNY PROJEKTANT:
GRUPA 4M Sp. z o.o.
ul. 1 Maja 224 A
25-614 Kielce


PROJEKTANT:
mgr inż. Irena Młynarczyk
NR UPRAWNIEŃ:
63/154/76

SPRAWDZAJĄCY:
mgr inż. Tomasz Warzycki
NR UPRAWNIEŃ:
SWK/0124/POOE/13

NR RYS:
IE-PW-8-101


NR ARK.:
3

ILOŚĆ ARK.:
6

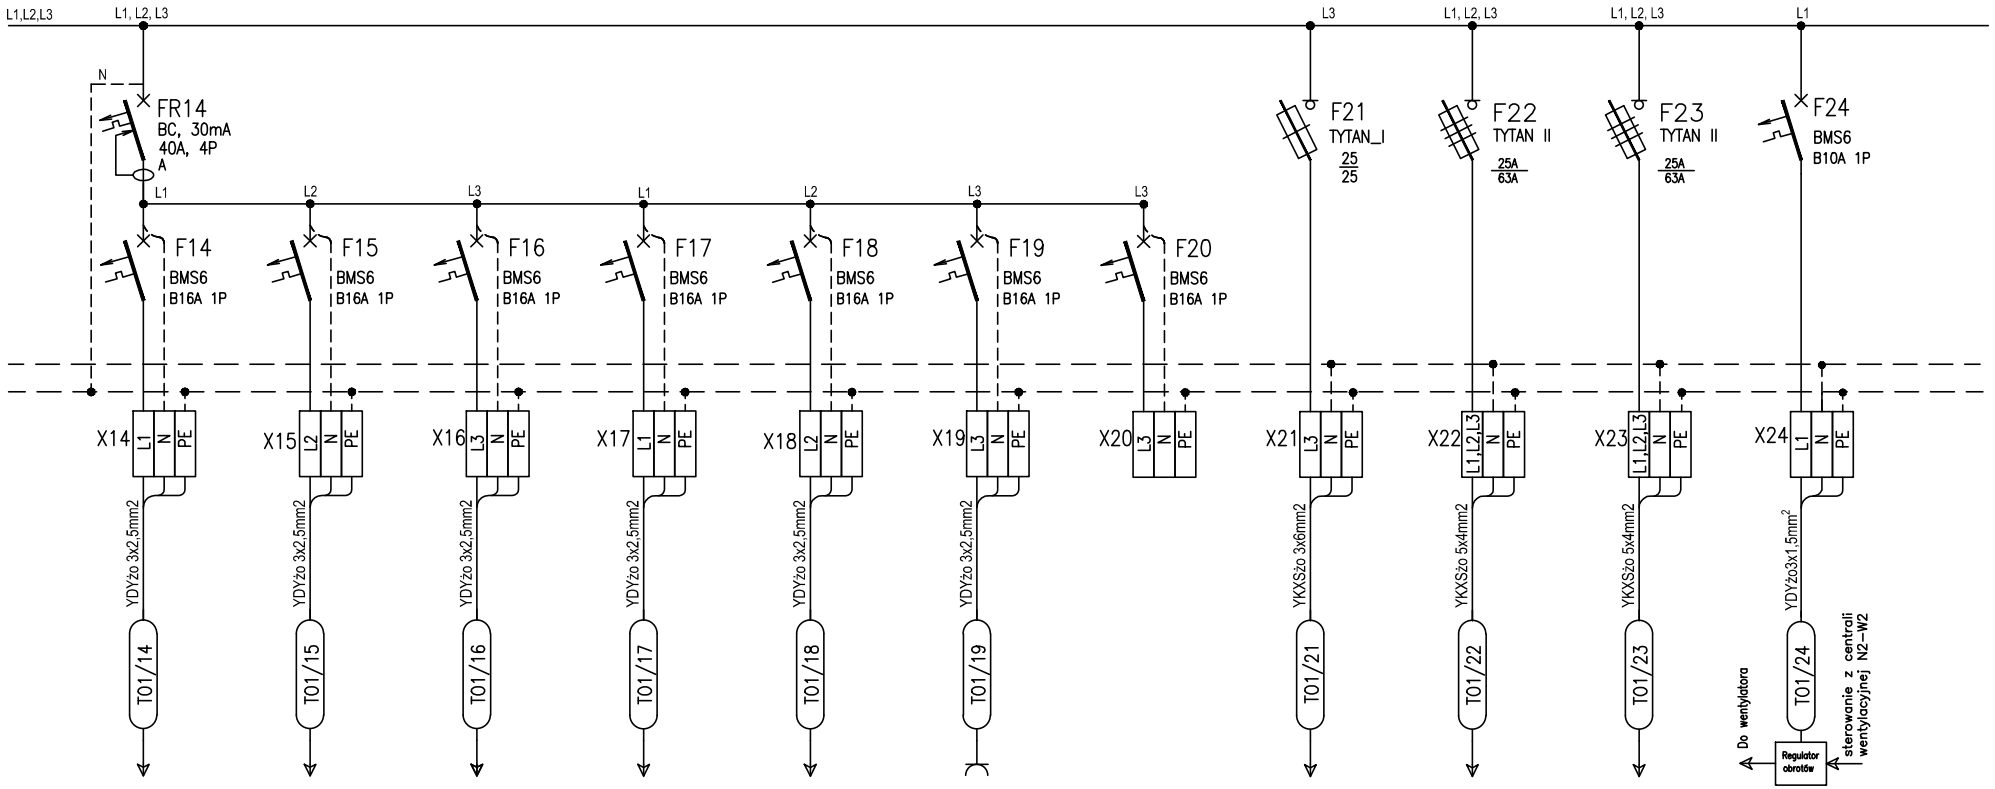

Zasilnie suszarki	Zasilnie suszarki	Zasilnie suszarki	Zasilnie suszarki	Zasilnie suszarki	Gniazda w podbaseniu	Rezerwa	Tablica sterowania centrala wentylacyjna N2–W2	Tablica sterowania centrala wentylacyjna N1–W1	Tablica sterowania pompy ciepła centrali wentylacyjnej N1–W1	Wentylator W2.1
0,7	0,7	0,7	0,7	0,7	2,0		2,25	8,0	7,0	0,05


NAZWA INWESTYCJI: ROZBUDOWA SZPITALA UZDROWISKOWEGO	NAZWA RYSUNKU: SCHEMAT ROZDZIELNICY TO1	GENERALNY PROJEKTANT: GRUPA 4M Sp. z o.o. ul. 1 Maja 224 A 25-614 Kielce	PROJEKTANT: mgr inż. Irena Młynarczyk NR UPRAWNIEŃ: 63/154/76
			SPRAWDZAJĄCY: mgr inż. Tomasz Warzycki NR UPRAWNIEŃ: SWK/0124/POOE/13
			NR RYS: IE-PW-8-101 NR ARK.: 4 ILOŚĆ ARK.: 6

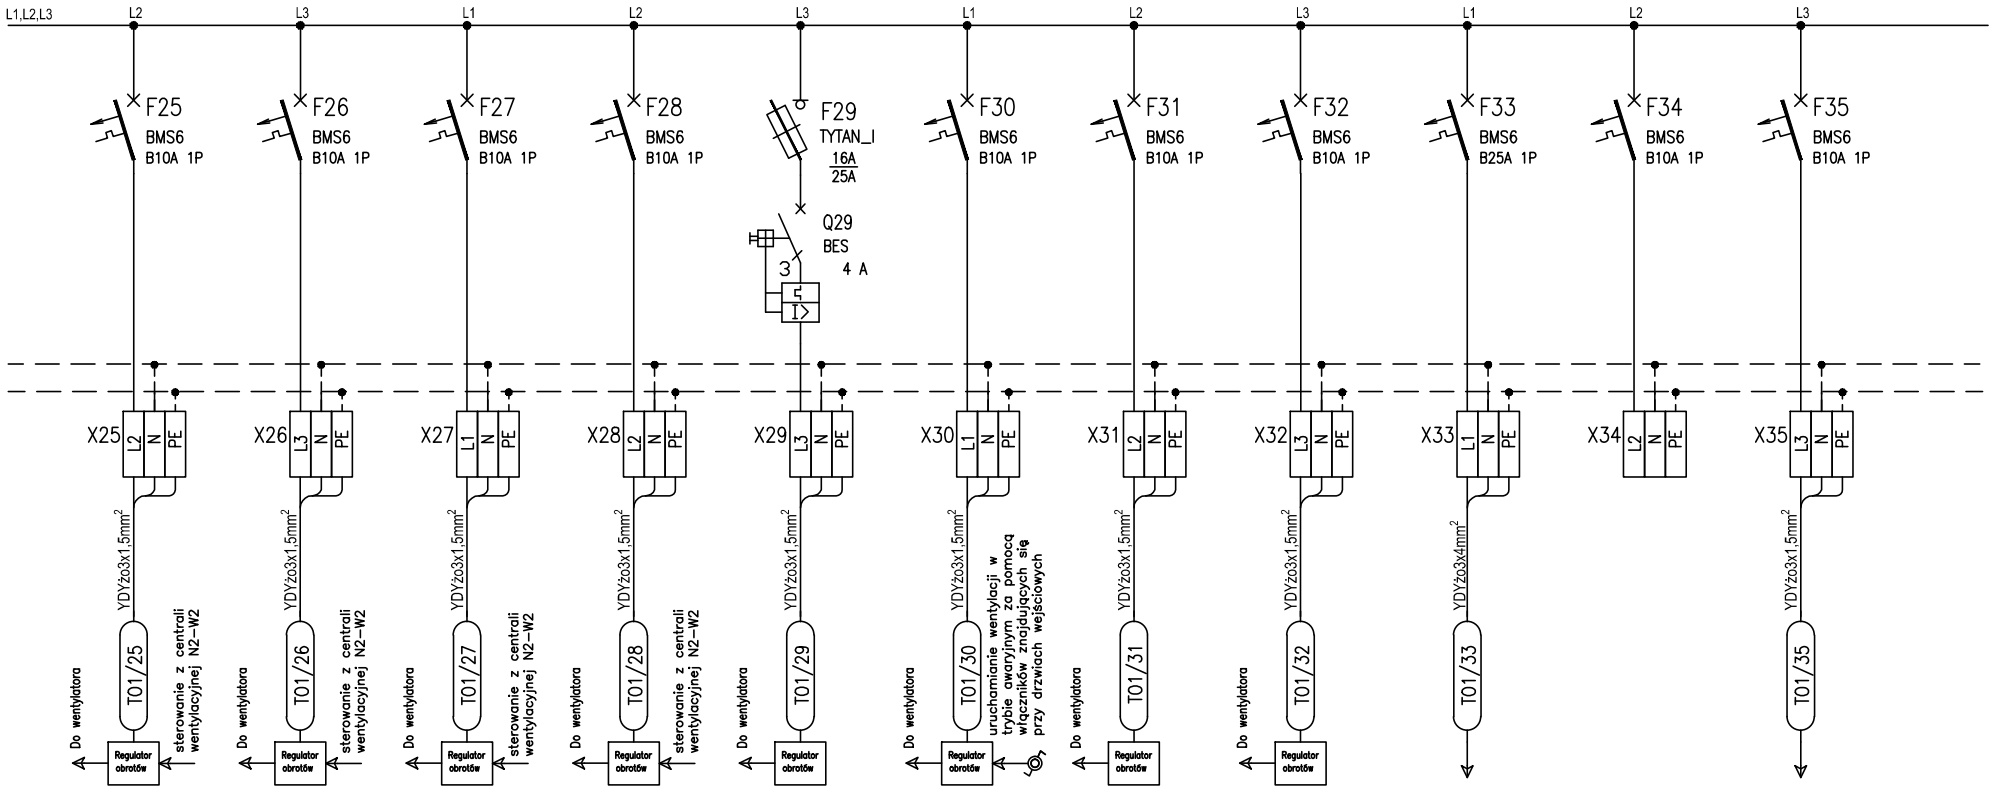

Wentylator W2.2	Wentylator W2.3	Wentylator W2.4	Wentylator W2.5	Wentylator kanałowy w podbaseniu	Wentylator kanałowy w podbaseniu	Wentylator kanałowy w podbaseniu	Wentylator kanałowy w podbaseniu	Tablica sterowania pompy ciepła umieszczonej na dachu	rezerwa	Zasilacz stabilizowany do systemu przyzywowego w pomieszczeniu ratowników
0,05	0,05	0,03	0,03	0,1	0,03	0,03	0,05	2,21	–	0,05

NAZWA INWESTYCJI: ROZBUDOWA SZPITALA UZDROWISKOWEGO	NAZWA RYSUNKU: SCHEMAT ROZDZIELNICY TO1	GENERALNY PROJEKTANT: GRUPA 4M Sp. z o.o. ul. 1 Maja 224 A 25-614 Kielce	PROJEKTANT: mgr inż. Irena Młynarczyk	NR UPRAWNIEŃ: 63/154/76
			SPRAWDZAJĄCY: mgr inż. Tomasz Warzycki	NR UPRAWNIEŃ: SWK/0124/POOE/13
			NR RYS: IE-PW-8-101	NR ARK.: 5 / ILOŚĆ ARK.: 6

Obudowa modułowa podtynkowa, 6 rzędowa,126 modułów wymiary: 590x915x180mm

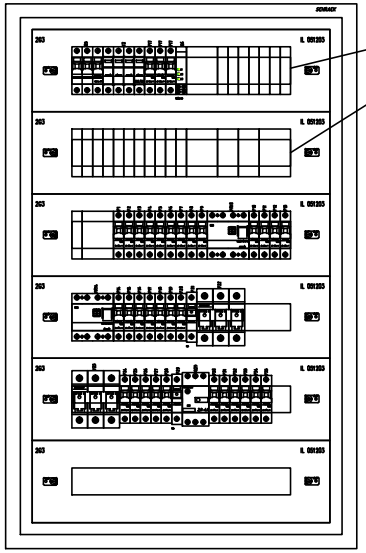

Osprzęt z istniejącej rozdzielnicy TO1 do zweryfikowania i wymiany na nowy

NAZWA INWESTYCJI: ROZBUDOWA SZPITALA UZDROWISKOWEGO	NAZWA RYSUNKU: SCHEMAT ROZDZIELNICY TO1	GENERALNY PROJEKTANT: GRUPA 4M Sp. z o.o. ul. 1 Maja 224 A 25-614 Kielce	PROJEKTANT: mgr inż. Irena Młynarczyk	NR UPRAWNIEŃ: 63/154/76	
			SPRAWDZAJĄCY: mgr inż. Tomasz Warzycki	NR UPRAWNIEŃ: SWK/0124/POOE/13	
			NR RYS: IE-PW-8-101	NR ARK.: 6	ILOŚĆ ARK.: 6