

Inwestor:	"Uzdrowisko Busko-Zdrój" S.A. ul. Rzewuskiego 1, 28-100 Busko Zdrój			
Generalny Projektant:	GRUPA 4M Sp. z o.o. 25-614 Kielce, ul. 1 Maja 224 A			
Inwestycja:	ROZBUDOWA SZPITALA UZDROWISKOWEGO "KRYSTYNA"			
Obiekt:	BUDYNEK NR 8			Stadium: PROJEKT WYKONAWCZY
Treść rysunku:	SCHEMAT ROZDZIELNICY RGB			Branża: Elektryczna
	Imię i nazwisko: (Specjalność)	Nr upr.:	Podpis:	Nr projektu: 00503
Projektant:	mgr inż. I. Młynarczyk (INSTALACJE ELEKTRYCZNE)	63/154/76		Data: 05.2017
Sprawdził:	mgr inż. T. Warzycki (INSTALACJE ELEKTRYCZNE)	SWK/0124/POOE/13		Skala: –
Opracowali:	inż. D. Łebek			Rysunek Nr: IE-PW-8-102

Niniejsza dokumentacja ani żadna jej część nie może być powielana ani rozpowszechniana za pomocą urządzeń elektronicznych, mechanicznych, kopiujących, nagrywających i innych bez pisemnej zgody właściciela praw autorskich: GRUPA 4M Sp. z o.o.

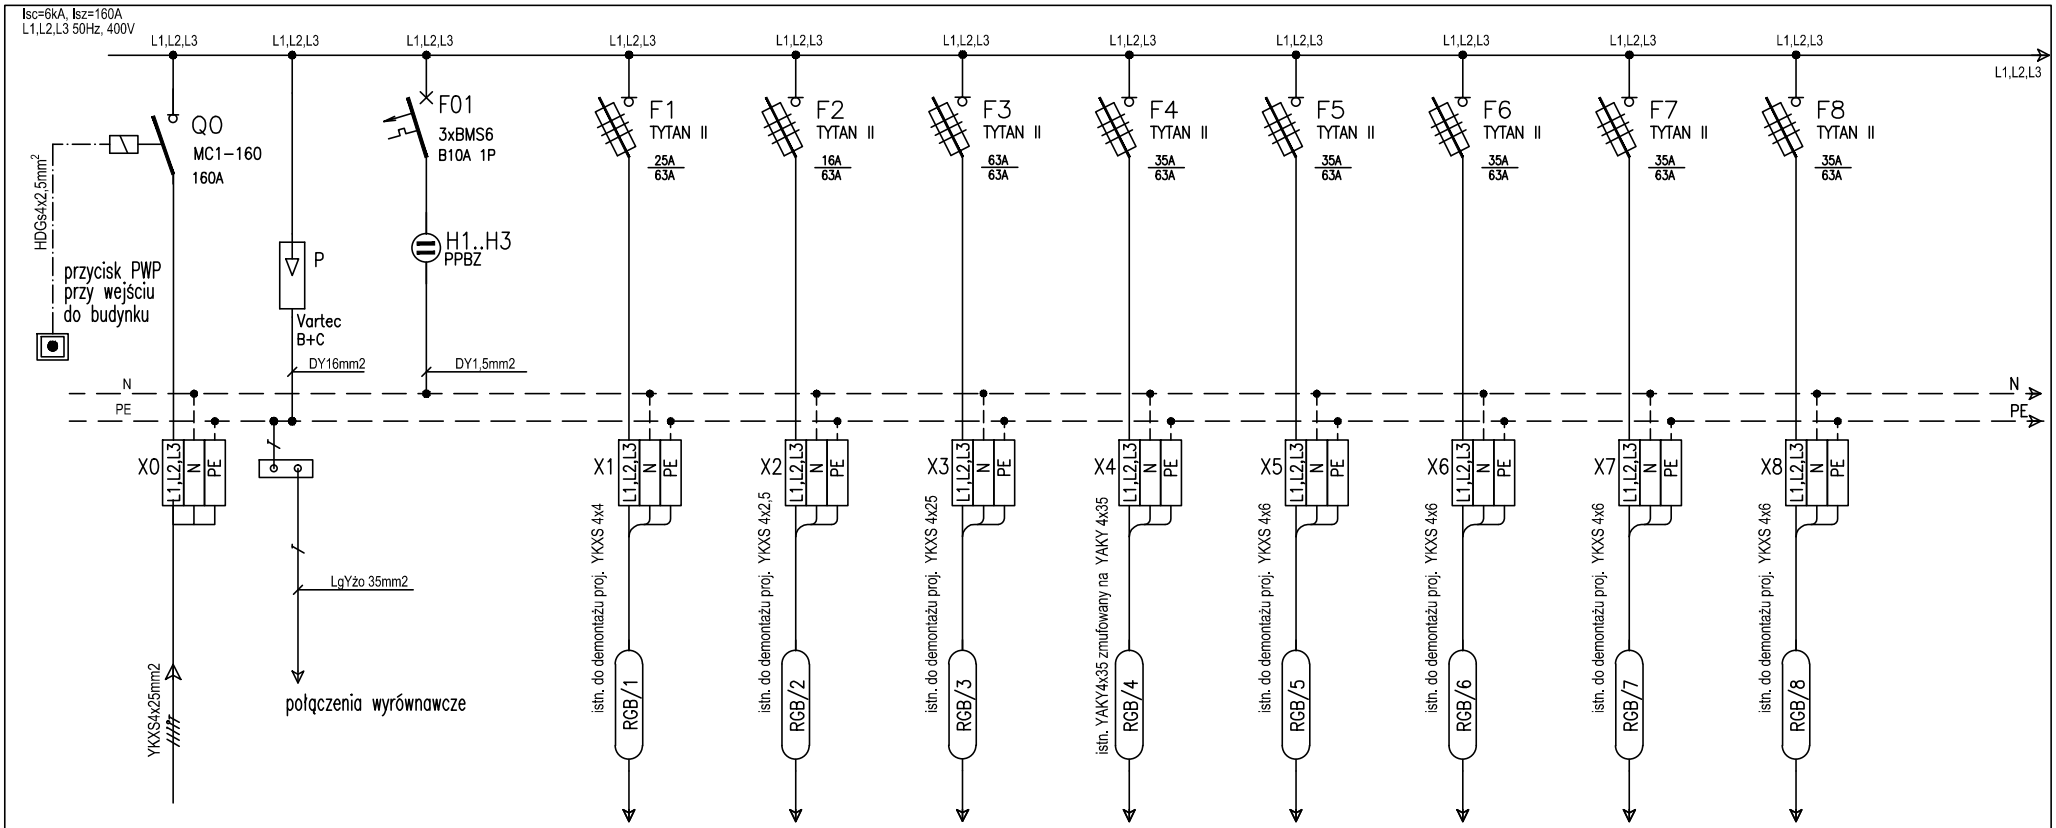


Opis odpływu	Zasilanie ze złącza ZKP	Ochrona przepięciowa	Kontrola napięcia	Kottownia	Kottownia oświetlenie	Klimatyzacja	Źródło 17	Sala gimnastyczna	Wentylatornia TO	TO Basen	TS Basen	
Moc [kW]	118/231			7/15	2,5/5	10/20	7/15	7/15	7/15	7/15	7/15	

NAZWA INWESTYCJI: ROZBUDOWA SZPITALA UZDROWISKOWEGO	NAZWA RYSUNKU: SCHEMAT ROZDZIELNICY RGB	GENERALNY PROJEKTANT: GRUPA 4M Sp. z o.o. ul. 1 Maja 224 A 25-614 Kielce	PROJEKTANT: mgr inż. Irena Młynarczyk NR UPRAWNIEŃ: 63/154/76
			SPRAWDZAJĄCY: mgr inż. Tomasz Warzycki NR UPRAWNIEŃ: SWK/0124/POOE/13
			NR RYS: IE-PW-8-102 NR ARK.: 2 ILOŚĆ ARK.: 4

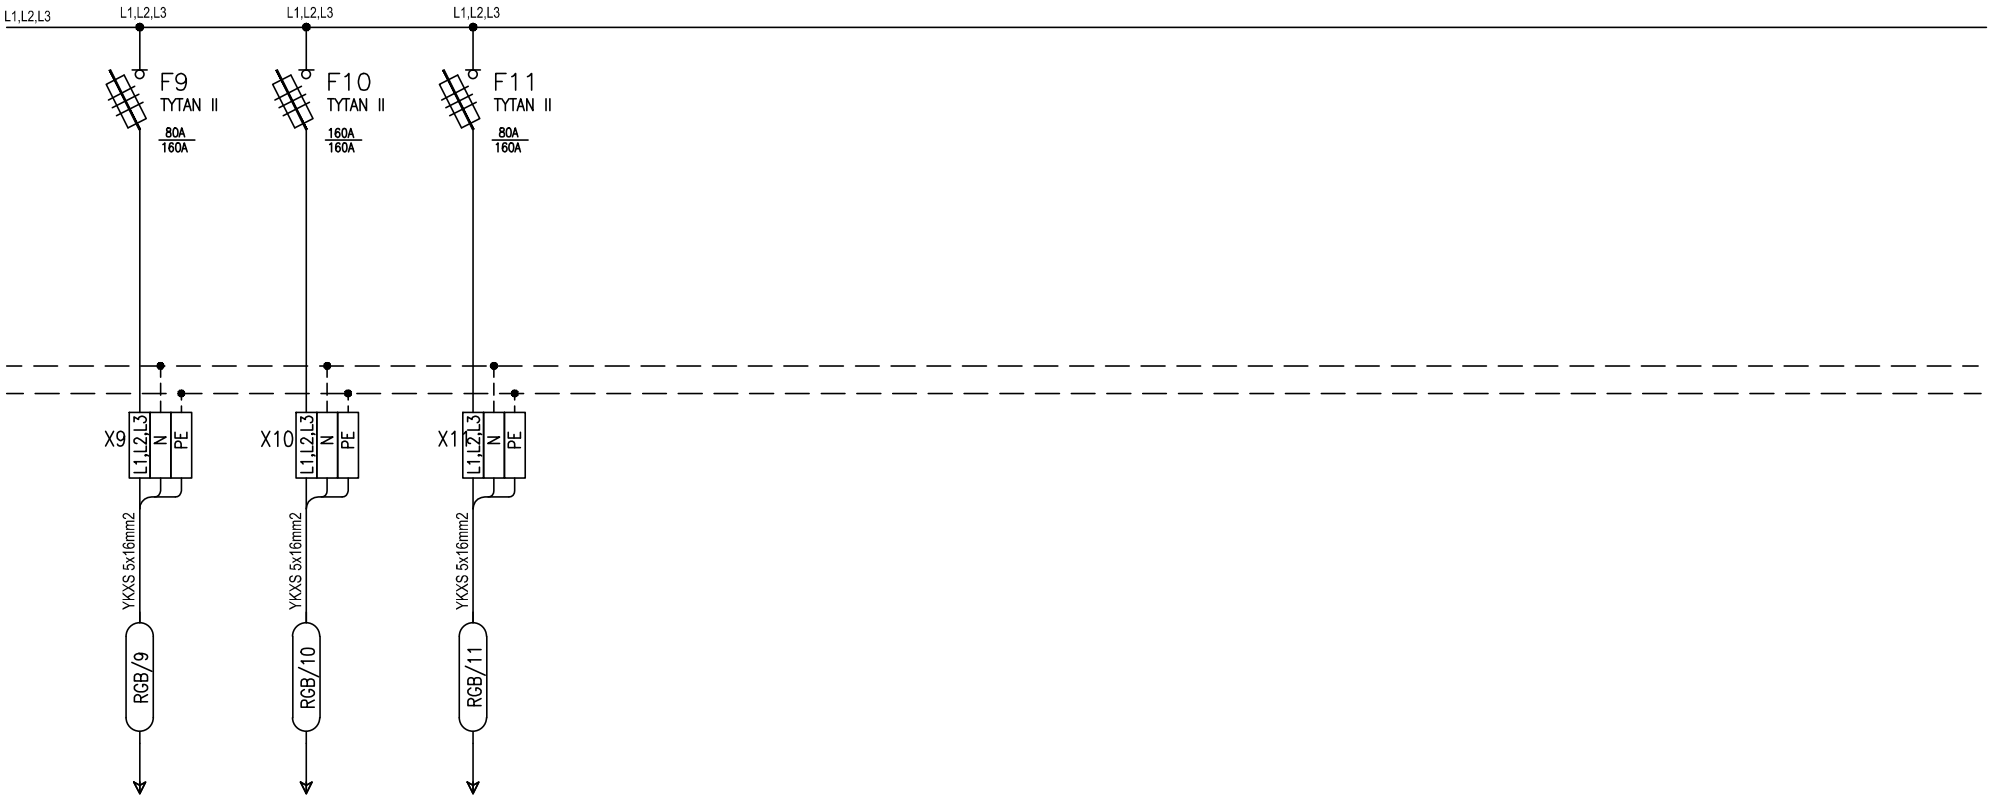

NAZWA INWESTYCJI: ROZBUDOWA SZPITALA UZDROWISKOWEGO	NAZWA RYSUNKU: SCHEMAT ROZDZIELNICY RGB	GENERALNY PROJEKTANT: GRUPA 4M Sp. z o.o. ul. 1 Maja 224 A 25-614 Kielce	PROJEKTANT: mgr inż. Irena Młynarczyk	NR UPRAWNIEŃ: 63/154/76	
			SPRAWDZAJĄCY: mgr inż. Tomasz Warzycki	NR UPRAWNIEŃ: SWK/0124/POOE/13	
			NR RYS: IE-PW-8-102	NR ARK.: 3	ILOŚĆ ARK.: 4

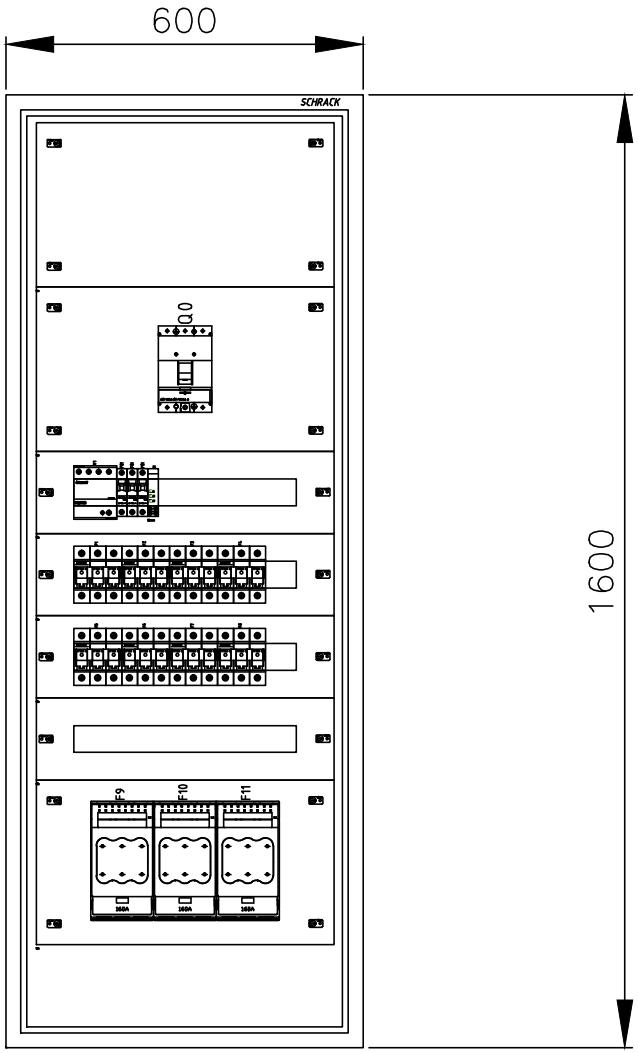

NAZWA INWESTYCJI: ROZBUDOWA SZPITALA UZDROWISKOWEGO	NAZWA RYSUNKU: SCHEMAT ROZDZIELNICY RGB	GENERALNY PROJEKTANT: GRUPA 4M Sp. z o.o. ul. 1 Maja 224 A 25-614 Kielce	PROJEKTANT: mgr inż. Irena Młynarczyk	NR UPRAWNIEŃ: 63/154/76
			SPRAWDZAJĄCY: mgr inż. Tomasz Warzycki	NR UPRAWNIEŃ: SWK/0124/POOE/13
			NR RYS: IE-PW-8-102	NR ARK.: 4 / ILOŚĆ ARK.: 4