

ISTNIEJĄCE ZŁĄCZE ZKP

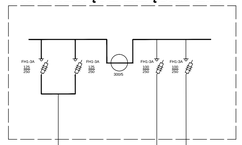


ZŁĄCZE DO BUD. 6




ISTNIEJĄCA ROZDZIELNICA RNN-B

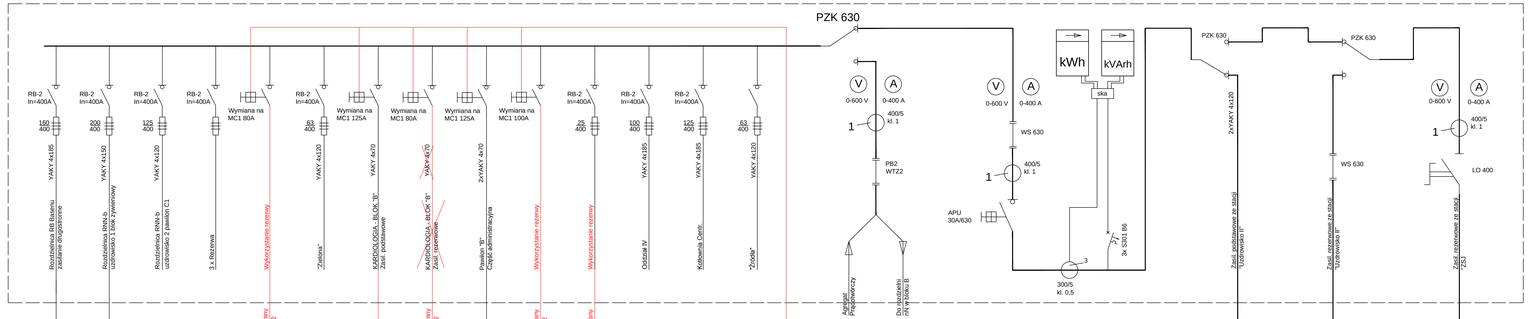


PROJ. ROZDZIELNICA RB BASENU BUDYNEK 8

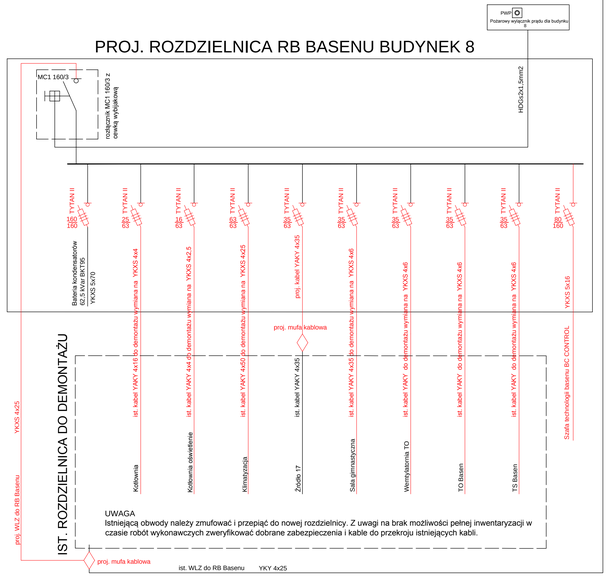


PUNKTU ŻYWIENIA BUDYNEK 5

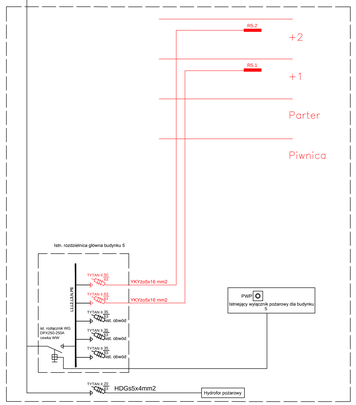

OBWODY PROJEKTOWANE BUDYNEK 2

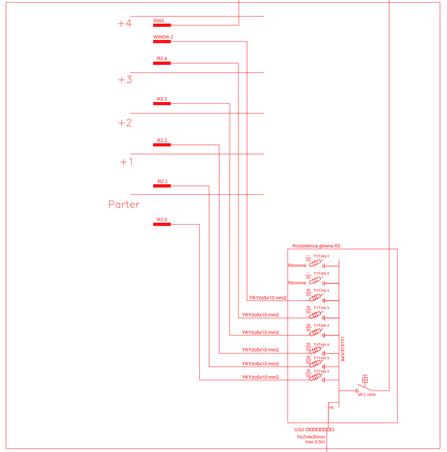

OBWODY PROJEKTOWANE BUDYNEK 1

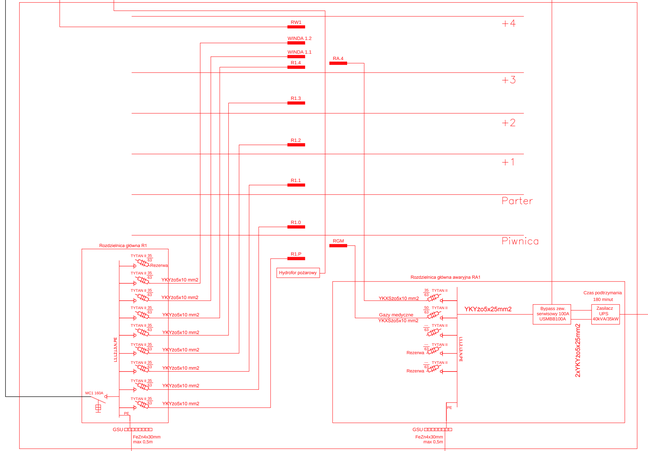

W zakresie projektu budynku 8 basenu tylko rozdzielnica RB Basenu reszta w osobnych opracowaniach

Inwestor:	"Uzdrowisko Busko-Zdrój" S.A. ul. Rzewuskiego 1, 28-100 Busko Zdrój
Generalny Projektant:	GRUPA 4M Sp. z o.o. 25-614 Kielce, ul. 1 Maja 224 A
Inwestycja:	ROZBUDOWA SZPITALA UZDROWISKOWEGO "KRYSTYNA"
Obiekt:	SZPITAL UZDROWISKOWY KRYSTYNA
Stadium:	PROJEKT WYKONAWCZY
Treść rysunku:	SCHEMAT CZŁOWY ZASILANIA
Branża:	Elektryczna
Projektant:	imię i nazwisko: Specjalność: / nr upr.: / Podpis: / Nr projektu: 00503 mgr inż. I. Wysnerczyk / instalacje elektryczne / 63/154/76 / Data: 05.2017
Sprawdził:	mgr inż. I. Wysnerczyk / instalacje elektryczne / SW/BUN/POD/11 / Skala: —
Sprawował:	mgr. D.Łebek / / / Rysunek Nr: IE-PW-S-001

Niniejsza dokumentacja oni żadna jej część nie może być powielana oni rozpowszechniona za pomocą urządzeń elektronicznych, mechanicznych, kopiujących, nagrywających i innych bez pisemnej zgody właściciela praw autorskich: GRUPA 4M Sp. z o.o.