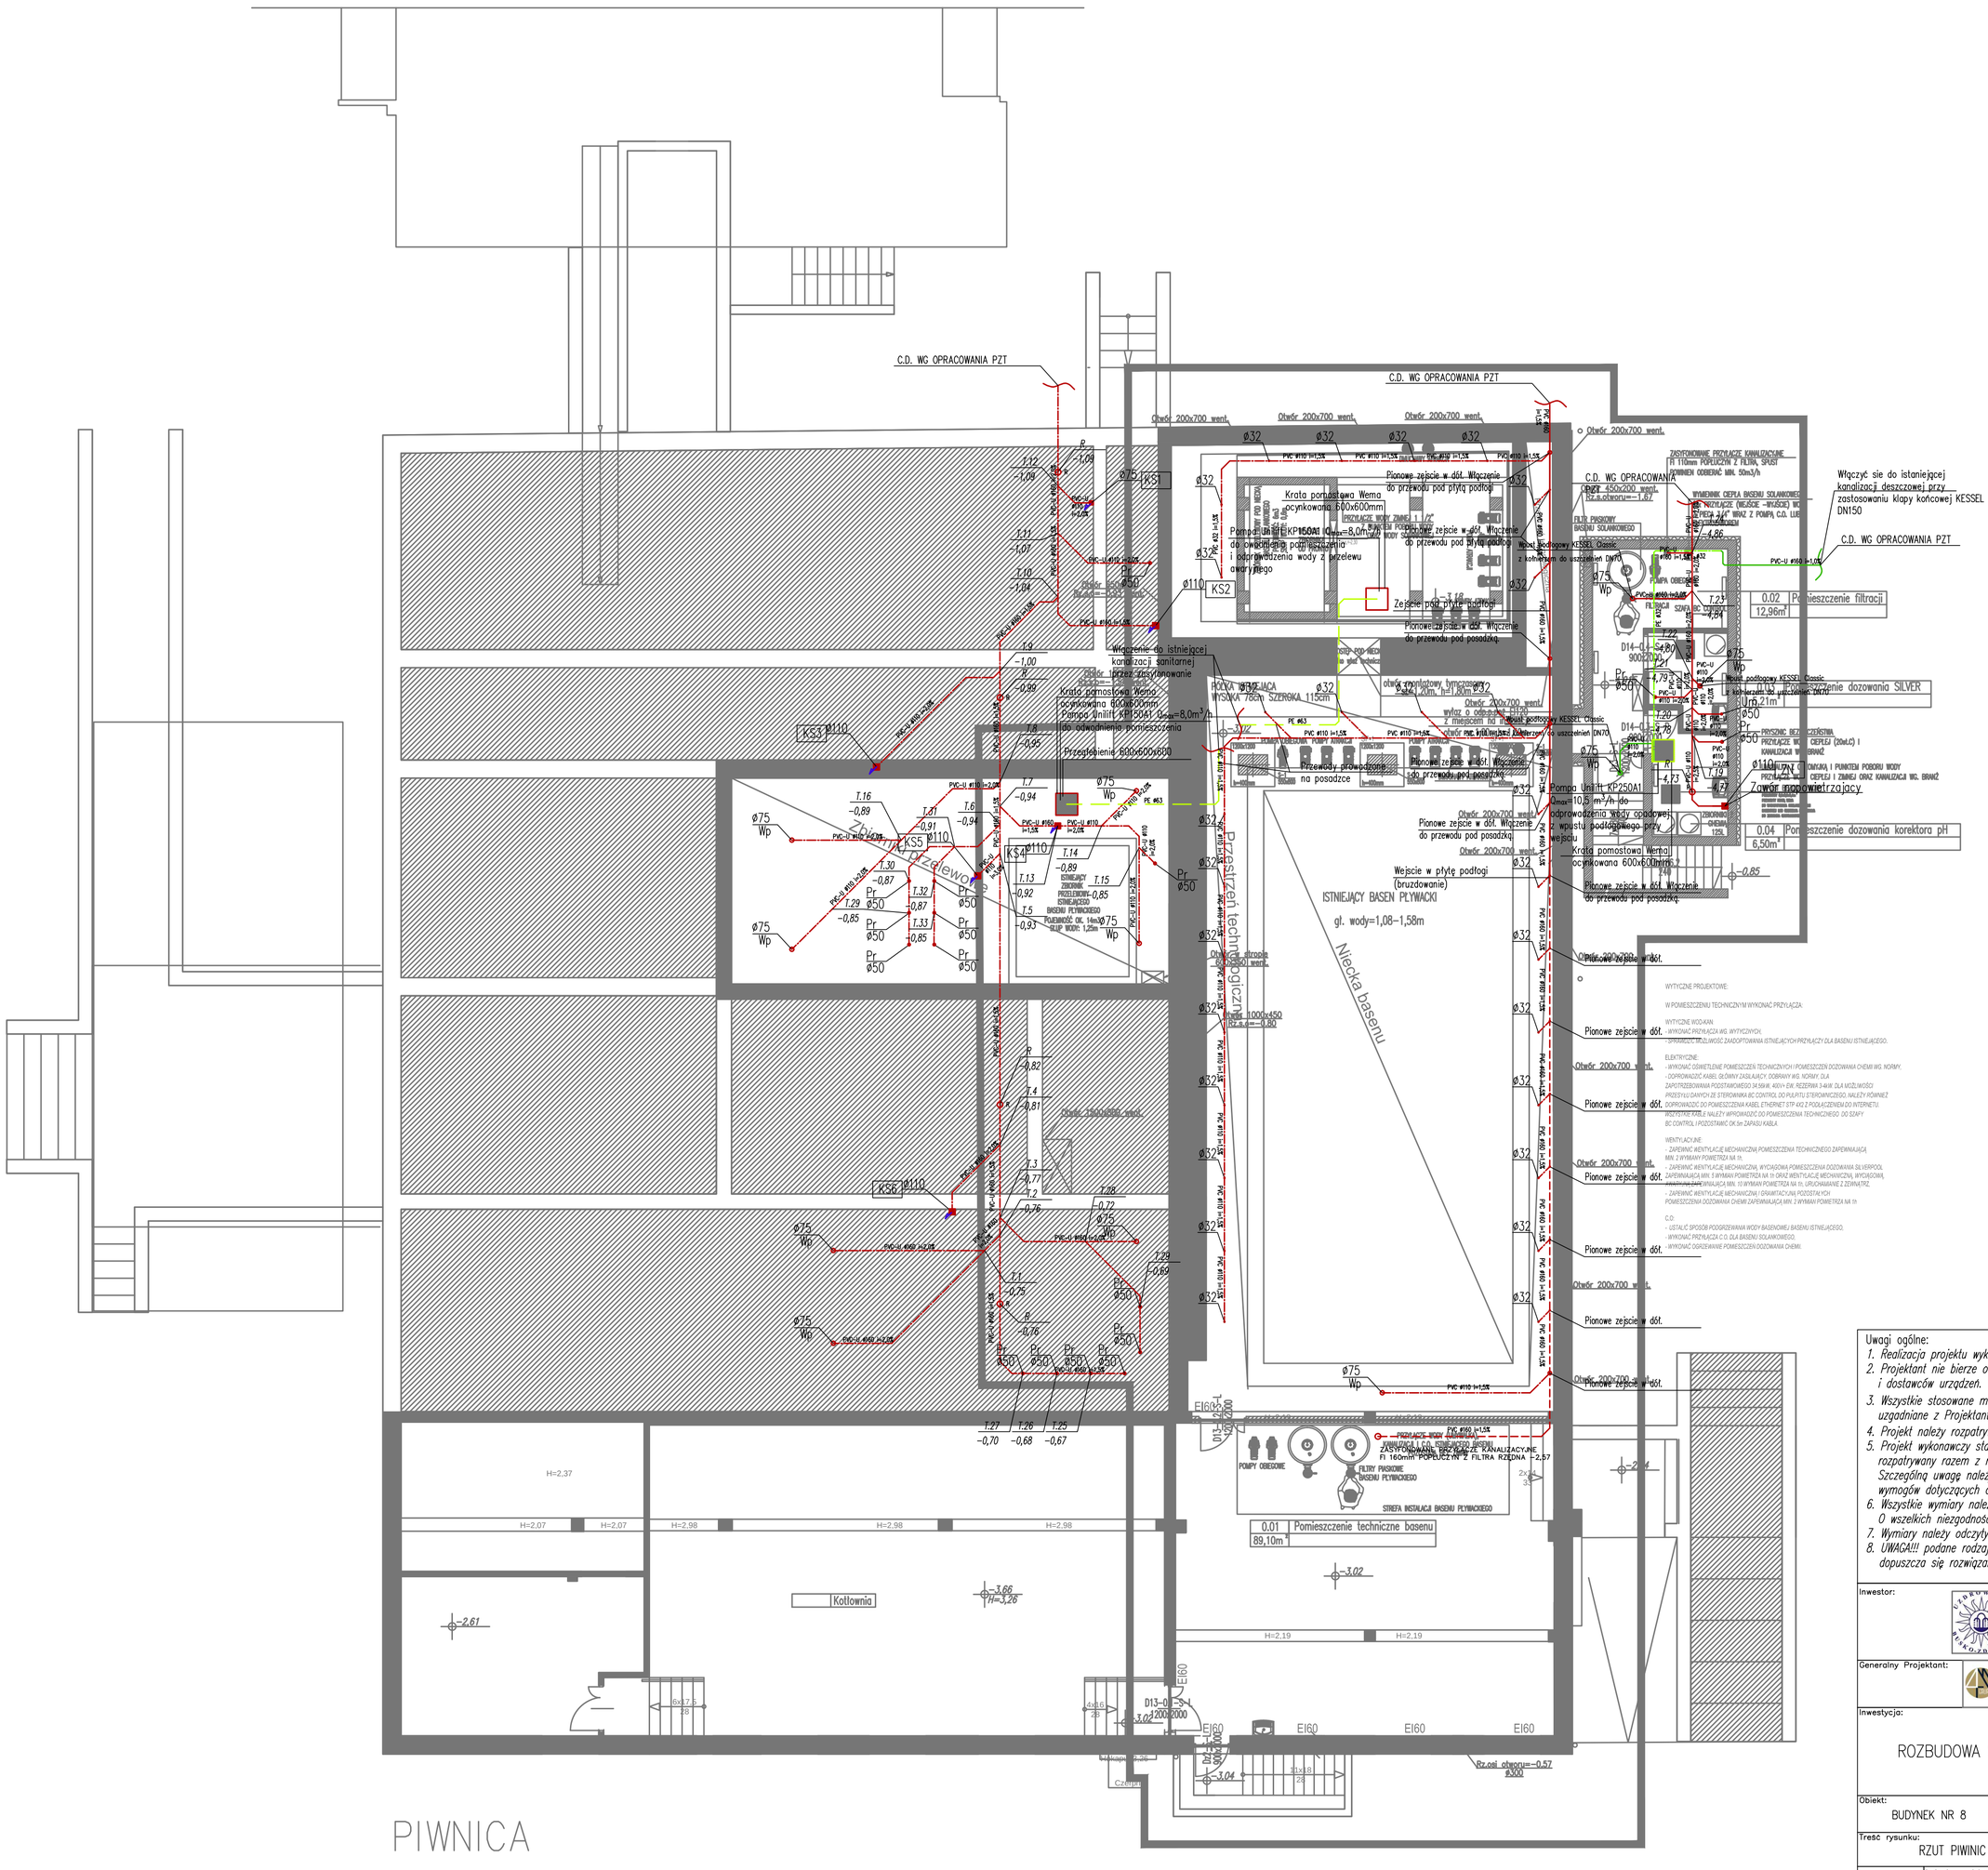

PIWNICA
C.D. WG OPRACOWANIA PZT
Otwór 200x700 went.
Krata pomostowa Wema ocynkowana 600x600mm
Pompa Unilift KP150A1 Qmax=8,0m³/h do odwodnienia pomieszczenia i odprowadzenia wody z przelewu awaryjnego
Przegłębienie 600x600x600
Włączenie do istniejącej kanalizacji sanitarnej przez zrzyszłowanie
Włączyć sie do istaniejącej kanalizacji deszczowej przy zastosowaniu klapy końcowej KESSEL DN150
ROCKA ŚCIANKA WYSOKA 78cm SZEROKA 115cm
Przestrzeń technologiczna
Niecka basenu
ISTNIEJĄCY BASEN PŁYWACKI
gl. wody=1,08–1,58m
Wejście w płytę podłogi (bruzdowanie)
Otwór stropowy 1000x450 went.
Otwór 1500x1200 went.
Otwór 200x200 went.
Pionowe zejście w dół.
Otwór 200x700 w ścianie
Otwór 200x700 w płycie
Otwór 200x700 w ścianie
Otwór 200x700 w płycie
Otwór 200x700 w ścianie
Otwór 200x700 w płycie