

ROZWINIĘCIE INSTALACJI KANALIZACJI DESZCZOWEJ TŁOCZNEJ

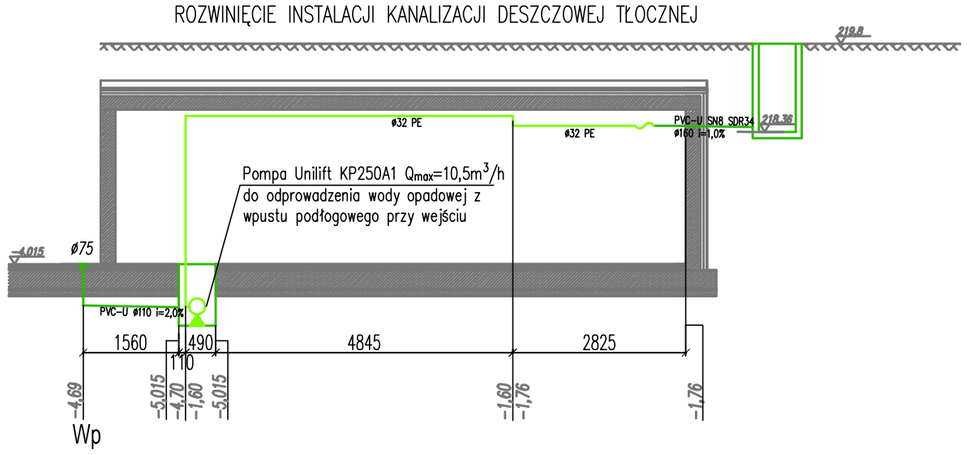

ROZWINIĘCIE INSTALACJI KANALIZACJI SANITARNEJ TŁOCZNEJ

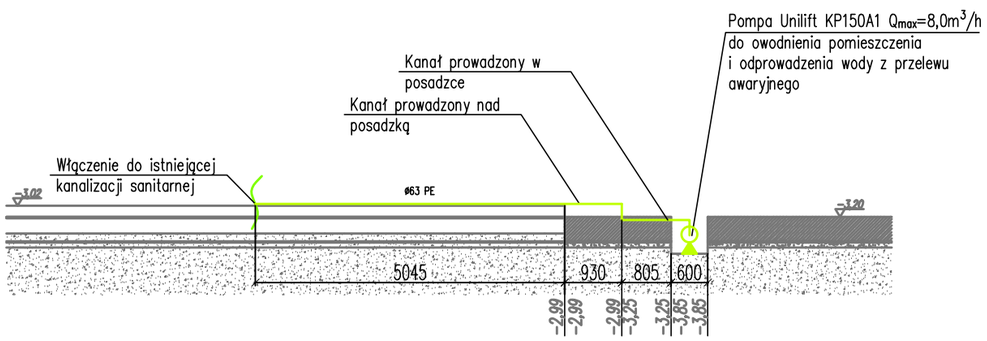

OZNACZENIA

	Instalacja kanalizacji sanitarnej tłocznej
	Instalacja kanalizacji deszczowej
	Instalacja kanalizacji deszczowej tłocznej

Uwagi ogólne:

1. *Realizacja projektu wykonawczego jest możliwa po uzyskaniu pisemnej akceptacji Inwestora.*
2. *Projektant nie bierze odpowiedzialności za prawidłowość danych, otrzymanych od Inwestora i dostawców urządzeń.*
3. *Wszystkie stosowane materiały i rozwiązania technologiczne (wykonawcze) muszą być uzgadniane z Projektantem i Inwestorem przed wykonaniem.*
4. *Projekt należy rozpatrywać łącznie ze wszystkimi pozostałymi projektami branżowymi.*
5. *Projekt wykonawczy stanowi rozwinięcie zatwierdzonego Projektu Budowlanego i powinien być rozpatrywany razem z nim, z uwzględnieniem wszystkich tomów, załączników i uzgodnień. Szczególną uwagę należy zwrócić na spełnienie zawartych w Projekcie Budowlanym wymogów dotyczących ochrony przeciwpożarowej.*
6. *Wszystkie wymiary należy sprawdzić na budowie przed wykonaniem robót. O wszelkich niezgodnościach należy powiadomić Inspektora Nadzoru i Projektanta.*
7. *Wymiary należy odczytywać z linii wymiarowych. Nie odczytywać wymiarów ze skali.*
8. *UWAGA!!! podane rodzaje i typy wyrobów należy traktować jako wzorcowe [przykładowe] dopuszcza się rozwiązania równoważne lub o parametrach lepszej jakości*

Inwestor:

"Uzdrowisko Busko-Zdrój" S.A
ul. Rzewuskiego 1, 28-100 Busko Zdrój

Generalny Projektant:

GRUPA 4M Sp. z o.o.
25-614 Kielce, ul. 1 Maja 224 A,

Inwestycja:

ROZBUDOWA SZPITALA UZDROWISKOWEGO "KRYSTYNA"

Obiekt: BUDYNEK NR 8

Stadium: PROJEKT WYKONAWCZY

Tresć rysunku: ROZWINIĘCIE INSTALACJI KANALIZACJI TŁOCZNEJ

Branża: SANITARNA

	Imię i nazwisko: (Specjalność)	Nr upr.:	Podpis:
Projektant:	inż. Edyta Orlińska-Pułka (sanitarna)	SWK/0129/POOS/04	
Sprawdził:	mgr inż. Karolina WOŹNIAK (sanitarna)	SWK/0151/POOS/10	
Opracowali:			

Nr projektu: 00503

Data: 05.2017

Skala: 1:100

Rysunek Nr: IS-PW-8-004

Niniejsza dokumentacja ani żadna jej część nie może być powielana ani rozpowszechniana za pomocą urządzeń elektronicznych, mechanicznych, kopiujących, nagrywających i innych bez pisemnej zgody właściciela praw autorskich: GRUPA 4M Sp. z o.o.