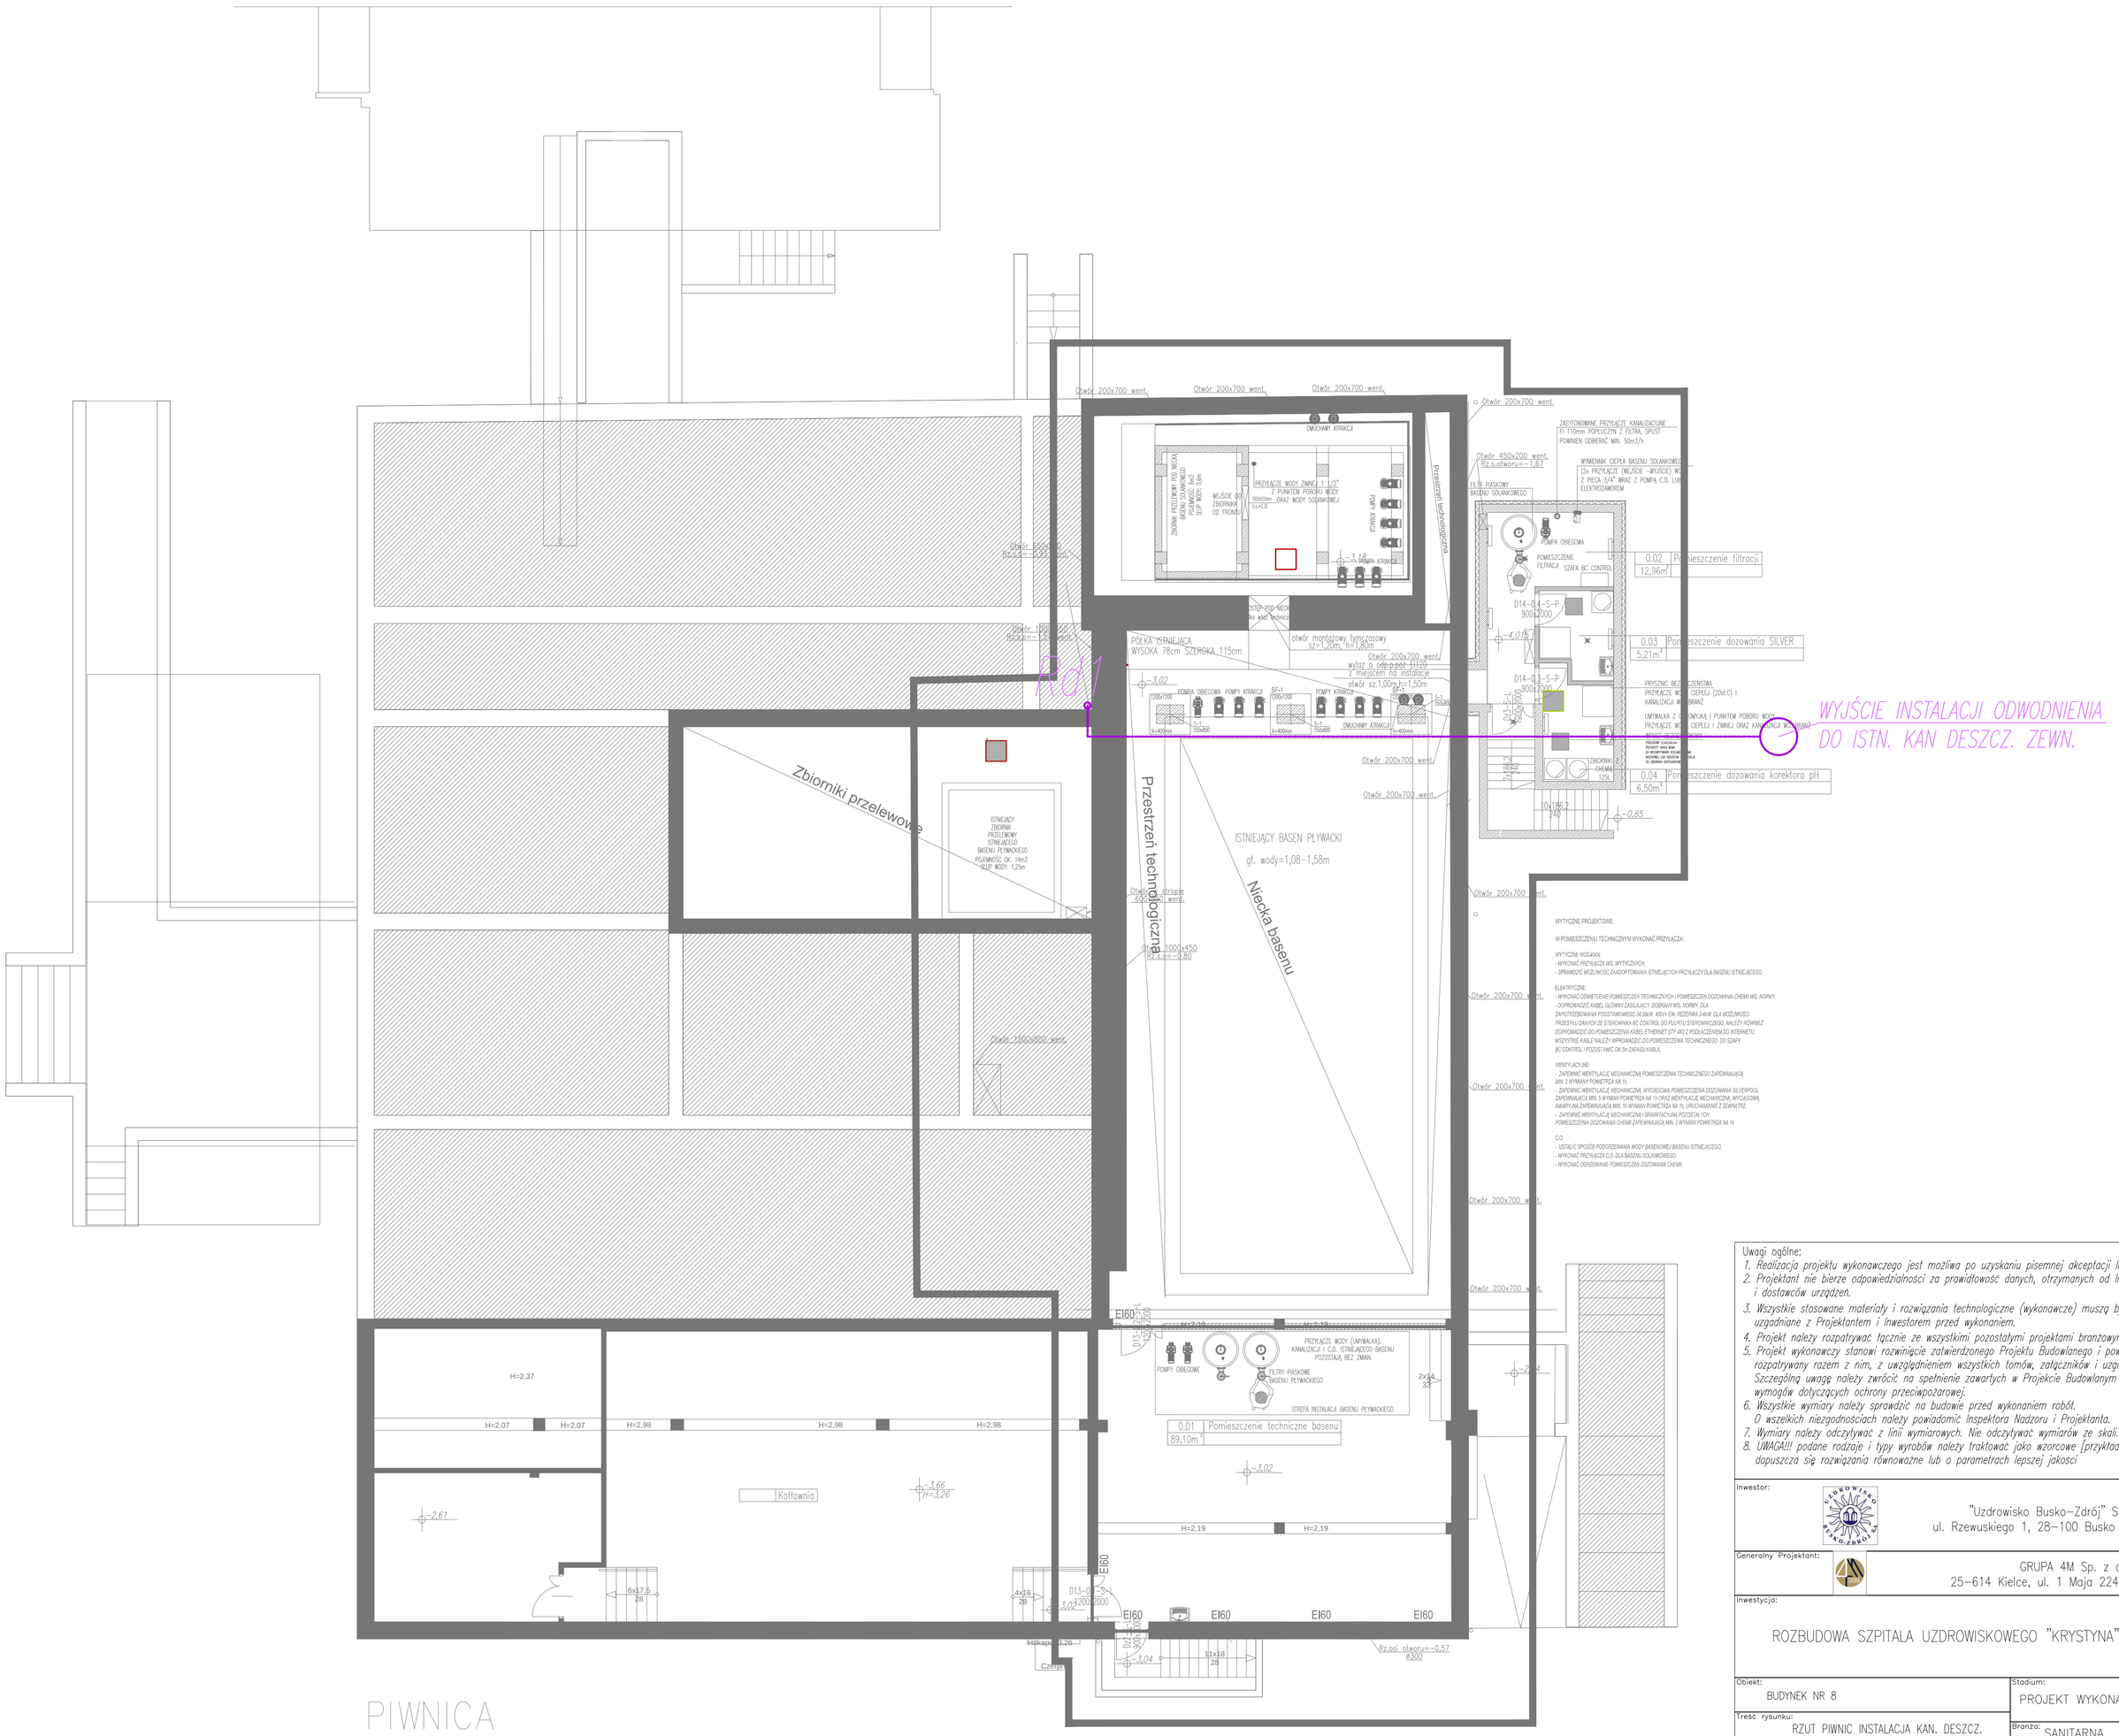

Otwór 200x700 went.
Otwór 200x700 went.
Otwór 200x700 went.
Otwór 200x700 went.
DMUCHAWY ATRAKCJI
ZBIORNIK PRZELEWOWY POD NIECKĄ BASENU SOLANKOWEGO POJEMNOŚĆ 14m3 SŁUP WODY: 0,6m
WEJŚCIE DO ZBIORNIKA OD FRONTU
PRZYŁĄCZE WODY ZIMNEJ 1 1/2" Z PUNKTEM POBORU WODY 100x50mm ORAZ WODY SOLANKOWEJ 2x1"
POMPY ATRAKCJI
-3,18
DMUCHAWY ATRAKCJI
Przestrzeń technologiczna
Otwór 200x700 went.
ZASYFONOWANE PRZYŁĄCZE KANALIZACYJNE FI 110mm POPŁUCZYNY Z FILTRA, SPUST POWINIEN ODBIERAĆ MIN. 50m3/h
Otwór 450x200 went. Rz.s.otworu=-1,67
WYMIENNIK CIEPŁA BASENU SOLANKOWEGO (2x PRZYŁĄCZE (WEJŚCIE -WYJŚCIE) WODY Z PIECA 3/4" WRAZ Z POMPĄ C.O. LUB ELEKTROZAWOREM
FILTR PIASKOWY BASENU SOLANKOWEGO
POMPA OBIEGOWA
POMIESZCZENIE FILTRACJI
SZAFA BC CONTROL
0.02 Pomieszczenie filtracji 12,96m²
D14-0,4-S-P 900x2000
-4,01
0.03 Pomieszczenie dozowania SILVER 5,21m²
PRYSZNIC BEZPIECZEŃSTWA
PRZYŁĄCZE WODY CIEPŁEJ (20st.C) I KANALIZACJI WRAZ
UMYWALKA Z BATERIĄ JEDNOUCHWYTOWĄ I PUNKTEM POBORU WODY
PRZYŁĄCZE WODY CIEPŁEJ I ZIMNEJ ORAZ KANALIZACJI WRAZ
ZBIORNIKI CHEMIA 125L
0.04 Pomieszczenie dozowania korektora pH 6,50m²
-0,85
WYJŚCIE INSTALACJI ODWODNIENIA DO ISTN. KAN DESZCZ. ZEWN.
Otwór 200x700 went.
Otwór 200x700 went.
Otwór 200x700 went.
WYTYCZNE PROJEKTOWE:
W POMIESZCZENIU TECHNICZNYM WYKONAĆ PRZYŁĄCZA:
WYTYCZNE WODAKAN:
- WYKONAĆ PRZYŁĄCZA WG. WYTYCZNYCH,
- SPRAWDZIĆ MOŻLIWOŚĆ ZAADOPTOWANIA ISTNIEJĄCYCH PRZYŁĄCZY DLA BASENU ISTNIEJĄCEGO.
ELEKTRYCZNE:
- WYKONAĆ OSMIETLENIE POMIESZCZEŃ TECHNICZNYCH I POMIESZCZEŃ DOZOWANIA CHEMII WG. NORMY,
- DOPROWADZIĆ KABEL GŁÓWNY ZASILAJĄCY, DOBRANY WG. NORMY, DLA ZAPOTRZEBOWANIA PODSTAWOWEGO 34,5kW, 400/+ EW. REZERWA 3-4kW. DLA MOŻLIWOŚCI PRZESYŁU DANYCH ZE STEROWNIKA BC CONTROL DO PULPITU STEROWNICZEGO, NALEŻY ROWNIEŻ DOPROWADZIĆ DO POMIESZCZENIA KABEL ETHERNET STP 4X2 Z PODŁĄCZENIEM DO INTERNETU. WSZYSTKIE KABLE NALEŻY WPROWADZIĆ DO POMIESZCZENIA TECHNICZNEGO. DO SZAFY BC CONTROL I POZOSTAWIĆ OK.5m ZAPASU KABLA.
WENTYLACYJNE:
- ZAPEWNIĆ WENTYLACJĘ MECHANICZNĄ POMIESZCZENIA TECHNICZNEGO ZAPEWNIAJĄCĄ MIN. 2 WYMIANY POWIETRZA NA 1h.
- ZAPEWNIĆ WENTYLACJĘ MECHANICZNĄ, WYCIĄGOWĄ POMIESZCZENIA DOZOWANIA SILVERPOOL ZAPEWNIAJĄCĄ MIN. 5 WYMIAN POWIETRZA NA 1h ORAZ WENTYLACJĘ MECHANICZNĄ, WYCIĄGOWĄ, AWARYJNĄ ZAPEWNIAJĄCĄ MIN. 10 WYMIAN POWIETRZA NA 1h, URUCHAMIANE Z ZEWNĄTRZ.
- ZAPEWNIĆ WENTYLACJĘ MECHANICZNĄ I GRAWITACYJNĄ POZOSTAŁYCH POMIESZCZEŃ DOZOWANIA CHEMII ZAPEWNIAJĄCĄ MIN. 2 WYMIAN POWIETRZA NA 1h
C.O.
- USTALIĆ SPOSÓB PODGRZEWANIA WODY BASENOWEJ BASENU ISTNIEJĄCEGO.
- WYKONAĆ PRZYŁĄCZA C.O. DLA BASENU SOLANKOWEGO.
- WYKONAĆ OGRZEWANIE POMIESZCZEŃ DOZOWANIA CHEMII.
Otwór 200x700 went.
Otwór 200x700 went.
Otwór 200x700 went