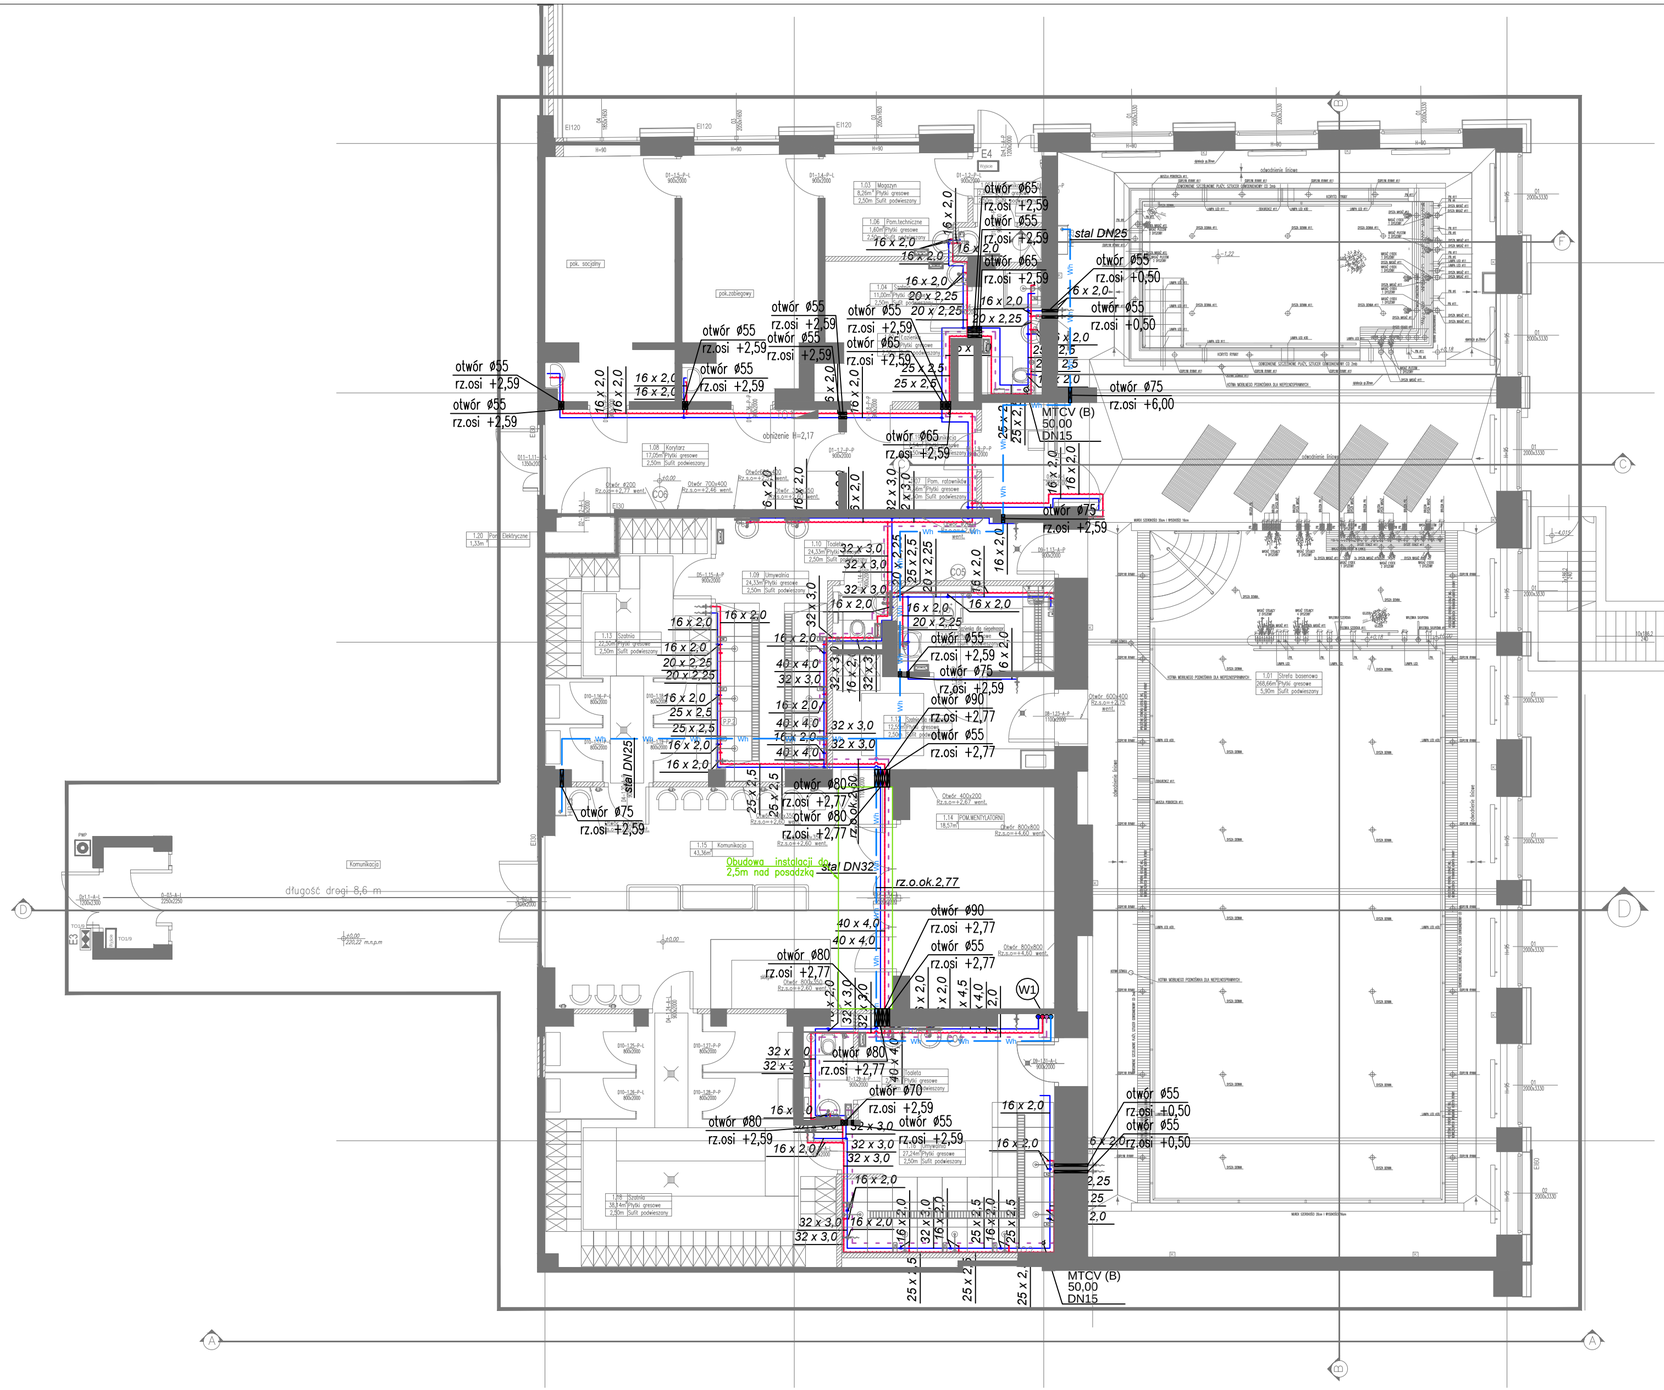

otwór ø55 rz.osi +2,59
otwór ø65 rz.osi +2,59
otwór ø75 rz.osi +2,59
otwór ø90 rz.osi +2,77
otwór ø80 rz.osi +2,77
otwór ø55 rz.osi +0,50
otwór ø75 rz.osi +6,00
otwór ø70 rz.osi +2,59
stal DN25
stal DN32
Obudowa instalacji stal DN32 2,5m nad posadzką
rz.o.ok.2,77
MTCV (B) 50,00 DN15
długość drogi 8,6 m
pok. socjalny
pok.zabiegowy
Komunikacja
1.08 Korytarz 17,09m²Płytki gresowe 2,50m Sufit podwieszony
1.09 Umywalnia 24,53m²Płytki gresowe 2,50m Sufit podwieszony
1.10 Toalety 24,53m²Płytki gresowe 2,50m Sufit podwieszony
1.13 Dzielnia 22,50m² Płytki gresowe 2,50m Sufit podwieszony
1.14 POM.WENTYLATORNI 18,57m²
1.15 Komunikacja 43,36m²
1.01 Strefa basenowa 266,66m²Płytki gresowe 5,90m Sufit podwieszony
1.20 Pom.Elektryczne 3,30m²
1.03 Magazyn 8,39m² Płytki gresowe 2,50m Sufit podwieszony
1.06 Pom.techniczne 1,60m²Płytki gresowe
1.04 Toalety 13,00m²Płytki gresowe
1.07 Pom. rozwiewne 27,24m²Płytki gresowe 2,50m Sufit podwieszony
1.18 Prysznic 38,24m²Płytki gresowe 2,50m Sufit podwieszony
otwór ø55 rz.osi +0,50
otwór ø55 rz.osi +2,59
otwór ø80 rz.osi +2,60
otwór ø80 rz.osi +2,77
otwór ø75 rz.osi +2,59
otwór ø80 rz.osi +2,59
otwór ø55 rz.osi +2,59
otwór ø65 rz.osi +2,59
otwór ø55 rz.osi +2,59
otwór ø55 rz.osi +2,59
otwór ø65 rz.osi +2,59
otwór ø55 rz.osi +2,59
otwór ø65 rz.osi +2,59
otwór ø55 rz.osi +2,59
otwór ø55 rz.osi +2,59
otwór ø55 rz.osi +2,59
otwór ø65 rz.osi +2,59
otwór ø55 rz.osi +2,59
otwór ø65