
RZUT HALI BASENOWEJ

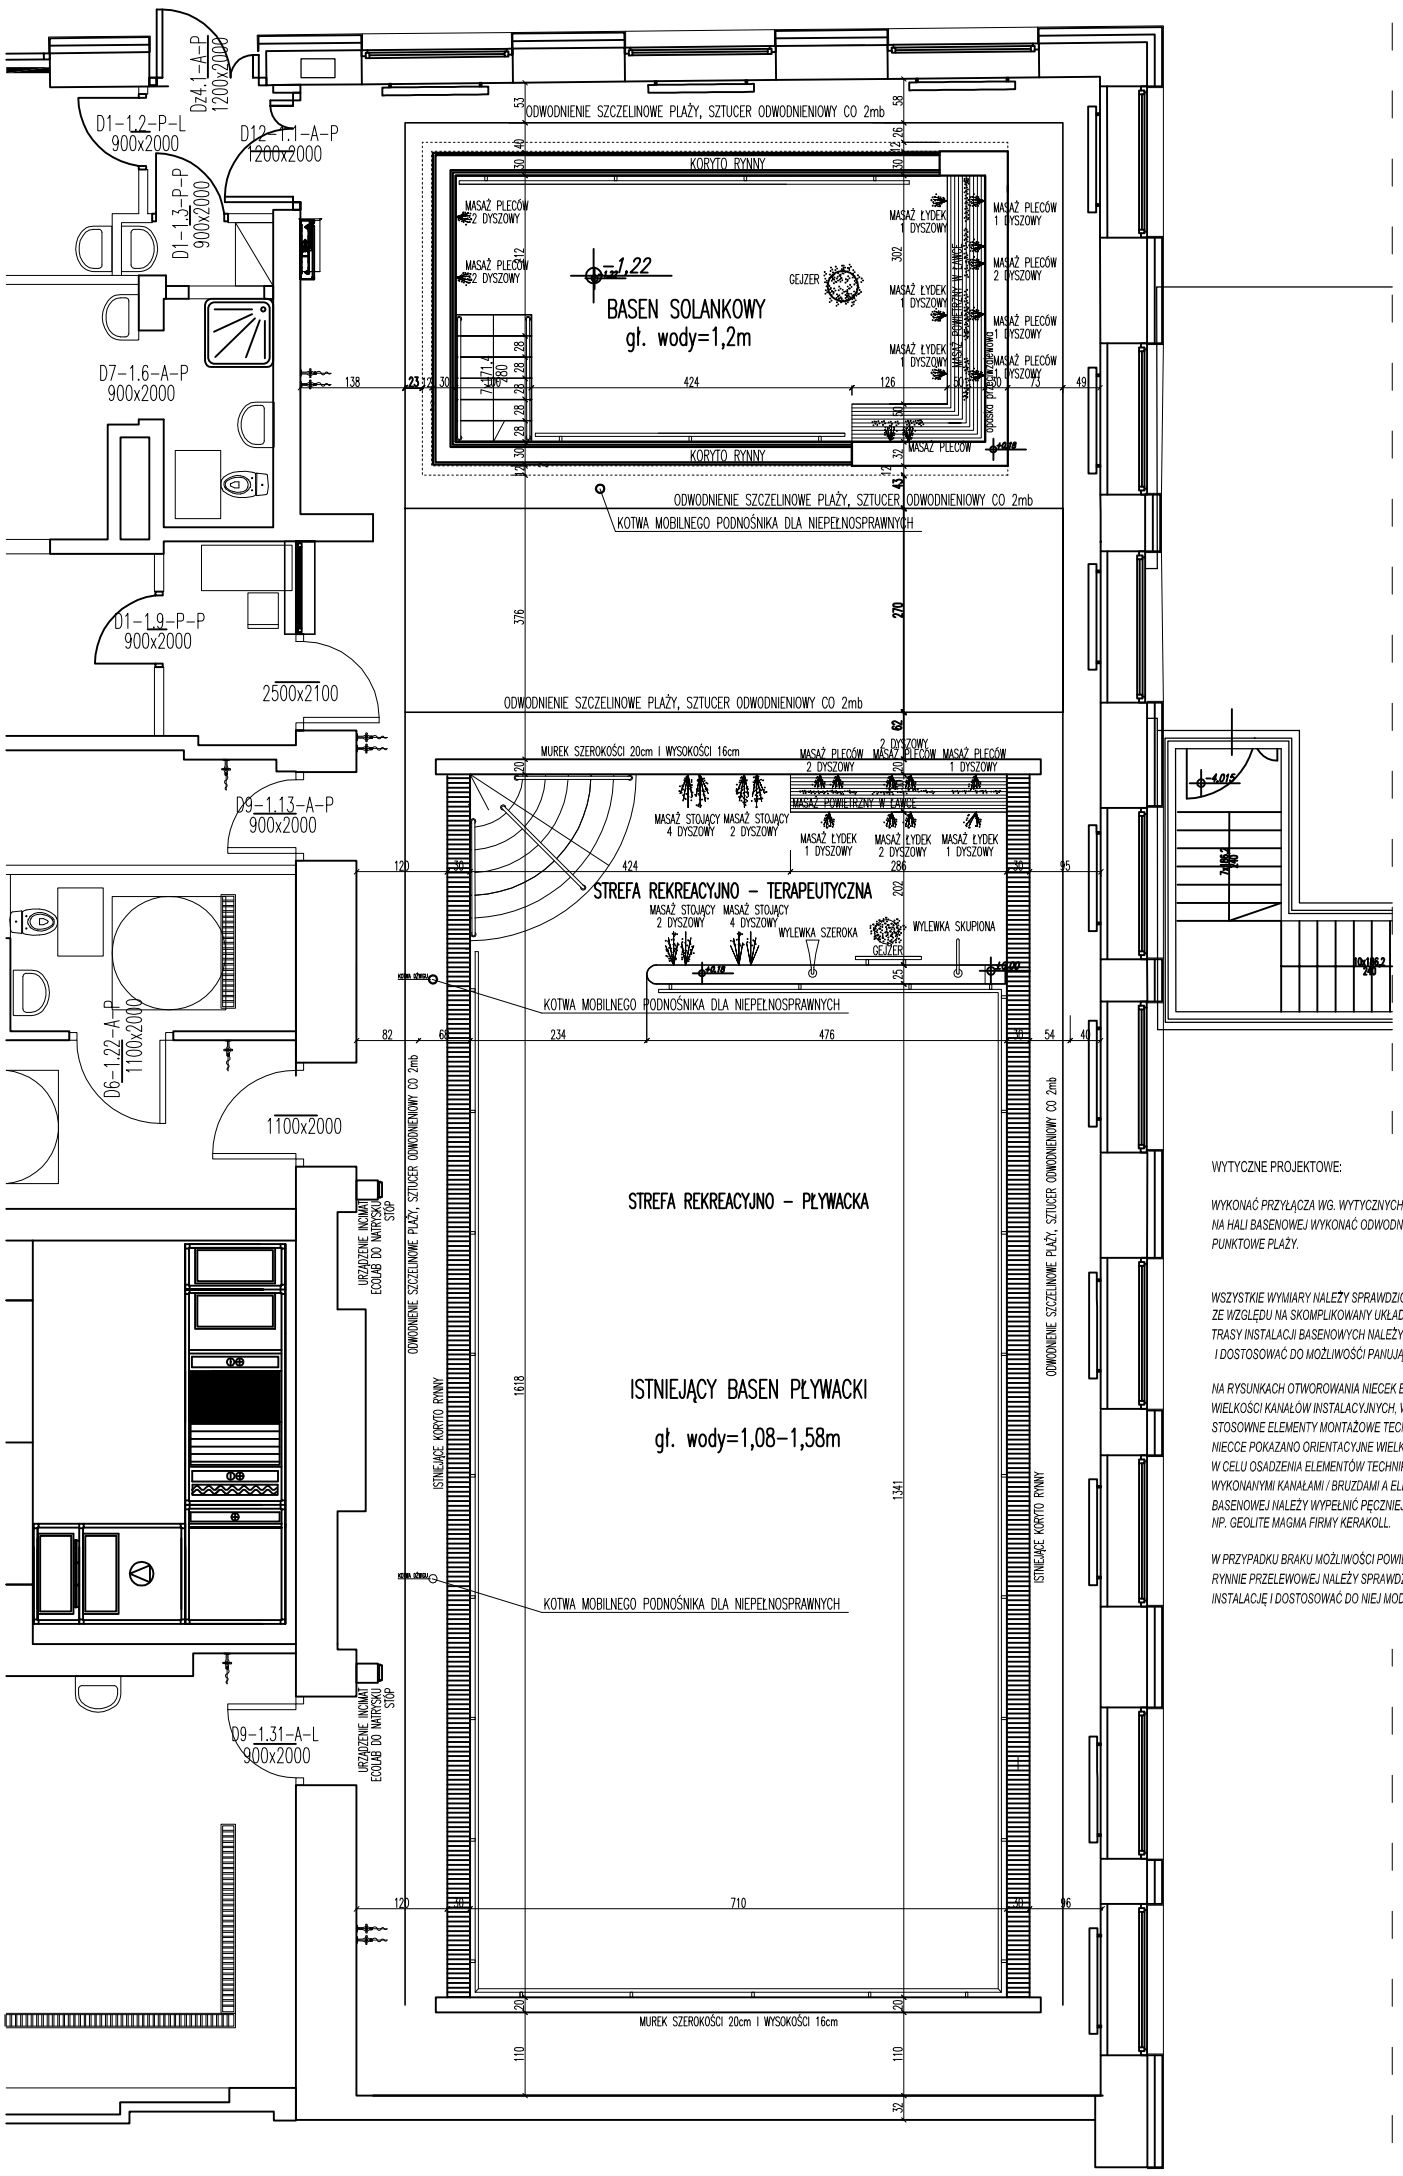

Uwagi ogólne:

1. *Realizacja projektu wykonawczego jest możliwa po uzyskaniu pisemnej akceptacji Inwestora.*
2. *Projektant nie bierze odpowiedzialności za prawidłowość danych, otrzymanych od Inwestora i dostawców urządzeń. Nie odpowiada również za właściwe dobranie, działanie i spełnienie wymogów i założeń produkcyjnych, stawianych linii technologicznej i wszystkim urządzeniom technologicznym, montowanym w projektowanym obiekcie.*
3. *Wszystkie stosowane materiały i rozwiązania technologiczne (wykonawcze) muszą być uzgodniane z Projektantem i Inwestorem przed wykonaniem.*
4. *Projekt należy rozpatrywać łącznie ze wszystkimi pozostałymi projektami branżowymi.*
5. *Projekt wykonawczy stanowi rozwinięcie zatwierdzonego Projektu Budowlanego i powinien być rozpatrywany razem z nim, z uwzględnieniem wszystkich tomów, załączników i uzgodnień.*
6. *Wszystkie wymiary należy sprawdzić na budowie przed wykonaniem robót. O wszelkich niezgodnościach należy powiadomić Inspektora Nadzoru i Projektanta.*
7. *Wymiary należy odczytywać z linii wymiarowych. Nie odczytywać wymiarów ze skali.*
8. *UWAGA!!! podane rodzaje i typy wyrobów należy traktować jako wzorcowe [przykładowe] dopuszcza się rozwiązania równoważne lub o parametrach lepszej jakości*

WYTYCZNE PROJEKTOWE:

WYKONAĆ PRZYŁĄCZA WG. WYTYCZNYCH,
NA HALI BASENOWEJ WYKONAĆ ODWODNIENIE LINIOWE LUB PUNKTOWE PLAŻY.

WSZYSTKIE WYMIARY NALEŻY SPRAWDZIĆ NA BUDOWIE.
ZE WZGLĘDU NA SKOMPLIKOWANY UKŁAD INSTALACJI ISTNIEJĄCYCH, TRASY INSTALACJI BASENOWYCH NALEŻY ROZPLANOWAĆ NA MIEJSCU I DOSTOSOWAĆ DO MOŻLIWOŚCI PANUJĄCYCH NA OBIEKCIE.

NA RYSUNKACH OTWOROWANIA NIECEK BASENOWYCH POKAZANO WIELKOŚCI KANAŁÓW INSTALACYJNYCH, W KTÓRYCH NALEŻY OSADZIĆ STOSOWNE ELEMENTY MONTAŻOWE TECHNOLOGII BASENOWEJ. W ISTNIEJĄCEJ NIECCE POKAZANO ORIENTACYJNE WIELKOŚCI BRUZD JAKIE NALEŻY WYKONAĆ W CELU OSADZENIA ELEMENTÓW TECHNIKI BASENOWEJ. PRZESTRZENIE POMIĘDZY WYKONANYMI KANAŁAMI / BRUZDAMI A ELEMENTAMI MONTAŻOWYMI TECHNIKI BASENOWEJ NALEŻY WYPEŁNIĆ PĘCZNIEJĄCYMI ZAPRAWAMI ZALEWOWYMI NP. GEOLITE MAGMA FIRMY KERAKOLL.

W PRZYPADKU BRAKU MOŻLIWOŚCI POWIĘKSZENIA ILOŚCI OTWORÓW W ISTNIEJĄCEJ RYNNIE PRZELEWOWEJ NALEŻY SPRAWDZIĆ WIELKOŚCI PRZEPŁYWÓW PRZEZ ISTNIEJĄCĄ INSTALACJĘ I DOSTOSOWAĆ DO NIEJ MODYFIKACJĘ UKŁADU FILTRACYJNEGO.

BasenComplex Łukasz Adamski
45-237 Opole, Ul. Owocowa 1

TEMAT:
ROZBUDOWA SZPITALA UZDROWISKOWEGO "KRYSTYNA" W BUSKU-ZDRÓJ
- TECHNOLOGIA WODY BASENOWEJ

ADRES INWESTYCJI:
UL. GENERAŁA FELIKSA RZEWUSKIEGO 3, 28-100 BUSKO-ZDRÓJ

INWESTOR:
"UZDROWISKO BUSKO - ZDRÓJ" S.A., 28-100 BUSKO ZDRÓJ, UL. RZEWUSKIEGO 1

PROJEKTANT:
dr Inż. Jarosław Mucha

OPRACOWAŁ:
mgr Inż. Arkadiusz Kostrzewa

RYS.
RZUT HALI BASENOWEJ

BRANŻA:	SKALA:	NR RYS.
TECHNOLOGIA WODY BASENOWEJ	1:50	T2

FAZA:	DATA:
PW	OPOLE - MAJ 2017r.

UWAGA:
Kopiowanie, publikacje oraz wszelkie inne formy wykorzystania projektu bez zgody autorów będą naruszeniem przepisów wynikających z Ustawy z dnia 4.02.1994 r. o prawie autorskim i prawach pokrewnych.