


OTWOROWANIE ZBIORNIKA PRZELEWOWEGO

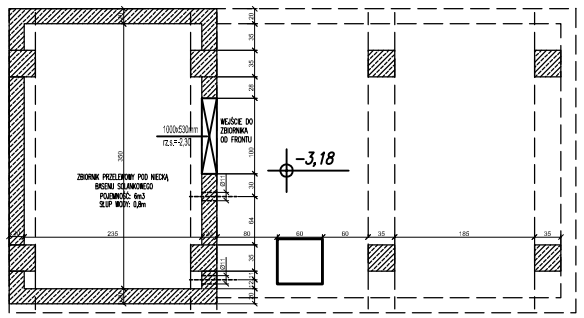

RZUT BASENU SOLANKOWEGO

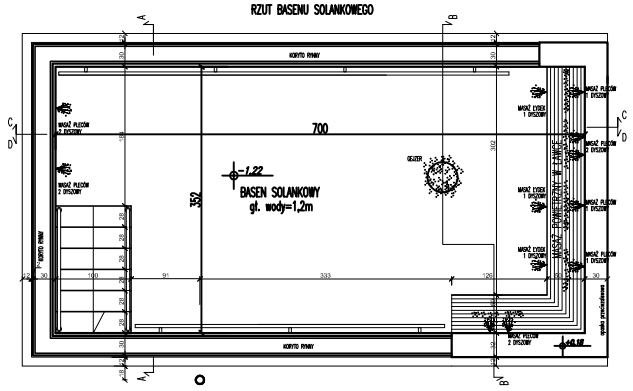

BASEN SOLANKOWY – OTWOROWANIE RYNNY I PŁYTY DENNEJ

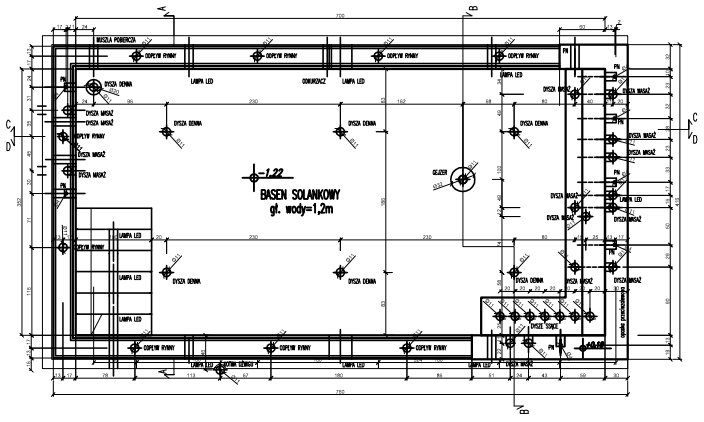


UWAGA!

WSZYSTKIE RYSUNKI NALEŻY SPRAWDZIĆ NA BUDOWIE.
ZE WZGLĘDU NA DOPASOWANIE SIĘ RÓŻNYCH BRANŻOWYCH NALEŻY KOORDYNOWAĆ
TRASY INSTALACJI BRANŻOWYCH NALEŻY PODPORZĄDKOWAĆ SIĘ REGUŁOM
I DOSTOSOWAĆ DO WYŻSZEGO RANGĄ PRZEPISU PRAWNEGO.

ROBY MOGĄCE WYSTĄPIĆ PRZY MONTAŻU W OBSZARZE BASENU SOLANKOWEGO
NALEŻY ZGŁOSIĆ JAK W TRAKCIE SZALOWANIA PŁYTY DENNEJ LUB/ORAZ
WYLEWANIE ŚCIAN NALEŻY SZALOWAĆ NA WYSOKOŚĆ MIN. 2,0m
W CELU UNIKNIĘCIA KONIECZNOŚCI WYKONYWANIA DODATKOWYCH OTWORÓW
W ŚCIANACH ŻELBETOWYCH NALEŻY DOKŁADNIE SPRAWDZIĆ I UWZGLĘDNIĆ
WSZYSTKIE PRZEBICIA I OTWORY NIEZBĘDNE DO MONTAŻU ELEMENTÓW
INSTALACJI BRANŻOWYCH. NALEŻY ZWRÓCIĆ SZCZEGÓLNĄ UWAGĘ NA
PRZEBICIA I OTWORY W ŚCIANACH ŻELBETOWYCH DLA PRZEPUSTÓW
INSTALACYJNYCH. NALEŻY WYKONAĆ PRZEBICIA PRZEPUSTÓW ZGODNIE
Z PROJEKTEM BRANŻY SANITARNEJ.

W WYKONANIU BRANŻY BUDOWLANEJ NALEŻY UWZGLĘDNIĆ DODATKOWE OTWORY WYNIKAJĄCE
Z INNYCH BRANŻOWYCH NALEŻY SPRAWDZIĆ WIELKOŚCI I MIEJSCA WYSTĘPOWANIA
INSTALACJI I DOSTOSOWAĆ DO NICH WSZYSTKIE OTWORY W PŁYTACH DENNEJ.

BASEN SOLANKOWY – OTWOROWANIE ŚCIAN

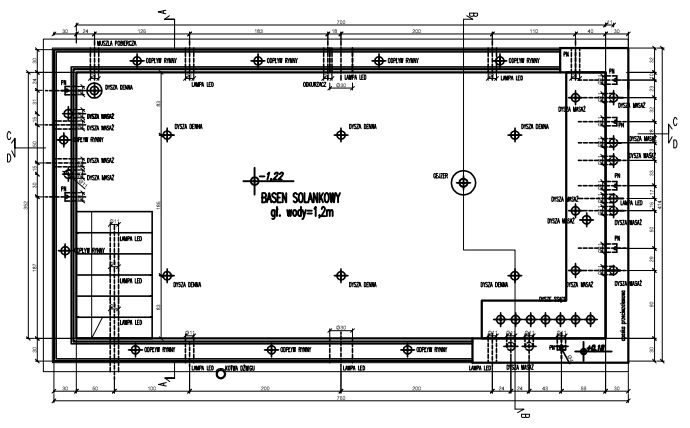


UWAGA!

WSZYSTKIE RYSUNKI NALEŻY SPRAWDZIĆ NA BUDOWIE.
ZE WZGLĘDU NA DOPASOWANIE SIĘ RÓŻNYCH BRANŻOWYCH NALEŻY KOORDYNOWAĆ
TRASY INSTALACJI BRANŻOWYCH NALEŻY PODPORZĄDKOWAĆ SIĘ REGUŁOM
I DOSTOSOWAĆ DO WYŻSZEGO RANGĄ PRZEPISU PRAWNEGO.


ROBY MOGĄCE WYSTĄPIĆ PRZY MONTAŻU W OBSZARZE BASENU SOLANKOWEGO
NALEŻY ZGŁOSIĆ JAK W TRAKCIE SZALOWANIA PŁYTY DENNEJ LUB/ORAZ
WYLEWANIE ŚCIAN NALEŻY SZALOWAĆ NA WYSOKOŚĆ MIN. 2,0m
W CELU UNIKNIĘCIA KONIECZNOŚCI WYKONYWANIA DODATKOWYCH OTWORÓW
W ŚCIANACH ŻELBETOWYCH NALEŻY DOKŁADNIE SPRAWDZIĆ I UWZGLĘDNIĆ
WSZYSTKIE PRZEBICIA I OTWORY NIEZBĘDNE DO MONTAŻU ELEMENTÓW
INSTALACJI BRANŻOWYCH. NALEŻY ZWRÓCIĆ SZCZEGÓLNĄ UWAGĘ NA
PRZEBICIA I OTWORY W ŚCIANACH ŻELBETOWYCH DLA PRZEPUSTÓW
INSTALACYJNYCH. NALEŻY WYKONAĆ PRZEBICIA PRZEPUSTÓW ZGODNIE
Z PROJEKTEM BRANŻY SANITARNEJ.

W WYKONANIU BRANŻY BUDOWLANEJ NALEŻY UWZGLĘDNIĆ DODATKOWE OTWORY WYNIKAJĄCE
Z INNYCH BRANŻOWYCH NALEŻY SPRAWDZIĆ WIELKOŚCI I MIEJSCA WYSTĘPOWANIA
INSTALACJI I DOSTOSOWAĆ DO NICH WSZYSTKIE OTWORY W PŁYTACH DENNEJ.


PRZEKRÓJ C–C

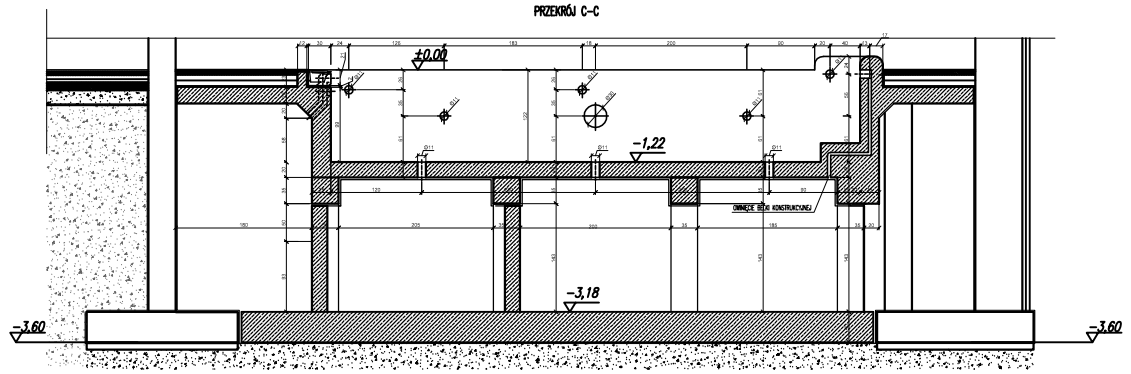


PRZEKRÓJ D–D

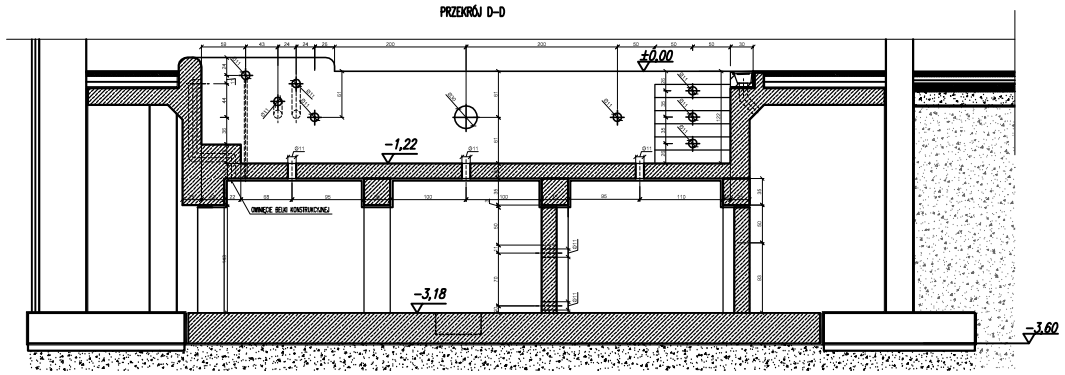

PRZEKRÓJ A–A

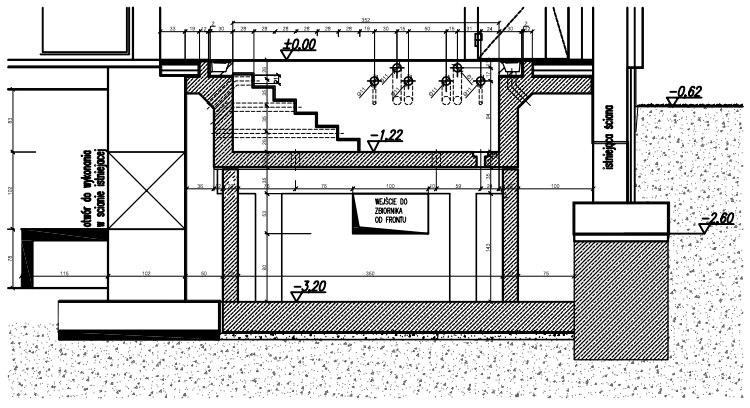

PRZEKRÓJ B–B

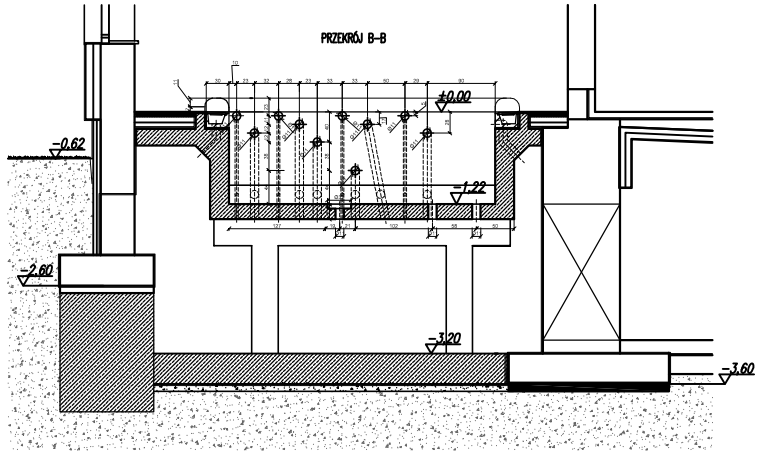

BasenComplex Lukasz Adamski
45-237 Opole, Ul. Owocowa 1

TEMAT:
ROZBUDOWA SZPITALA UZDROWISKOWEGO "KRYSTYNA" W BUSKU-ZDRÓJ
- TECHNOLOGIA WODY BASENOWEJ

ADRES INWESTYCJI:
UL. GENERAŁA FELIKSA RZEWUSKIEGO 3, 28-100 BUSKO-ZDRÓJ

INWESTOR:
"UZDROWISKO BUSKO - ZDRÓJ" S.A., 28-100 BUSKO ZDRÓJ, UL. RZEWUSKIEGO 1

PROJEKTANT:
dr inż. Jarosław Mucha

OPRACOWAŁ:
mgr inż. Arkadiusz Kostrzewa

RYS.
OTWOROWANIE BASENU SOLANKOWEGO

BRANŻA: TECHNOLOGIA WODY BASENOWEJ
SKALA: 1:50
NR RYS. T3

FAZA: PW
DATA: OPOLE - MAJ 2017r.

UWAGA:
Kopiowanie, publikacje oraz wszelkie inne formy wykorzystania projektu bez zgody autorów będą naruszeniem przepisów wynikających z Ustawy z dnia 4.02.1994 r. o prawie autorskim i prawach pokrewnych.