


RZUT BASENU ISTNIEJĄCEGO

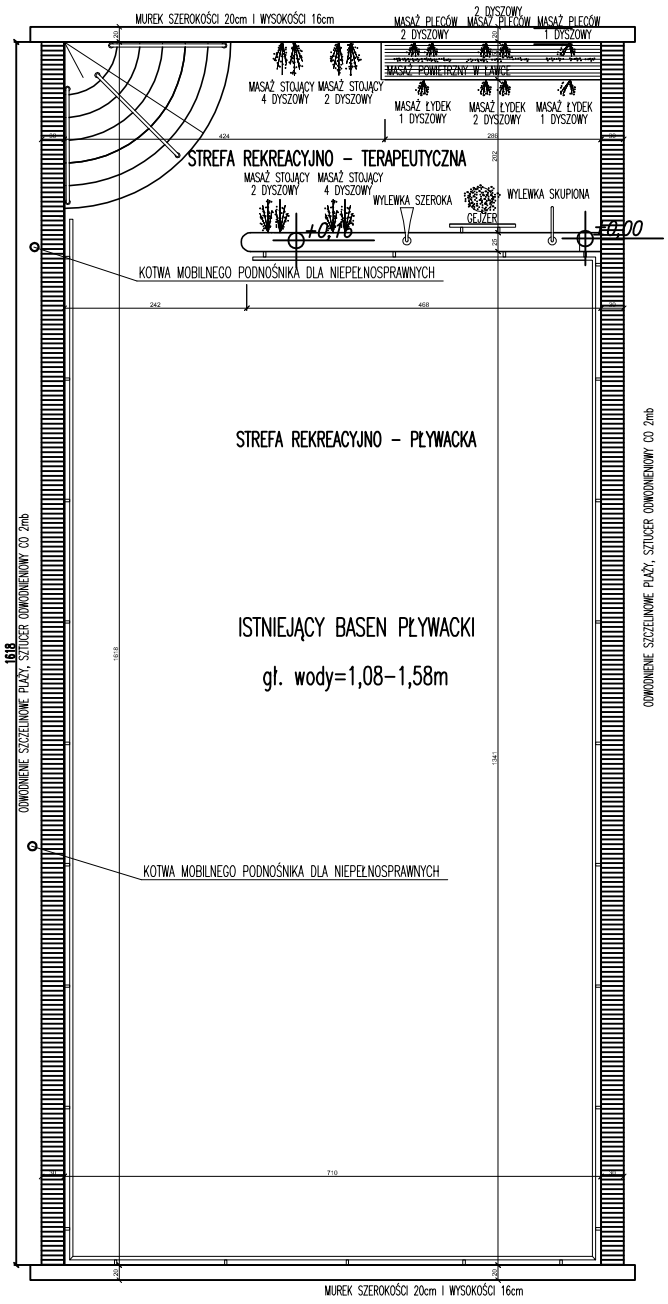


BASEN ISTNIEJĄCY - OTWOROWANIE RYNNY I PŁYTY DENNEJ

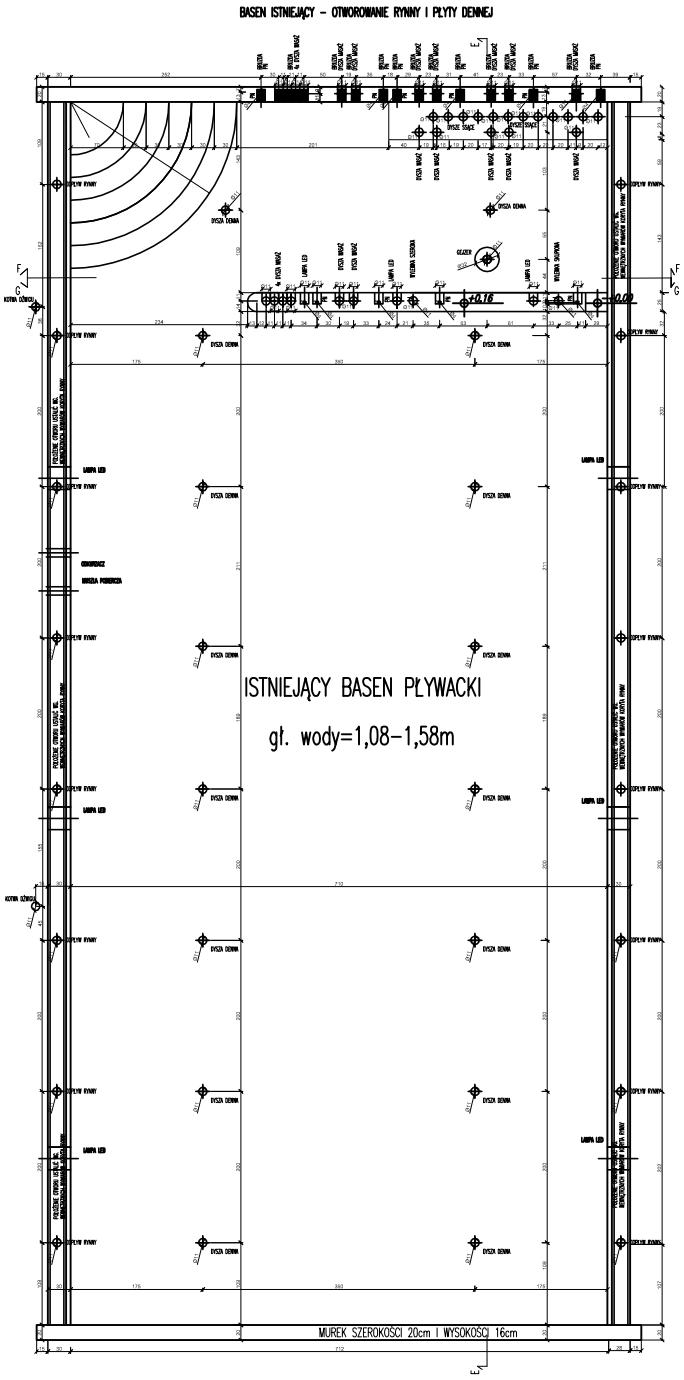


PRZEKRÓJ E-E

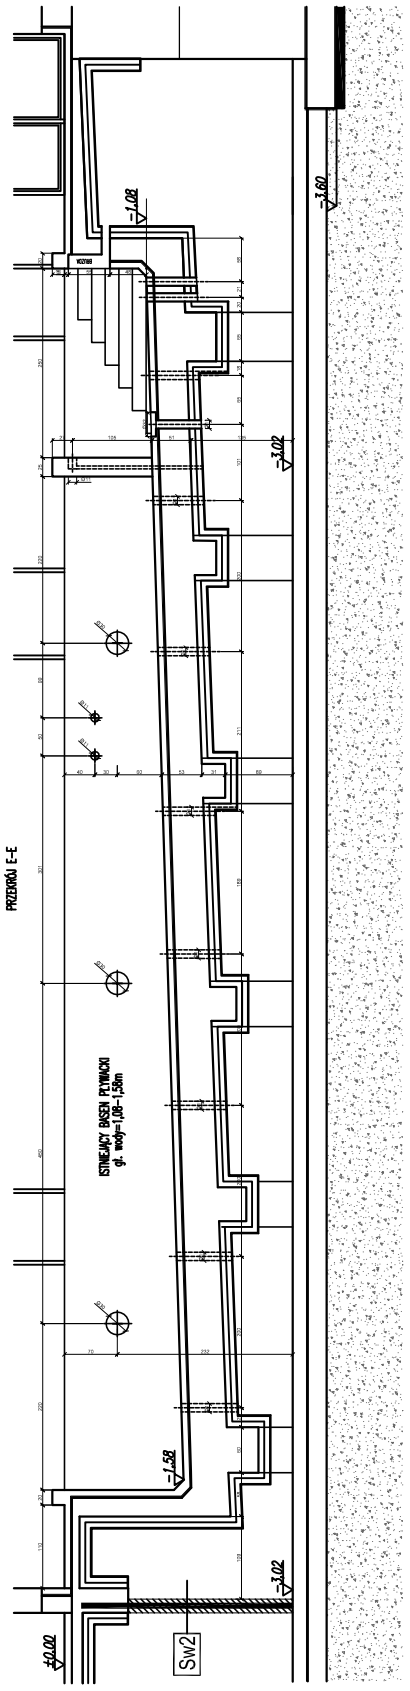

PRZEKRÓJ F-F

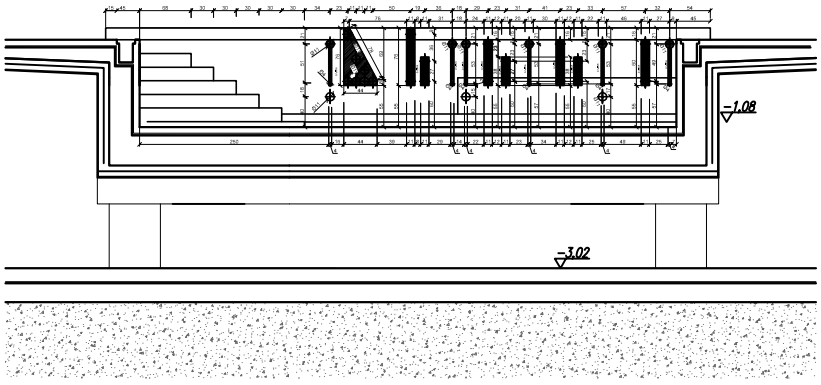

PRZEKRÓJ G-G

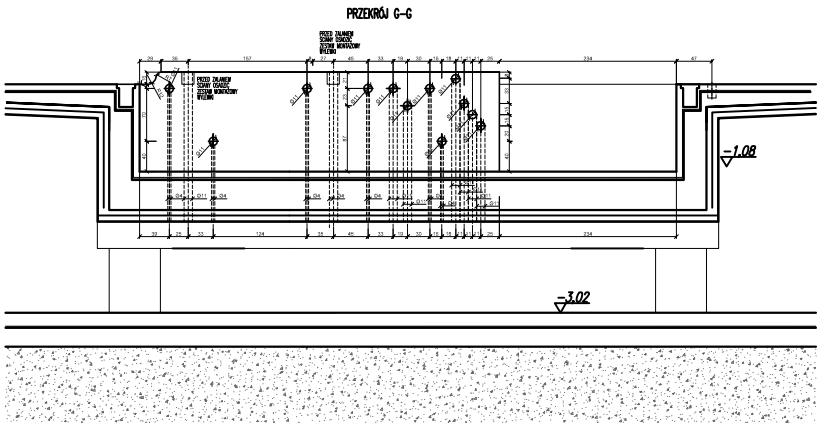

BasenComplex Łukasz Adamski 45-237 Opole, Ul. Owocowa 1	
TEMAT: **ROZBUDOWA SZPITALA UZDROWISKOWEGO "KRYSTYNA" W BUSKU-ZDRÓJ - TECHNOLOGIA WODY BASENOWEJ**	
ADRES INWESTYCJI: UL. GENERAŁA FELIKSA RZEWUSKIEGO 3, 28-100 BUSKO-ZDRÓJ	
INWESTOR: "UZDROWISKO BUSKO - ZDRÓJ" S.A., 28-100 BUSKO ZDRÓJ, UL. RZEWUSKIEGO 1	
PROJEKTANT: dr Inż. Jarosław Mucha	
OPRACOWAŁ: mgr Inż. Arkadiusz Kostrzewa	
RYS. OTWOROWANIE BASENU ISTNIEJĄCEGO	
BRANŻA: TECHNOLOGIA WODY BASENOWEJ	SKALA: 1:50 NR RYS. T4
FAZA: PW	DATA: OPOLE - MAJ 2017r.

UWAGA:
Kopiowanie, publikacje oraz wszelkie inne formy wykorzystania projektu bez zgody autorów będą naruszeniem przepisów wynikających z Ustawy z dnia 4.02.1994 r. o prawie autorskim i prawach pokrewnych.