
BIURO USŁUG GEODEZYJNYCH I TECHNICZNYCH
„GEONIKA" Bogusław Zięba
25-629 Kielce, ul. Rzepichy 9
tel. (041) 347-03-00, kom. 0606-47-84-42
NIP 959-009-48-79 Regon 290420094

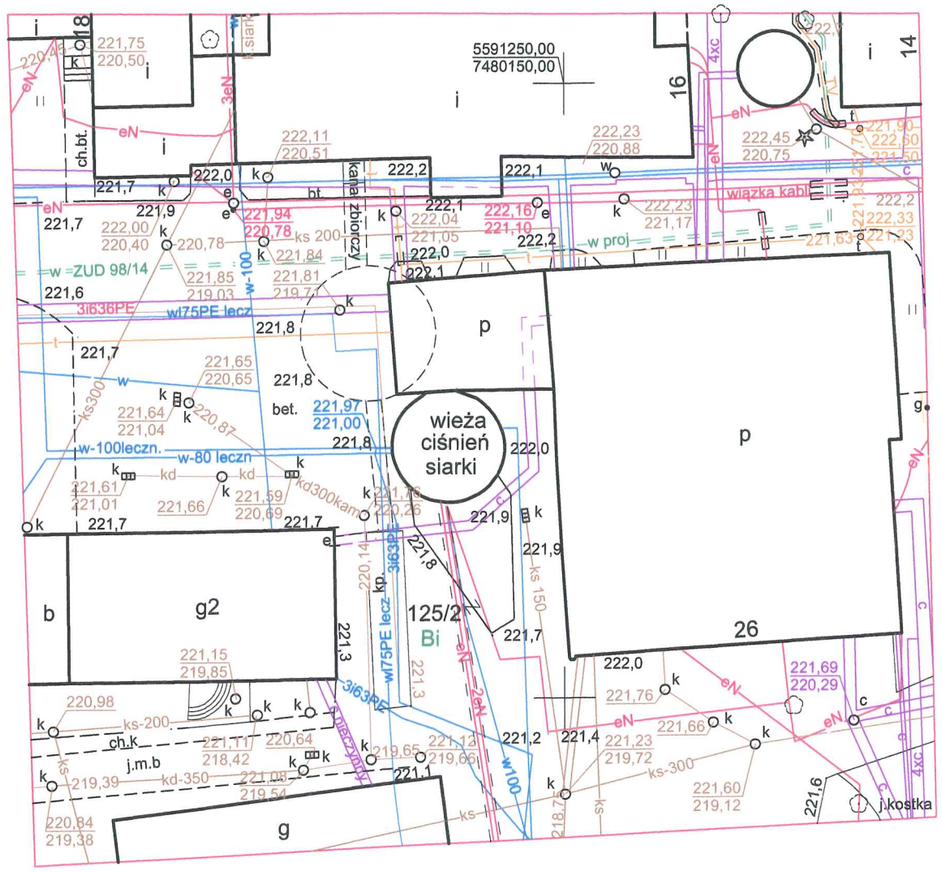


*działka : 125/3 obręb : 0013 Busko-Zdrój*
*miasto : Busko-Zdrój ul Rzewuskiego*
*gmina : Busko-Zdrój*
*powiat : buski*
*wojew. : świętokrzyskie*

*sekcja mapy sytuacyjno wysokościowej*
*7.134.18.18.4.1 E3,4*
*7.134.18.18.4.3 A3,4*

# MAPA DO CELÓW PROJEKTOWYCH

skala 1:500

wykonał : 22.09.2014r

*Granice działek przyjęto z ewidencji gruntów obręb 0013 Busko-Zdrój.*
*Mapa do celów projektowych została wykonana bez ustalania obciążeń służebnościami gruntowymi nieruchomości będących w granicach projektowanej inwestycji budowlanej.*
*Zakres opracowania zaznaczono kolorem czerwonym.*

*Układ współrzędnych płaskich - "2000"*
*Układ wysokościowy - Kronsztad 86*

mgr inż. BOGUSŁAW ZIĘBA
GEODETA UPRAWNIONY
25-629 Kielce, ul. Rzepichy 9
tel. 347-03-00, 0606 47 84 42
zaśw. G.U.G. i K. w W-wie 12867

mgr inż Bogusław Zięba

| Poświadcza się, że niniejszy dokument został opracowany w wyniku prac geodezyjnych i kartograficznych, których rezultaty zawiera operat techniczny wpisany do ewidencji materiałów państwowego zasobu geodezyjnego i kartograficznego | |
|---|---|
| Organ prowadzący państwowy zasób geodezyjny i kartograficzny | STAROSTA BUSKI |
| Identyfikator ewidencyjny materiału zasobu- operatu technicznego | P.2601.2015.1965 |
| Data wpisania operatu technicznego do ewidencji materiałów zasobu | 15-10-2014 |
| Imię, nazwisko i podpis osoby reprezentującej organ | Z up. STAROSTY<br>mgr inż. Grzegorz Zięba<br>Kierownik Referatu<br>Powiatowego Ośrodka Dokumentacji<br>Geodezyjnej i Kartograficznej |