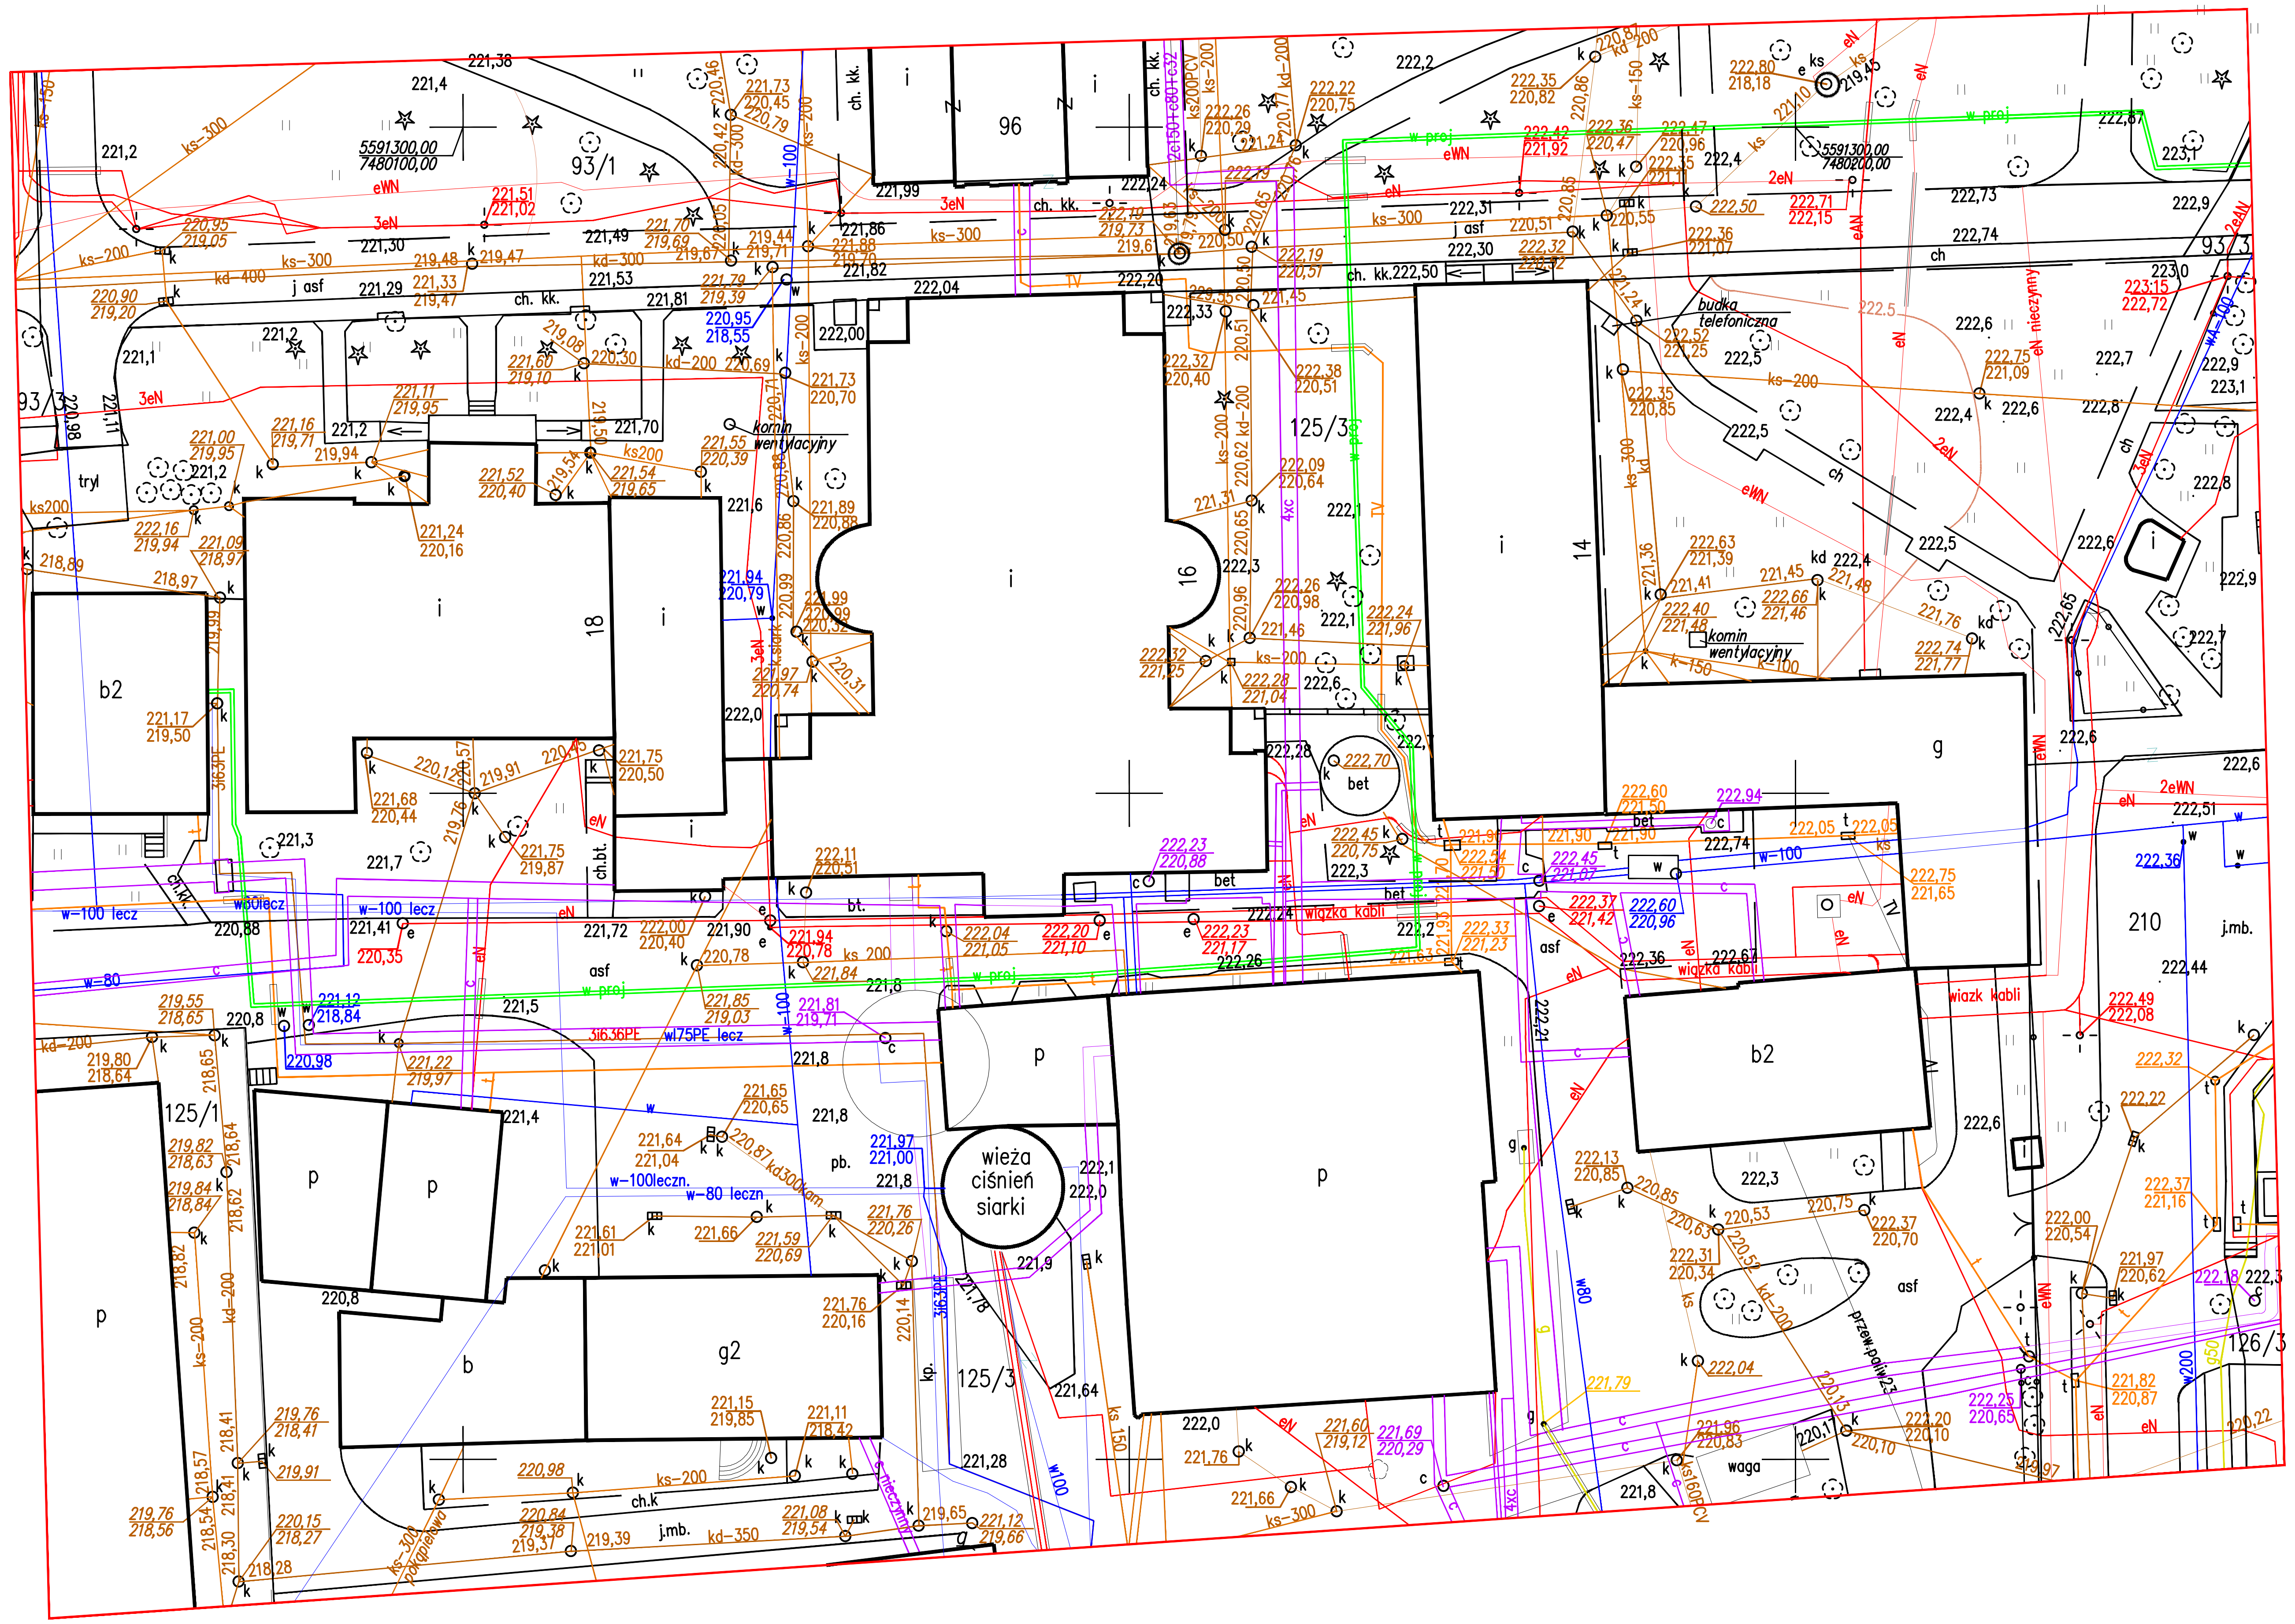


działka : 125/3
obręb : 0013 Busko–Zdrój
gmina : Busko–Zdrój
powiat : buski
wojew. : świętokrzyskie

sekcja mapy sytuacyjno wysokościowej
7.134.18.18.4.1 D2–5 E2–5
7.134.18.18.4.3 A2–5 B2–5

MAPA DO CELÓW PROJEKTOWYCH

skala 1:500

Granice działek przyjęto z ewidencji gruntów obręb 0013 Busko–Zdrój. Mapa do celów projektowych została wykonana bez ustalania obciążeń służebnościami gruntowymi nieruchomości będących w granicach projektowanej inwestycji budowlanej. Zakres opracowania zaznaczono kolorem czerwonym.

Układ współrzędnych płaskich – "2000"
Układ wysokościowy – Kronsztad 86

wykonał : 23.12.2014r

mgr inż Bogusław Zięba

PLAN SYTUACYJNY

nr Rys. INW-A-01 skala 1:100

NAZWA INWESTYCJI

Inwentaryzacja budynków Przychodni Uzdrowiskowej oraz Zakładu Przyrodoleczniczego - oddział II i III w Busku-Zdroju na terenie Uzdrowiska Busko-Zdrój SA

AUTOR PROJEKTU

TERA GROUP | PRACOWNIA ARCHITEKTONICZNA

Konrad Śmierzyński
TERA GROUP
Pracownia Architektoniczna
25-514 Kielce, ul. Kozia 2/2,
t: 883 939 139 NIP: 7731916208
e: pracownia@teragroup.pl www.teragroup.pl

PROJEKTOWAŁ	Nr upr.	Podpis
mgr inż. arch. KONRAD ŚMIERZYŃSKI	136/SWOKK/2011	
OPRACOWAŁ		
mgr inż. arch. PIOTR BUCHCIC		

Faza projektu
INWENTARYZACJA

Branża
ARCHITEKTURA

Tytuł rysunku
PLAN SYTUACYJNY

Numer rysunku

PROJEKT		ETAP/bud		BRANŻ	NR RYS	REW
BZ	-	INW	-	A	01	

Nr rewizji	Opis rewizji
–	–

Skala	Data	Rysował	Str
1:500	03.2015		