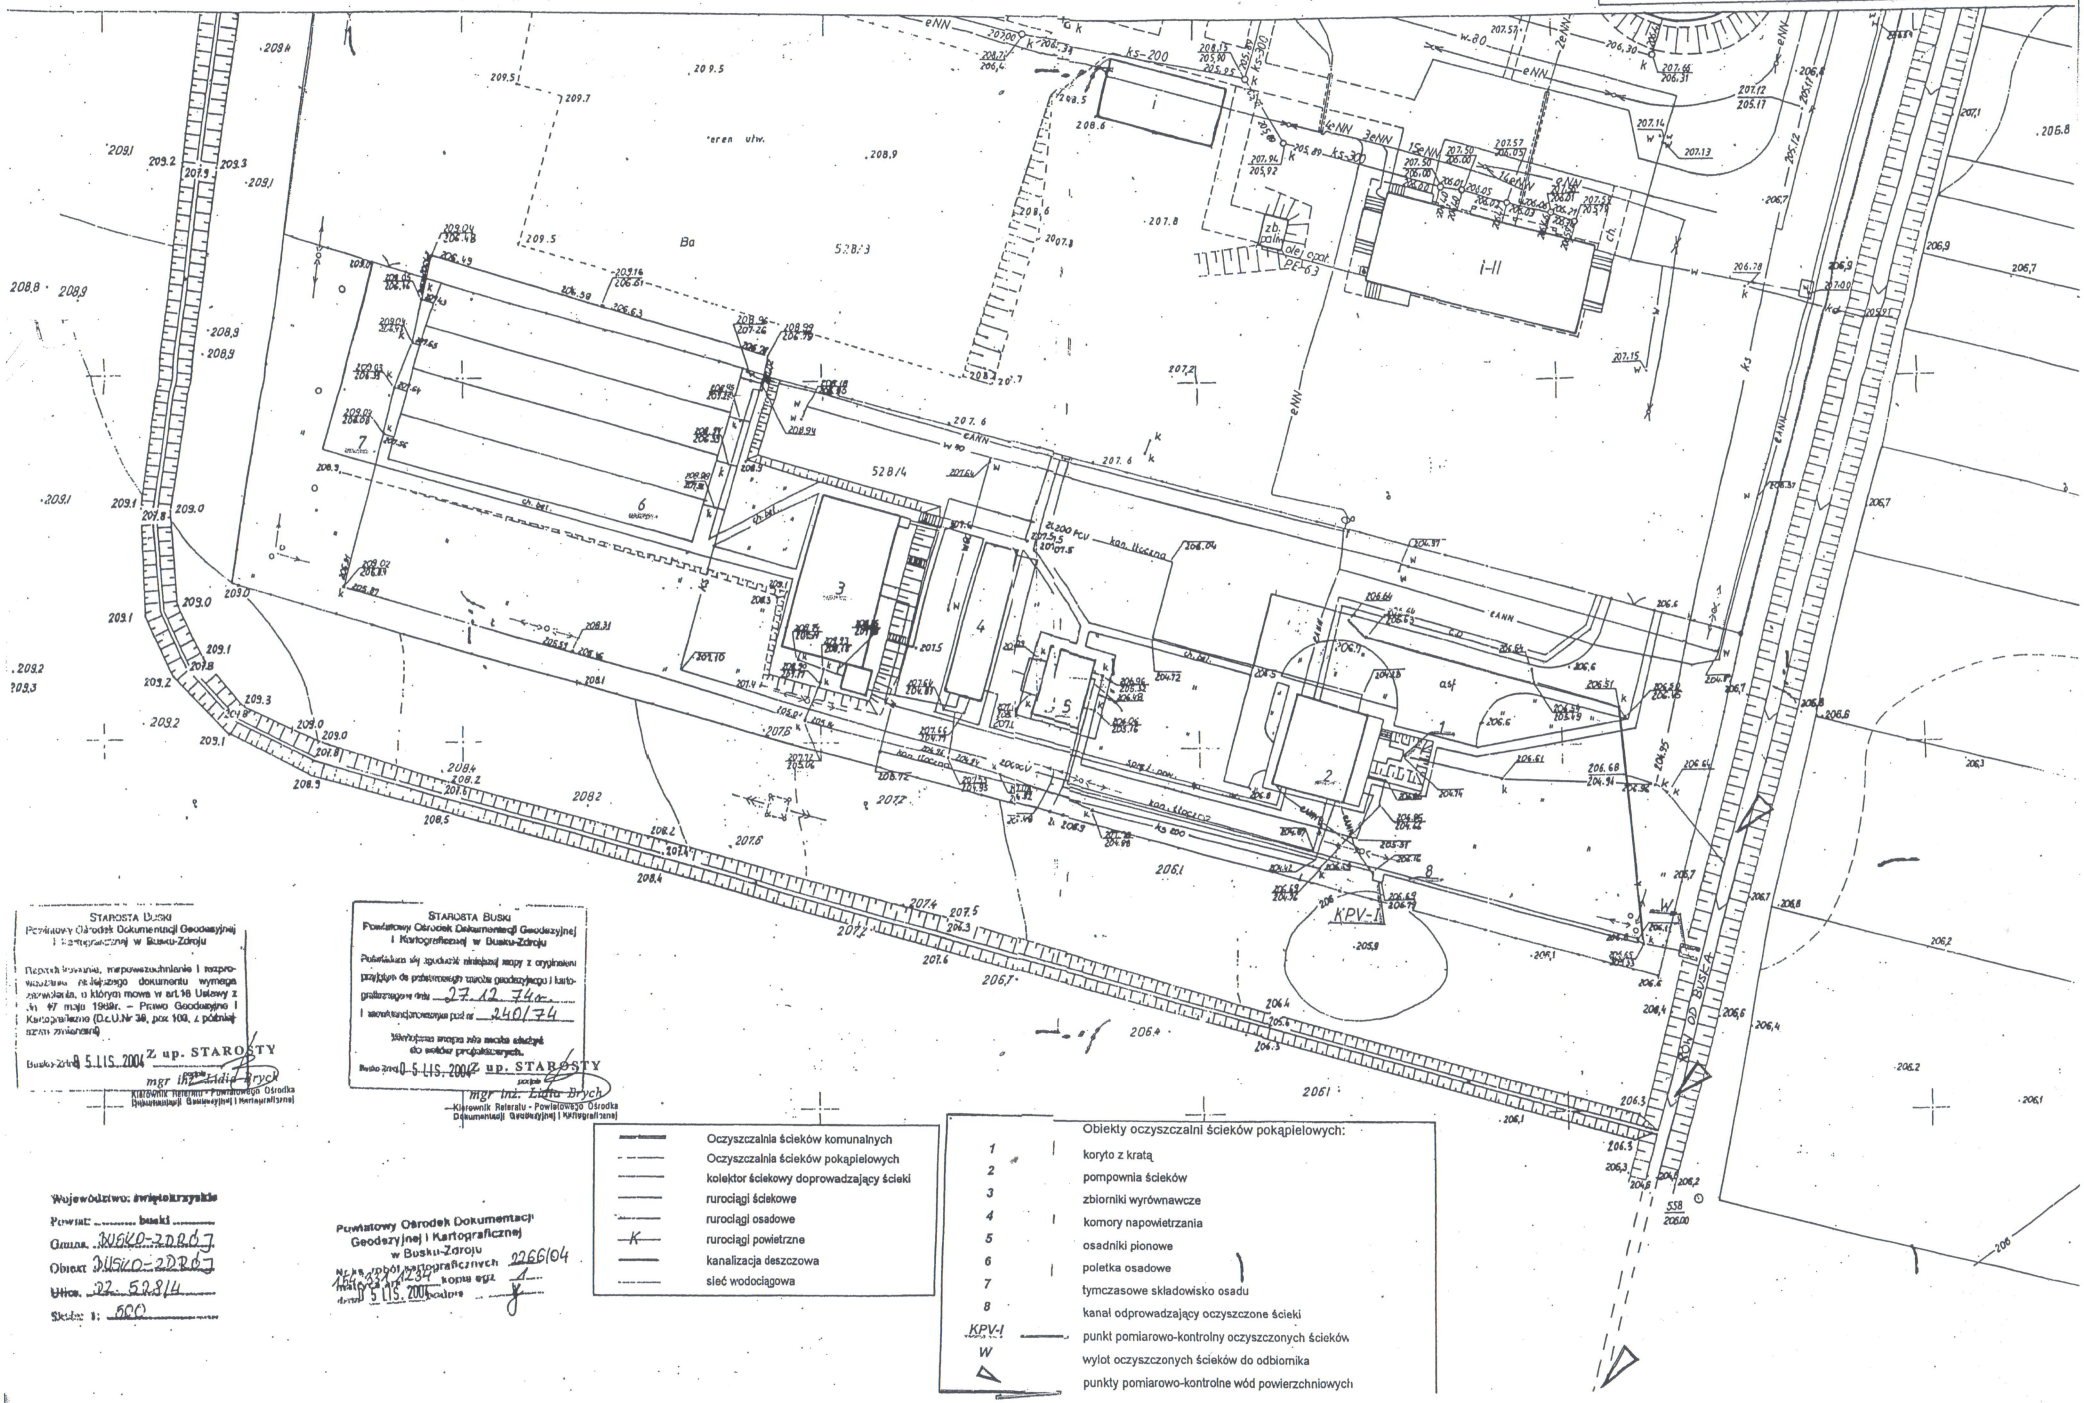
m.BUSKO ZDRÓJ

MAPA DOKUMENTACYJNA

Zagospodarowanie terenu Oczyszczalni ścieków pokąpielowych
skala 1 : 500


teren ulw.
Ba
528/3
528/4
i-II
1
2
3
4
5
6
7
8
KPV-I
ks-200
ks-300
ks 400
2ŻB 1200 PCV
kan. tłoczny
