
DETAL OBUDOWY ŚCIANY PODOKIENNEJ OSTATNIEJ KONDYGNACJI WIEŻY CIŚNIEŃ

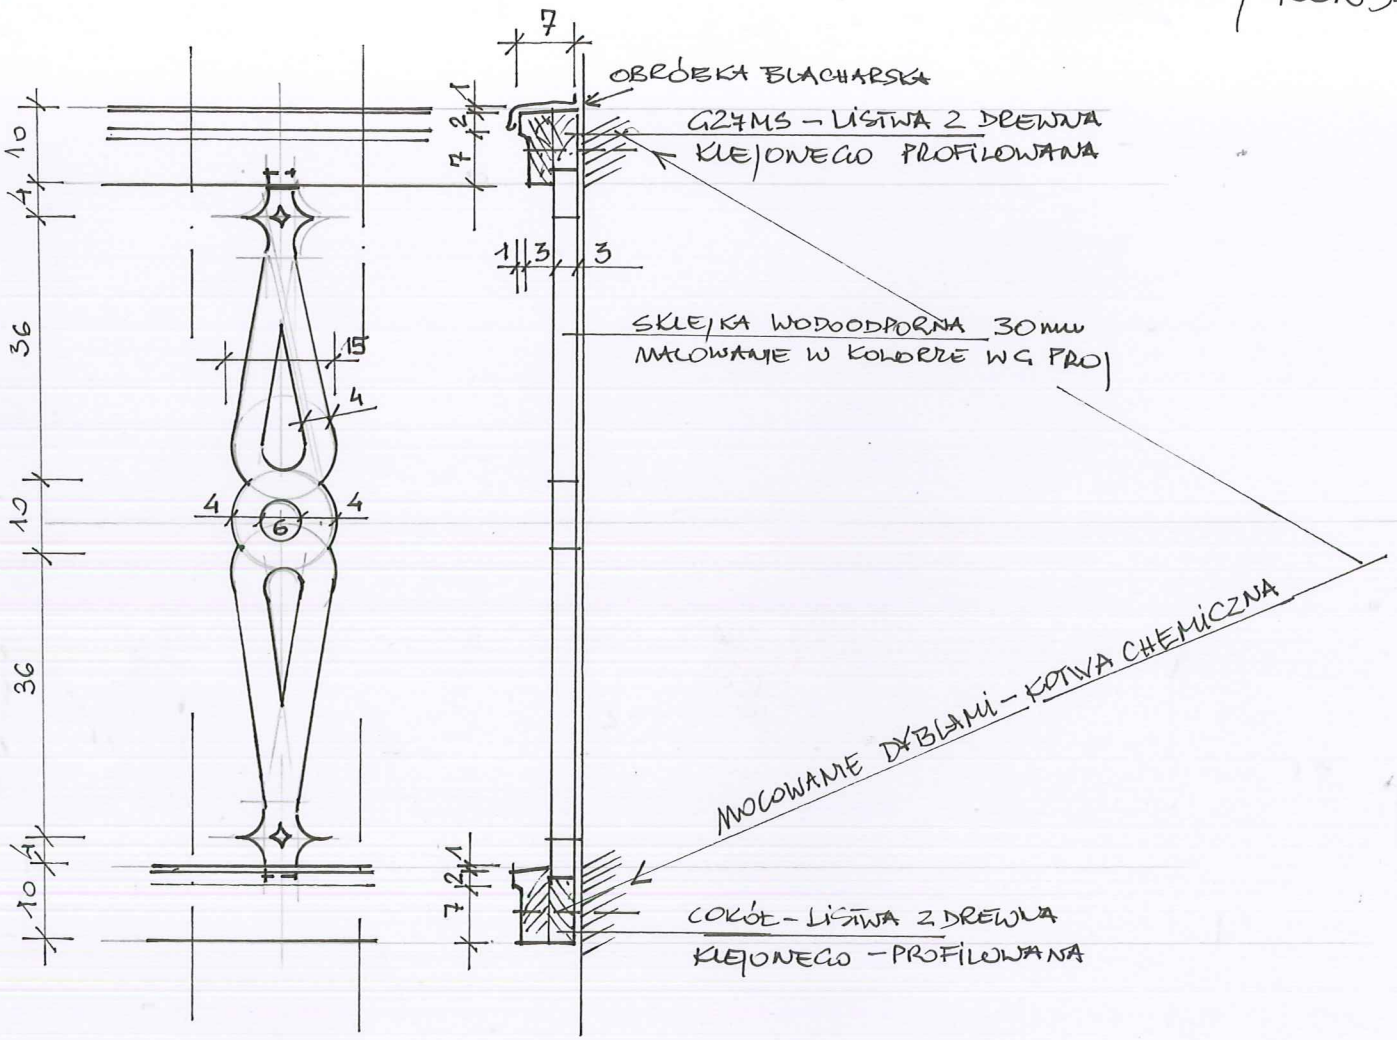

SKALA 1:10

ARCH. WOJCIECH KWIECIEŃ