
Pokój nr 109
APARTAMENT


ŁAZIENKA 3,5m2
posadzka-gres/mozaika na siatce
wys.2,90m

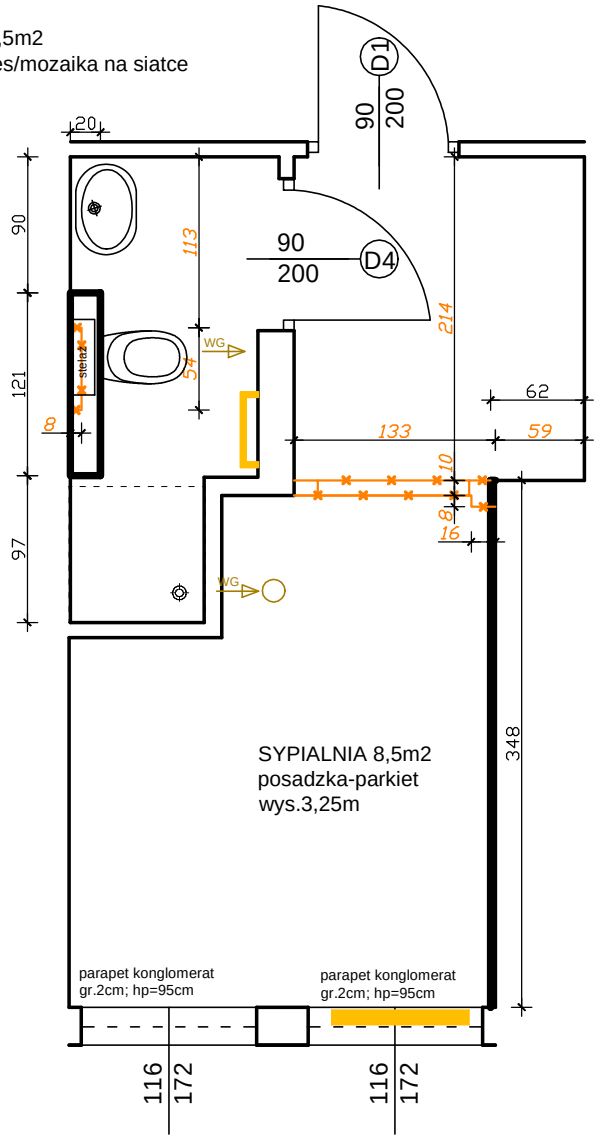

PRZEDSIONEK 4m2
posadzka-parkiet
wys.2,90m


JEDNOSTKA PROJEKTOWA:	ARCH-TECH Sp. z o.o. Pracownia Architektury IDEADOM ul.Krakowska 110, 94-214 Łódź		
ADRES OBIEKTU:	28-100 Busko-Zdrój, ul. 1-go Maja 10, dz. nr ew. 96, obręb 13		
INWESTOR:	"UZDROWISKO BUSKO-ZDRÓJ" SPÓŁKA AKCYJNA, 28-100 BUSKO-ZDRÓJ, UL. GEN. F. RZEWUSKIEGO 1		
TYTUŁ OPRACOWANIA:	PROJEKT REMONTU POKOI W SKRZYDLE ZACHODNIM SANATORIUM UZDROWISKOWEGO „MARCONI".		
TREŚĆ OPRACOWANIA:	RZUT I PIĘTRA-POKÓJ NR 109	UPR. NR:	PODPIS
ARCHITEKTURA	mgr inż. arch. Weronika Dudak	5/B-690/ŁOIA/08	
WSPÓŁPRACA:	mgr inż. arch. Malwina Kroll		
	mgr inż. arch. Nina Olewińska		
SPRAWDZAJĄCY	mgr inż. arch. Agnieszka Pytel	9/R-328/ŁOIA/05	
DATA listopad 2014	BRANŻA: ARCHITEKTURA	SKALA: 1:50	NR RYS.: A20

APARTAMENT Pokój nr 110

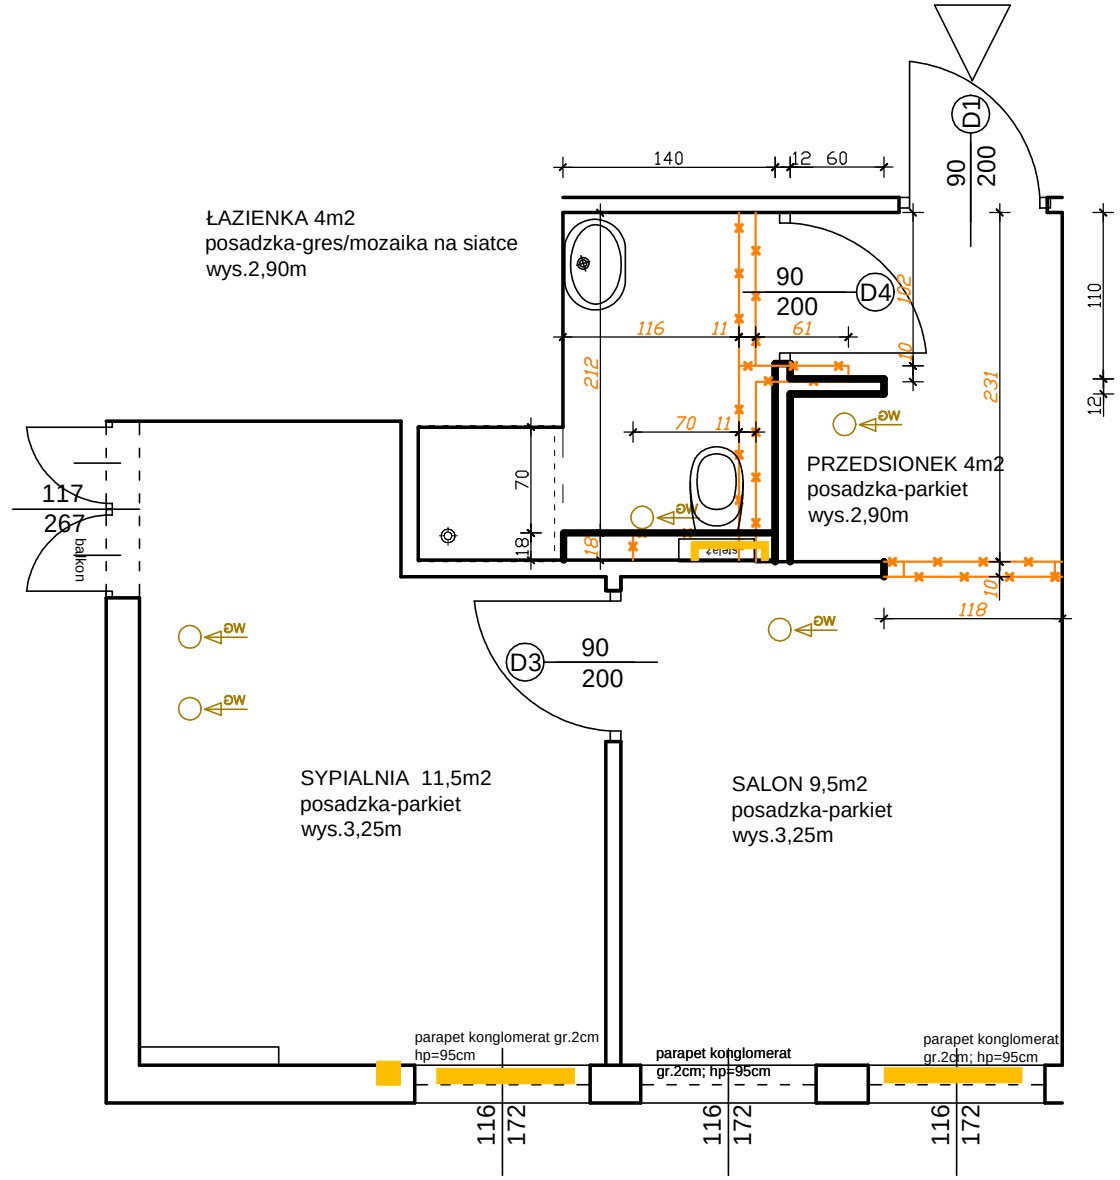


JEDNOSTKA PROJEKTOWA:	ARCH-TECH Sp. z o.o. Pracownia Architektury IDEADOM ul.Krakowska 110, 94-214 Łódź		
ADRES OBIEKTU:	28-100 Busko-Zdrój, ul. 1-go Maja 10, dz. nr ew. 96, obręb 13		
INWESTOR:	"UZDROWISKO BUSKO-ZDRÓJ" SPÓŁKA AKCYJNA, 28-100 BUSKO-ZDRÓJ, UL. GEN. F. RZEWUSKIEGO 1		
TYTUŁ OPRACOWANIA:	PROJEKT REMONTU POKOI W SKRZYDLE ZACHODNIM SANATORIUM UZDROWISKOWEGO „MARCONI".		
TREŚĆ OPRACOWANIA:	RZUT I PIĘTRA-POKÓJ NR 110	UPR. NR:	PODPIS
ARCHITEKTURA	mgr inż. arch. Weronika Dudak	5/B-690/ŁOIA/08	
WSPÓŁPRACA:	mgr inż. arch. Malwina Kroll		
	mgr inż. arch. Nina Olewińska		
SPRAWDZAJĄCY	mgr inż. arch. Agnieszka Pytel	9/R-328/ŁOIA/05	
DATA listopad 2014	BRANŻA: ARCHITEKTURA	SKALA: 1:50	NR RYS.: A21

Pokój nr 110A
APARTAMENT

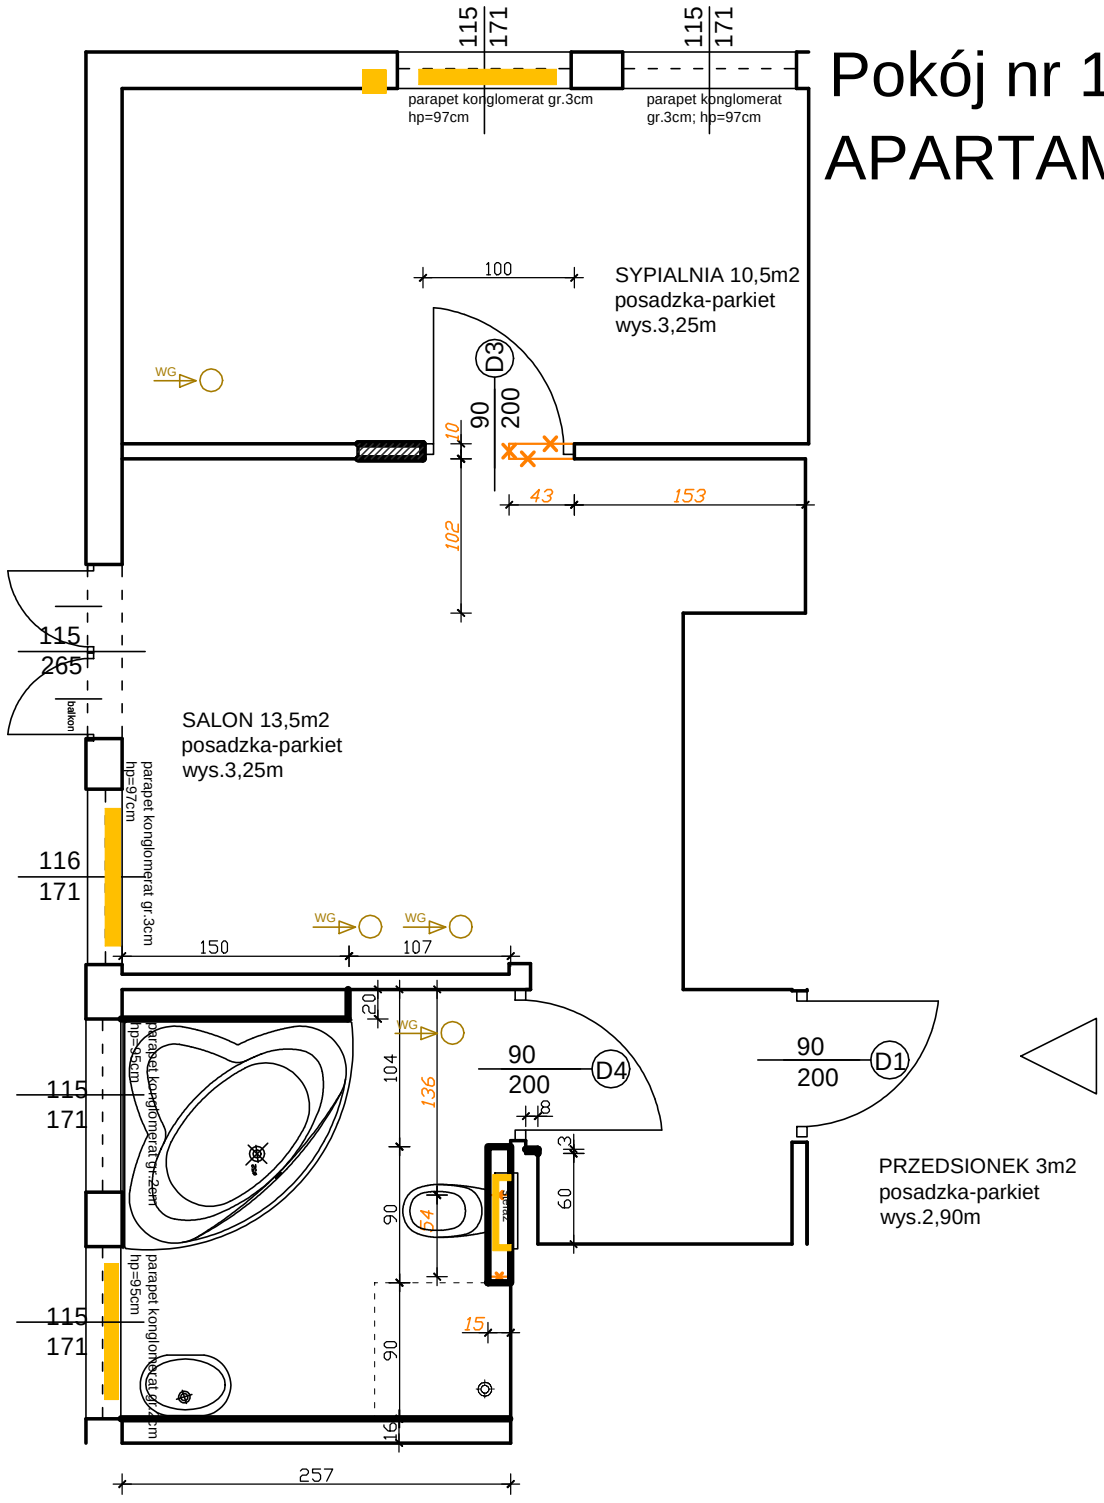


JEDNOSTKA PROJEKTOWA:	ARCH-TECH Sp. z o.o. Pracownia Architektury IDEADOM ul.Krakowska 110, 94-214 Łódź		
ADRES OBIEKTU:	28-100 Busko-Zdrój, ul. 1-go Maja 10, dz. nr ew. 96, obręb 13		
INWESTOR:	"UZDROWISKO BUSKO-ZDRÓJ" SPÓŁKA AKCYJNA, 28-100 BUSKO-ZDRÓJ, UL. GEN. F. RZEWUSKIEGO 1		
TYTUŁ OPRACOWANIA:	PROJEKT REMONTU POKOI W SKRZYDLE ZACHODNIM SANATORIUM UZDROWISKOWEGO „MARCONI".		
TREŚĆ OPRACOWANIA:	RZUT I PIĘTRA-POKÓJ NR 110A	UPR. NR:	PODPIS
ARCHITEKTURA	mgr inż. arch. Weronika Dudak	5/B-690/ŁOIA/08	
WSPÓŁPRACA:	mgr inż. arch. Malwina Kroll		
	mgr inż. arch. Nina Olewińska		
SPRAWDZAJĄCY	mgr inż. arch. Agnieszka Pytel	9/R-328/ŁOIA/05	
DATA listopad 2014	BRANŻA: ARCHITEKTURA	SKALA: 1:50	NR RYS.: A22

APARTAMENT Pokój nr 110B

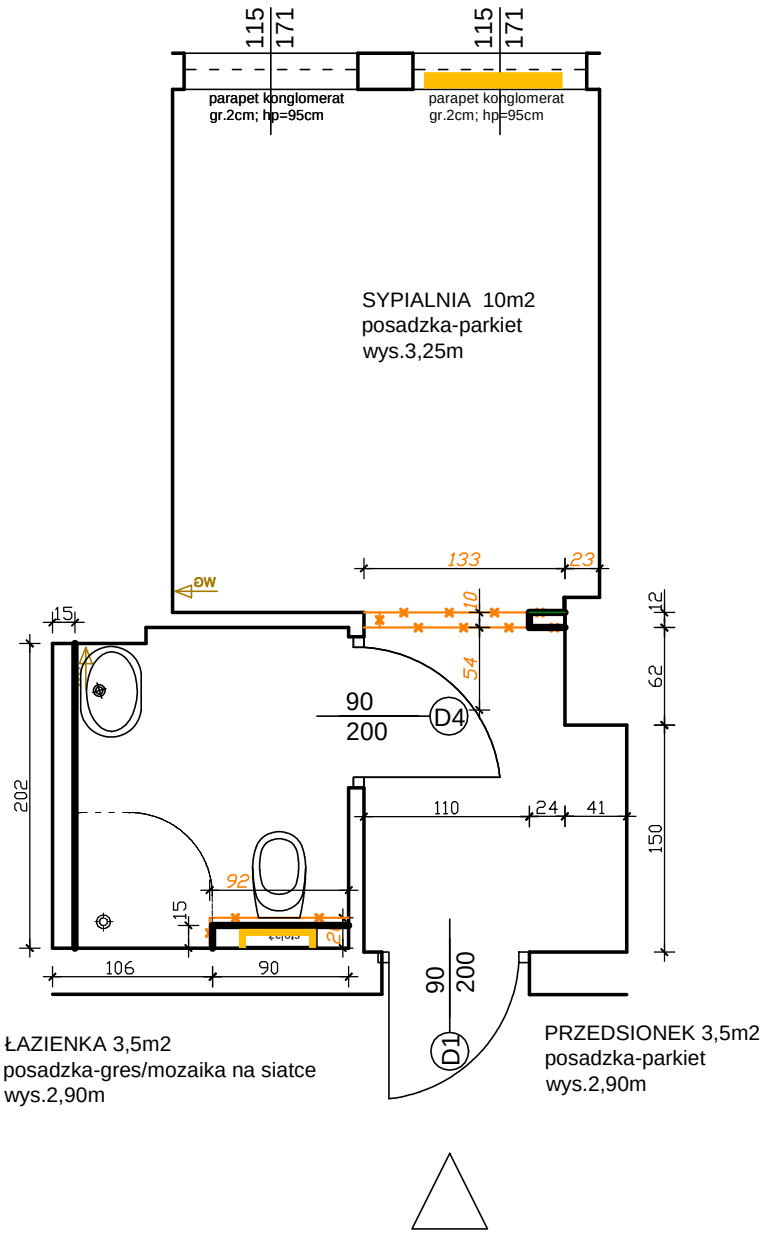


JEDNOSTKA PROJEKTOWA:	ARCH-TECH Sp. z o.o. Pracownia Architektury IDEADOM ul.Krakowska 110, 94-214 Łódź		
ADRES OBIEKTU:	28-100 Busko-Zdrój, ul. 1-go Maja 10, dz. nr ew. 96, obręb 13		
INWESTOR:	"UZDROWISKO BUSKO-ZDRÓJ" SPÓŁKA AKCYJNA, 28-100 BUSKO-ZDRÓJ, UL. GEN. F. RZEWUSKIEGO 1		
TYTUŁ OPRACOWANIA:	PROJEKT REMONTU POKOI W SKRZYDLE ZACHODNIM SANATORIUM UZDROWISKOWEGO „MARCONI".		
TREŚĆ OPRACOWANIA:	RZUT I PIĘTRA-POKÓJ NR 110B	UPR. NR:	PODPIS
ARCHITEKTURA	mgr inż. arch. Weronika Dudak	5/B-690/ŁOIA/08	
WSPÓŁPRACA:	mgr inż. arch. Malwina Kroll		
	mgr inż. arch. Nina Olewińska		
SPRAWDZAJĄCY	mgr inż. arch. Agnieszka Pytel	9/R-328/ŁOIA/05	
DATA listopad 2014	BRANŻA: ARCHITEKTURA	SKALA: 1:50	NR RYS.: A23

APARTAMENT Pokój nr 110C

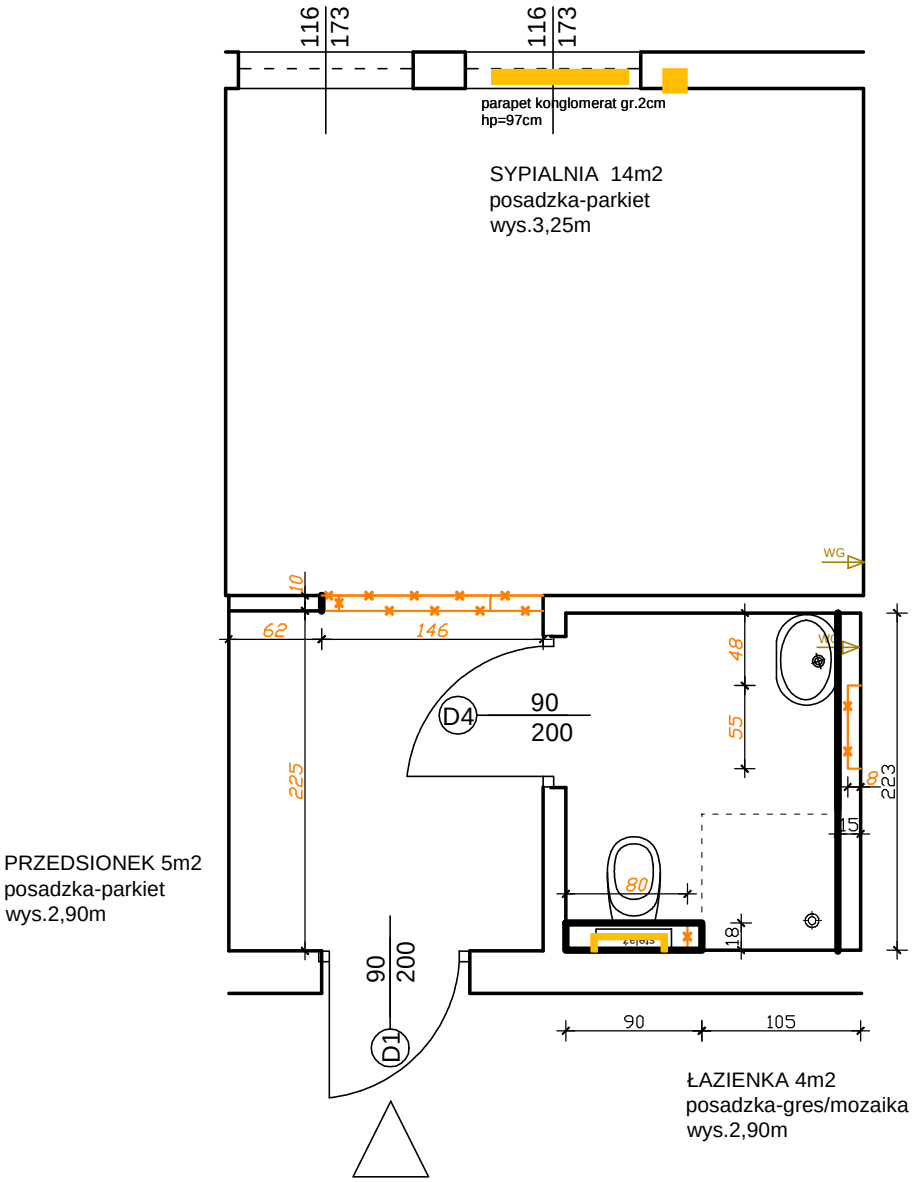

JEDNOSTKA PROJEKTOWA:	ARCH-TECH Sp. z o.o. Pracownia Architektury IDEADOM ul.Krakowska 110, 94-214 Łódź		
ADRES OBIEKTU:	28-100 Busko-Zdrój, ul. 1-go Maja 10, dz. nr ew. 96, obręb 13		
INWESTOR:	"UZDROWISKO BUSKO-ZDRÓJ" SPÓŁKA AKCYJNA, 28-100 BUSKO-ZDRÓJ, UL. GEN. F. RZEWUSKIEGO 1		
TYTUŁ OPRACOWANIA:	PROJEKT REMONTU POKOI W SKRZYDLE ZACHODNIM SANATORIUM UZDROWISKOWEGO „MARCONI".		
TREŚĆ OPRACOWANIA:	RZUT I PIĘTRA-POKÓJ NR 110C	UPR. NR:	PODPIS
ARCHITEKTURA	mgr inż. arch. Weronika Dudak	5/B-690/ŁOIA/08	
WSPÓŁPRACA:	mgr inż. arch. Malwina Kroll		
	mgr inż. arch. Nina Olewińska		
SPRAWDZAJĄCY	mgr inż. arch. Agnieszka Pytel	9/R-328/ŁOIA/05	
DATA listopad 2014	BRANŻA: ARCHITEKTURA	SKALA: 1:50	NR RYS.: A24

APARTAMENT Pokój nr 110D

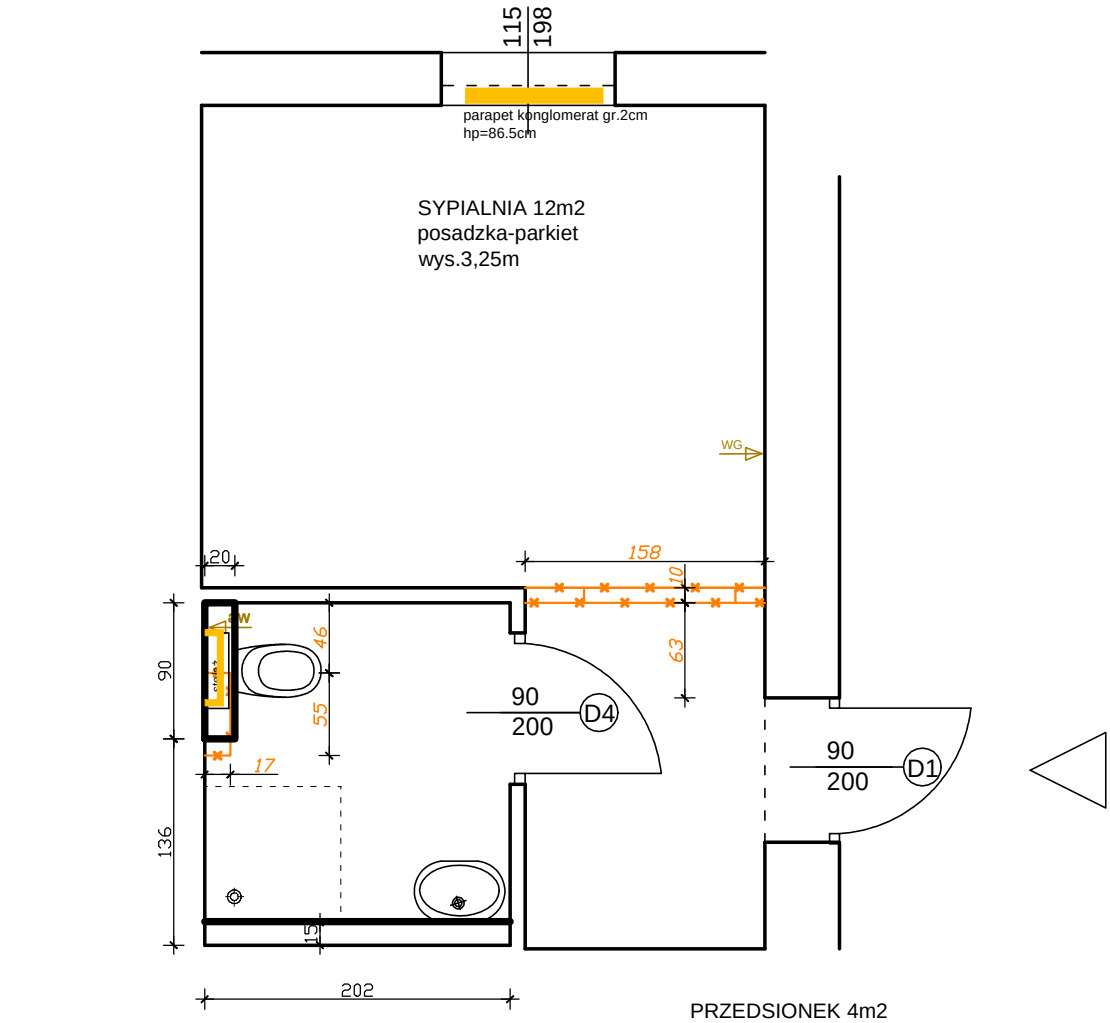


ŁAZIENKA 4m2
posadzka-gres/mozaika na siatce
wys.2,90m

PRZEDSIONEK 4m2
posadzka-parkiet
wys.2,90m


JEDNOSTKA PROJEKTOWA:	ARCH-TECH Sp. z o.o. Pracownia Architektury IDEADOM ul.Krakowska 110, 94-214 Łódź		
ADRES OBIEKTU:	28-100 Busko-Zdrój, ul. 1-go Maja 10, dz. nr ew. 96, obręb 13		
INWESTOR:	"UZDROWISKO BUSKO-ZDRÓJ" SPÓŁKA AKCYJNA, 28-100 BUSKO-ZDRÓJ, UL. GEN. F. RZEWUSKIEGO 1		
TYTUŁ OPRACOWANIA:	PROJEKT REMONTU POKOI W SKRZYDLE ZACHODNIM SANATORIUM UZDROWISKOWEGO „MARCONI".		
TREŚĆ OPRACOWANIA:	RZUT I PIĘTRA-POKÓJ NR 110D	UPR. NR:	PODPIS
ARCHITEKTURA	mgr inż. arch. Weronika Dudak	5/B-690/ŁOIA/08	
WSPÓŁPRACA:	mgr inż. arch. Malwina Kroll		
	mgr inż. arch. Nina Olewińska		
SPRAWDZAJĄCY	mgr inż. arch. Agnieszka Pytel	9/R-328/ŁOIA/05	
DATA listopad 2014	BRANŻA: ARCHITEKTURA	SKALA: 1:50	NR RYS.: A25

Pokój nr 111

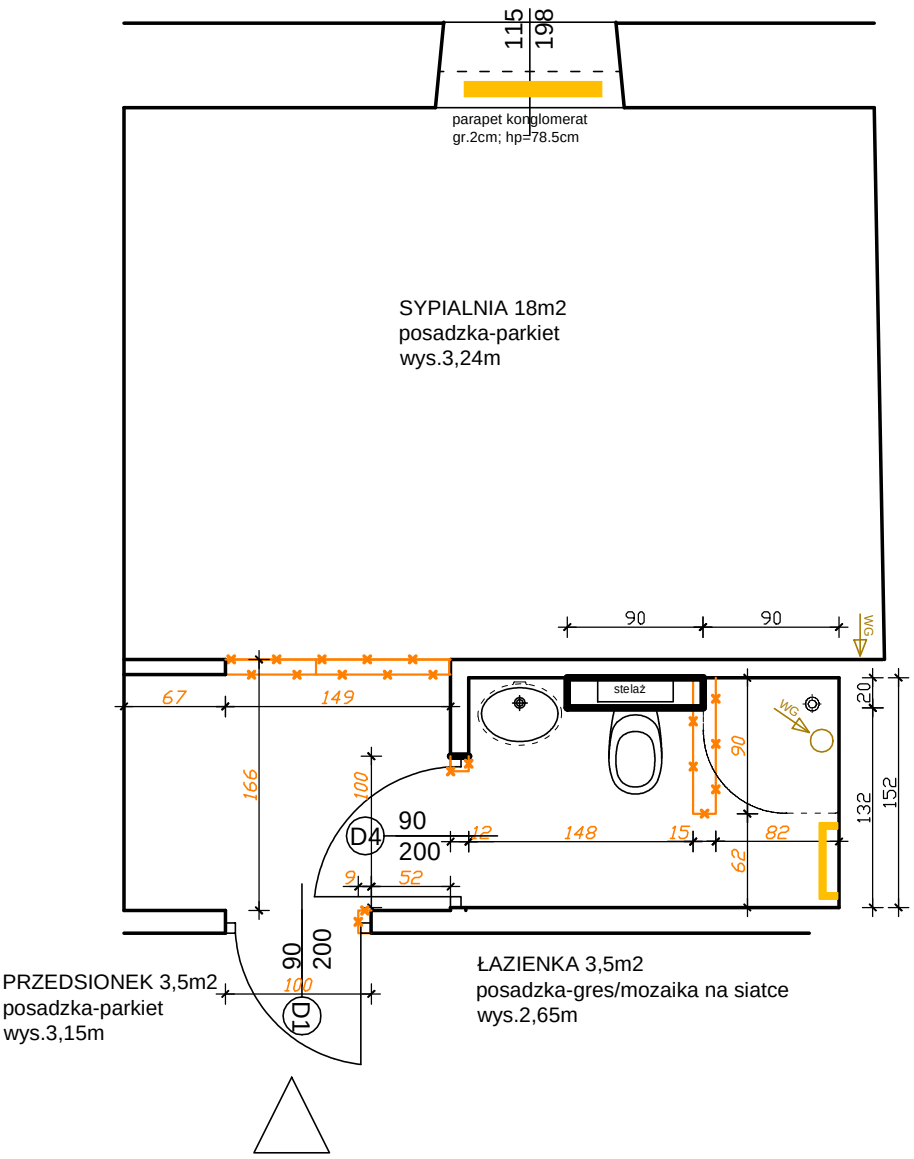


JEDNOSTKA PROJEKTOWA:	ARCH-TECH Sp. z o.o. Pracownia Architektury IDEADOM ul.Krakowska 110, 94-214 Łódź		
ADRES OBIEKTU:	28-100 Busko-Zdrój, ul. 1-go Maja 10, dz. nr ew. 96, obręb 13		
INWESTOR:	"UZDROWISKO BUSKO-ZDRÓJ" SPÓŁKA AKCYJNA, 28-100 BUSKO-ZDRÓJ, UL. GEN. F. RZEWUSKIEGO 1		
TYTUŁ OPRACOWANIA:	PROJEKT REMONTU POKOI W SKRZYDLE ZACHODNIM SANATORIUM UZDROWISKOWEGO „MARCONI".		
TREŚĆ OPRACOWANIA:	RZUT I PIĘTRA-POKÓJ NR 111	UPR. NR:	PODPIS
ARCHITEKTURA	mgr inż. arch. Weronika Dudak	5/B-690/ŁOIA/08	
WSPÓŁPRACA:	mgr inż. arch. Malwina Kroll		
	mgr inż. arch. Nina Olewińska		
SPRAWDZAJĄCY	mgr inż. arch. Agnieszka Pytel	9/R-328/ŁOIA/05	
DATA listopad 2014	BRANŻA: ARCHITEKTURA	SKALA: 1:50	NR RYS.: A26

Pokój nr 112

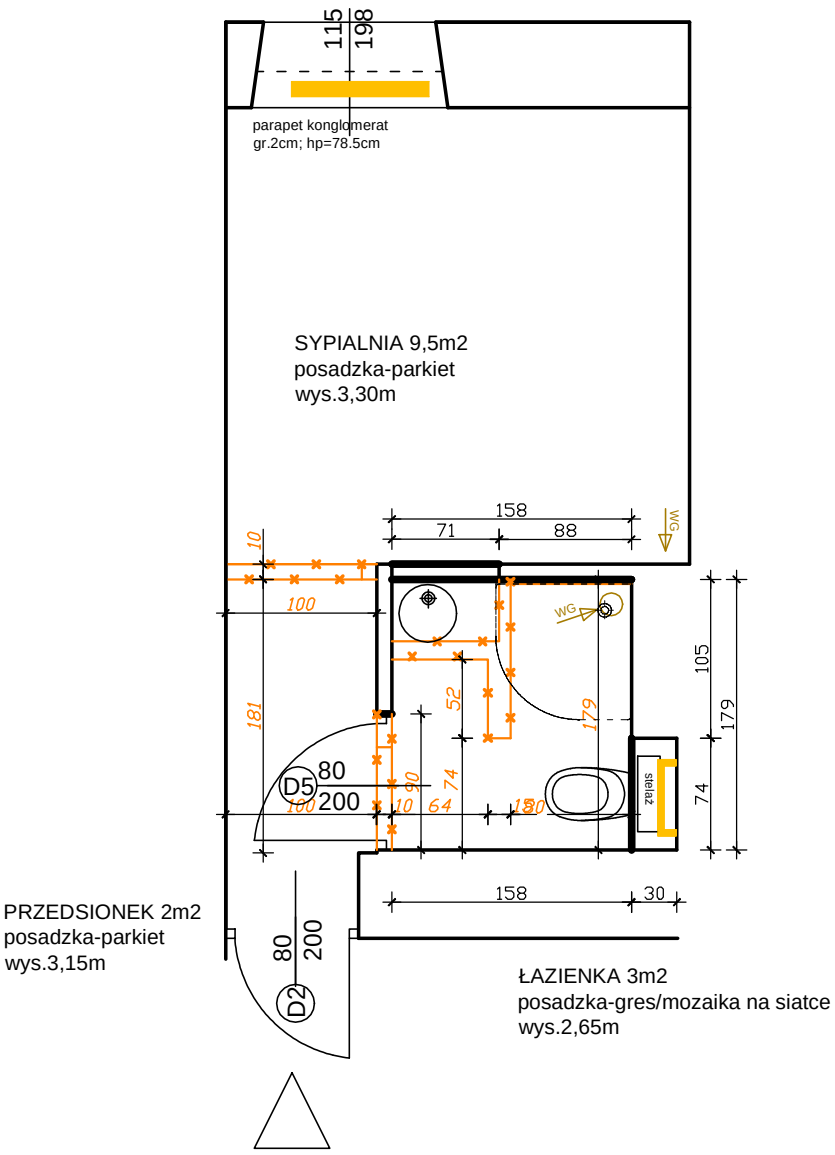


JEDNOSTKA PROJEKTOWA:	ARCH-TECH Sp. z o.o. Pracownia Architektury IDEADOM ul.Krakowska 110, 94-214 Łódź		
ADRES OBIEKTU:	28-100 Busko-Zdrój, ul. 1-go Maja 10, dz. nr ew. 96, obręb 13		
INWESTOR:	"UZDROWISKO BUSKO-ZDRÓJ" SPÓŁKA AKCYJNA, 28-100 BUSKO-ZDRÓJ, UL. GEN. F. RZEWUSKIEGO 1		
TYTUŁ OPRACOWANIA:	PROJEKT REMONTU POKOI W SKRZYDLE ZACHODNIM SANATORIUM UZDROWISKOWEGO „MARCONI".		
TREŚĆ OPRACOWANIA:	RZUT I PIĘTRA-POKÓJ NR 112	UPR. NR:	PODPIS
ARCHITEKTURA	mgr inż. arch. Weronika Dudak	5/B-690/ŁOIA/08	
WSPÓŁPRACA:	mgr inż. arch. Malwina Kroll		
	mgr inż. arch. Nina Olewińska		
SPRAWDZAJĄCY	mgr inż. arch. Agnieszka Pytel	9/R-328/ŁOIA/05	
DATA listopad 2014	BRANŻA: ARCHITEKTURA	SKALA: 1:50	NR RYS.: A27

Pokój nr 113

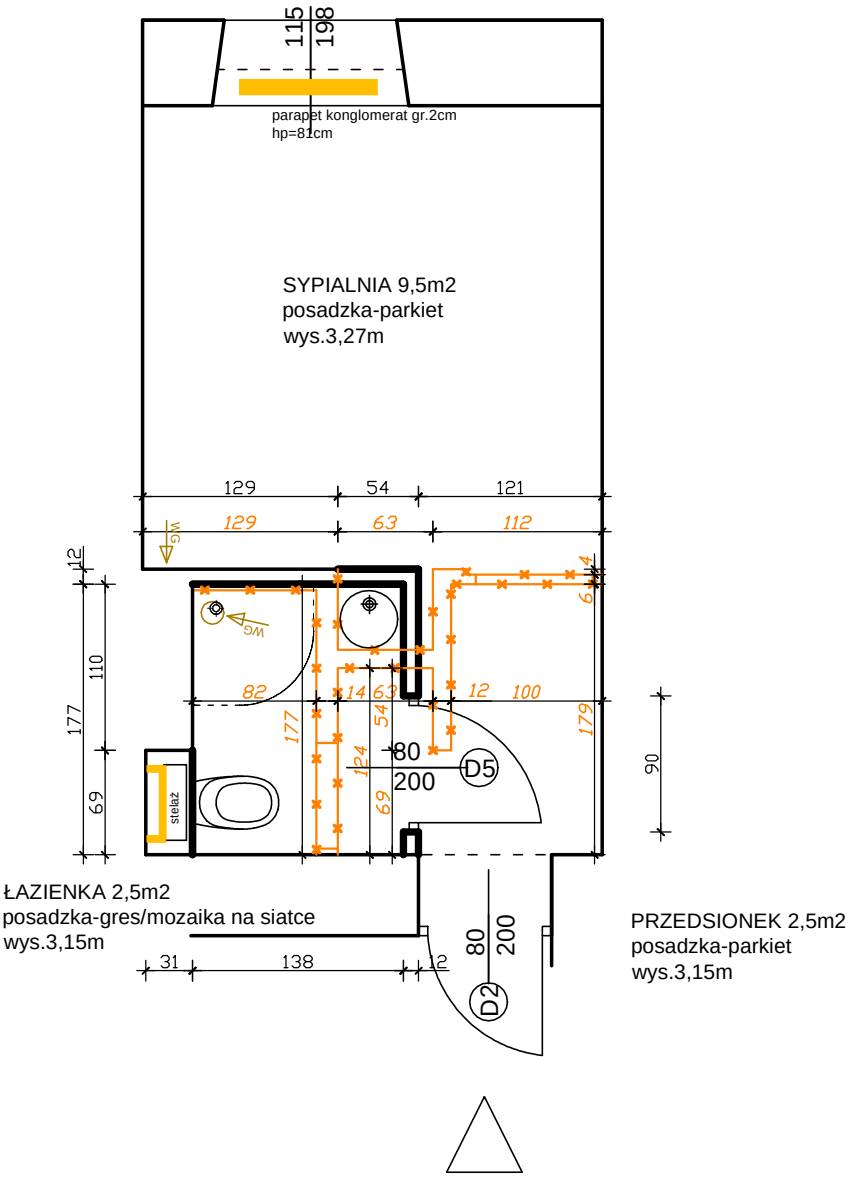


JEDNOSTKA PROJEKTOWA:	ARCH-TECH Sp. z o.o. Pracownia Architektury IDEADOM ul.Krakowska 110, 94-214 Łódź		
ADRES OBIEKTU:	28-100 Busko-Zdrój, ul. 1-go Maja 10, dz. nr ew. 96, obręb 13		
INWESTOR:	"UZDROWISKO BUSKO-ZDRÓJ" SPÓŁKA AKCYJNA, 28-100 BUSKO-ZDRÓJ, UL. GEN. F. RZEWUSKIEGO 1		
TYTUŁ OPRACOWANIA:	PROJEKT REMONTU POKOI W SKRZYDLE ZACHODNIM SANATORIUM UZDROWISKOWEGO „MARCONI".		
TREŚĆ OPRACOWANIA:	RZUT I PIĘTRA-POKÓJ NR 113	UPR. NR:	PODPIS
ARCHITEKTURA	mgr inż. arch. Weronika Dudak	5/B-690/ŁOIA/08	
WSPÓŁPRACA:	mgr inż. arch. Malwina Kroll		
	mgr inż. arch. Nina Olewińska		
SPRAWDZAJĄCY	mgr inż. arch. Agnieszka Pytel	9/R-328/ŁOIA/05	
DATA listopad 2014	BRANŻA: ARCHITEKTURA	SKALA: 1:50	NR RYS.: A28

Pokój nr 114

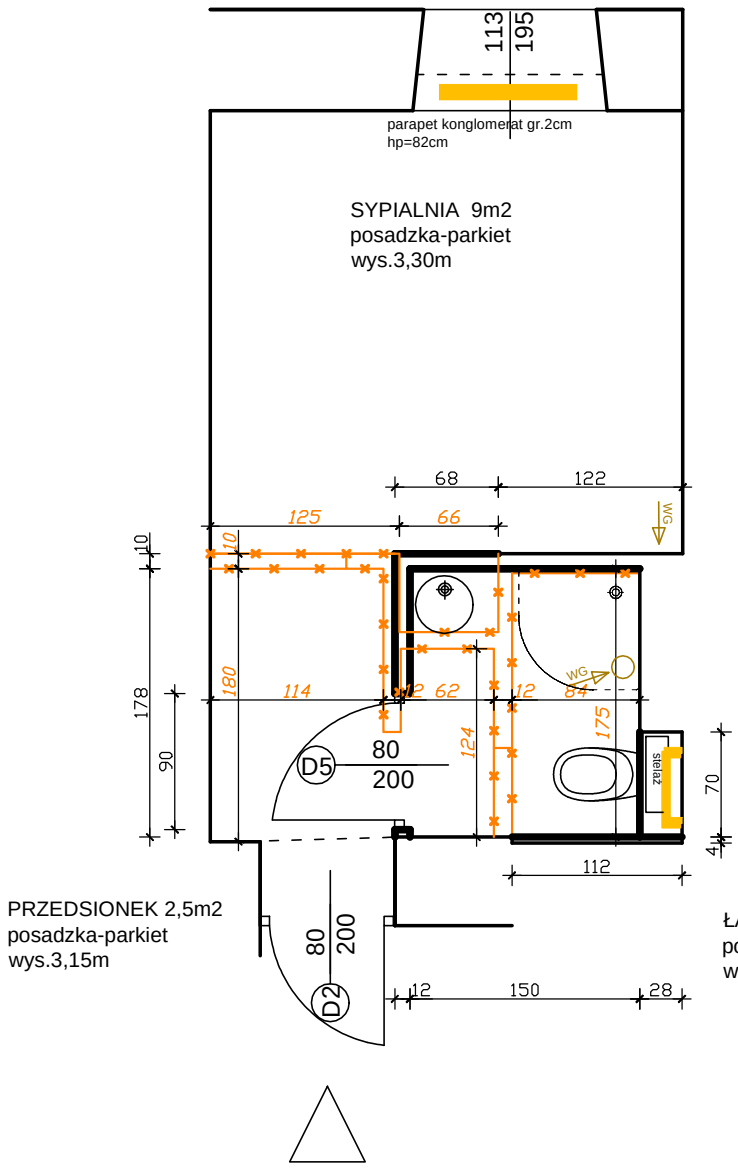


JEDNOSTKA PROJEKTOWA:	ARCH-TECH Sp. z o.o. Pracownia Architektury IDEADOM ul.Krakowska 110, 94-214 Łódź		
ADRES OBIEKTU:	28-100 Busko-Zdrój, ul. 1-go Maja 10, dz. nr ew. 96, obręb 13		
INWESTOR:	"UZDROWISKO BUSKO-ZDRÓJ" SPÓŁKA AKCYJNA, 28-100 BUSKO-ZDRÓJ, UL. GEN. F. RZEWUSKIEGO 1		
TYTUŁ OPRACOWANIA:	PROJEKT REMONTU POKOI W SKRZYDLE ZACHODNIM SANATORIUM UZDROWISKOWEGO „MARCONI".		
TREŚĆ OPRACOWANIA:	RZUT I PIĘTRA-POKÓJ NR 114	UPR. NR:	PODPIS
ARCHITEKTURA	mgr inż. arch. Weronika Dudak	5/B-690/ŁOIA/08	
WSPÓŁPRACA:	mgr inż. arch. Malwina Kroll		
	mgr inż. arch. Nina Olewińska		
SPRAWDZAJĄCY	mgr inż. arch. Agnieszka Pytel	9/R-328/ŁOIA/05	
DATA listopad 2014	BRANŻA: ARCHITEKTURA	SKALA: 1:50	NR RYS.: A29

Pokój nr 115

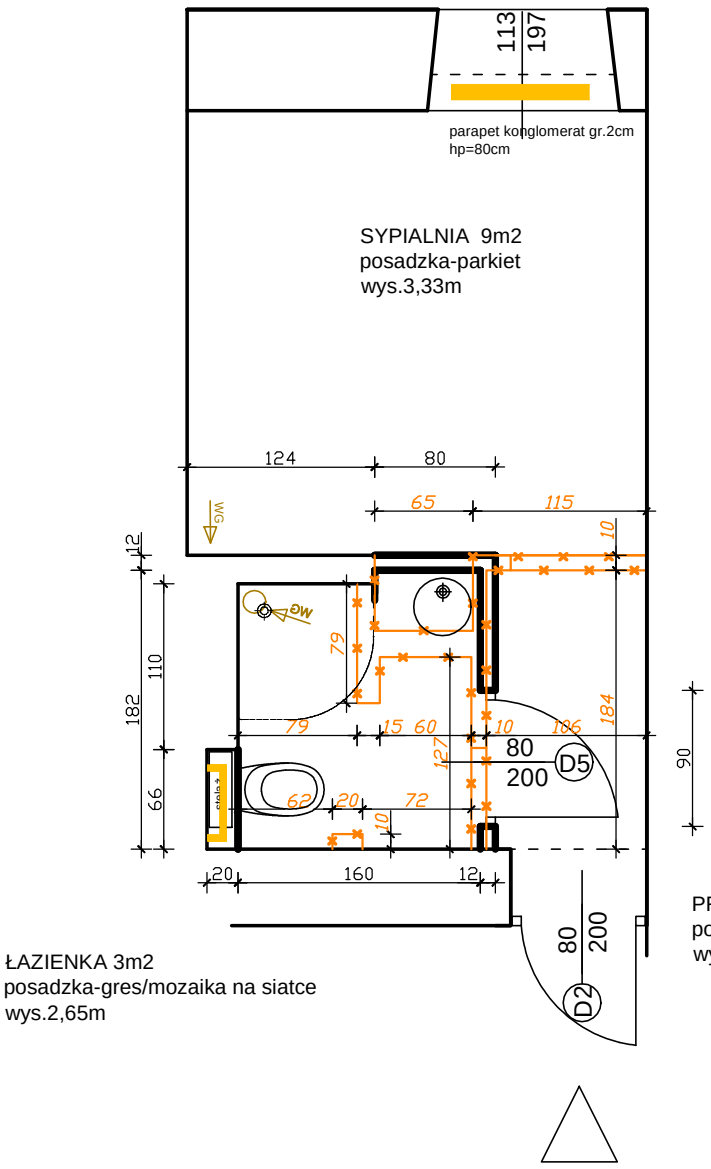

JEDNOSTKA PROJEKTOWA:	ARCH-TECH Sp. z o.o. Pracownia Architektury IDEADOM ul.Krakowska 110, 94-214 Łódź		
ADRES OBIEKTU:	28-100 Busko-Zdrój, ul. 1-go Maja 10, dz. nr ew. 96, obręb 13		
INWESTOR:	"UZDROWISKO BUSKO-ZDRÓJ" SPÓŁKA AKCYJNA, 28-100 BUSKO-ZDRÓJ, UL. GEN. F. RZEWUSKIEGO 1		
TYTUŁ OPRACOWANIA:	PROJEKT REMONTU POKOI W SKRZYDLE ZACHODNIM SANATORIUM UZDROWISKOWEGO „MARCONI".		
TREŚĆ OPRACOWANIA:	RZUT I PIĘTRA-POKÓJ NR 115	UPR. NR:	PODPIS
ARCHITEKTURA	mgr inż. arch. Weronika Dudak	5/B-690/ŁOIA/08	
WSPÓŁPRACA:	mgr inż. arch. Malwina Kroll		
	mgr inż. arch. Nina Olewińska		
SPRAWDZAJĄCY	mgr inż. arch. Agnieszka Pytel	9/R-328/ŁOIA/05	
DATA listopad 2014	BRANŻA: ARCHITEKTURA	SKALA: 1:50	NR RYS.: A30


Pokój nr 116

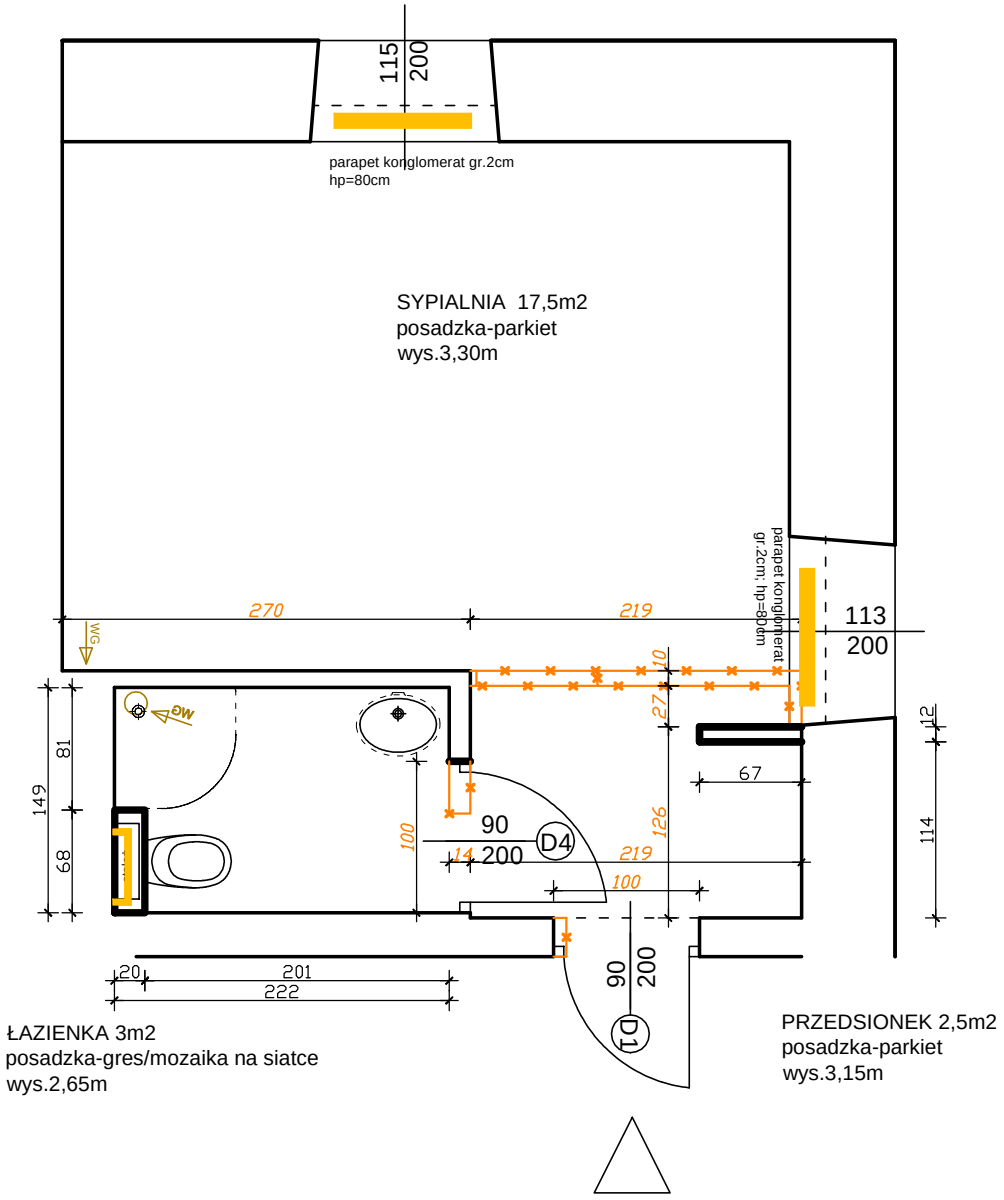

JEDNOSTKA PROJEKTOWA:	ARCH-TECH Sp. z o.o. Pracownia Architektury IDEADOM ul.Krakowska 110, 94-214 Łódź		
ADRES OBIEKTU:	28-100 Busko-Zdrój, ul. 1-go Maja 10, dz. nr ew. 96, obręb 13		
INWESTOR:	"UZDROWISKO BUSKO-ZDRÓJ" SPÓŁKA AKCYJNA, 28-100 BUSKO-ZDRÓJ, UL. GEN. F. RZEWUSKIEGO 1		
TYTUŁ OPRACOWANIA:	PROJEKT REMONTU POKOI W SKRZYDLE ZACHODNIM SANATORIUM UZDROWISKOWEGO „MARCONI".		
TREŚĆ OPRACOWANIA:	RZUT I PIĘTRA-POKÓJ NR 116	UPR. NR:	PODPIS
ARCHITEKTURA	mgr inż. arch. Weronika Dudak	5/B-690/ŁOIA/08	
WSPÓŁPRACA:	mgr inż. arch. Malwina Kroll		
	mgr inż. arch. Nina Olewińska		
SPRAWDZAJĄCY	mgr inż. arch. Agnieszka Pytel	9/R-328/ŁOIA/05	
DATA listopad 2014	BRANŻA: ARCHITEKTURA	SKALA: 1:50	NR RYS.: A31

Pokój nr 117

ŁAZIENKA 4m2
posadzka-gres/mozaika na siatce
wys.2,65m

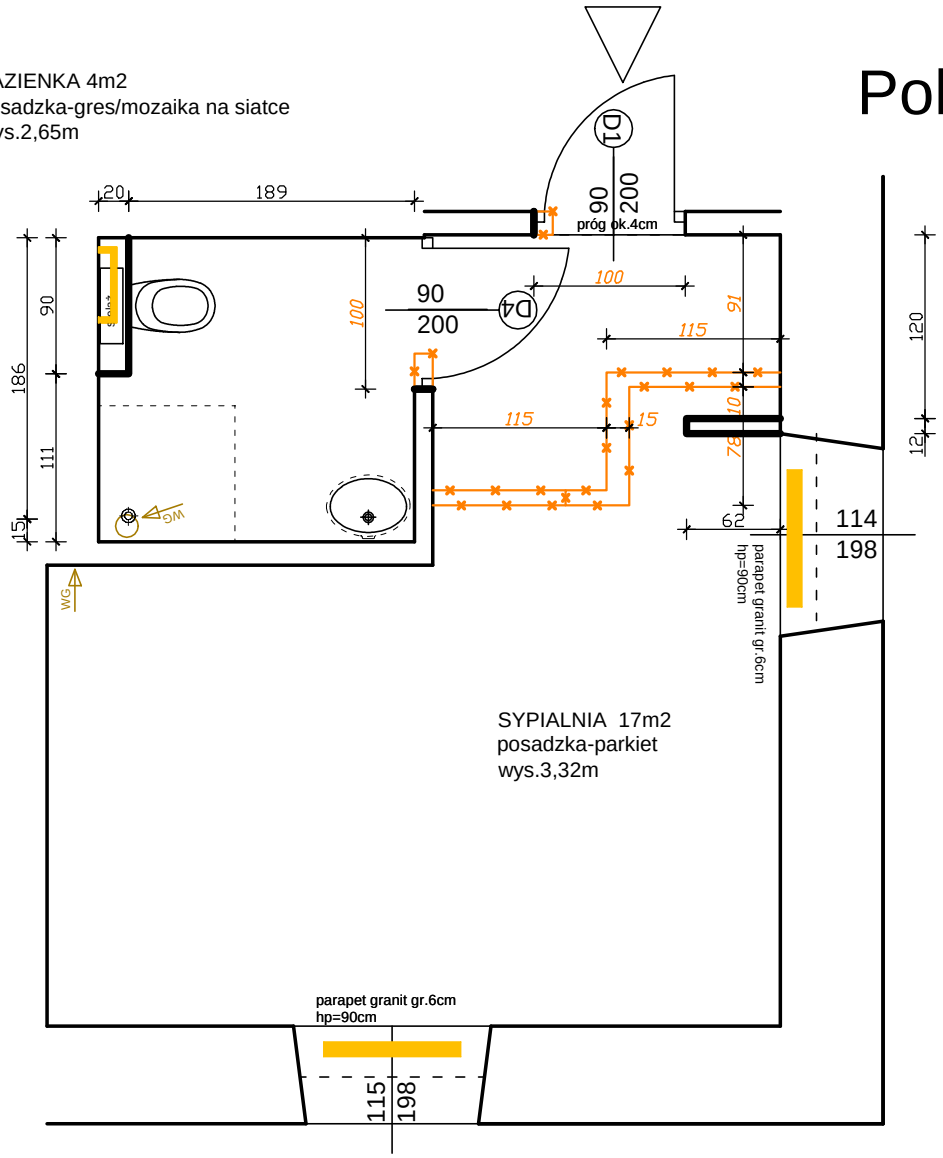

PRZEDSIONEK 3m2
posadzka-parkiet
wys.3,15m


SYPIALNIA 17m2
posadzka-parkiet
wys.3,32m

JEDNOSTKA PROJEKTOWA:	ARCH-TECH Sp. z o.o. Pracownia Architektury IDEADOM ul.Krakowska 110, 94-214 Łódź		
ADRES OBIEKTU:	28-100 Busko-Zdrój, ul. 1-go Maja 10, dz. nr ew. 96, obręb 13		
INWESTOR:	"UZDROWISKO BUSKO-ZDRÓJ" SPÓŁKA AKCYJNA, 28-100 BUSKO-ZDRÓJ, UL. GEN. F. RZEWUSKIEGO 1		
TYTUŁ OPRACOWANIA:	PROJEKT REMONTU POKOI W SKRZYDLE ZACHODNIM SANATORIUM UZDROWISKOWEGO „MARCONI".		
TREŚĆ OPRACOWANIA:	RZUT I PIĘTRA-POKÓJ NR 117	UPR. NR:	PODPIS
ARCHITEKTURA	mgr inż. arch. Weronika Dudak	5/B-690/ŁOIA/08	
WSPÓŁPRACA:	mgr inż. arch. Malwina Kroll		
	mgr inż. arch. Nina Olewińska		
SPRAWDZAJĄCY	mgr inż. arch. Agnieszka Pytel	9/R-328/ŁOIA/05	
DATA listopad 2014	BRANŻA: ARCHITEKTURA	SKALA: 1:50	NR RYS.: A32


Pokój nr 118


ŁAZIENKA 3m2
posadzka-gres/mozaika na siatce
wys.2,65m

PRZEDSIONEK 2m2
posadzka-parkiet
wys.3,15m

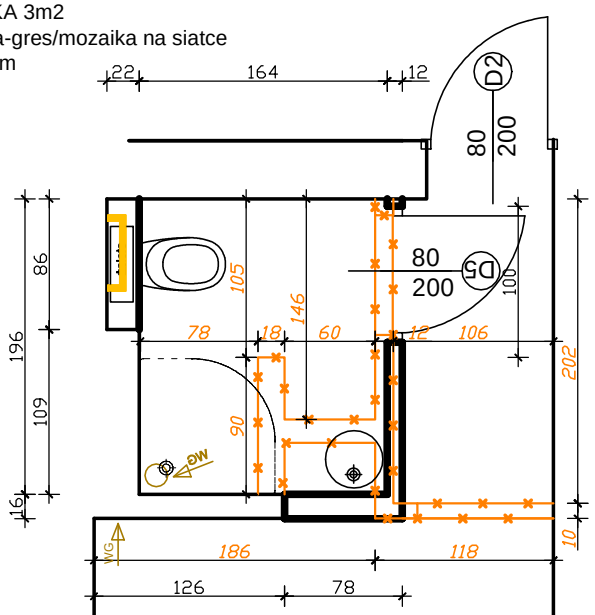


SYPIALNIA 9m2
posadzka-parkiet
wys. 3,34m

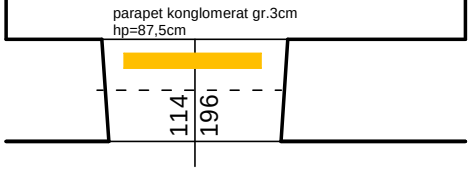

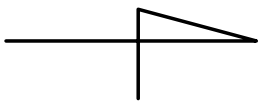


JEDNOSTKA PROJEKTOWA:	ARCH-TECH Sp. z o.o. Pracownia Architektury IDEADOM ul.Krakowska 110, 94-214 Łódź		
ADRES OBIEKTU:	28-100 Busko-Zdrój, ul. 1-go Maja 10, dz. nr ew. 96, obręb 13		
INWESTOR:	"UZDROWISKO BUSKO-ZDRÓJ" SPÓŁKA AKCYJNA, 28-100 BUSKO-ZDRÓJ, UL. GEN. F. RZEWUSKIEGO 1		
TYTUŁ OPRACOWANIA:	PROJEKT REMONTU POKOI W SKRZYDLE ZACHODNIM SANATORIUM UZDROWISKOWEGO „MARCONI".		
TREŚĆ OPRACOWANIA:	RZUT I PIĘTRA-POKÓJ NR 118	UPR. NR:	PODPIS
ARCHITEKTURA	mgr inż. arch. Weronika Dudak	5/B-690/ŁOIA/08	
WSPÓŁPRACA:	mgr inż. arch. Malwina Kroll		
	mgr inż. arch. Nina Olewińska		
SPRAWDZAJĄCY	mgr inż. arch. Agnieszka Pytel	9/R-328/ŁOIA/05	
DATA listopad 2014	BRANŻA: ARCHITEKTURA	SKALA: 1:50	NR RYS.: A33

Pokój nr 119

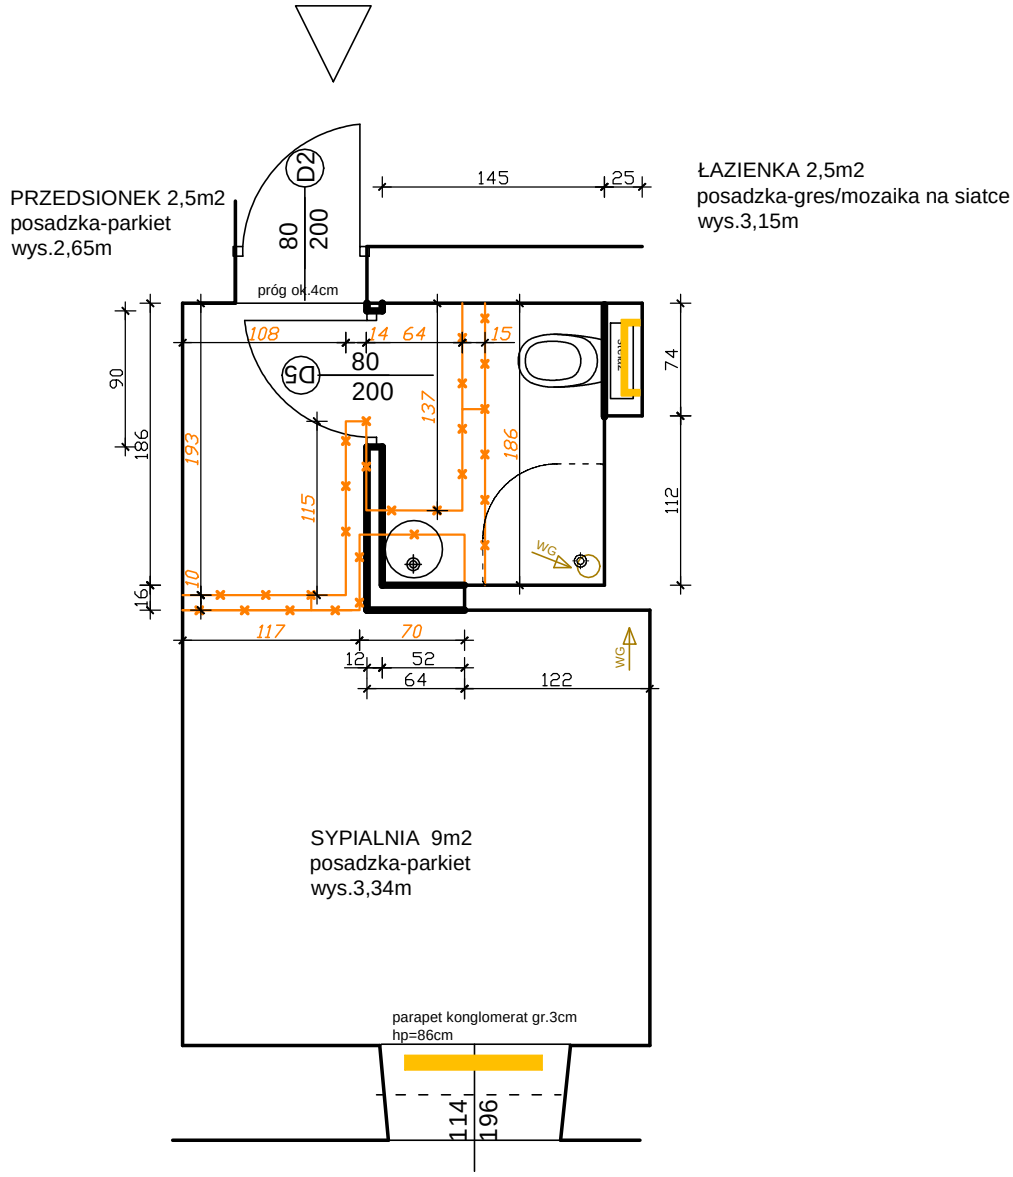


JEDNOSTKA PROJEKTOWA:	ARCH-TECH Sp. z o.o. Pracownia Architektury IDEADOM ul.Krakowska 110, 94-214 Łódź		
ADRES OBIEKTU:	28-100 Busko-Zdrój, ul. 1-go Maja 10, dz. nr ew. 96, obręb 13		
INWESTOR:	"UZDROWISKO BUSKO-ZDRÓJ" SPÓŁKA AKCYJNA, 28-100 BUSKO-ZDRÓJ, UL. GEN. F. RZEWUSKIEGO 1		
TYTUŁ OPRACOWANIA:	PROJEKT REMONTU POKOI W SKRZYDLE ZACHODNIM SANATORIUM UZDROWISKOWEGO „MARCONI".		
TREŚĆ OPRACOWANIA:	RZUT I PIĘTRA-POKÓJ NR 119	UPR. NR:	PODPIS
ARCHITEKTURA	mgr inż. arch. Weronika Dudak	5/B-690/ŁOIA/08	
WSPÓŁPRACA:	mgr inż. arch. Malwina Kroll		
	mgr inż. arch. Nina Olewińska		
SPRAWDZAJĄCY	mgr inż. arch. Agnieszka Pytel	9/R-328/ŁOIA/05	
DATA listopad 2014	BRANŻA: ARCHITEKTURA	SKALA: 1:50	NR RYS.: A34

Pokój nr 120

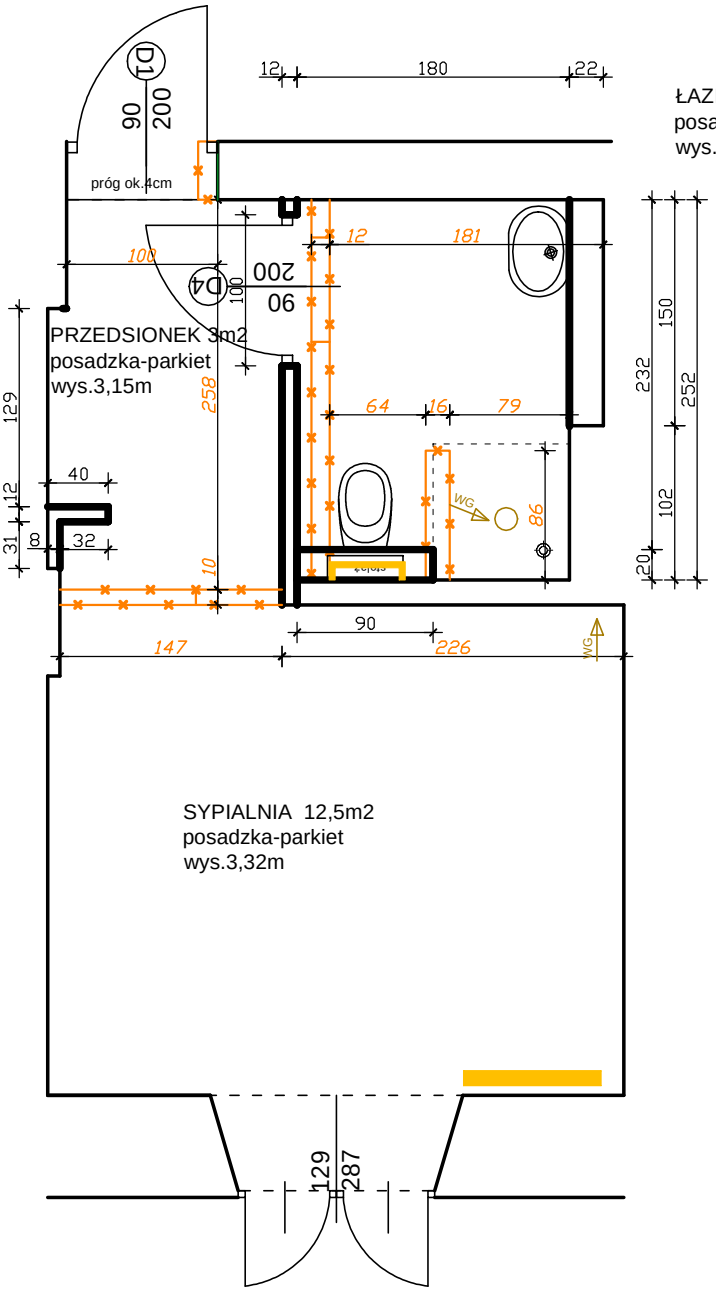


JEDNOSTKA PROJEKTOWA:	ARCH-TECH Sp. z o.o. Pracownia Architektury IDEADOM ul.Krakowska 110, 94-214 Łódź		
ADRES OBIEKTU:	28-100 Busko-Zdrój, ul. 1-go Maja 10, dz. nr ew. 96, obręb 13		
INWESTOR:	"UZDROWISKO BUSKO-ZDRÓJ" SPÓŁKA AKCYJNA, 28-100 BUSKO-ZDRÓJ, UL. GEN. F. RZEWUSKIEGO 1		
TYTUŁ OPRACOWANIA:	PROJEKT REMONTU POKOI W SKRZYDLE ZACHODNIM SANATORIUM UZDROWISKOWEGO „MARCONI".		
TREŚĆ OPRACOWANIA:	RZUT I PIĘTRA-POKÓJ NR 120	UPR. NR:	PODPIS
ARCHITEKTURA	mgr inż. arch. Weronika Dudak	5/B-690/ŁOIA/08	
WSPÓŁPRACA:	mgr inż. arch. Malwina Kroll		
	mgr inż. arch. Nina Olewińska		
SPRAWDZAJĄCY	mgr inż. arch. Agnieszka Pytel	9/R-328/ŁOIA/05	
DATA listopad 2014	BRANŻA: ARCHITEKTURA	SKALA: 1:50	NR RYS.: A35

Pokój nr 121

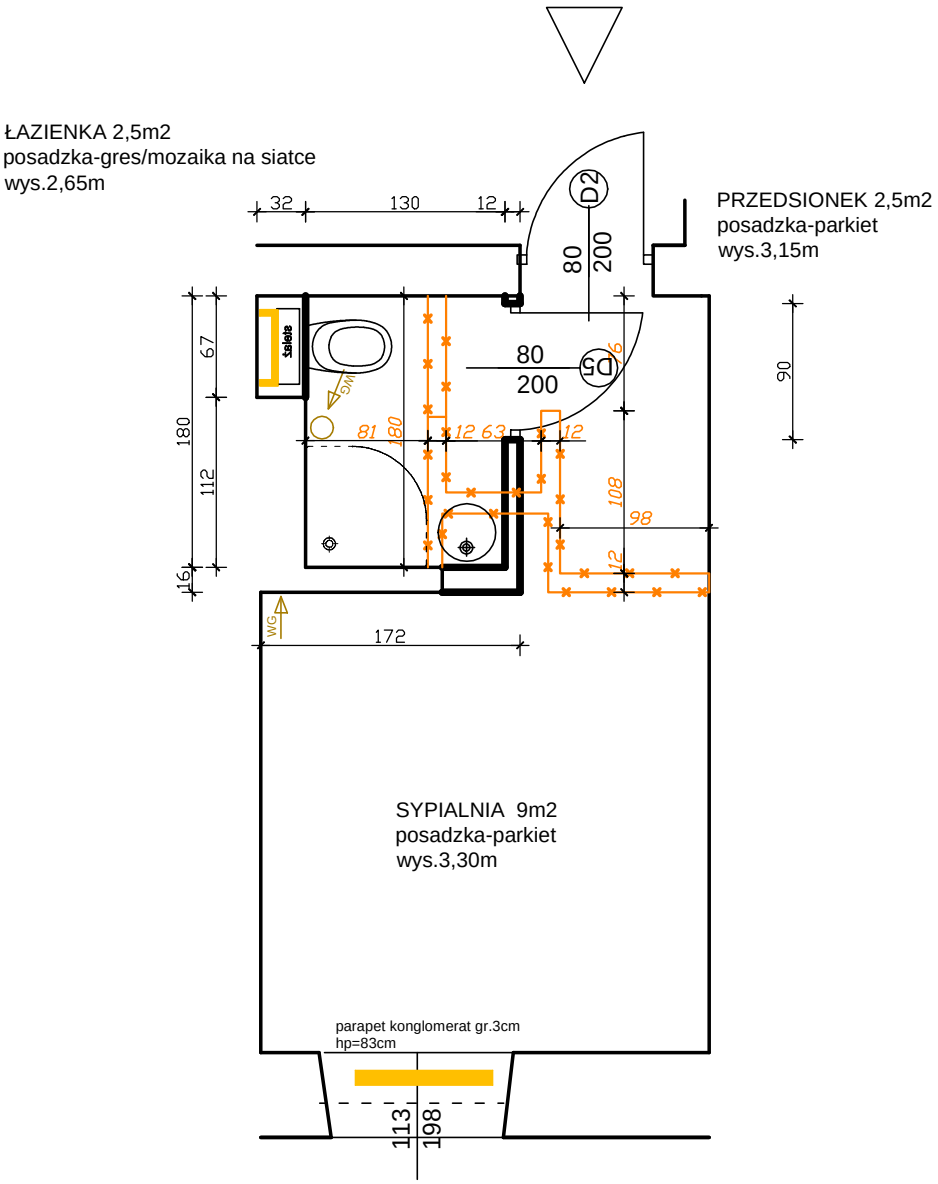

JEDNOSTKA PROJEKTOWA:	ARCH-TECH Sp. z o.o. Pracownia Architektury IDEADOM ul.Krakowska 110, 94-214 Łódź		
ADRES OBIEKTU:	28-100 Busko-Zdrój, ul. 1-go Maja 10, dz. nr ew. 96, obręb 13		
INWESTOR:	"UZDROWISKO BUSKO-ZDRÓJ" SPÓŁKA AKCYJNA, 28-100 BUSKO-ZDRÓJ, UL. GEN. F. RZEWUSKIEGO 1		
TYTUŁ OPRACOWANIA:	PROJEKT REMONTU POKOI W SKRZYDLE ZACHODNIM SANATORIUM UZDROWISKOWEGO „MARCONI".		
TREŚĆ OPRACOWANIA:	RZUT I PIĘTRA-POKÓJ NR 121	UPR. NR:	PODPIS
ARCHITEKTURA	mgr inż. arch. Weronika Dudak	5/B-690/ŁOIA/08	
WSPÓŁPRACA:	mgr inż. arch. Malwina Kroll		
	mgr inż. arch. Nina Olewińska		
SPRAWDZAJĄCY	mgr inż. arch. Agnieszka Pytel	9/R-328/ŁOIA/05	
DATA listopad 2014	BRANŻA: ARCHITEKTURA	SKALA: 1:50	NR RYS.: A36


Pokój nr 122

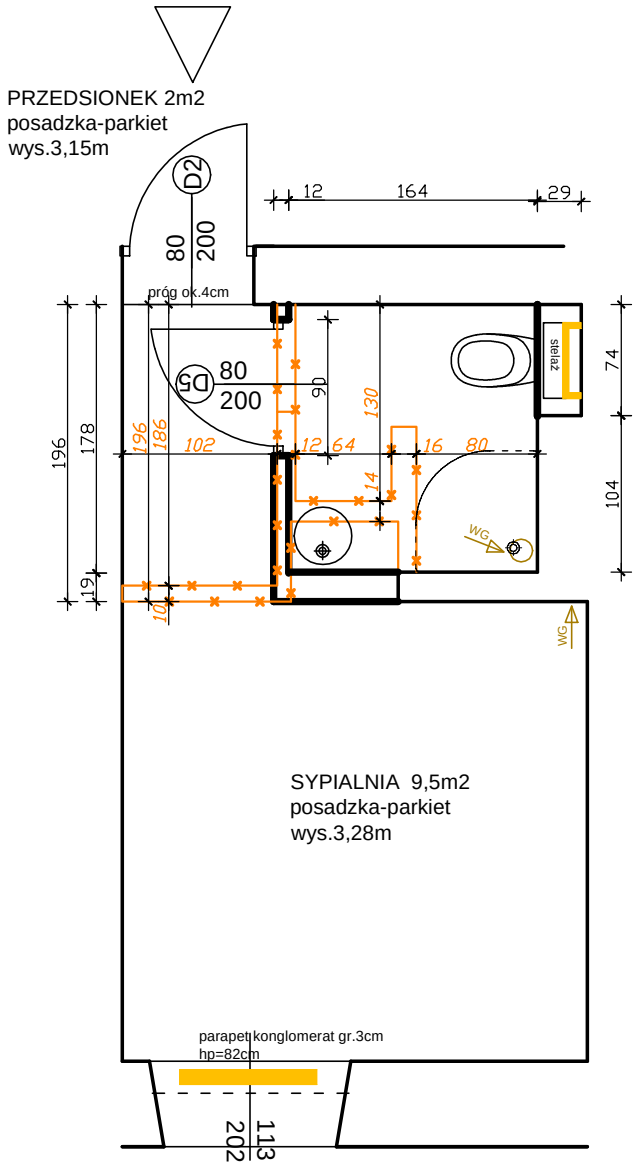

ŁAZIENKA 3m2
posadzka-gres/mozaika na siatce
wys.2,65m


JEDNOSTKA PROJEKTOWA:	ARCH-TECH Sp. z o.o. Pracownia Architektury IDEADOM ul.Krakowska 110, 94-214 Łódź		
ADRES OBIEKTU:	28-100 Busko-Zdrój, ul. 1-go Maja 10, dz. nr ew. 96, obręb 13		
INWESTOR:	"UZDROWISKO BUSKO-ZDRÓJ" SPÓŁKA AKCYJNA, 28-100 BUSKO-ZDRÓJ, UL. GEN. F. RZEWUSKIEGO 1		
TYTUŁ OPRACOWANIA:	PROJEKT REMONTU POKOI W SKRZYDLE ZACHODNIM SANATORIUM UZDROWISKOWEGO „MARCONI".		
TREŚĆ OPRACOWANIA:	RZUT I PIĘTRA-POKÓJ NR 122	UPR. NR:	PODPIS
ARCHITEKTURA	mgr inż. arch. Weronika Dudak	5/B-690/ŁOIA/08	
WSPÓŁPRACA:	mgr inż. arch. Malwina Kroll		
	mgr inż. arch. Nina Olewińska		
SPRAWDZAJĄCY	mgr inż. arch. Agnieszka Pytel	9/R-328/ŁOIA/05	
DATA listopad 2014	BRANŻA: ARCHITEKTURA	SKALA: 1:50	NR RYS.: A37

Pokój nr 123

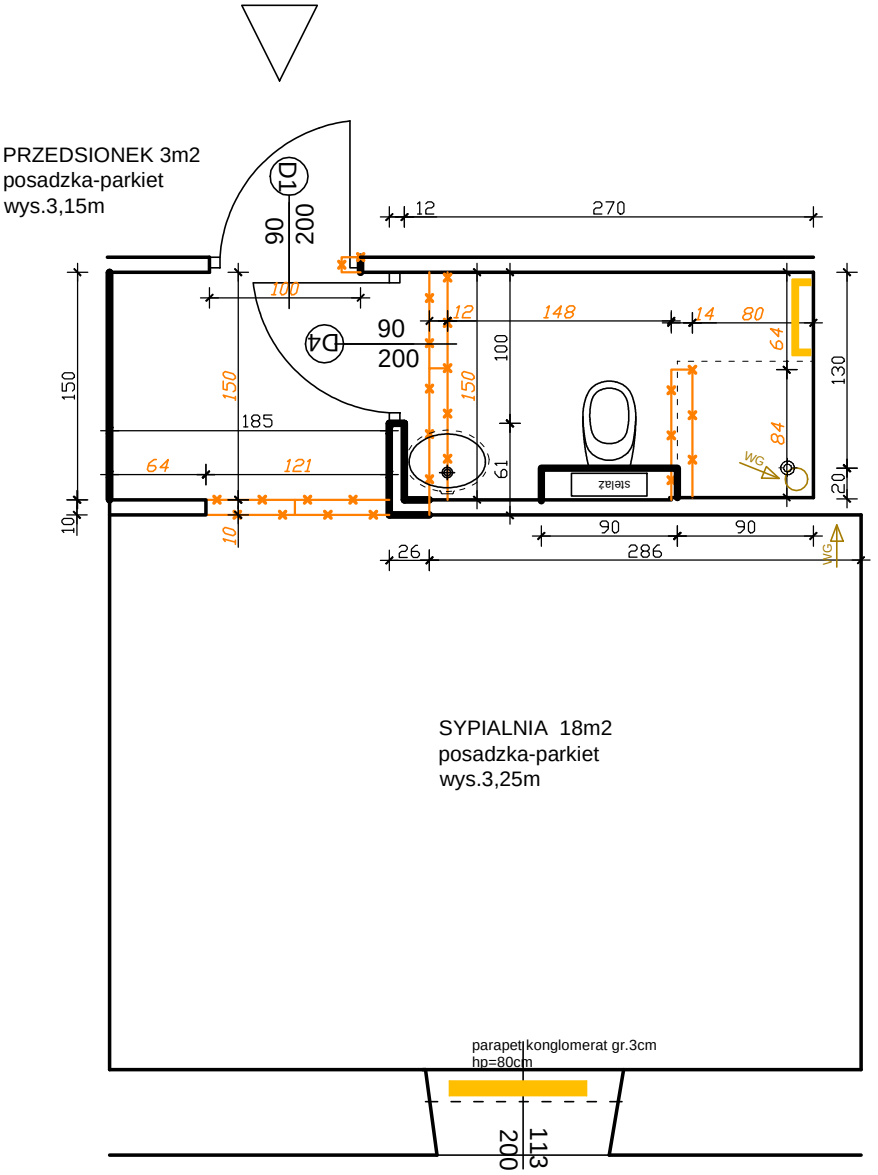

JEDNOSTKA PROJEKTOWA:	ARCH-TECH Sp. z o.o. Pracownia Architektury IDEADOM ul.Krakowska 110, 94-214 Łódź		
ADRES OBIEKTU:	28-100 Busko-Zdrój, ul. 1-go Maja 10, dz. nr ew. 96, obręb 13		
INWESTOR:	"UZDROWISKO BUSKO-ZDRÓJ" SPÓŁKA AKCYJNA, 28-100 BUSKO-ZDRÓJ, UL. GEN. F. RZEWUSKIEGO 1		
TYTUŁ OPRACOWANIA:	PROJEKT REMONTU POKOI W SKRZYDLE ZACHODNIM SANATORIUM UZDROWISKOWEGO „MARCONI".		
TREŚĆ OPRACOWANIA:	RZUT I PIĘTRA-POKÓJ NR 123	UPR. NR:	PODPIS
ARCHITEKTURA	mgr inż. arch. Weronika Dudak	5/B-690/ŁOIA/08	
WSPÓŁPRACA:	mgr inż. arch. Malwina Kroll		
	mgr inż. arch. Nina Olewińska		
SPRAWDZAJĄCY	mgr inż. arch. Agnieszka Pytel	9/R-328/ŁOIA/05	
DATA listopad 2014	BRANŻA: ARCHITEKTURA	SKALA: 1:50	NR RYS.: A38

Pokój nr 124

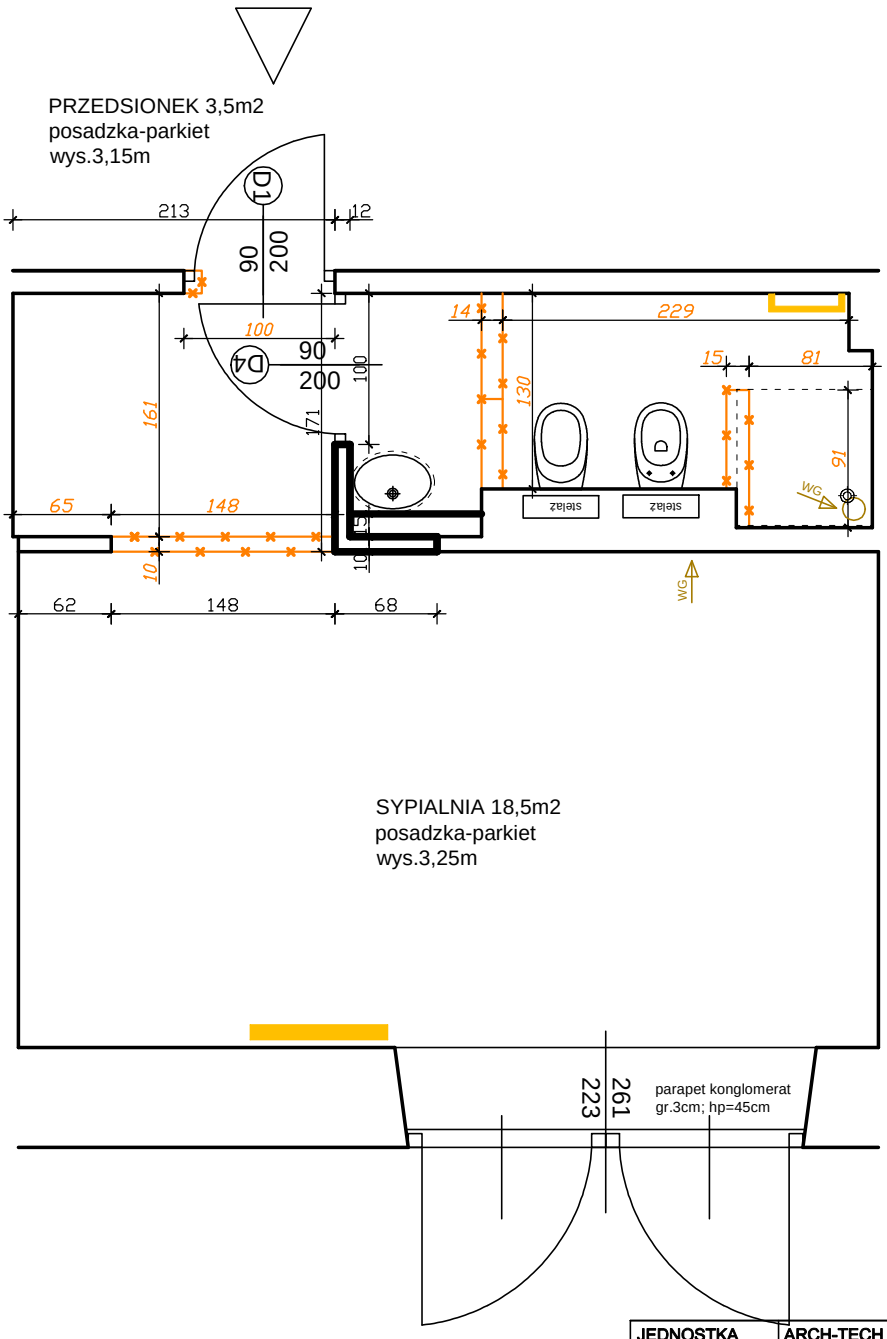

UWAGA: W przypadku kolizji z kominem należy odsuną˙ minimalnie stelaże podtynkowe od ściany na minimalną odległoś˙ tak aby częściowo wku˙ w ścianę.

JEDNOSTKA PROJEKTOWA:	ARCH-TECH Sp. z o.o. Pracownia Architektury IDEADOM ul.Krakowska 110, 94-214 Łódź		
ADRES OBIEKTU:	28-100 Busko-Zdrój, ul. 1-go Maja 10, dz. nr ew. 96, obręb 13		
INWESTOR:	"UZDROWISKO BUSKO-ZDRÓJ" SPÓŁKA AKCYJNA, 28-100 BUSKO-ZDRÓJ, UL. GEN. F. RZEWUSKIEGO 1		
TYTUŁ OPRACOWANIA:	PROJEKT REMONTU POKOI W SKRZYDLE ZACHODNIM SANATORIUM UZDROWISKOWEGO „MARCONI".		
TREŚĆ OPRACOWANIA:	RZUT I PIĘTRA-POKÓJ NR 124	UPR. NR:	PODPIS
ARCHITEKTURA	mgr inż. arch. Weronika Dudak	5/B-690/ŁOIA/08	
WSPÓŁPRACA:	mgr inż. arch. Malwina Kroll		
	mgr inż. arch. Nina Olewińska		
SPRAWDZAJĄCY	mgr inż. arch. Agnieszka Pytel	9/R-328/ŁOIA/05	
DATA listopad 2014	BRANŻA: ARCHITEKTURA	SKALA: 1:50	NR RYS.: A39